


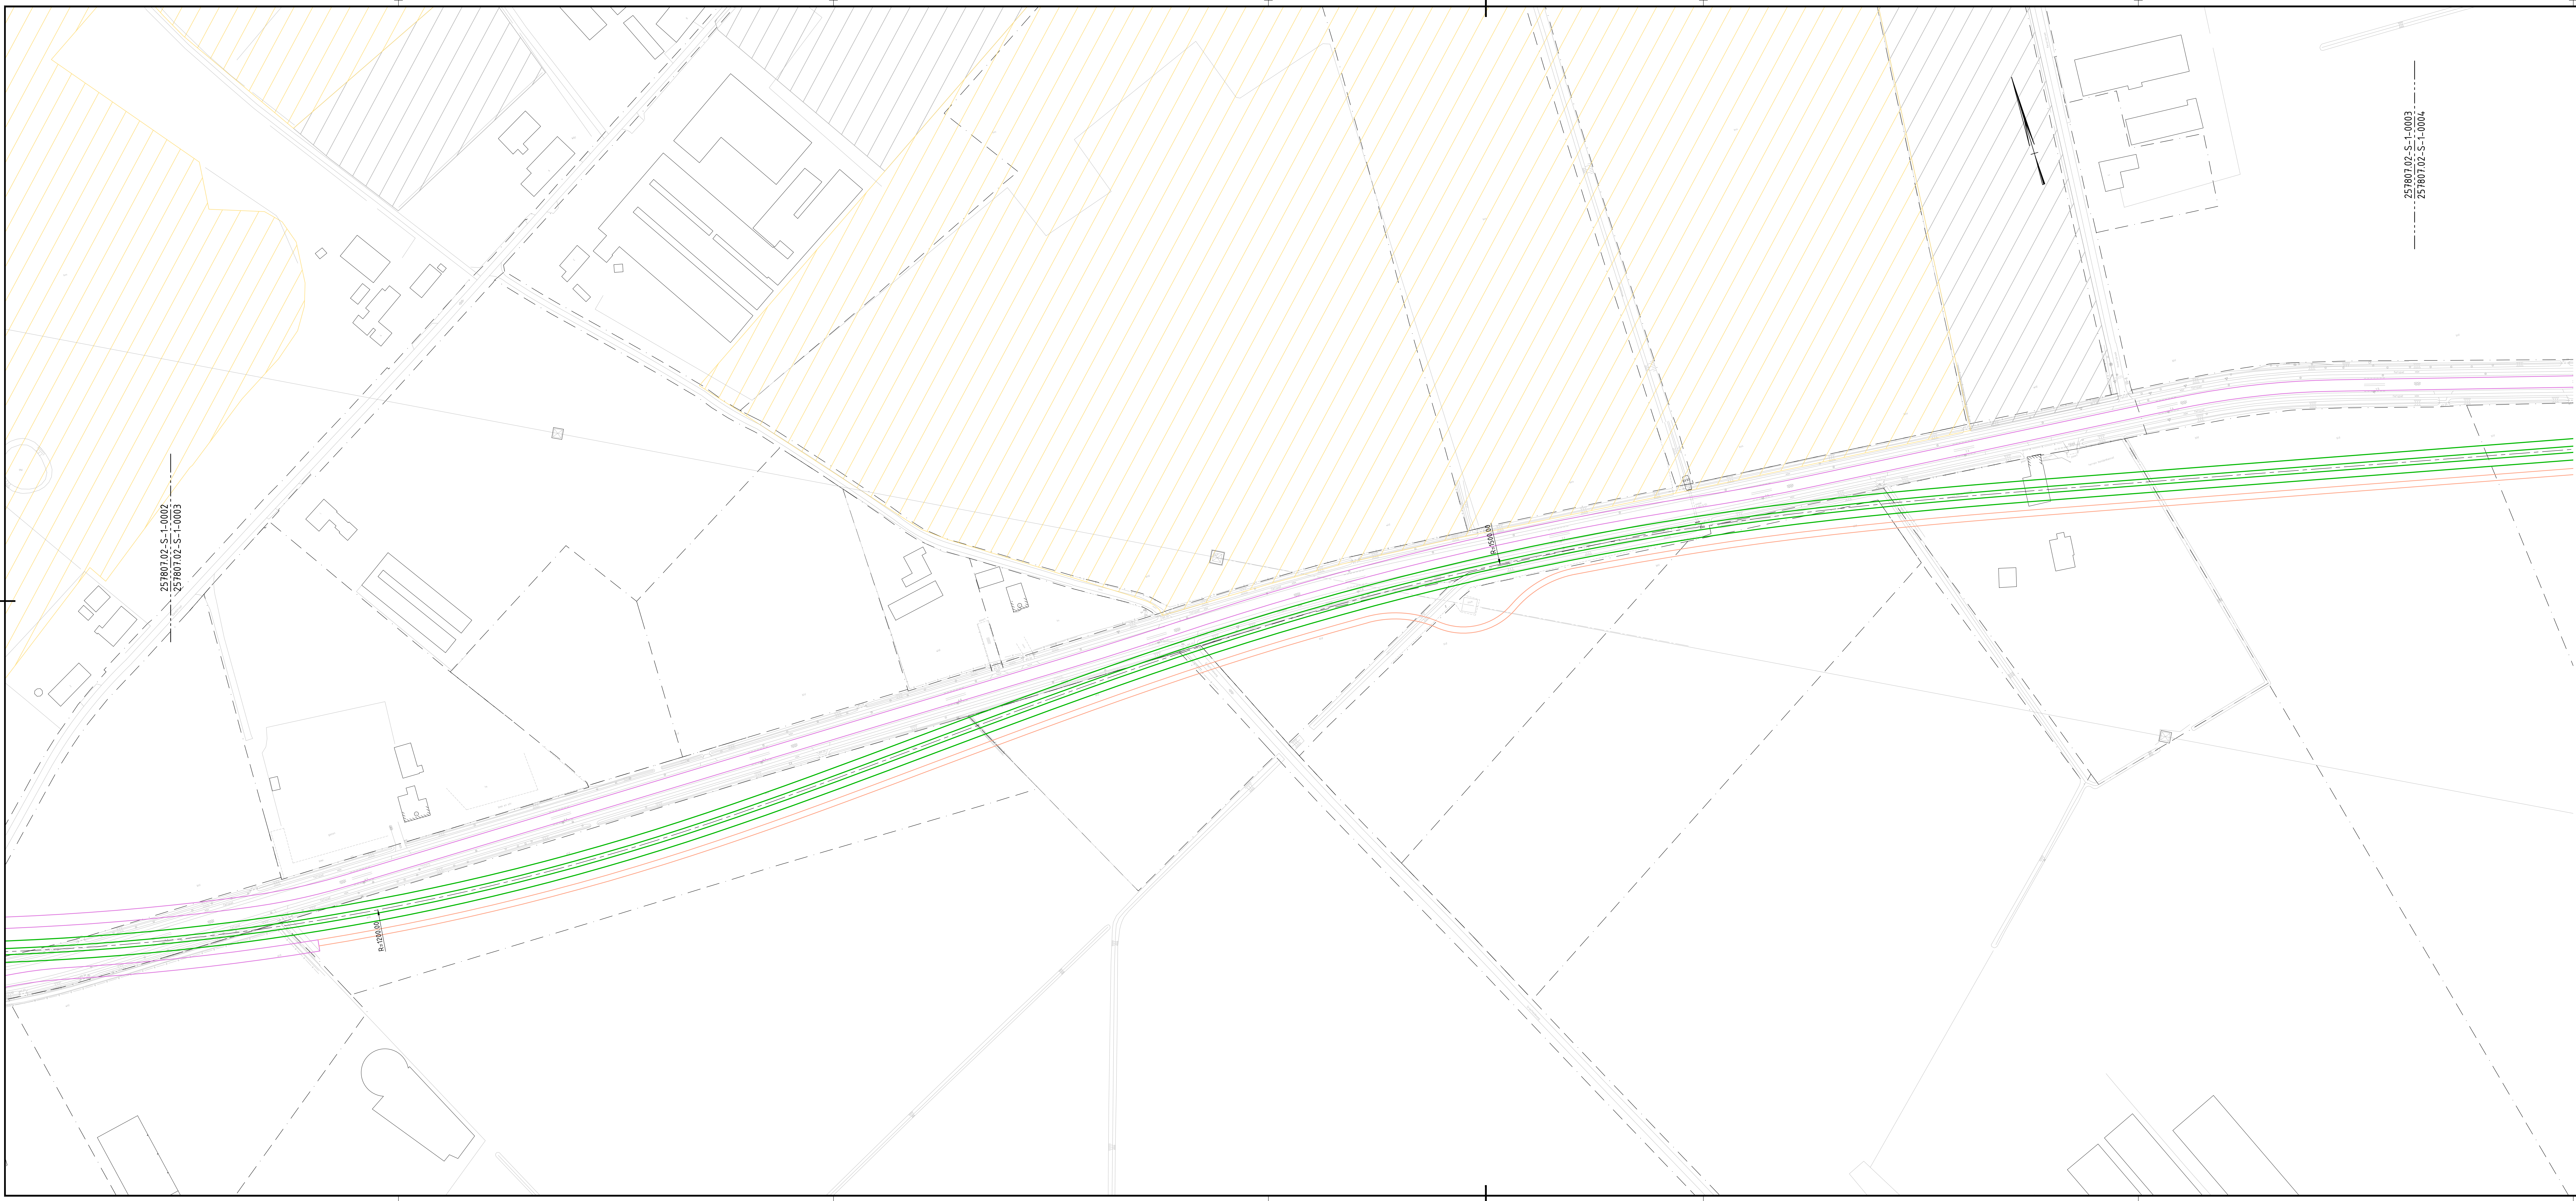

0 10 20 30 40m

| CO  | 21-06-2016 | CONCEPT   | M.S. |
|-----|------------|-----------|------|
| Nr. | Datum      | Wijziging | Tek. |

Opdrachtgever  
**Provincie Limburg**

Projectomschrijving  
**Onderzoeken N280 - west**

Tekeningomschrijving  
**Voorontwerp  
Situatie**

Tekeningnummer  
**257807.02-S-1-0003**

Tekenpar  
**M. Smits**

Projectleider  
**B. Dekkers**

Status  
**CONCEPT**

Wijz. nr.  
**CO**

Schaal  
**1:1000**

Formaat  
**594x1470**

Blad in bladen  
**3 IN 9**

www.anteagroup.nl

**anteagroup**