


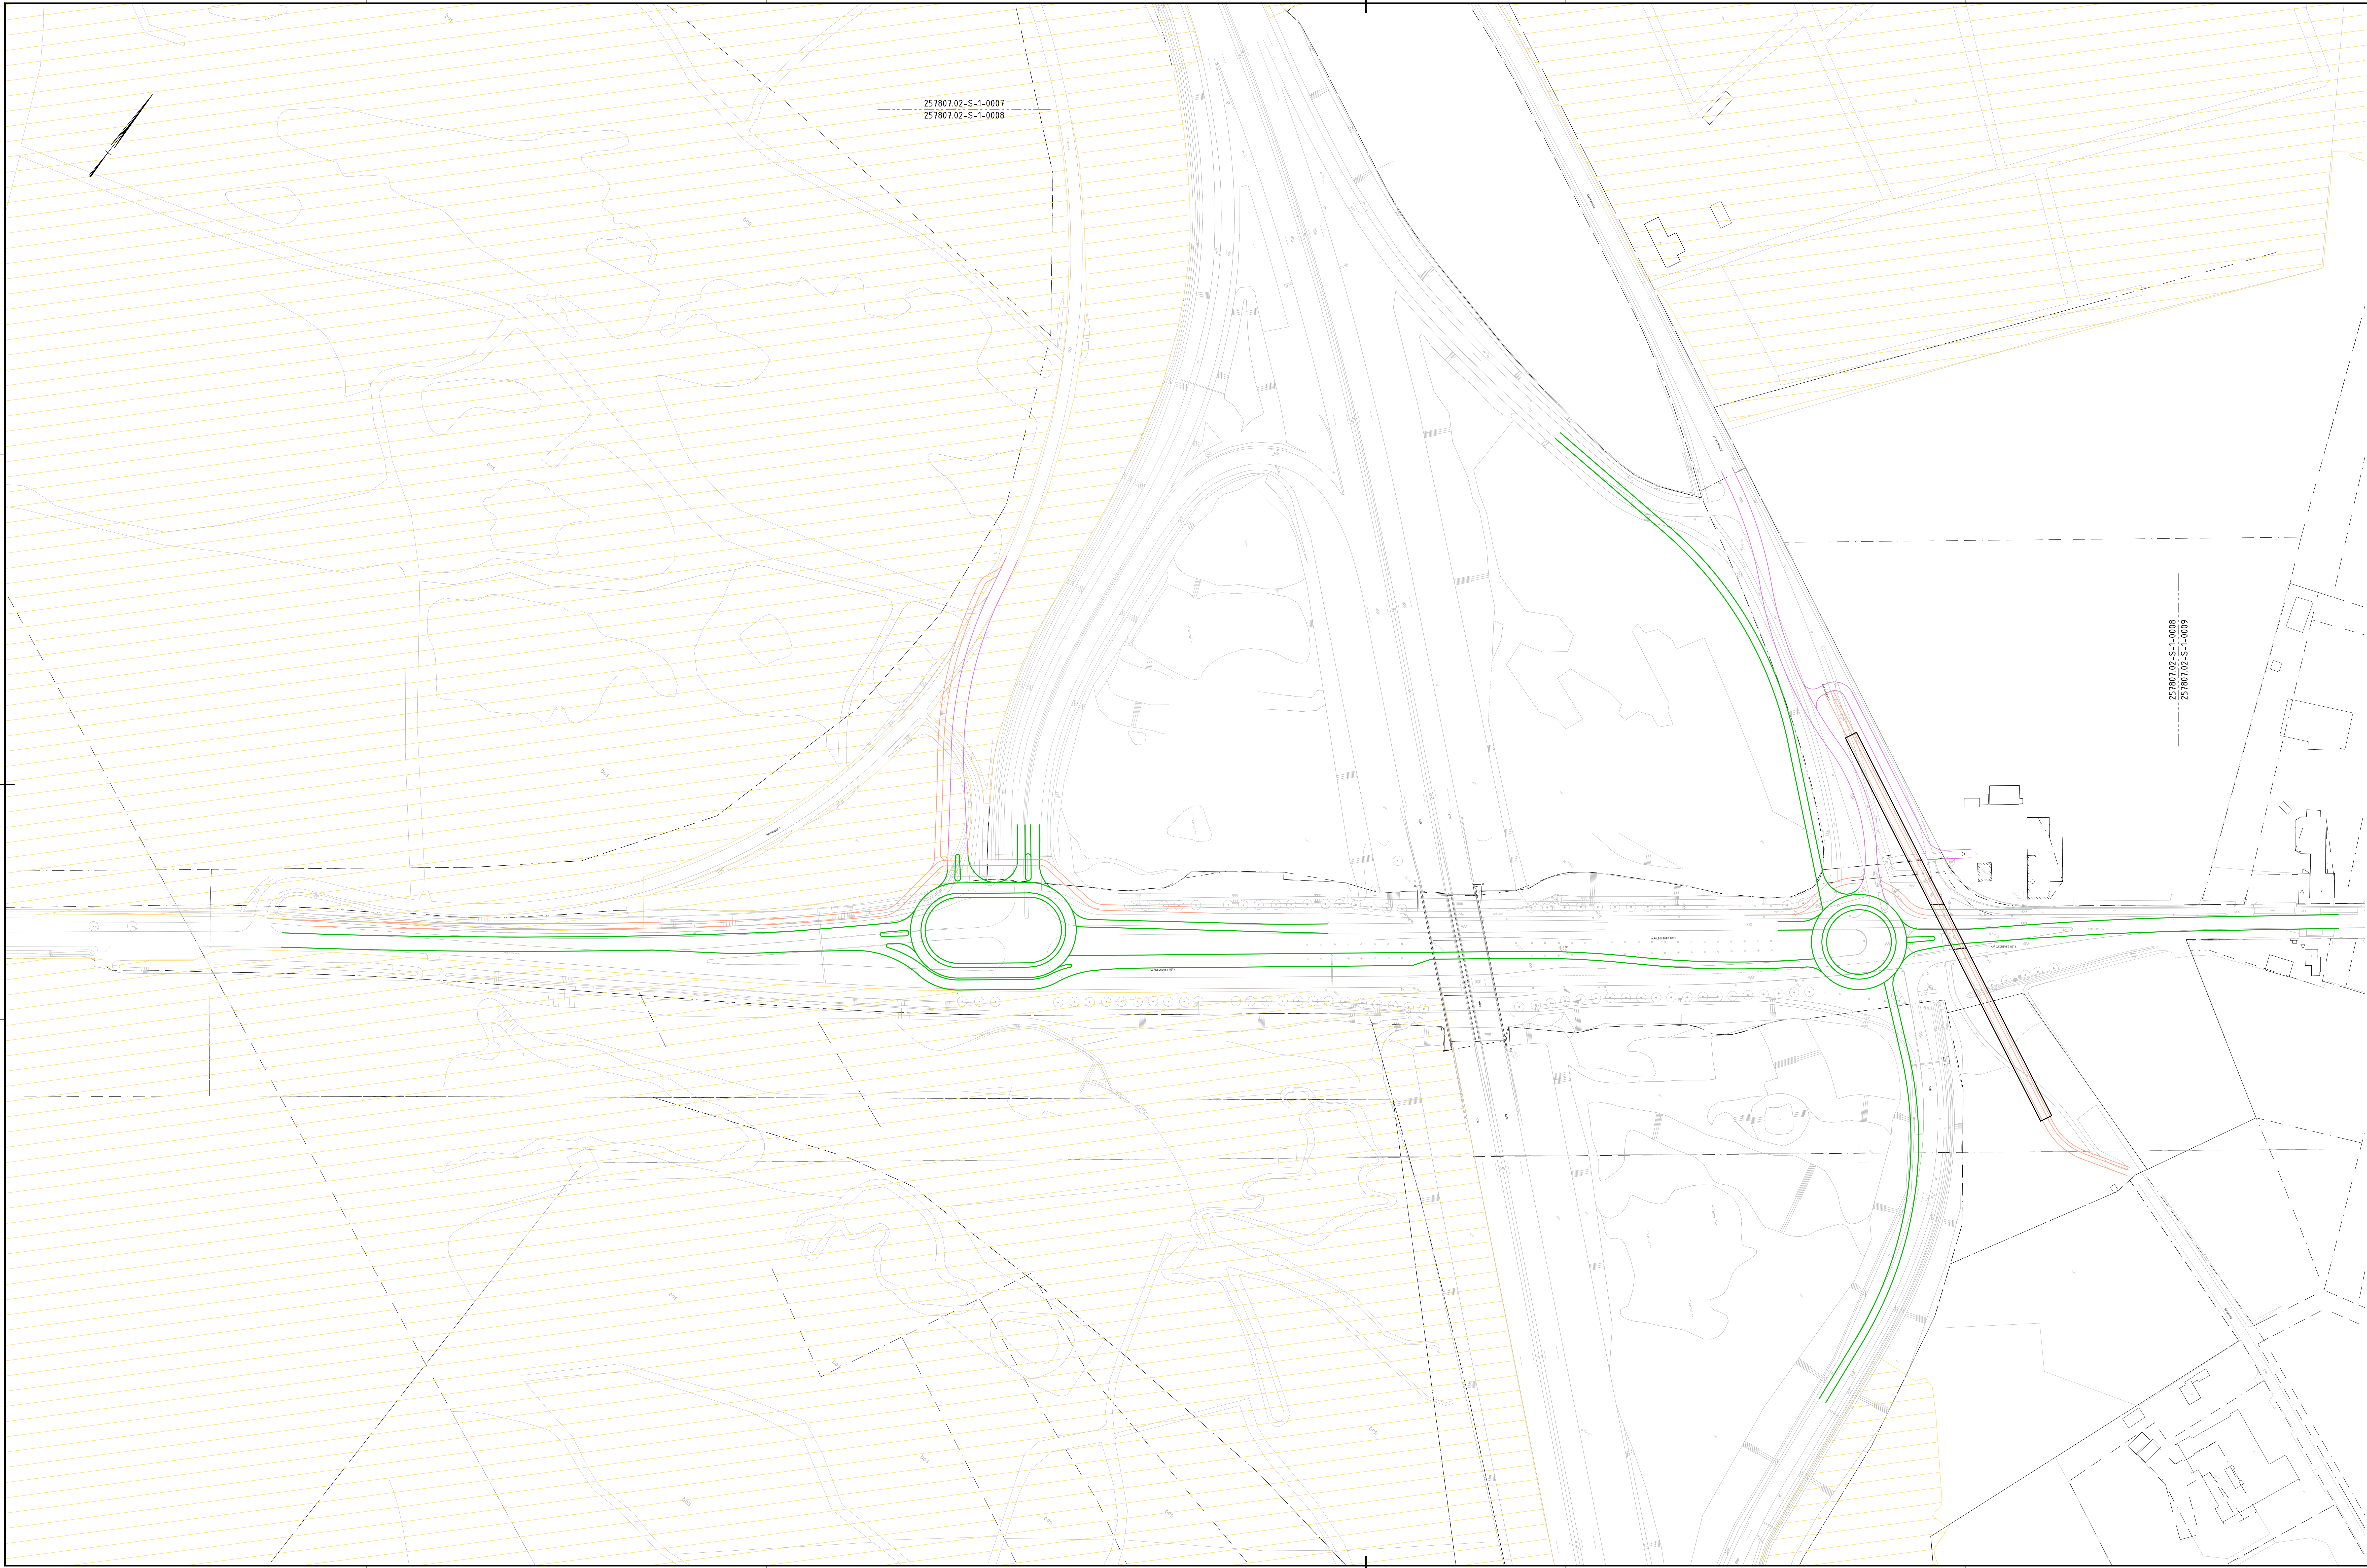

010203040m

CO

21-08-2018

CONCEPT

Nr

Datum

Wijziging

Ovl

Tek

Onderschietsproef

Provincie Limburg

Projectomschrijving

Onderzoeken N280 - west

Tekeningomschrijving

Voorontwerp

Situatie

Tekeningnummer

257807.02-S-1-0008

Tekenaar

C. van Loon

Projectleider

B. Dekkers

Status

CONCEPT

www.anteagroup.nl



Schaal

1:1000

Formaat

841x1470

Druktechniek

8 W 5

Wijziging

CO