


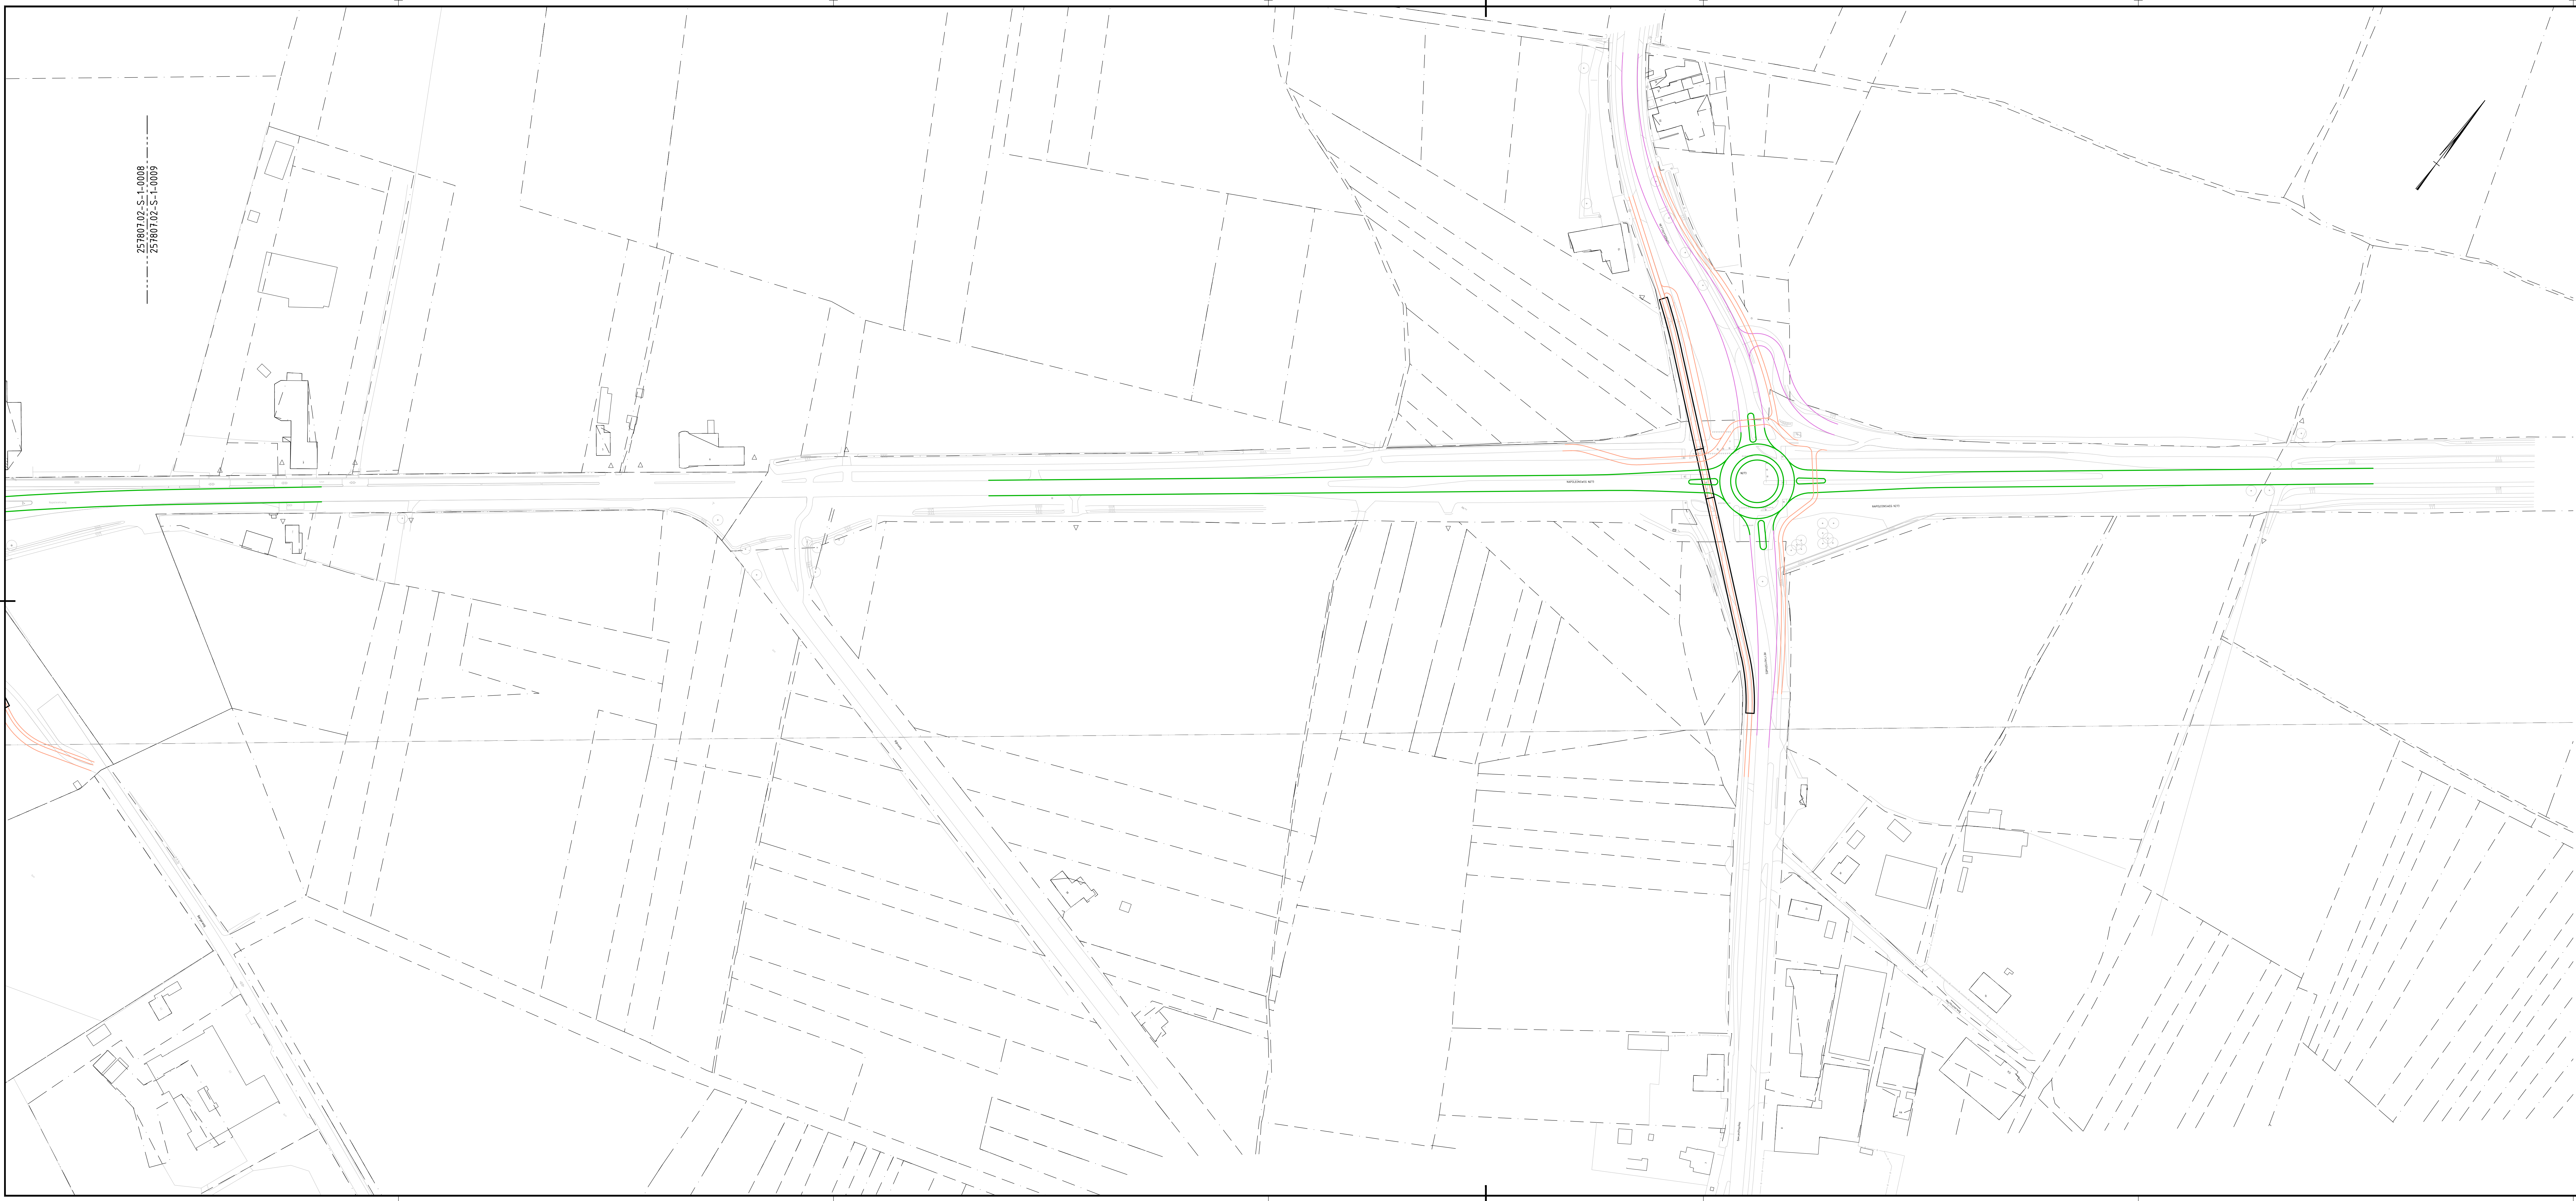

257807.02-S-1-0008
257807.02-S-1-0009

0 10 20 30 40m

CO			CONCEPT		CIL	
Nr.	Datum	Wijziging			Tek.	

Opdrachtgever
Provincie Limburg

Projectomschrijving
Onderzoeken N280 - west

Tekeningomschrijving
Voorontwerp
Situatie

Tekeningnummer
257807.02-S-1-0009

Tekenaar
C. van Loon

Projectleider
B. Dekkers

Status
CONCEPT

Wijz. nr.
CO

Schaal
1:1000

Formaat
594x1470

Blad in bladen
9 IN 9

www.anteagroup.nl