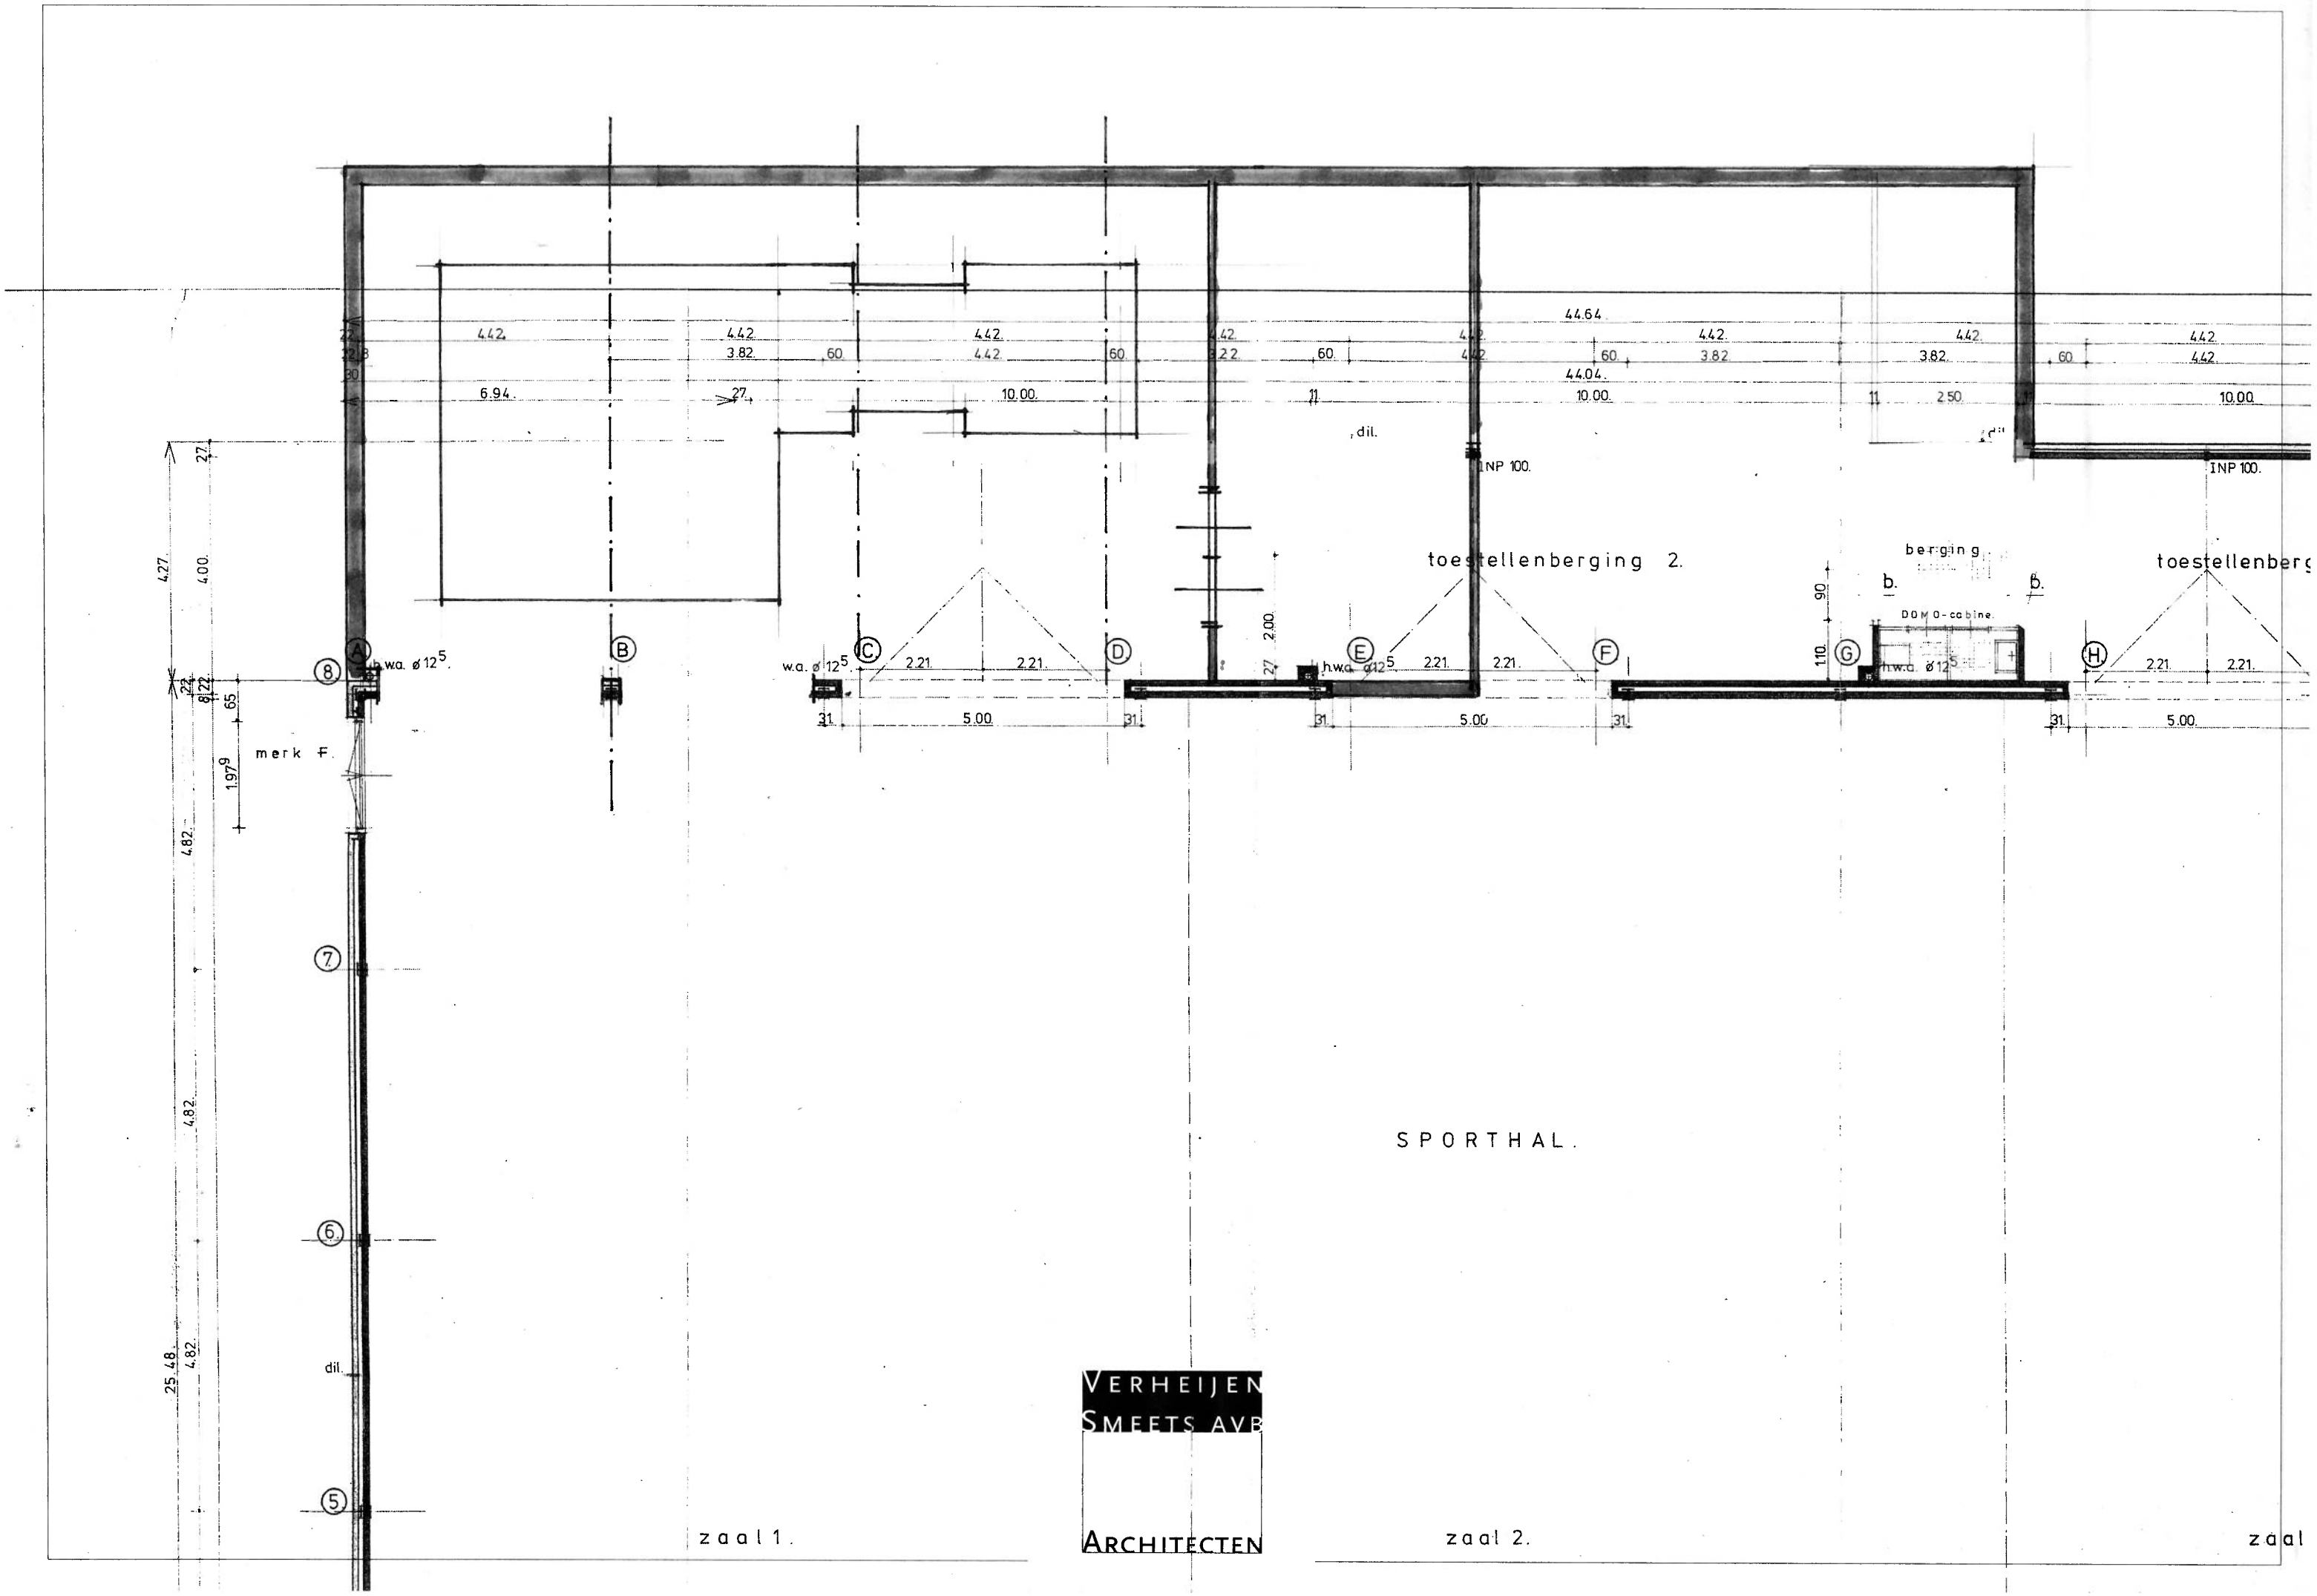

VERHEIJEN SMEETS AVB ARCHITECTEN