





Doorsnede A-A optie

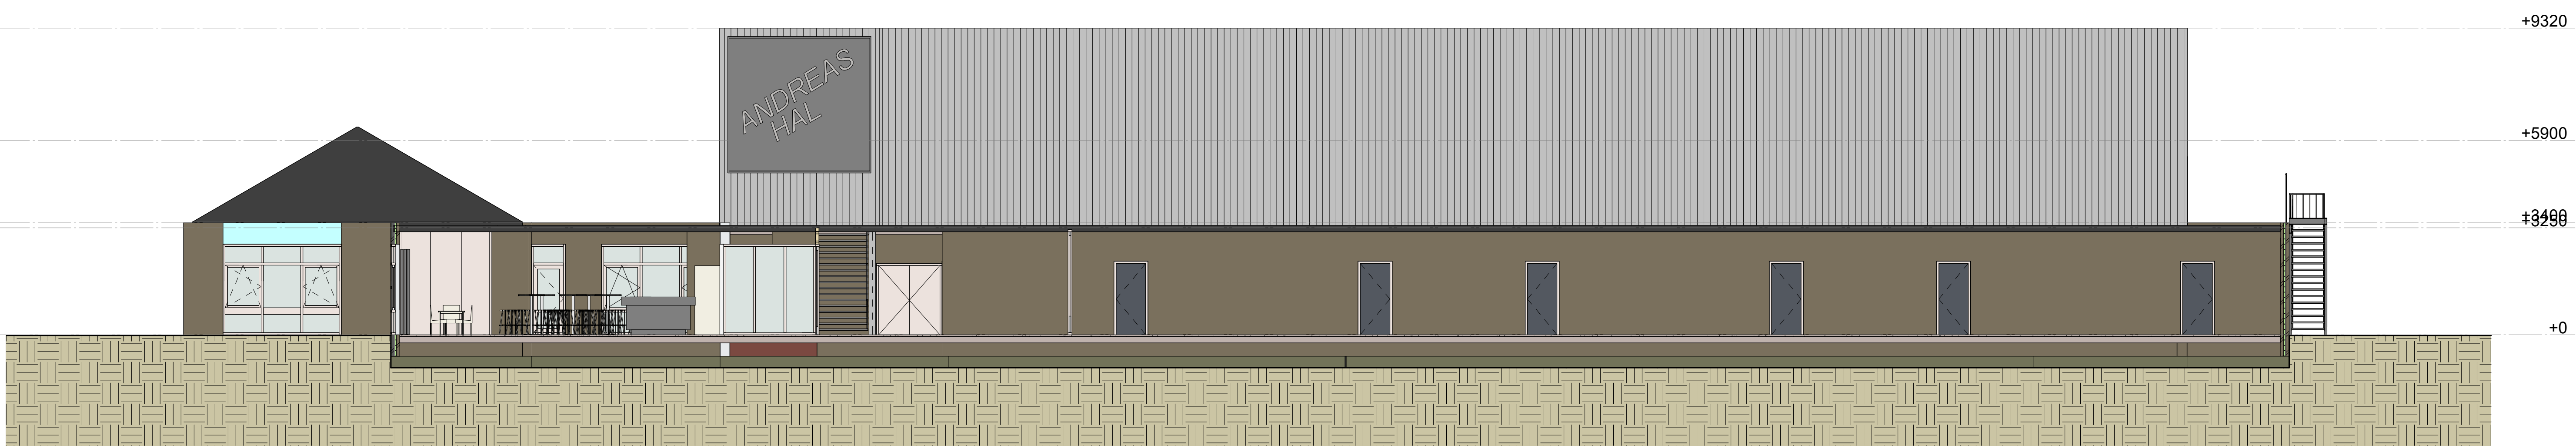

Doorsnede B-B optie

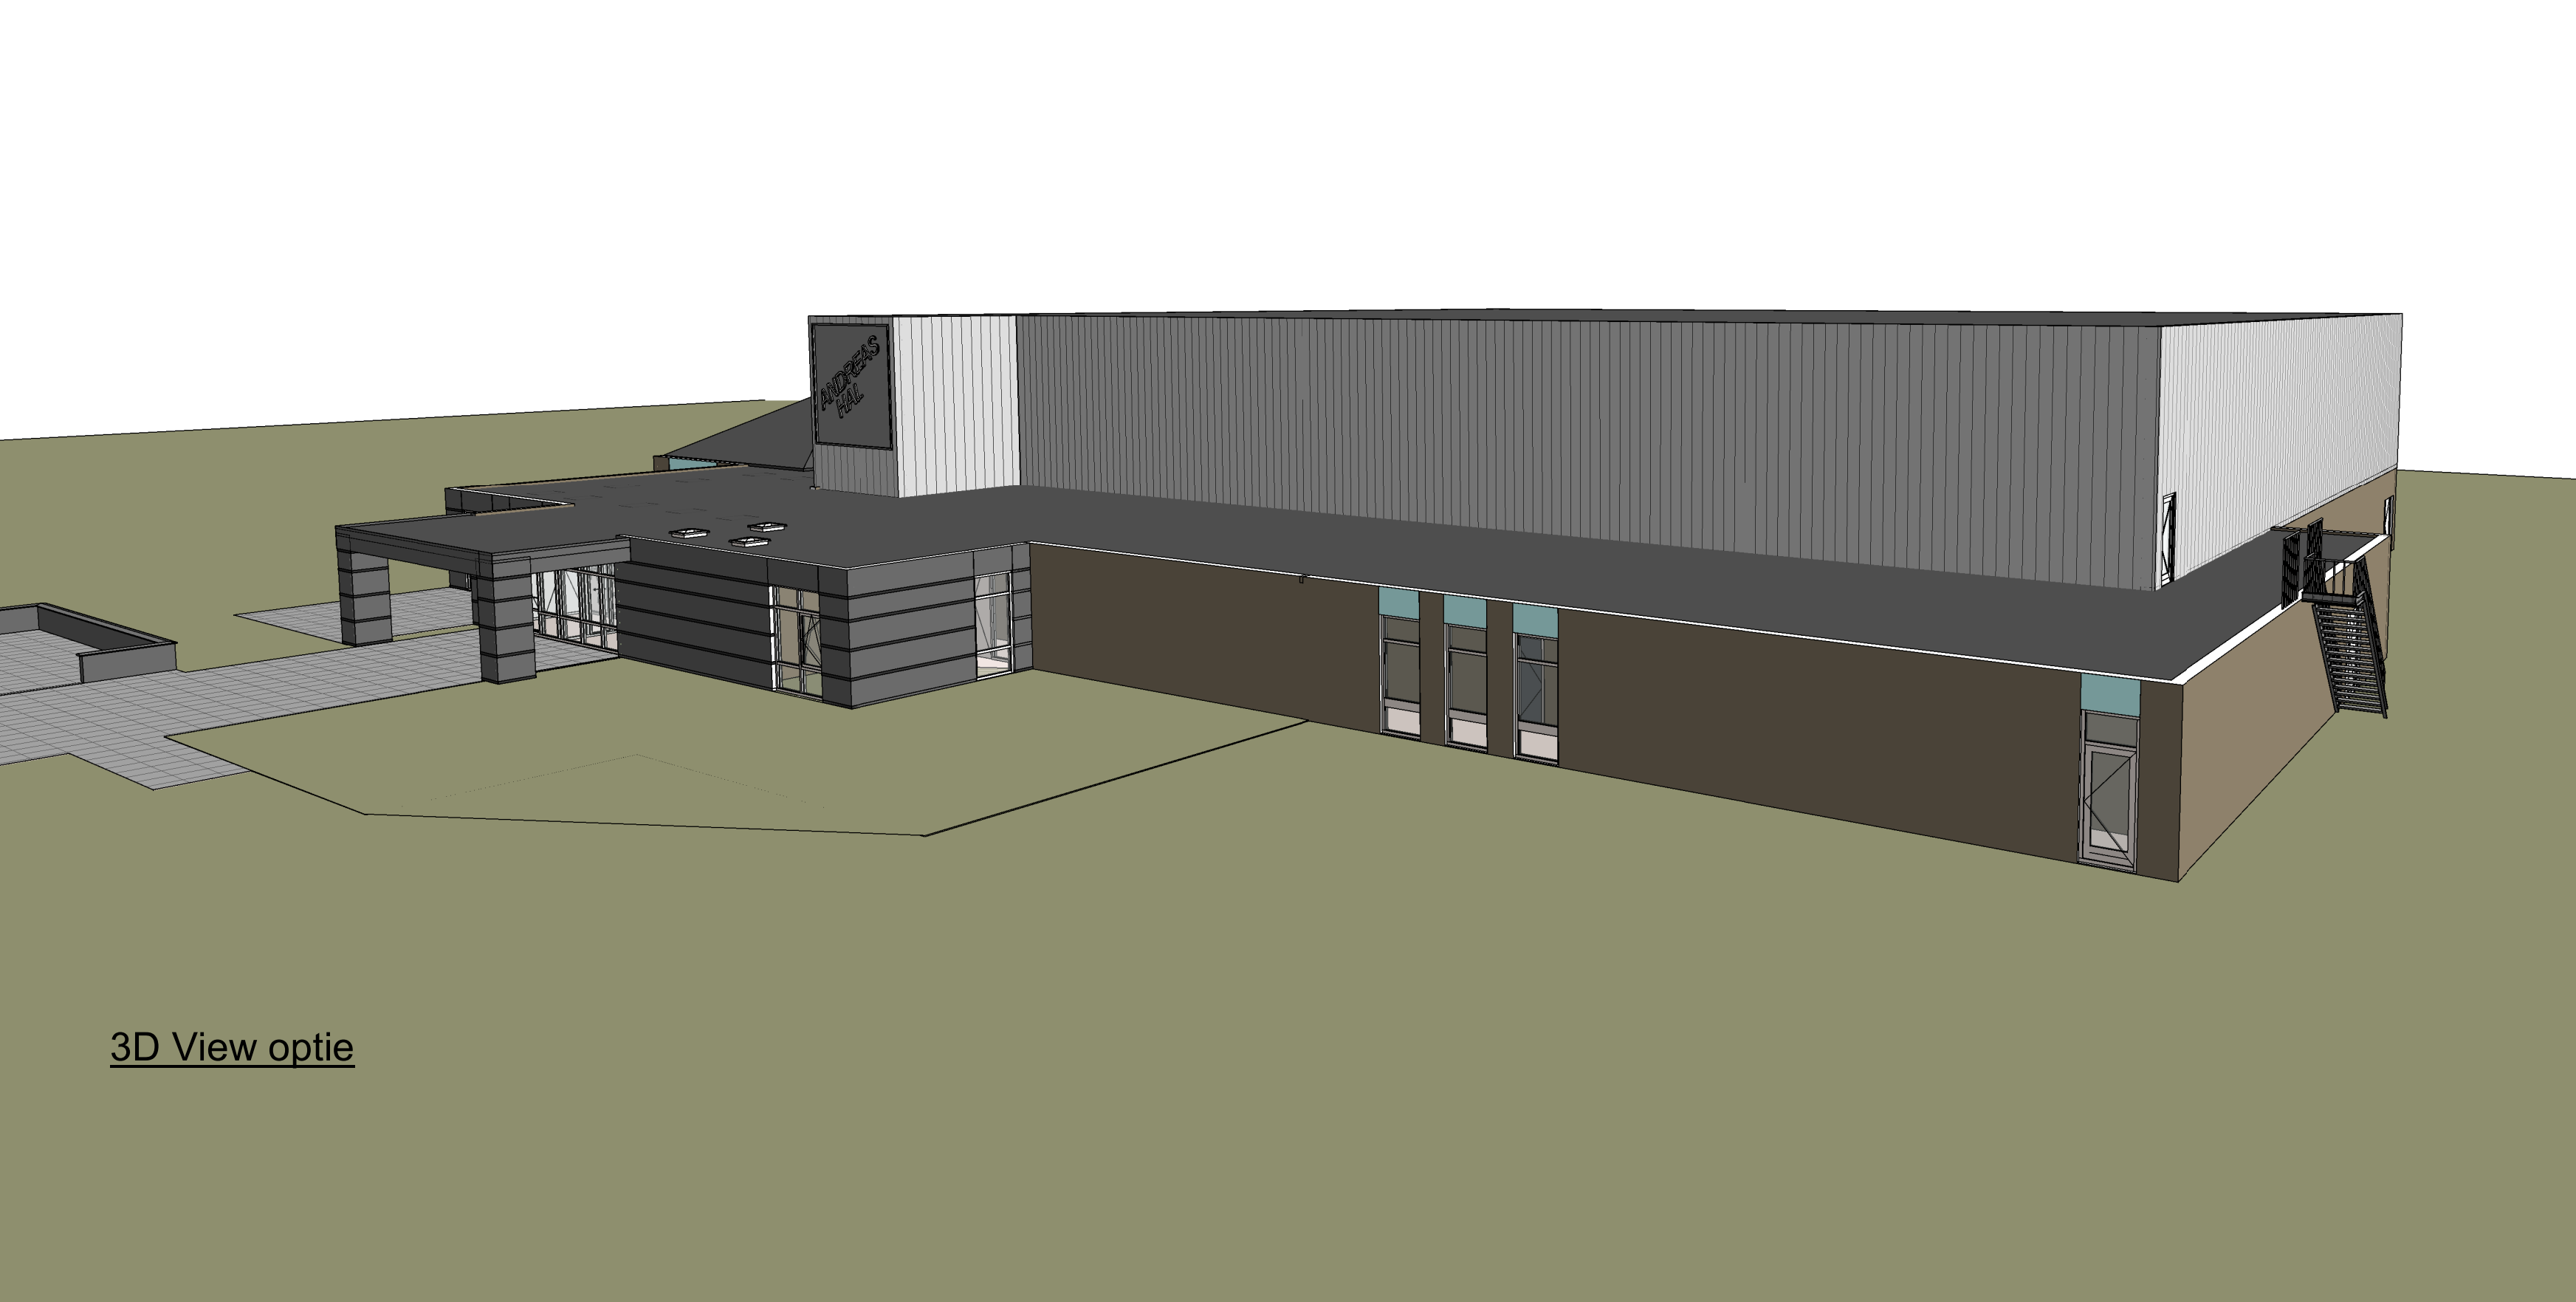

3D View optie



3D View 1 optie

Opdrachtgever
Gemeente Maasgouw
Kruisweg 32
6051 HL Maasbracht
0475 852500

Project
Verbouw en renovatie sportaccommodatie
met annexen de Andreashal
Europelein 7
6051 HM Maasbracht

Onderdeel:

Schetsontwerp Doorsnede en 3 D

Handtekening opdrachtgever:

situatie gem.:	
soortie nr.:	
ontwerp:	RC avb
Getekend:	EH
Datum:	05-06-2018
gew./zigt:	
afm. tek.:	
schaal:	
tekening nr.:	GE100-006