


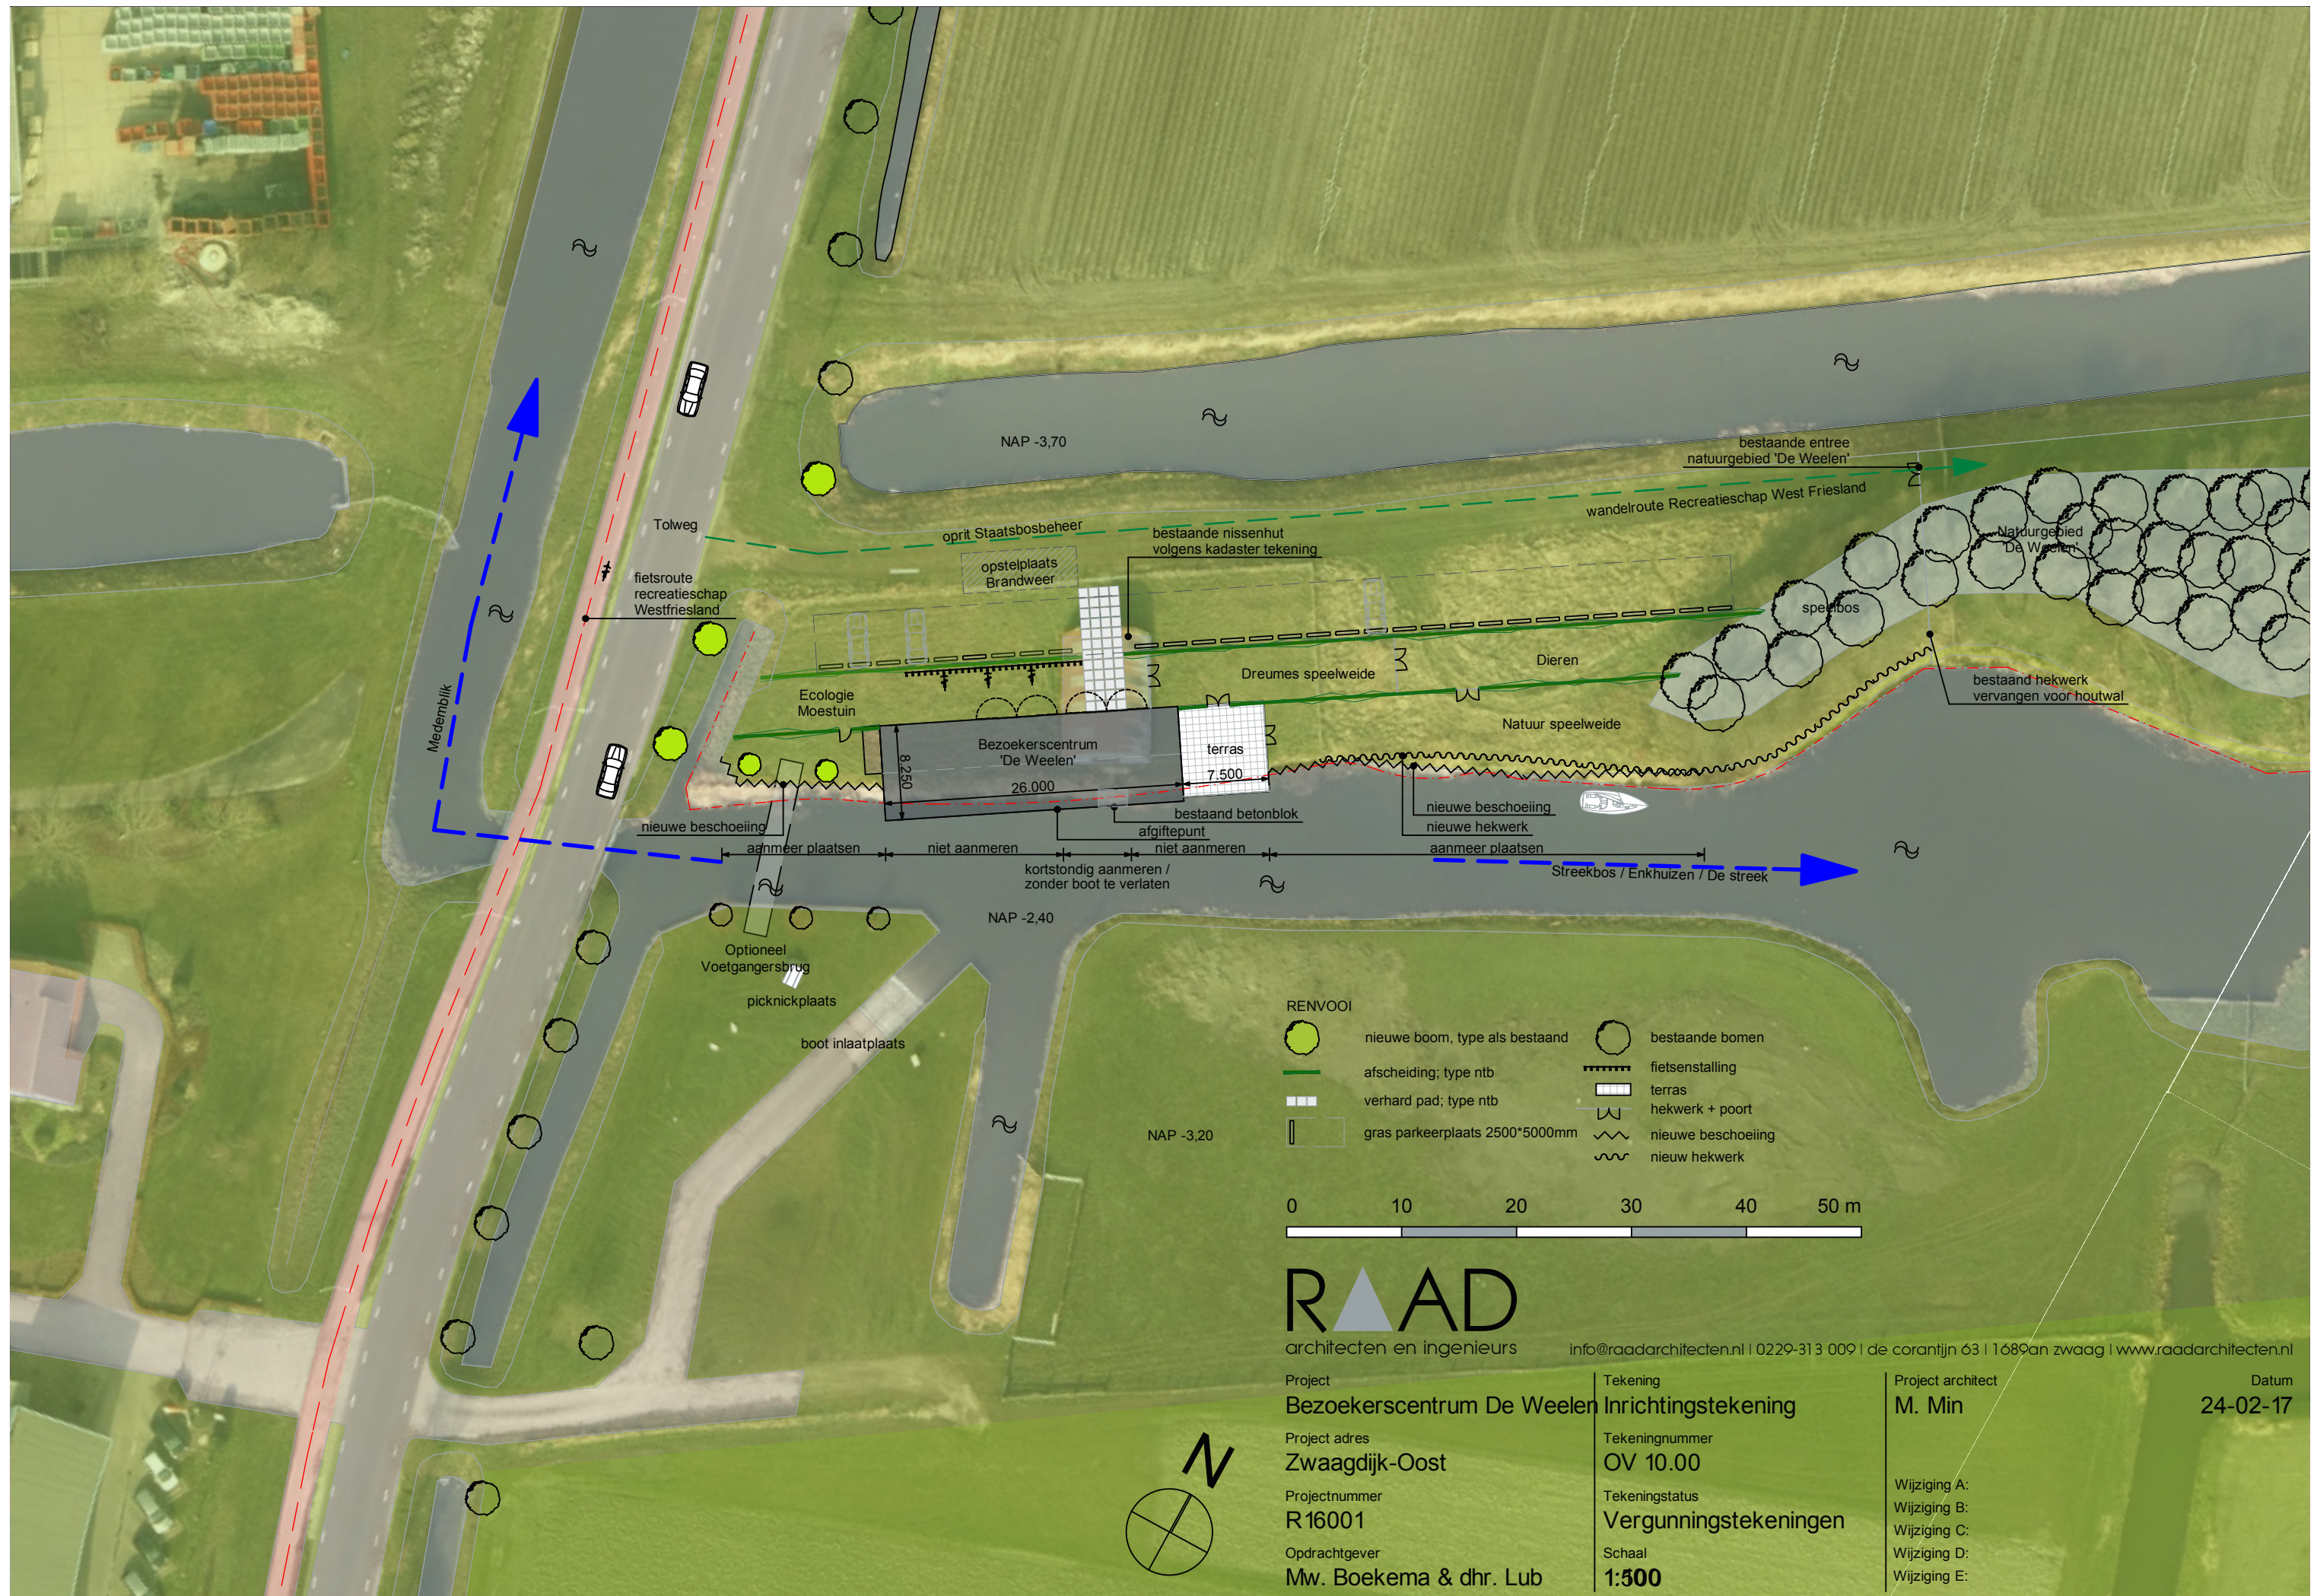

RAD

architecten en ingenieurs

info@raadarchitecten.nl | 0229-313 009 | de corantijn 63 | 1689an zwaag | www.raadarchitecten.nl

Project

Bezoekerscentrum De Weelen Inrichtingstekening

Tekening

Project architect

M. Min

Datum

24-02-17

Project adres

Zwaagdijk-Oost

Tekeningnummer

OV 10.00

Projectnummer

R16001

Tekeningstatus

Vergunningstekeningen

Opdrachtgever

Mw. Boekema & dhr. Lub

Schaal

1:500

Wijziging A:

Wijziging B:

Wijziging C:

Wijziging D:

Wijziging E: