



BIJLAGE 3

BOUWTEKENINGEN

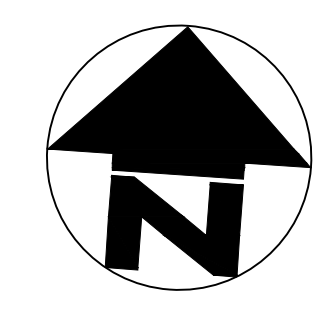

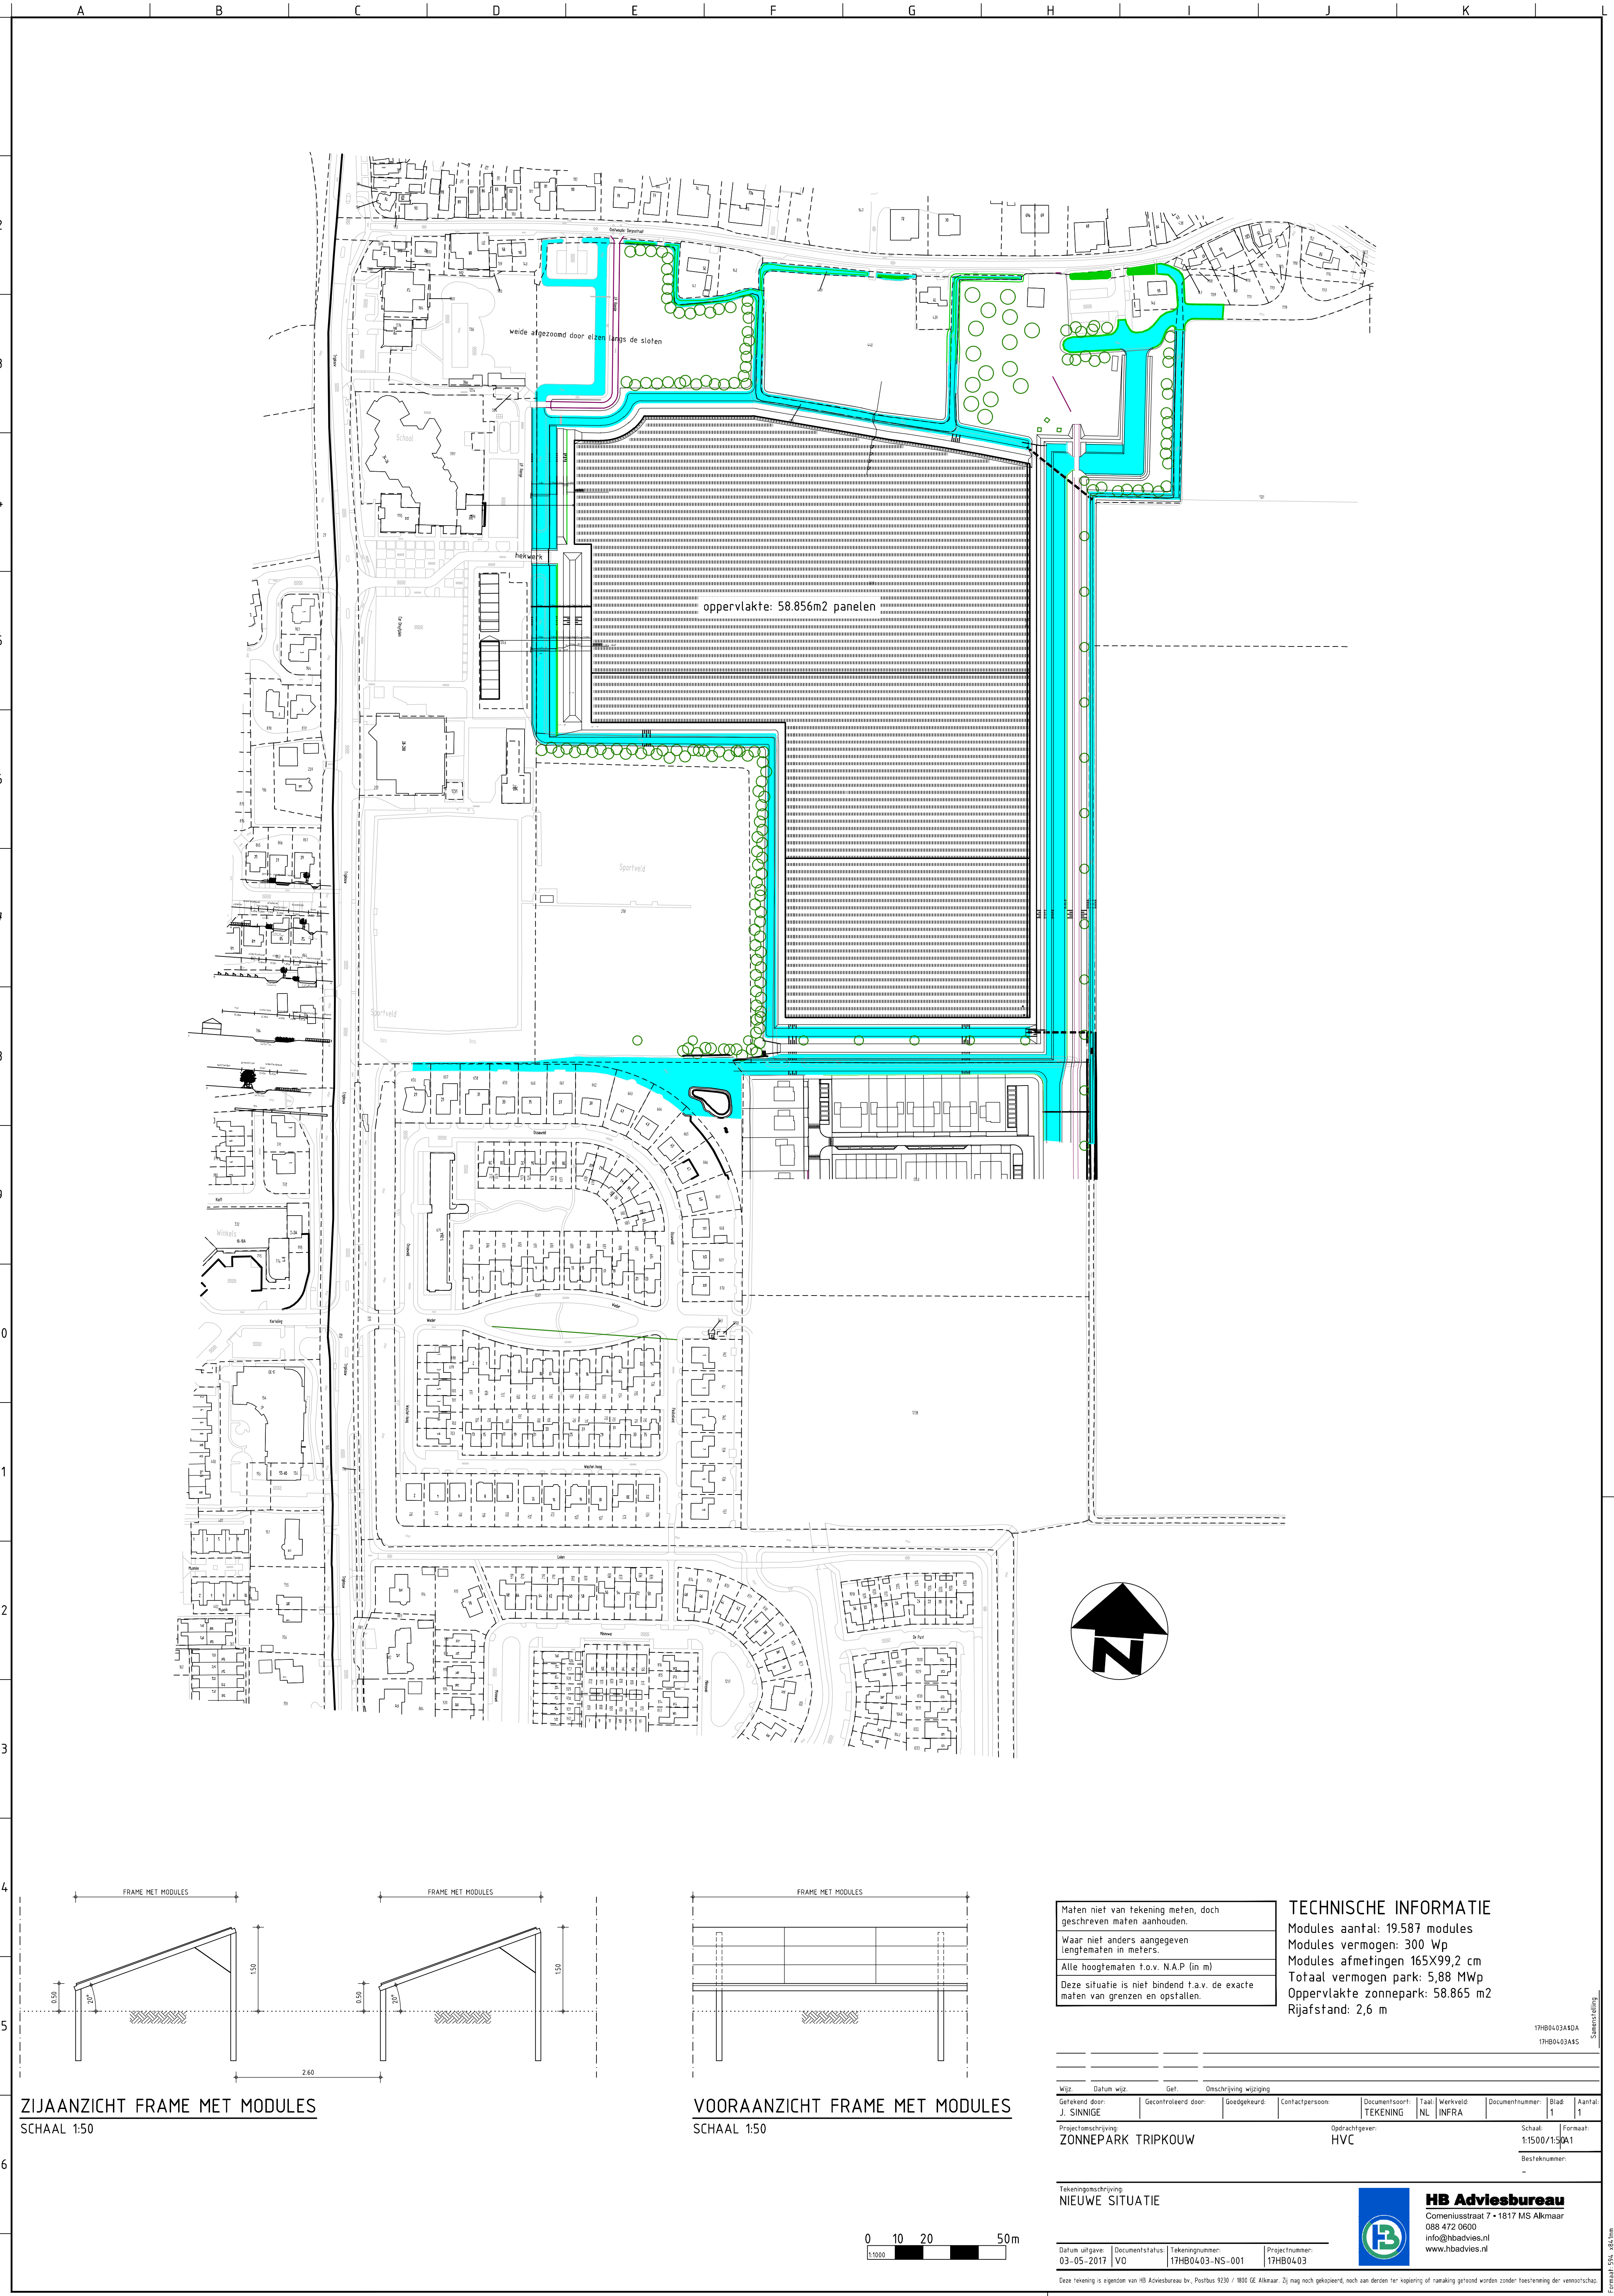

ZIJAANZICHT FRAME MET MODULES
SCHAAL 1:50

VOORAANZICHT FRAME MET MODULES
SCHAAL 1:50

Maten niet van tekening meten, doch geschreven maten aanhouden.
Waar niet anders aangegeven lengtematen in meters.
Alle hoogtematen t.o.v. N.A.P (in m)
Deze situatie is niet bindend t.a.v. de exacte maten van grenzen en opstellen.

TECHNISCHE INFORMATIE
Modules aantal: 19.587 modules
Modules vermogen: 300 Wp
Modules afmetingen 165X99,2 cm
Totaal vermogen park: 5,88 MWp
Oppervlakte zonnepark: 58.865 m2
Rijfstand: 2,6 m

Wijz.		Datum wijz.	Gel.	Omschrijving wijziging					
Gefekend door:		Gecontroleerd door:		Goedgekeurd:		Contactpersoon:		Documentsoort:	
J. SINNIGE								TEKENING	
Projectomschrijving:		Opdrachtgever:		Taal:		Werkveld:		Documentnummer:	
ZONNEPARK TRIPKOUW		HVC		NL		INFRA		17HB0403-NS-001	
								Blad:	
								1	
								Aantal:	
								1	
								Schaal:	
								1:1500/1:50A1	
								Formaat:	
								A1	
								Besteknummer:	
								-	

Tekeningomschrijving:
NIEUWE SITUATIE

Datum uitgave:	Documentstatus:	Tekeningnummer:	Projectnummer:
03-05-2017	VO	17HB0403-NS-001	17HB0403



HB Adviesbureau
Comeniusstraat 7 • 1817 MS Alkmaar
088 472 0600
info@hbadvies.nl
www.hbadvies.nl

