


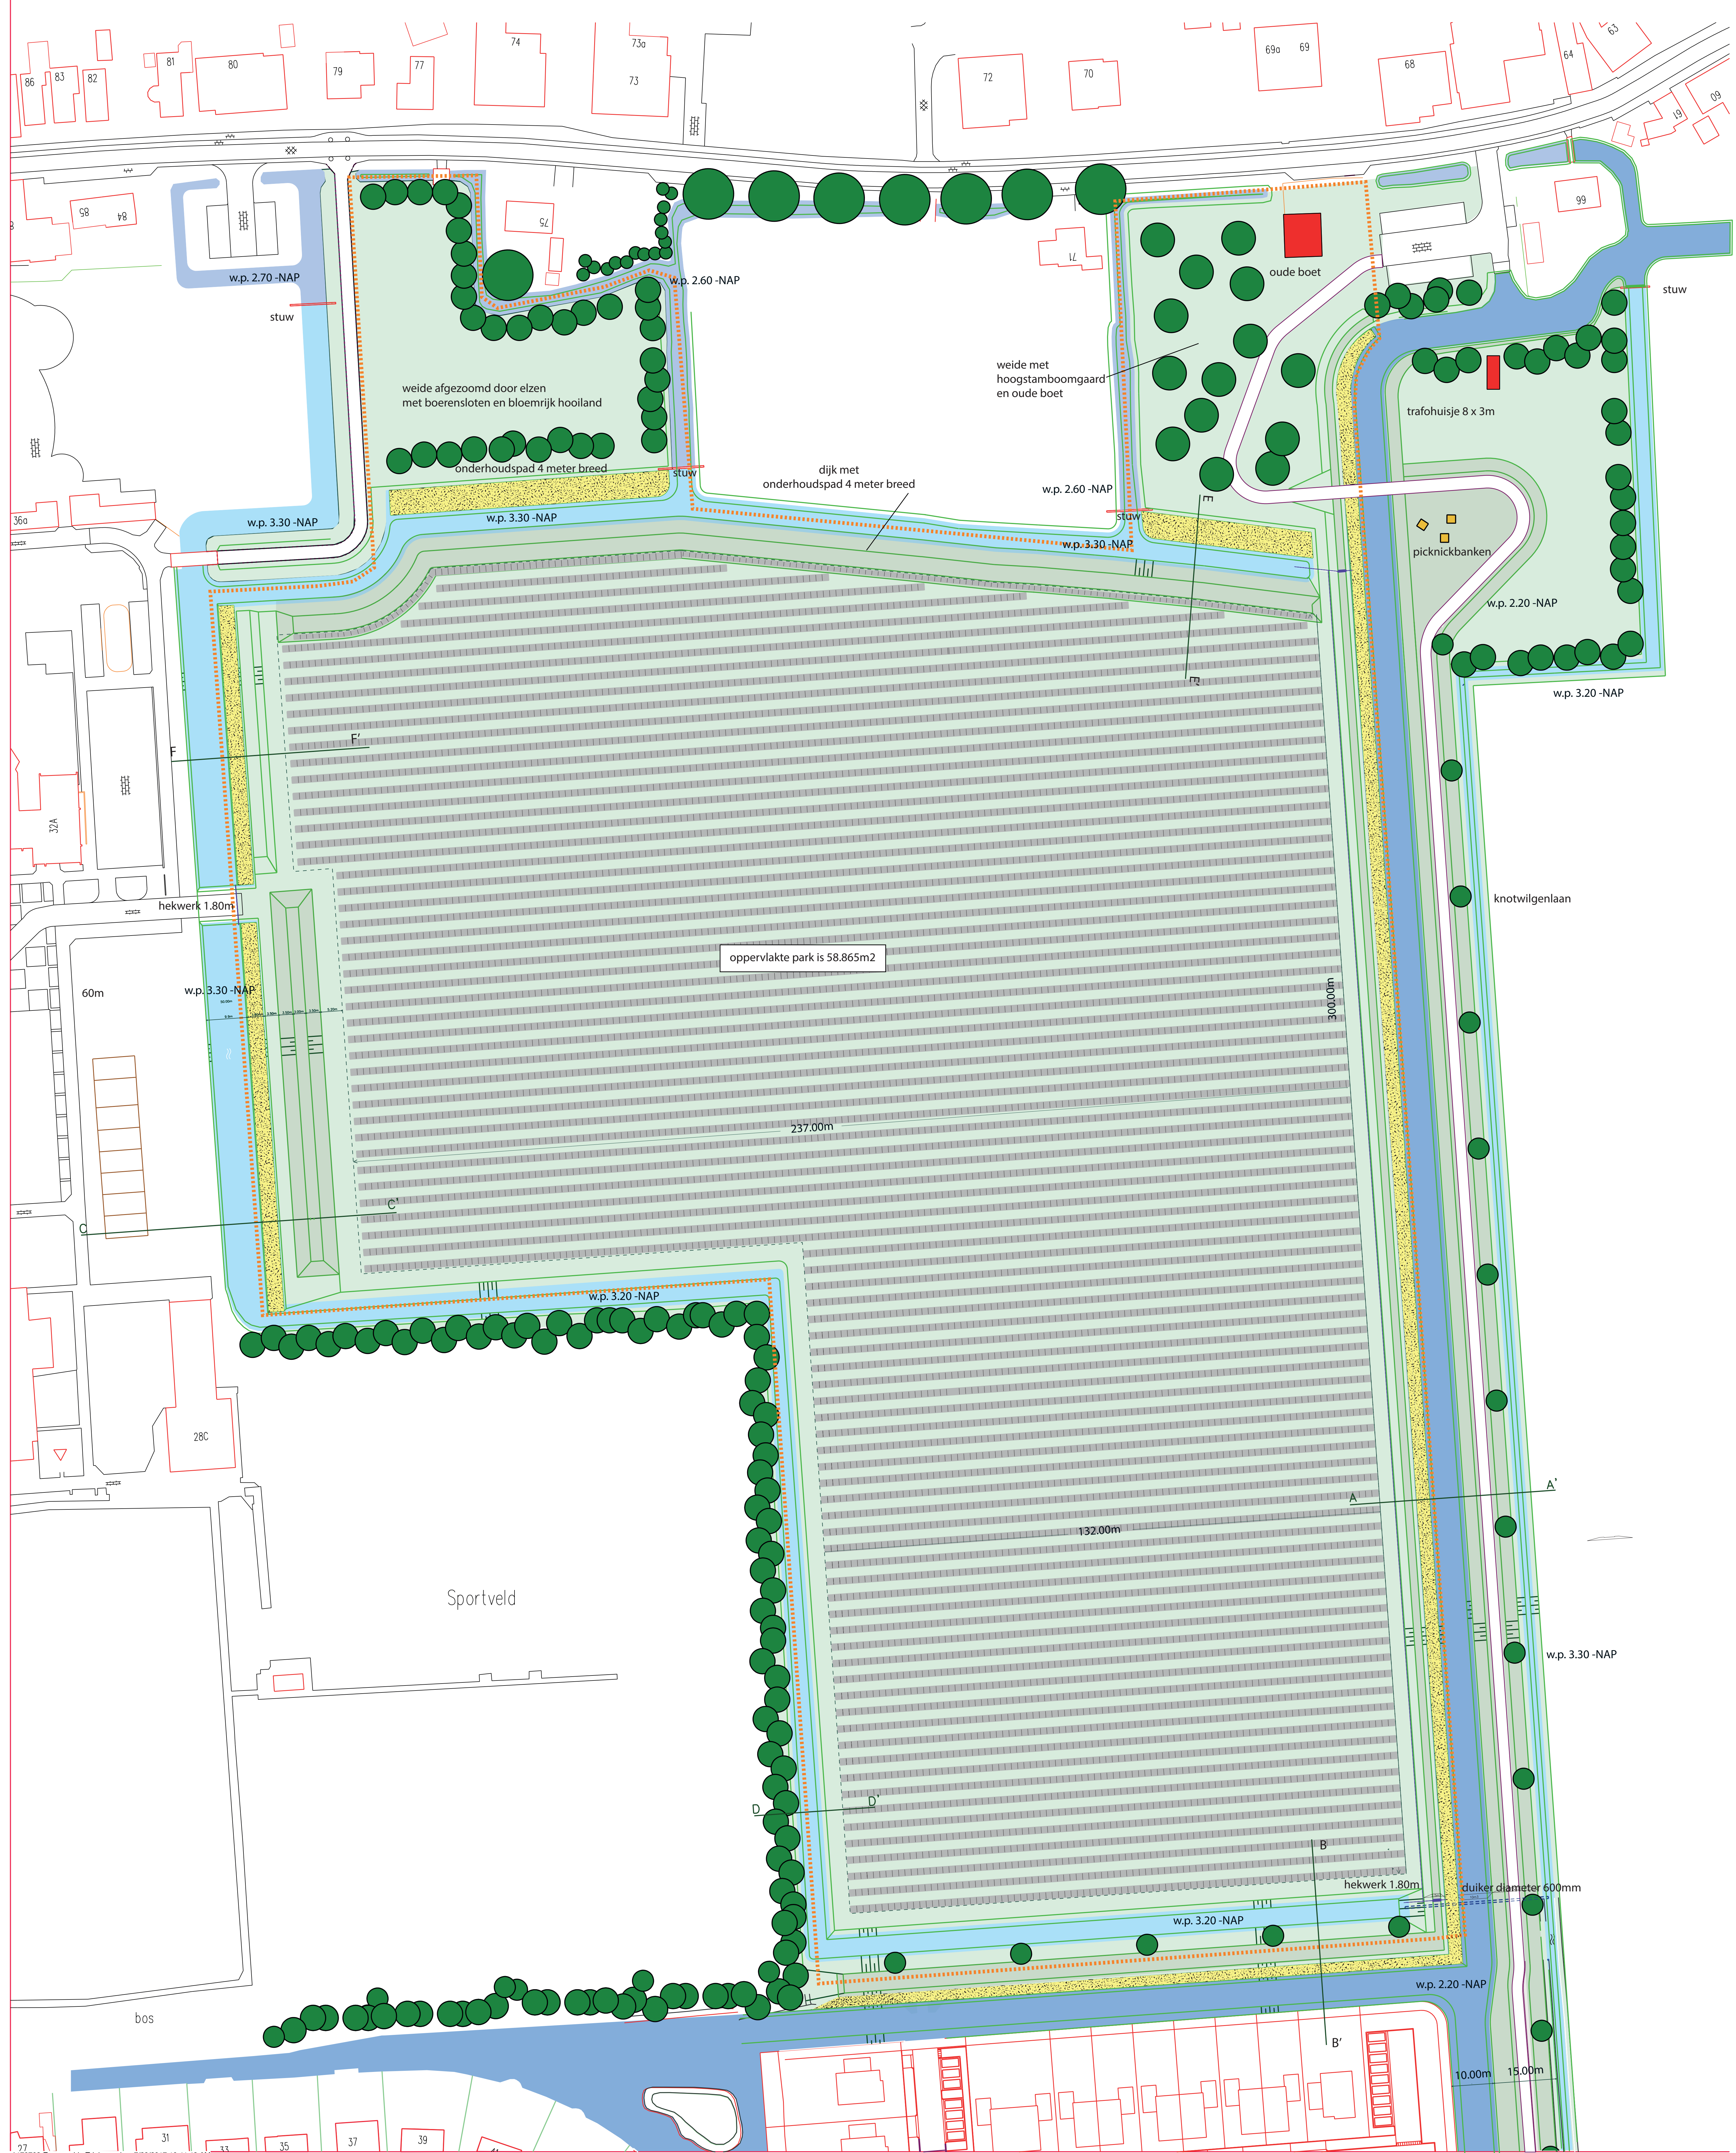

...1170103-Zonneuweide Tripkouw.dgn 7/28/2017 10:41:42 AM

...1170917-Zonneuweide Tripkouw.dgn 9/17/2017 03 PM



Postbus 222
1850 AE Helvoet
Rechtshoofdwijk 24A
1851 HM Helvoet

T 088-006 44 00
E ruanggerwen@natuurlijkezaken.nl
www.natuurlijkezaken.nl
Rabobank 11 91 39 502

K.v.K. Amsterdam nr. 37073325
BTW nr. NL803756239
IBAN NL50 0150 0179 139502
BIC CODE RABONL21

de zakelijke dienstverlening van Landschap Noord-Holland

ZONNEWEIDE TRIPKOUW, ontwerp

Datum: 18 september 2017

Schaal: 1:500

Ontwerp: Roel van Gerwen

