


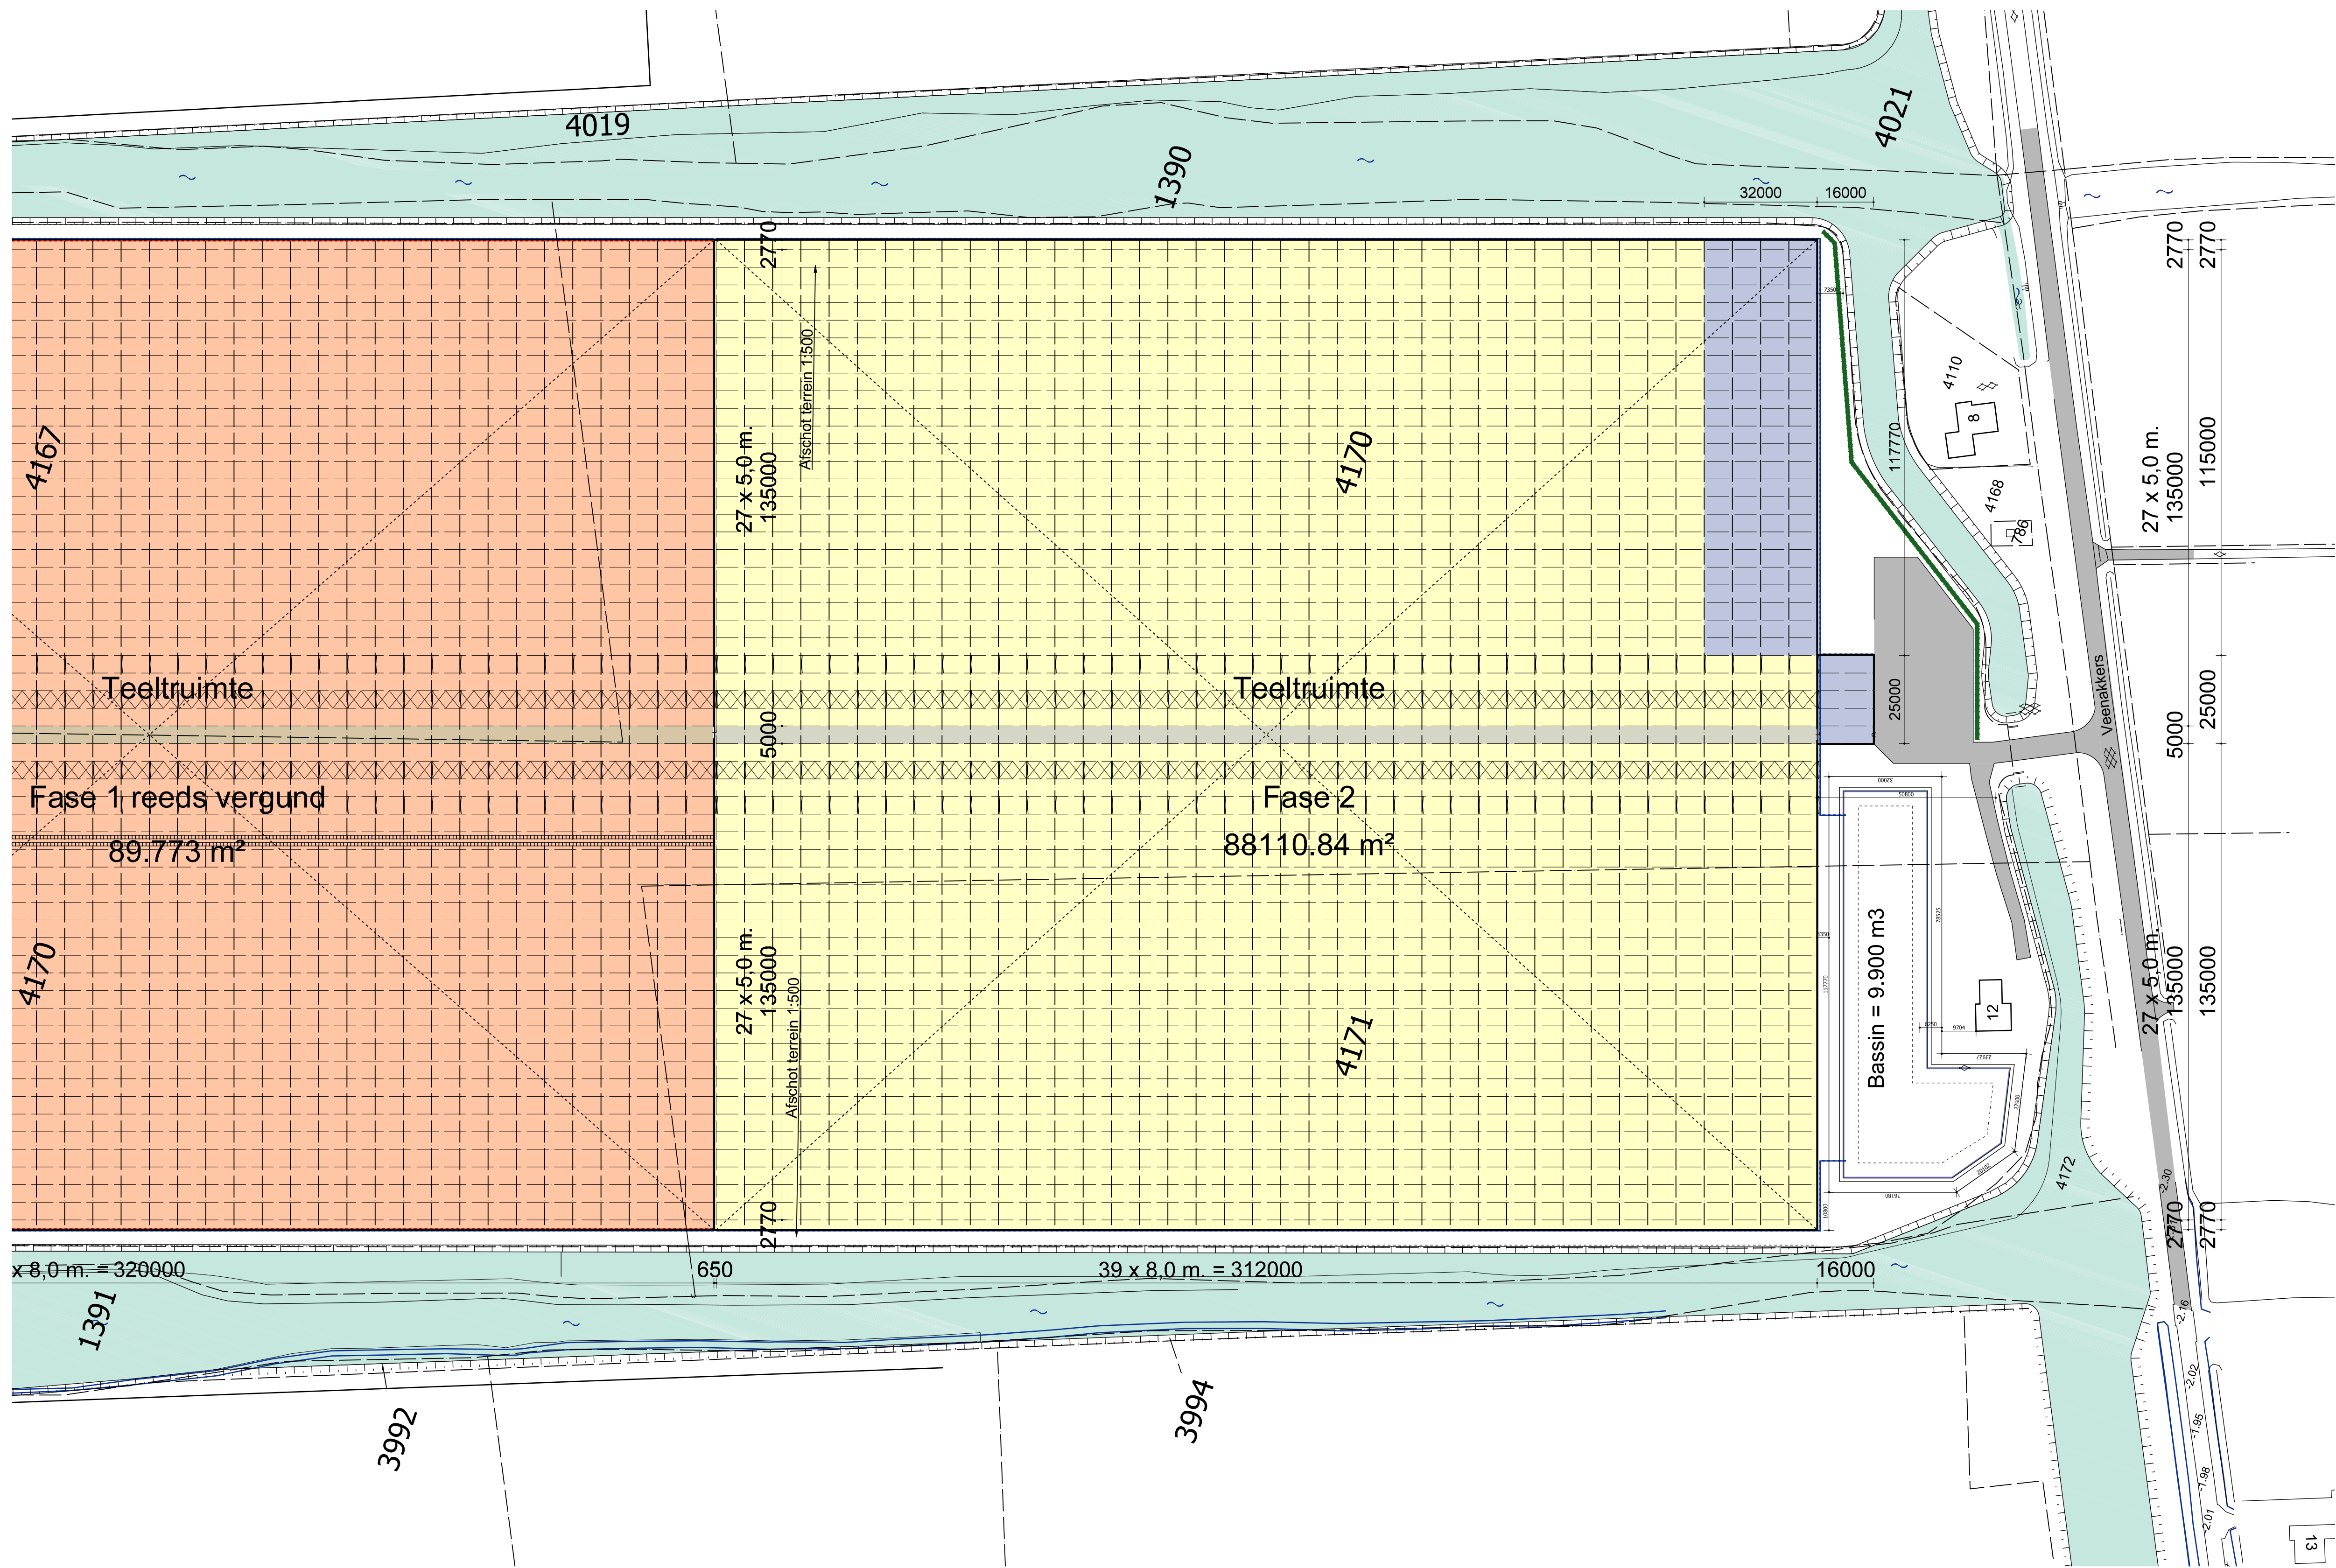

Renvooi
Vergund in 2018 onder nummer Z-18-018161
Huidige aanvraag = 400 + 3766,4 = 4166,4 m²
Haag max. 5 m. hoog



VYVERBERG

+31 (0)11 410 556
bestel@vyverberg.eu
www.vyverberg.eu

Oude Lierdeweg 2
2578 MN De Lier
The Netherlands

Benaming: Situatie nieuwe kas fase 2a
VD Holland
Nieuwe Dijk 23-B
1693 NX Wierperschoof
Tel: 0228 587 350

Project: 17-1460
Tekenings nr.: 111A
Datum: 31.10.17
Wijziging: F 28.05.18

Schaal: 1:1000
Formaat: A3
Gefileerd:

Deze tekening is niet geschikt voor uitvoering en er kunnen geen rechten aan worden ontleend.
Auteursrechten voorbehouden. Deze tekening is eigendom van VYVERBERG en mag
zonder toestemming niet worden getoond of aan derden ter inzage worden gegeven.