


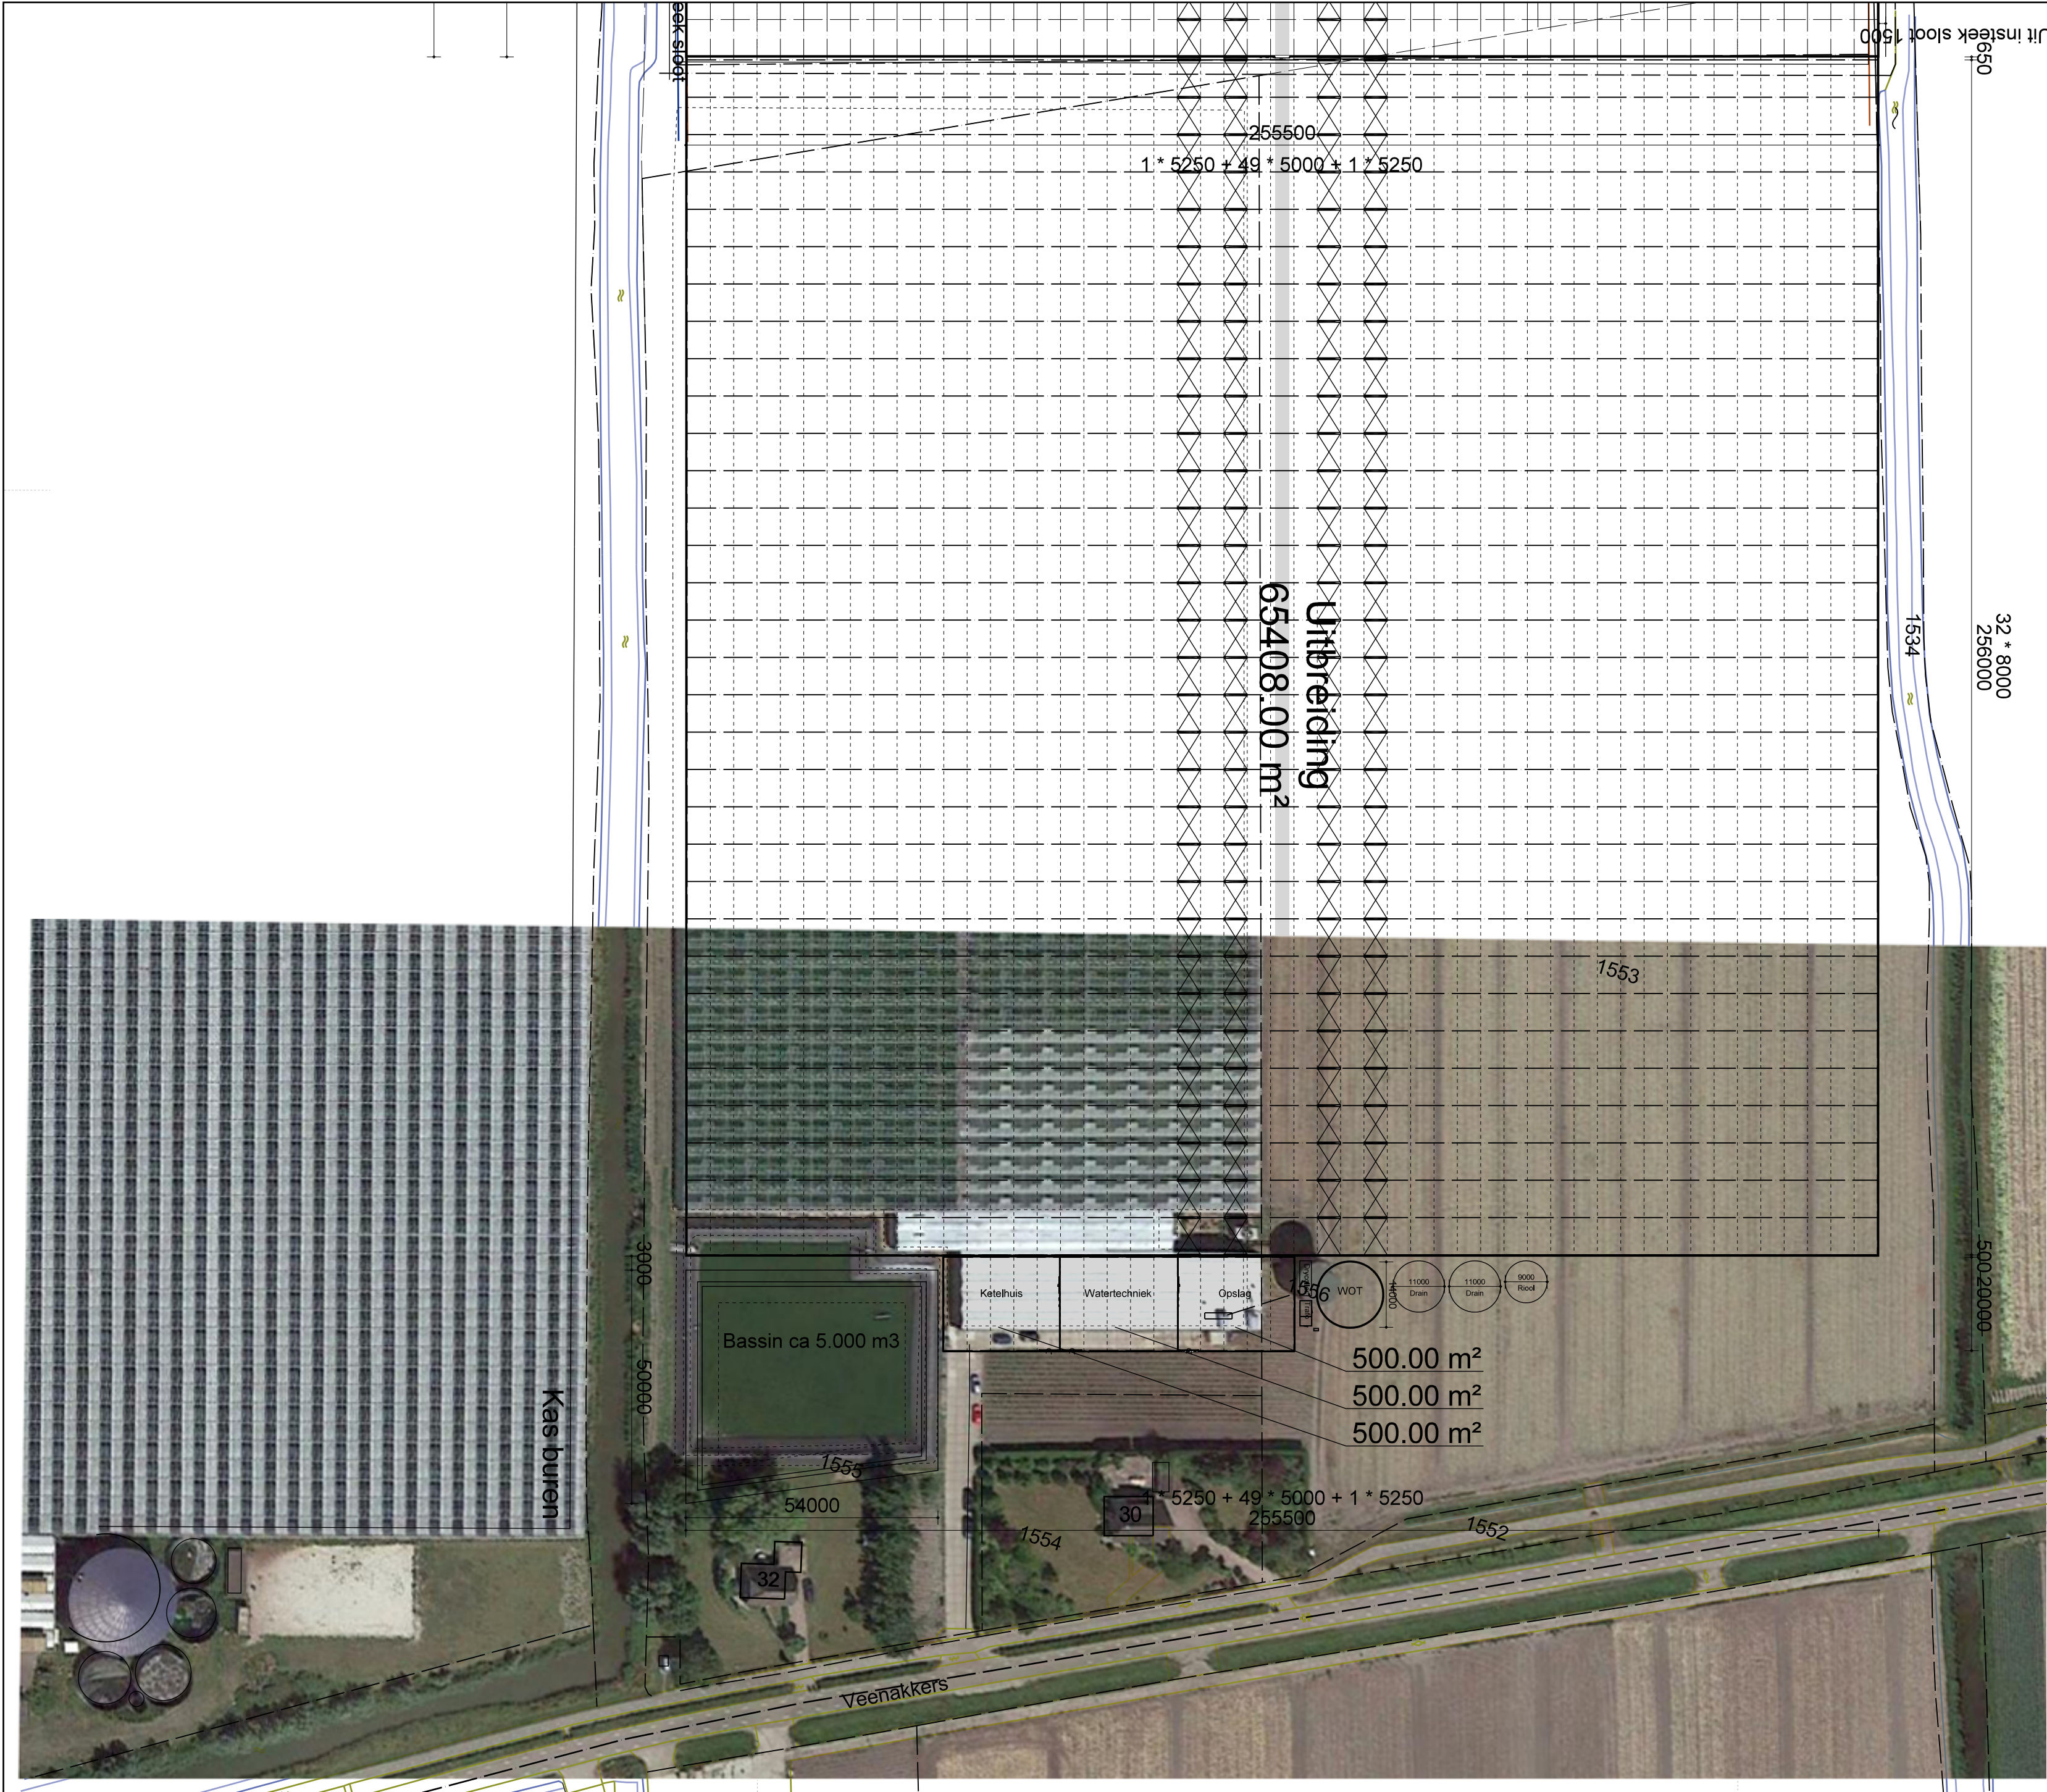

Kad. Gegevens:
Gemeente: Wervershoof
Sectie: O
Nummers(s): 26 + 27 + 1296



VYVERBERG

+31 174 610 586
team@vyverberg.eu
www.vyverberg.eu
Oude Liemdenweg 2
2078 MN De Lier
The Netherlands

Benaming: Situatie nieuw met luchtfoto

Oranjesluis Uitzicht BV
Nieuwe Dijk 23-B
1693 NX Wervershoof
Tel. 0228 587 350

Bouwplaats :
Veenackers 30/32
1693 NR Wervershoof

Project : 18.1485
Tekening nr. : 25
Datum : 02.03.18
Wijziging : G 03.04.19

Schaal : 1:1000
Formaat : A-2
Getekend :

Deze tekening is niet geschikt voor uitvoering en er kunnen geen rechten aan worden ontleend.
Auteursrechten voorbehouden. Deze tekening is eigendom van VYVERBERG en mag
zonder toestemming niet worden gekopieerd of aan derden ter inzage worden gegeven.