


BEDRIJFSPAND
Groot Handelsmarkt 17

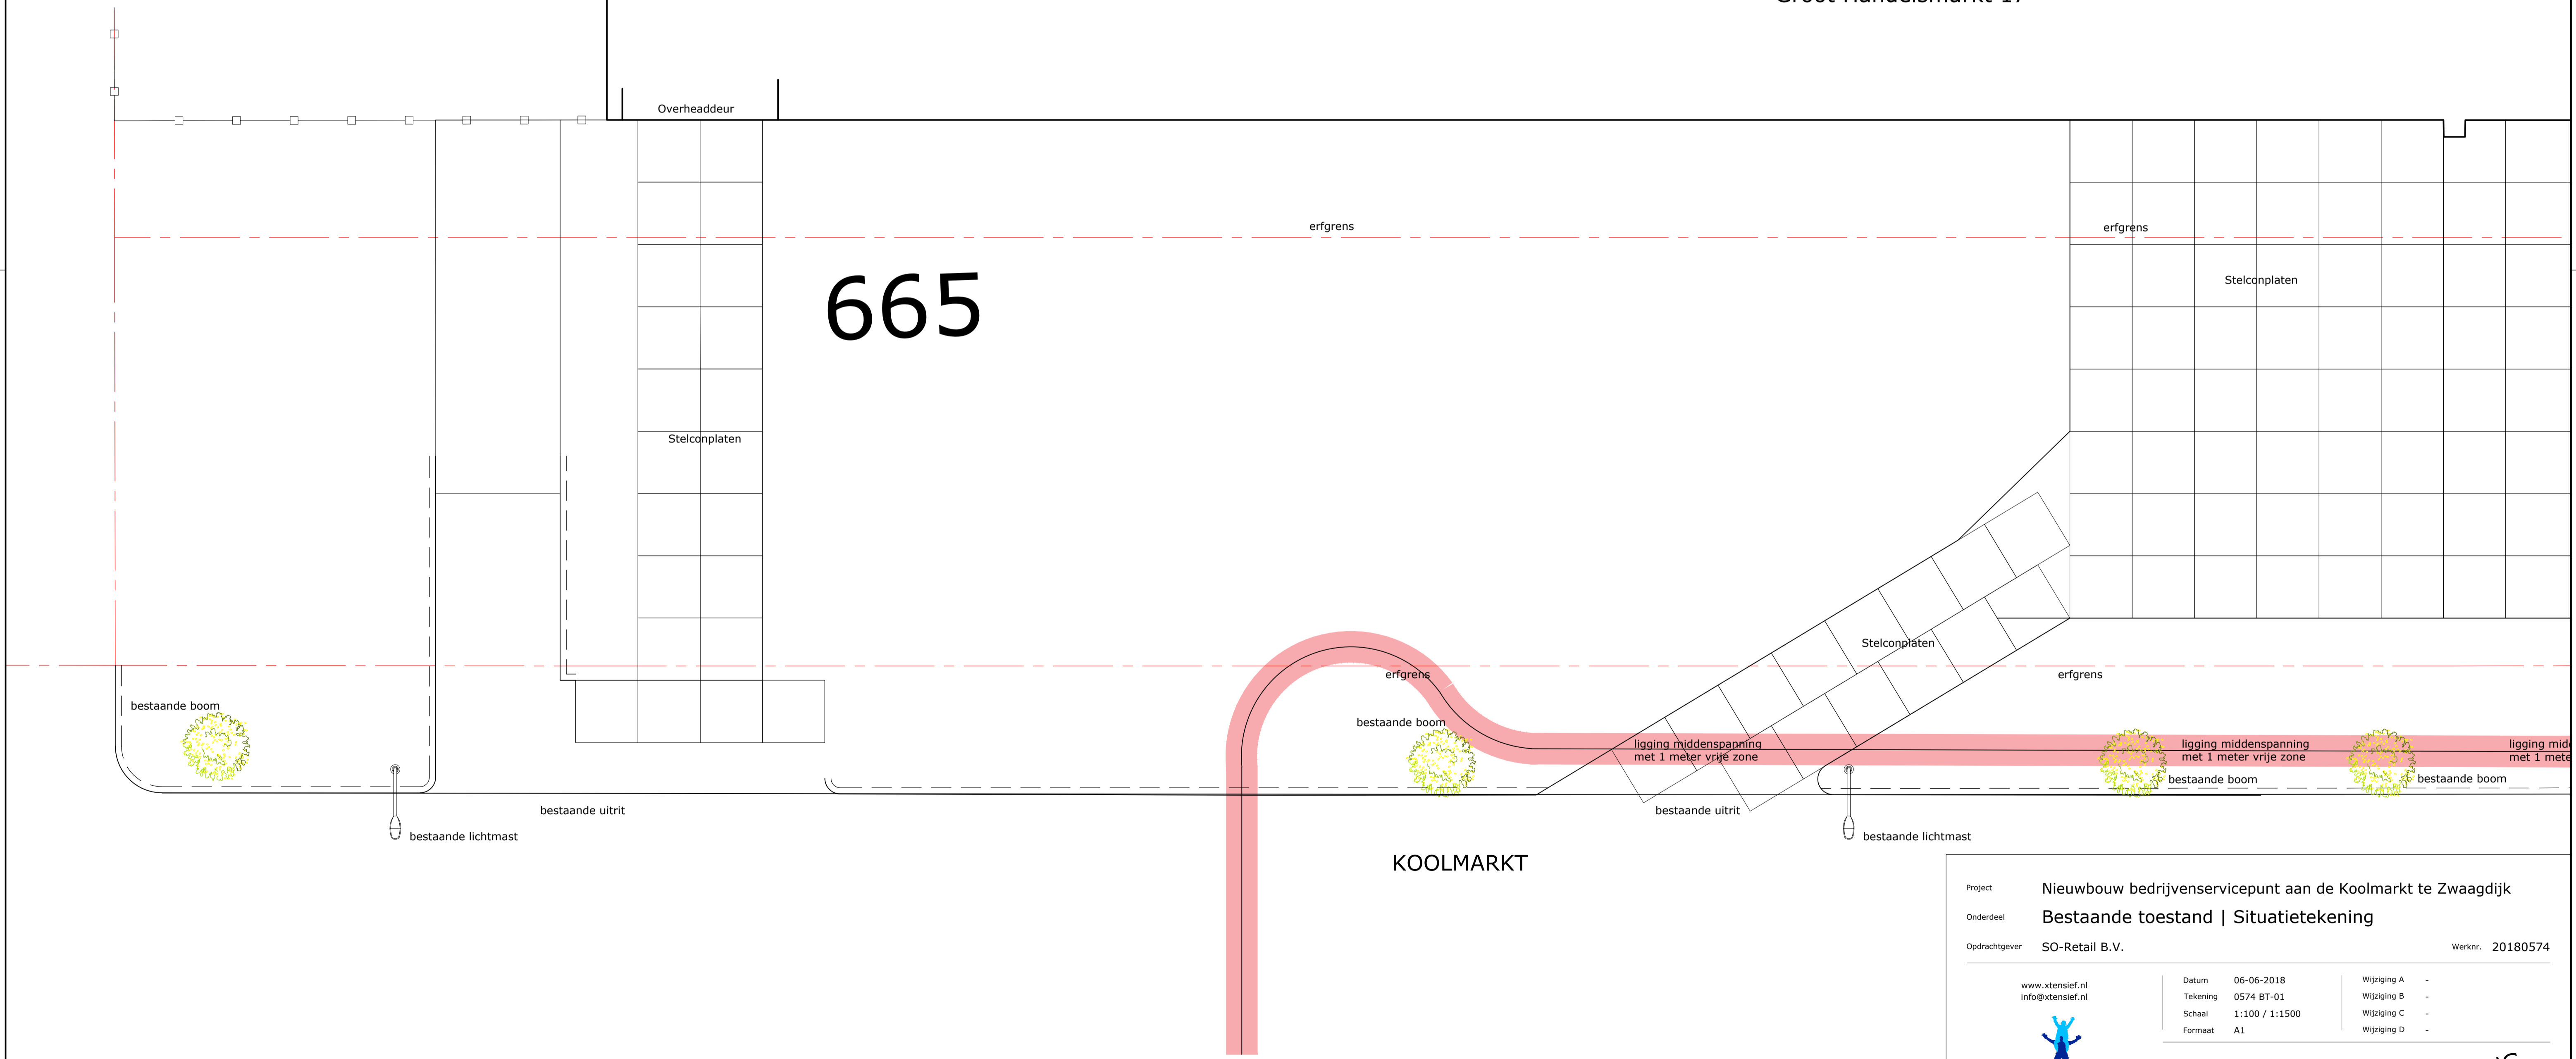

Project	Nieuwbouw bedrijvservicepunt aan de Koolmarkt te Zwaagdijk			
Onderdeel	Bestaande toestand Situatietekening			
Opdrachtgever	SO-Retail B.V.	Werknr.	20180574	
www.xtensief.nl info@xtensief.nl  Postbus 113 2400 AC Alphen aan den Rijn	Datum	06-06-2018	Wijziging A	-
	Tekening	0574 BT-01	Wijziging B	-
	Schaal	1:100 / 1:1500	Wijziging C	-
	Formaat	A1	Wijziging D	-
Status	OMGEVINGSVERGUNNING			
			Blad	BT-01