


BEDRIJFSPAND
Groot Handelsmarkt 17



- Produktaflevering**
- | | | | |
|------------|---------------------|-------------|-----------------------|
| Euro 95 | Benzinepomp Euro 95 | 1 x 0,75 kW | afgifte 1 x 40 l/min |
| Diesel | Dieselpomp | 1 x 0,75 kW | afgifte 1 x 40 l/min |
| Diesel 130 | Dieselpomp | 6 x 0,75 kW | afgifte 6 x 130 l/min |
| AdBlue | AdBlue pomp | 4 x 0,75 kW | afgifte 4 x 40 l/min |
- Produktopslag**
- | | | |
|---------|---|---|
| Euro 95 | Ondergrondse gecompartmenteerde opslagtank t.b.v. Euro 95 | met een inh. van 30 m ³ |
| Diesel | Ondergrondse gecompartmenteerde opslagtank t.b.v. Diesel | met een inh. van 50 m ³ |
| AdBlue | Bovengrondse opslagtank t.b.v. AdBlue | met een inh. van 4 x 6,2 m ³ |
- Produkttoelevering (in afsluitbare vulpuntbak)**
- | | |
|---------|-------------------------|
| E 95 | Vulpunt Euro 95 |
| D | Vulpunt Diesel |
| DR | Aansluitpunt dampretour |
| Ad Blue | Vulpunt op de tank |
- Leidingwerk brandstoffen (volgens opgave van de tankinstallateur)**
- Vulleiding Euro 95
 - Zuigleiding Euro 95
 - Vulleiding Diesel
 - Zuigleiding Diesel
 - Zuigleiding Ad Blue
 - Dampretourleiding (Stage I)
 - Dampretourleiding (Stage II)
 - Tank -ontluchting / -beluchting leiding
- Leidingwerk riolering**
- Riolering PVC (VWA), aangesloten op gemeenteriool
 - Riolering HDPE, aangesloten op OBAS
- Diversen**
- | | |
|---------|--|
| OPT | Outdoor Payment terminal |
| TO / TB | Tank -ontluchting / -beluchting |
| ab | Afvalbak |
| arb | Aanrijbeveiliging (beton) |
| cp | Controleput, t.b.v. OBAS |
| ns | Noodstop, op afleverzuilen |
| OBAS | Olie- / benzine-afscheider capaciteit 6 l/s, met een inh. van 1,2 m ³ |
| ovb | conform uitgevoerde capaciteitsberekening die bijde aanvraag is gevraagd |
| P6 | Overvulbeveiliging |
| vp | Poederblusser 6 kg |
| | Vloestofdichte peilput, aangesloten op OBAS |
- Inrichtingsgrens**

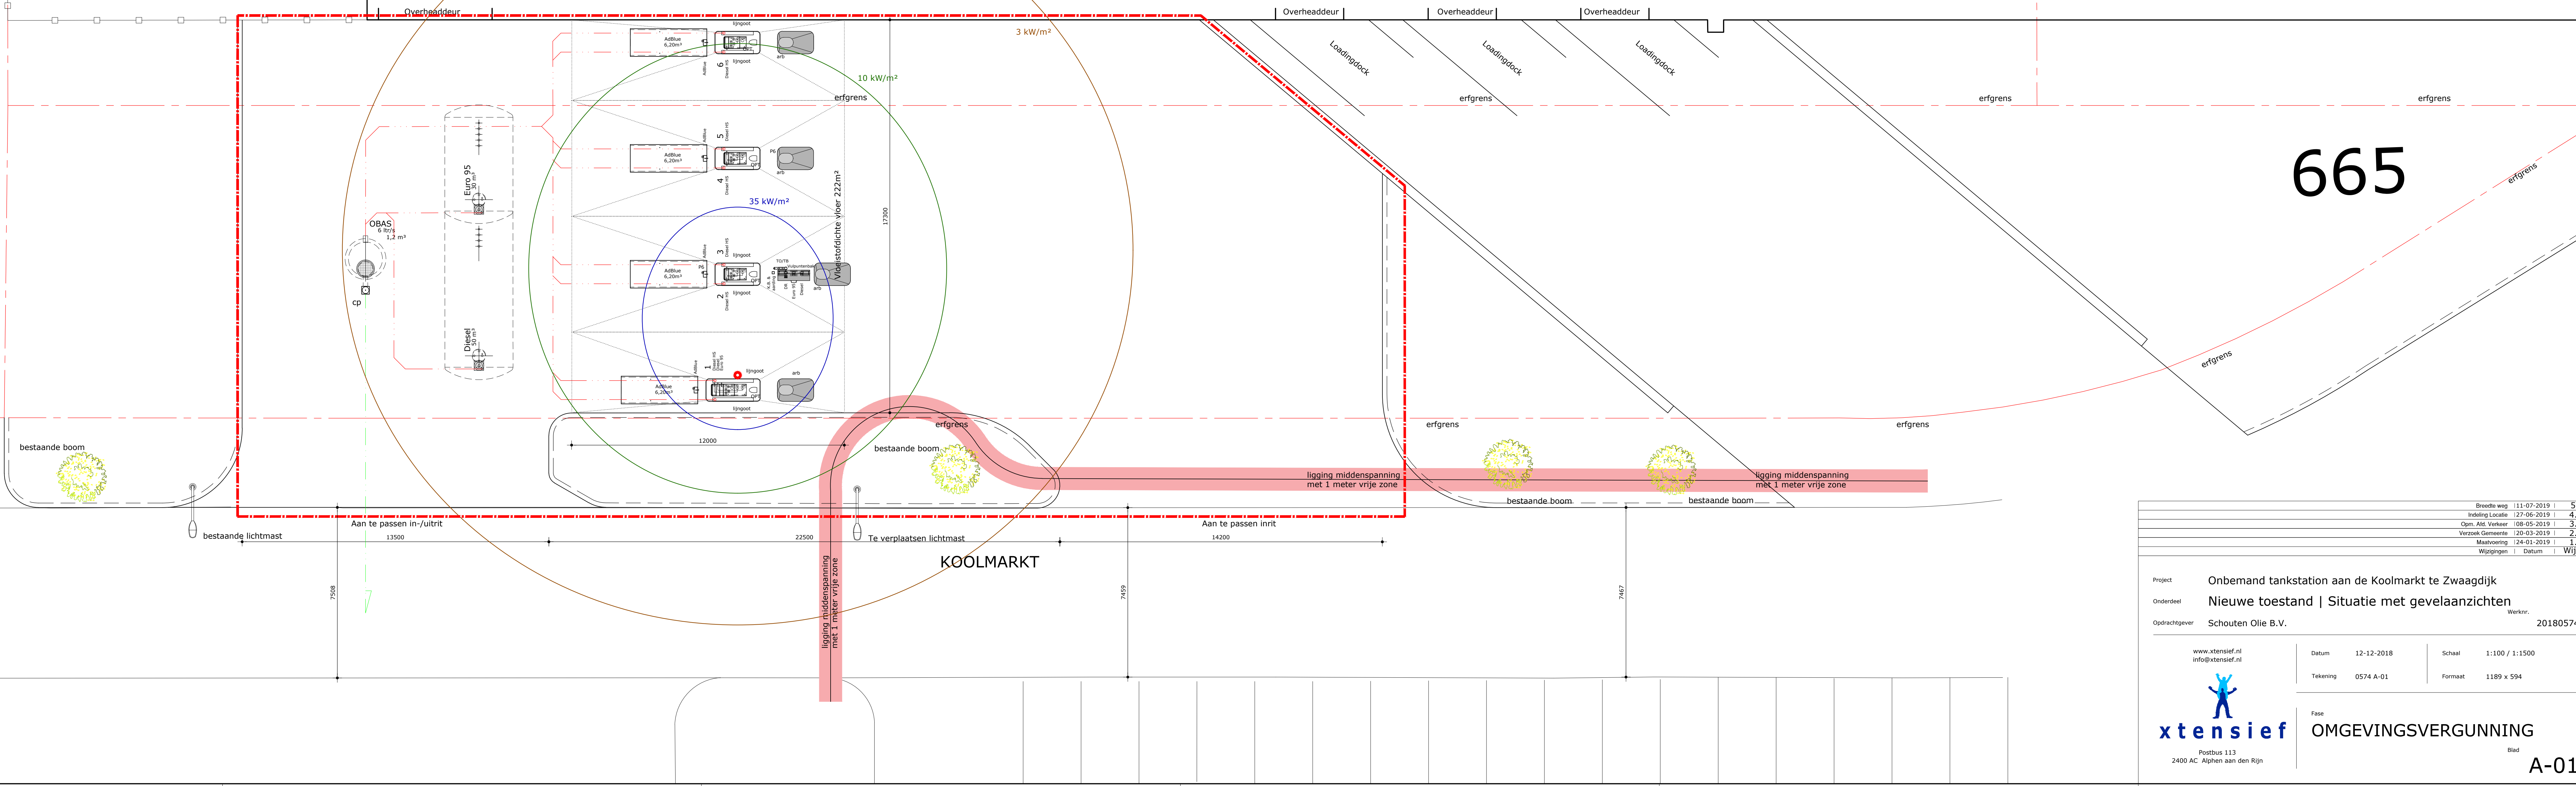

665

Breedte weg	11-07-2019	5
Indeling Locatie	12-06-2019	4
Open Aan Vraag	08-05-2019	3
Verzoek Gemeente	10-03-2019	2
Maatvoering	12-01-2019	1
Wijzigingen	Datum	Wijz.

Project: **Onbemand tankstation aan de Koolmarkt te Zwaagdijk**
 Onderdeel: **Nieuwe toestand | Situatie met gevelaanzichten**
 Opdrachtgever: **Schouten Olie B.V.** Werknr.: **20180574**

www.xtensief.nl
 info@xtensief.nl
 Datum: 12-12-2018
 Tekening: 0574 A-01
 Schaal: 1:100 / 1:1500
 Formaat: 1189 x 594

xtensief
 Postbus 113
 2400 AC Alphen aan den Rijn

Fase: **OMGEVINGSVERGUNNING**
 Blad: **A-01**