


**verdieping  
huidige situatie**

vloerpeil ong. 3250 mm + peil

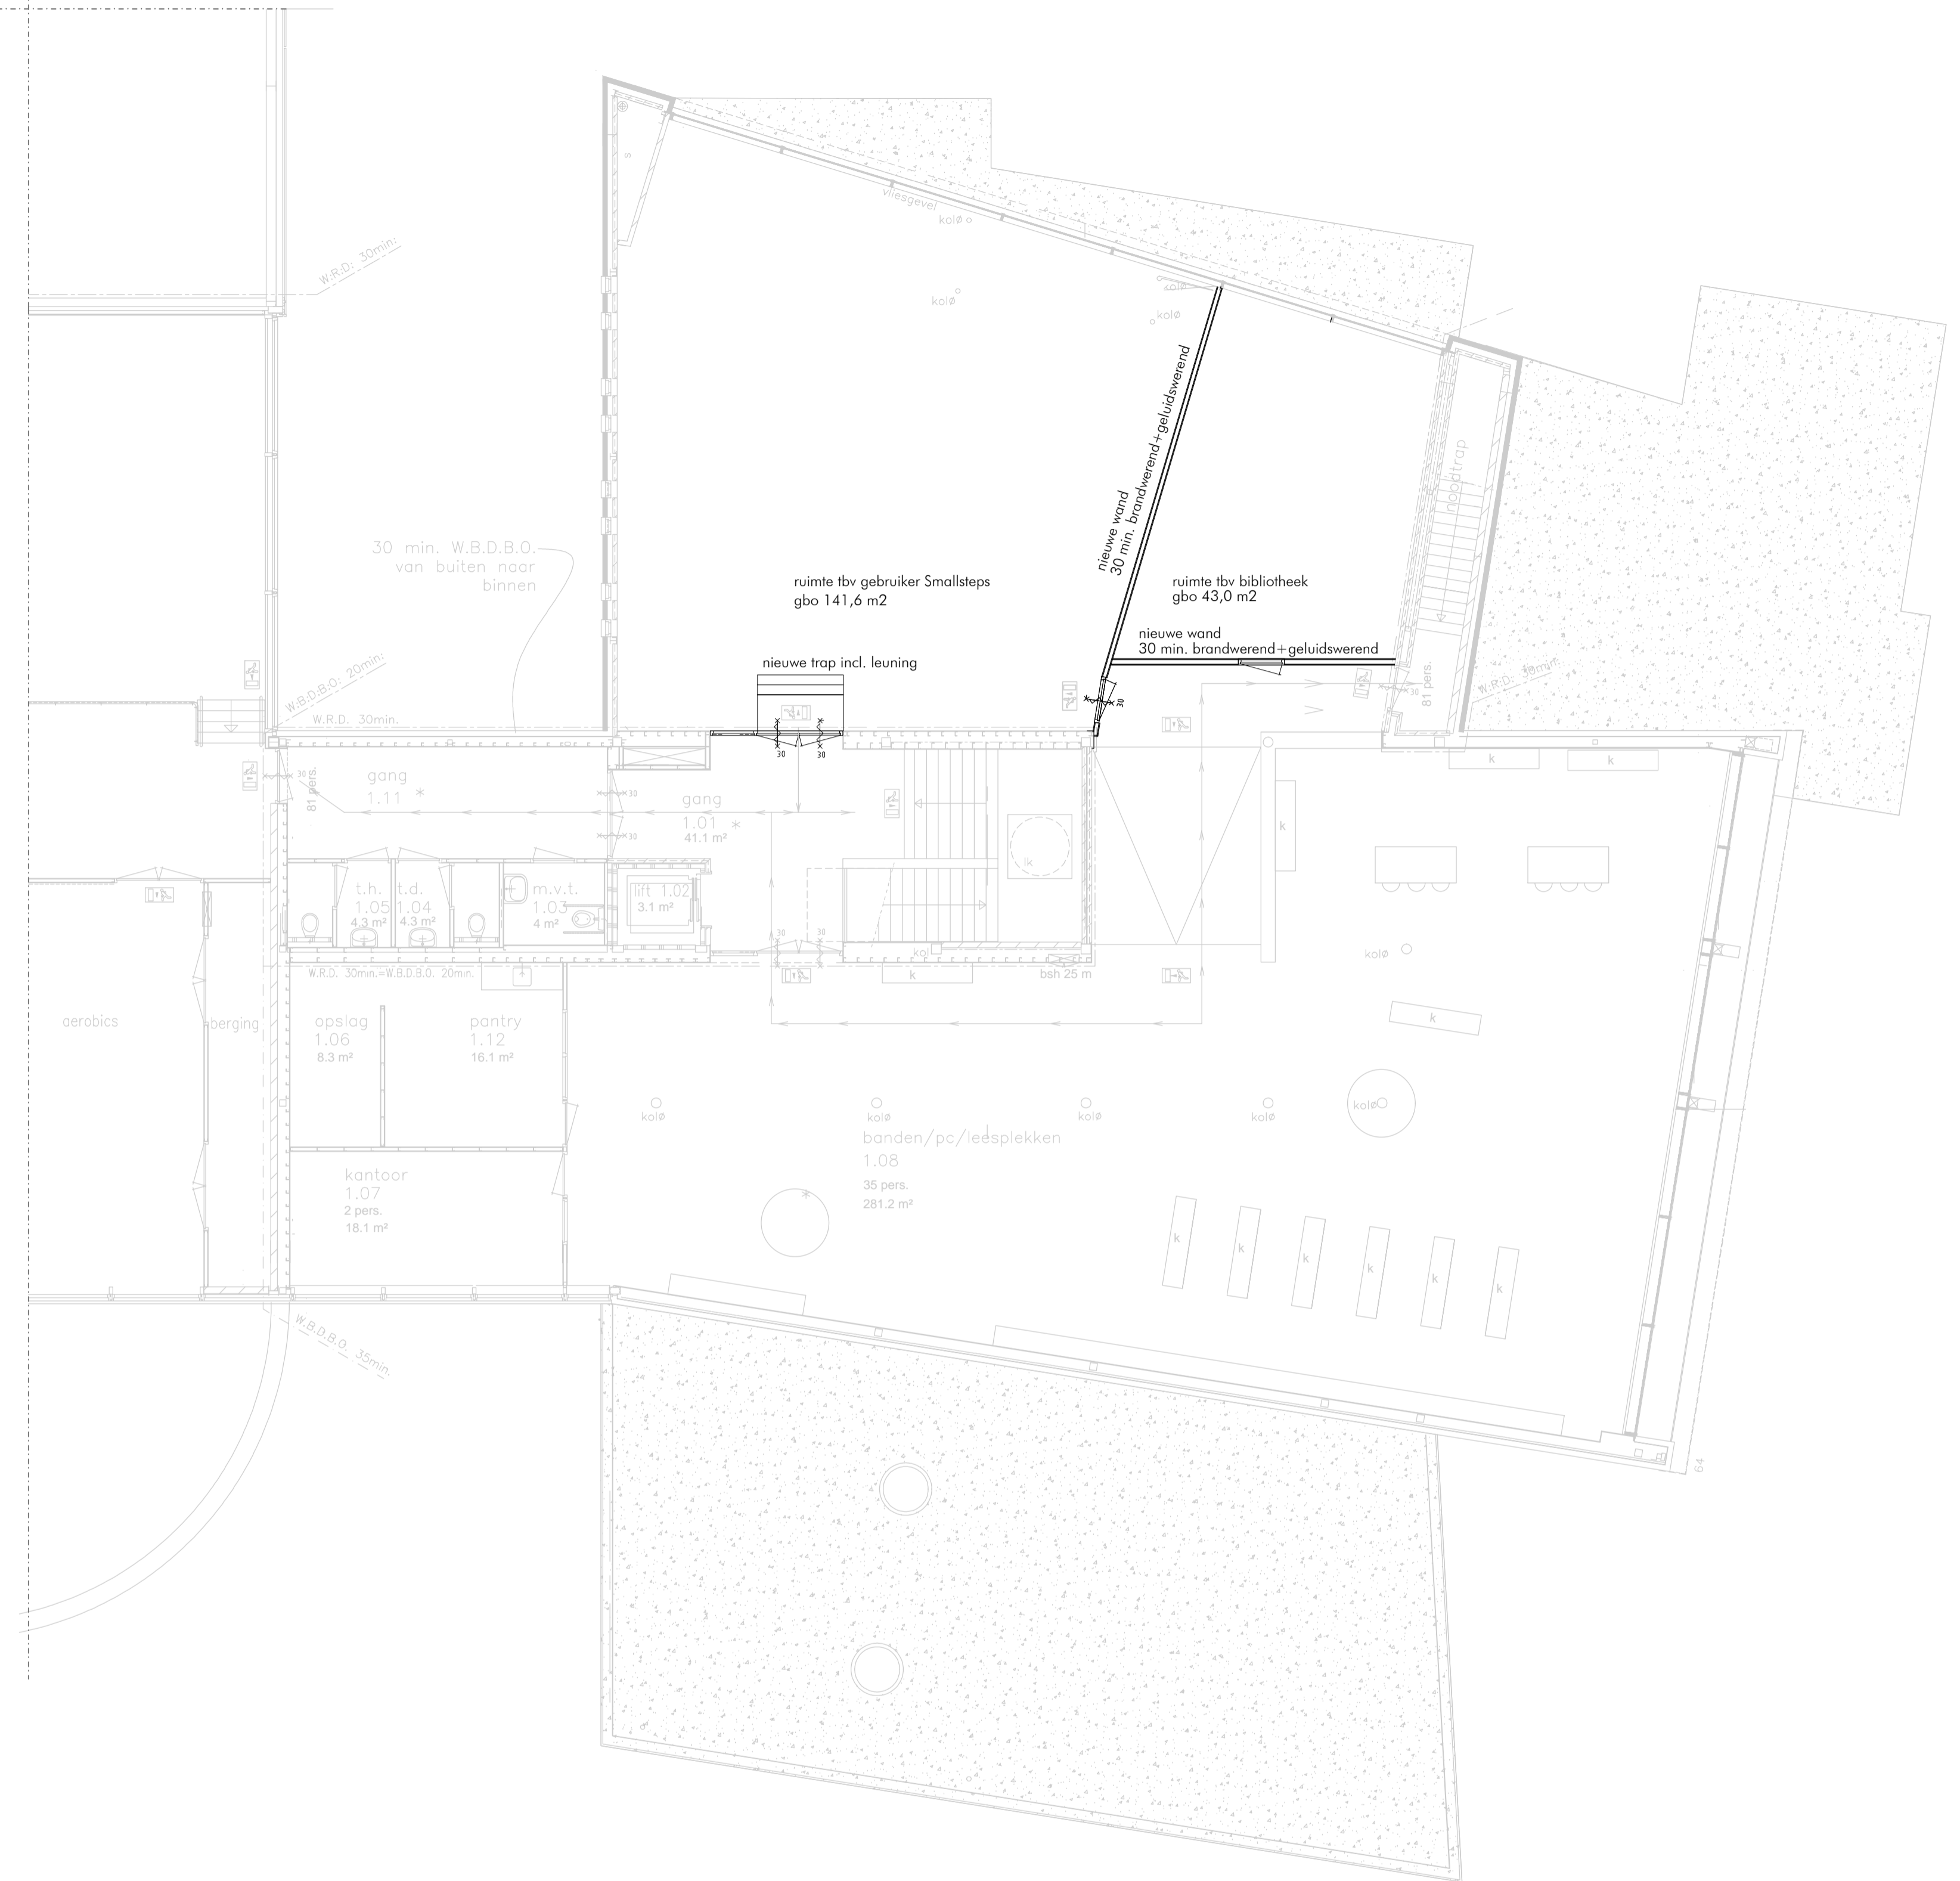

**verdieping  
nieuwe situatie**

vloerpeil ong. 3250 mm + peil

**Vraagstuk 1  
verkleinen Bibliotheek**



Graanmarkt 5c  
1681 PA  
Zwaagdijk-Oost 0228 58  
26 44  
info@nieuweboerarchitecten.nl  
www.nieuweboerarchitecten.nl

opdrachtgever: Gemeente Medemblik  
D. Ketlaan 21  
1687 CD Wognum

betreft: verbouwing de Muiter  
Medemblik

onderwerp: vraagstuk 1  
verkleinen bibliotheek

getekend: T.Volks	gewijzigd:		
status: S	A:	B:	C:
datum: 09-05-2019	D:	E:	F:
schaal: 1:100	G:	H:	I:
werknummer: 19-4486	J:	K:	L: