


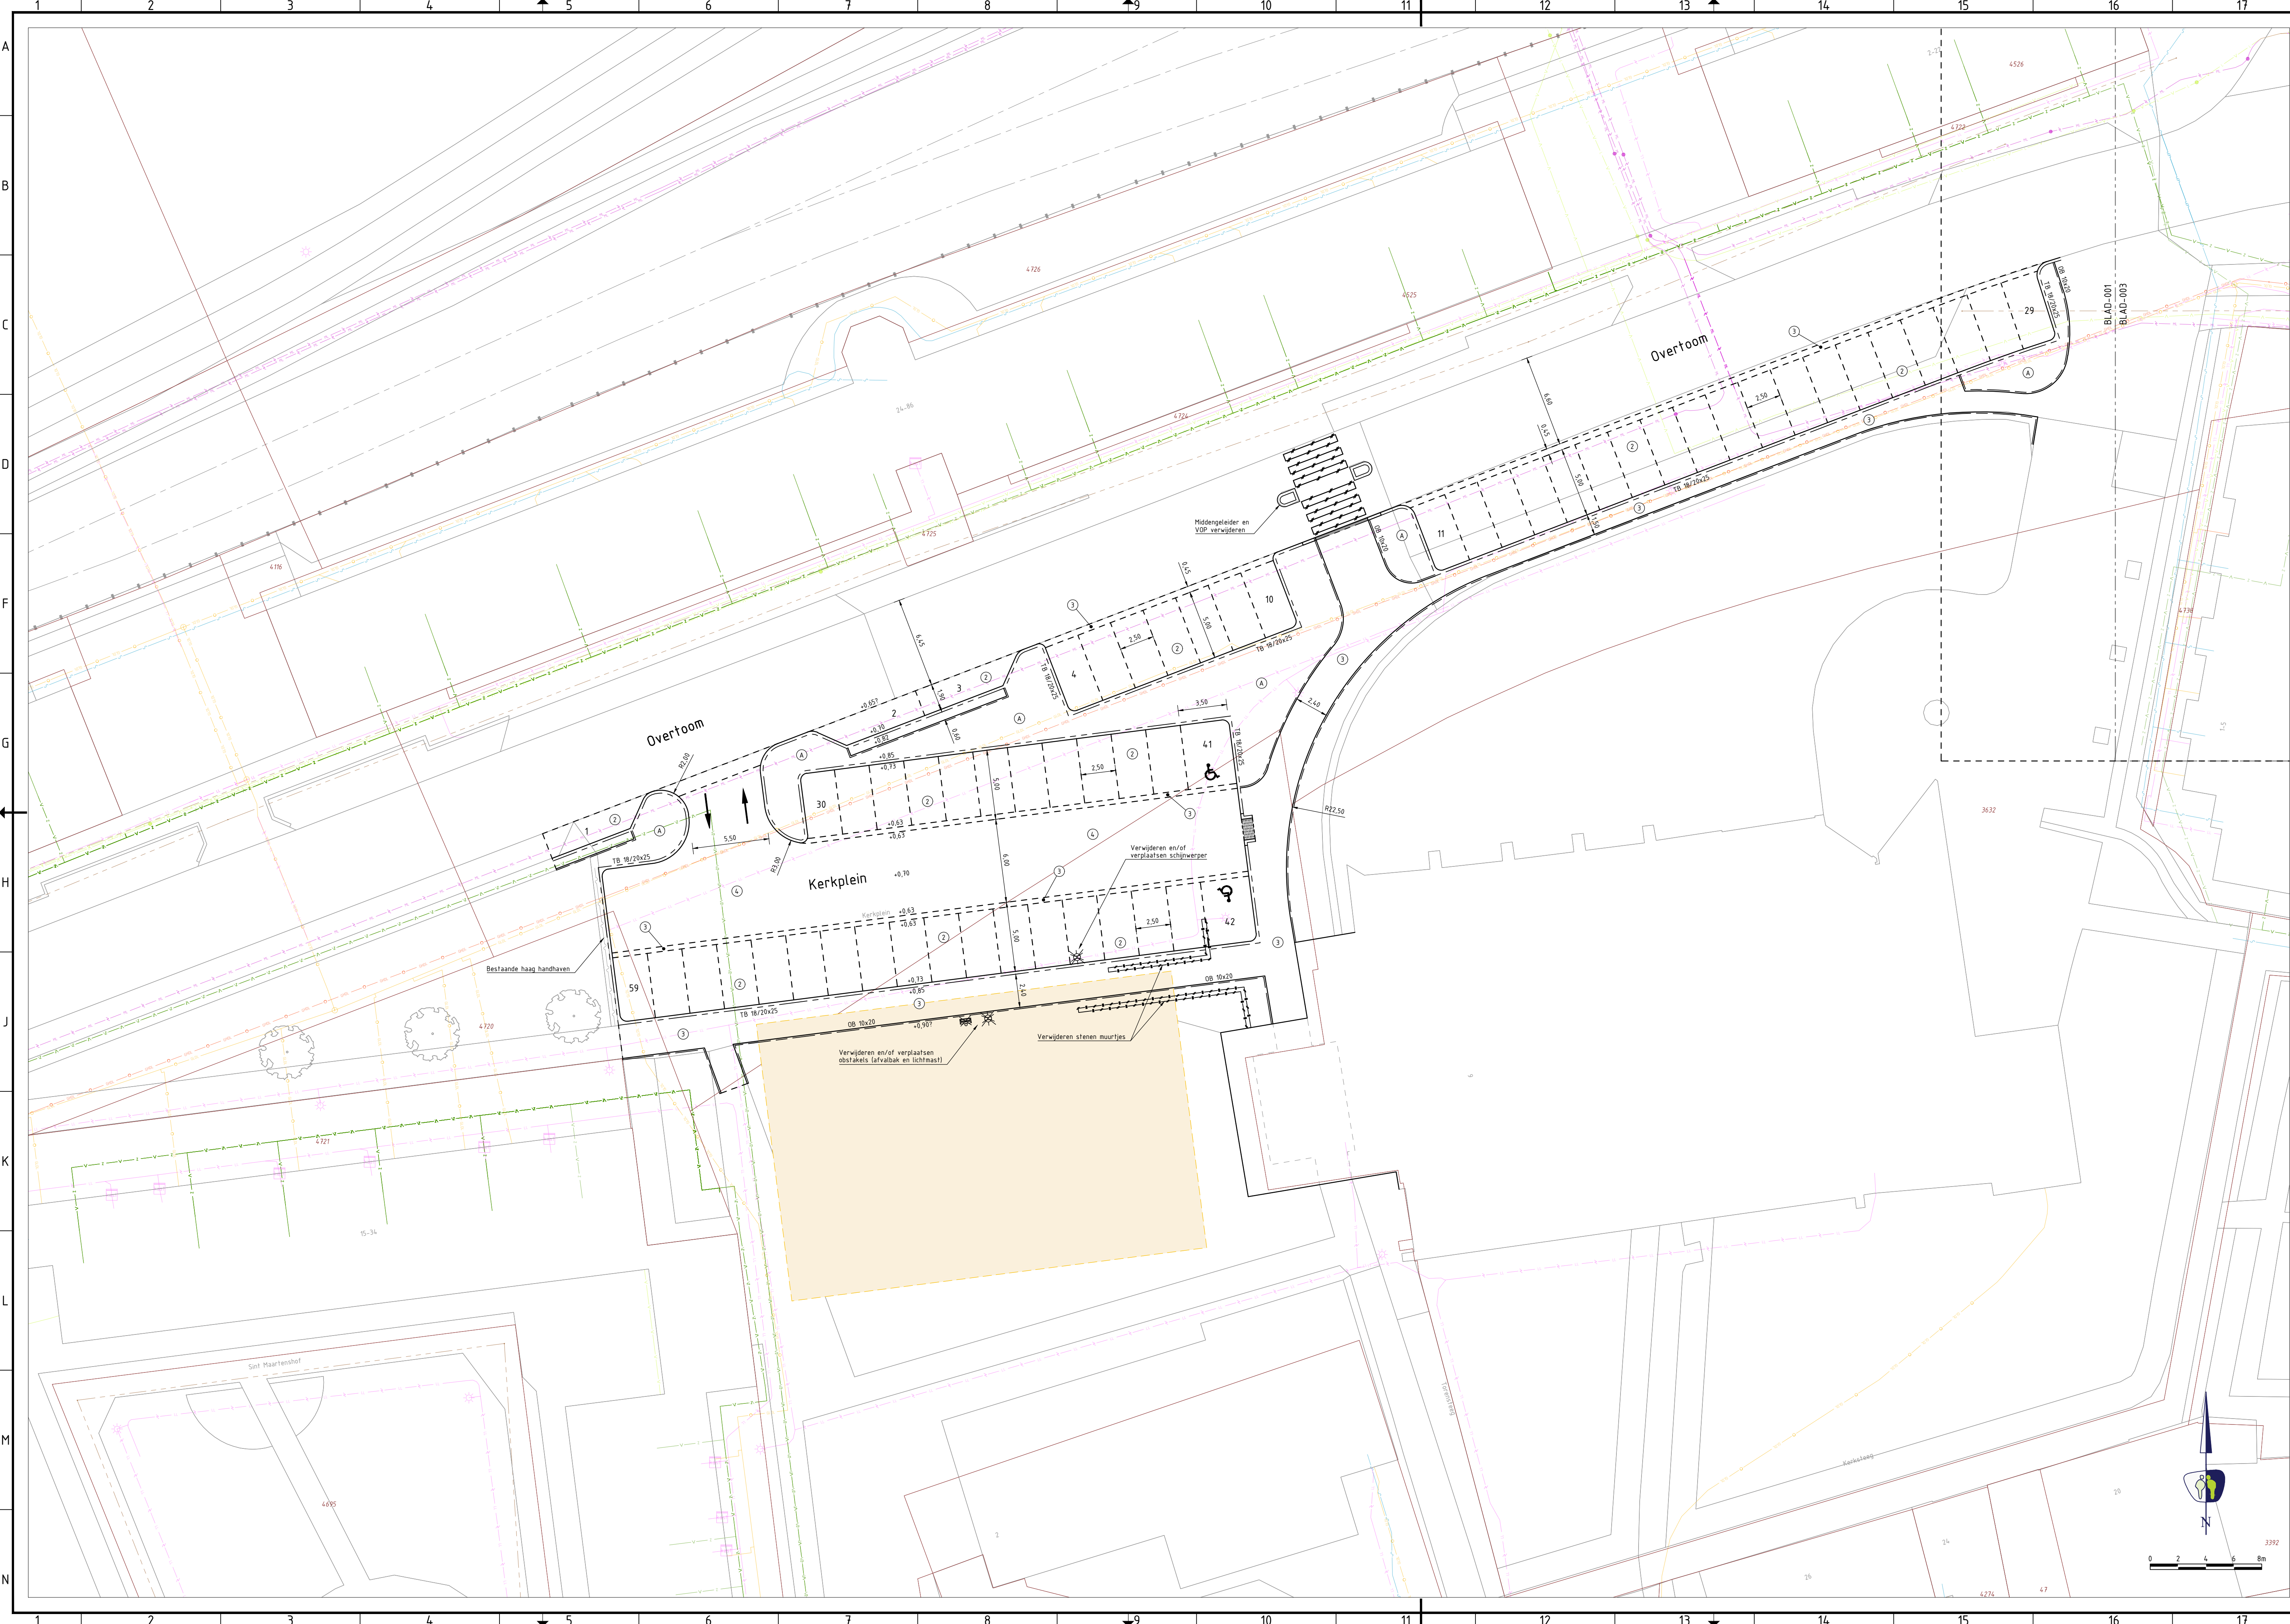

LEGENDA

ALGEMEEN

- Contouren GBKN
- Kadastrale grenzen
- Aanleghoogte (t.o.v. N.A.P.)
- Contouren Rondom feesttent (20x30 m)

VERHARDINGEN

- Kant verharding
- Materiaalgrens

KANTOPSLUITINGEN

- Aanbrengen opsluitband 100x200 mm
- Aanbrengen trottoirband 180/200x250 mm
- Aanbrengen mindervalide oprijt, W-strekken sbs waalformaat

ELEMENTENVERHARDINGEN

- Aanbrengen straatbaksteen dikformaat, elleboogverband
- Aanbrengen straatbaksteen dikformaat, halfsteensverband
- Aanbrengen straatbaksteen dikformaat, keperverband

GROENVOORZIENINGEN

- Nieuwe of bestaande boom
- Nieuwe bomen indicatief weergegeven, een en ander nader te bepalen in combinatie met ligging bestaande kabels en leidingen
- Openbaar groen (gras/heesters)

OPMERKINGEN

- maten in meters tenzij anders aangegeven
- hoogtematen in meters t.o.v. N.A.P.
- N.B.: rekening houden met kabels en leidingen

KABELS EN LEIDINGEN BESTAAND

Kabels en leidingen indicatief weergegeven. Vaststellen exacte locatie door middel van graven proefsleuven.

KABELS DATA

- Datatransport (Alliander Telecom)
- Datatransport (KPN)
- Datatransport (Liaander)
- Datatransport (Ziggo)

KABELS ELEKTRA


- Elektra laagspanning (Liaander)
- Elektra middenspanning (Liaander)
- Elektra hoogspanning (Liaander)

LEIDINGEN

- Gas lage druk (Liaander)
- Gas hoge druk (Liaander)
- Buisleiding gevaarlijke inhoud (Gasunie)
- Water (PWN)

RIOLERINGEN

- Vrijerval riool GWA (Gemeente)

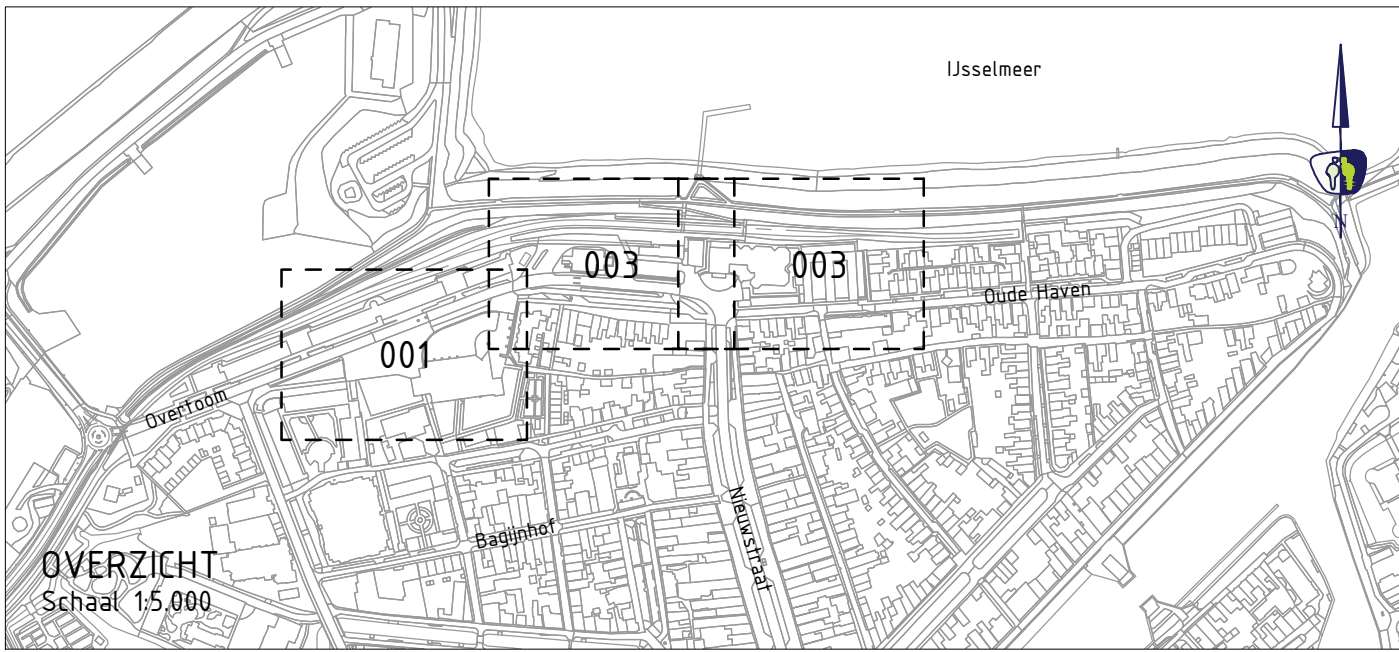

#	#	#	#
-	-	-	-
-	-	-	-
-	-	-	-
-	-	-	-
V.NR	DATUM	GETEKEND	WIJZIGING



Hammerweg 11 | 1741 LA Schagen | www.prommenz.nl | info@prommenz.nl

projectnummer 19059
tekeningnummer _SO_001
versie 0.7
blad 01 van 03

project Ontwerp parkeerstructuur noordkop Nieuwsstraat
Medemblik
onderwerp Schetsontwerp
Plein Bonifaciuskerk
opdrachtgever USP Vastgoed

status Concept
datum 23-10-2019
schaal 1:200
formaat A1.1 1080 x 984

ontwerper RoG
projectleider CWS

paraaf
datum 23-10-2019
paraaf
datum 23-10-2019

aanpassen bij op tekening