


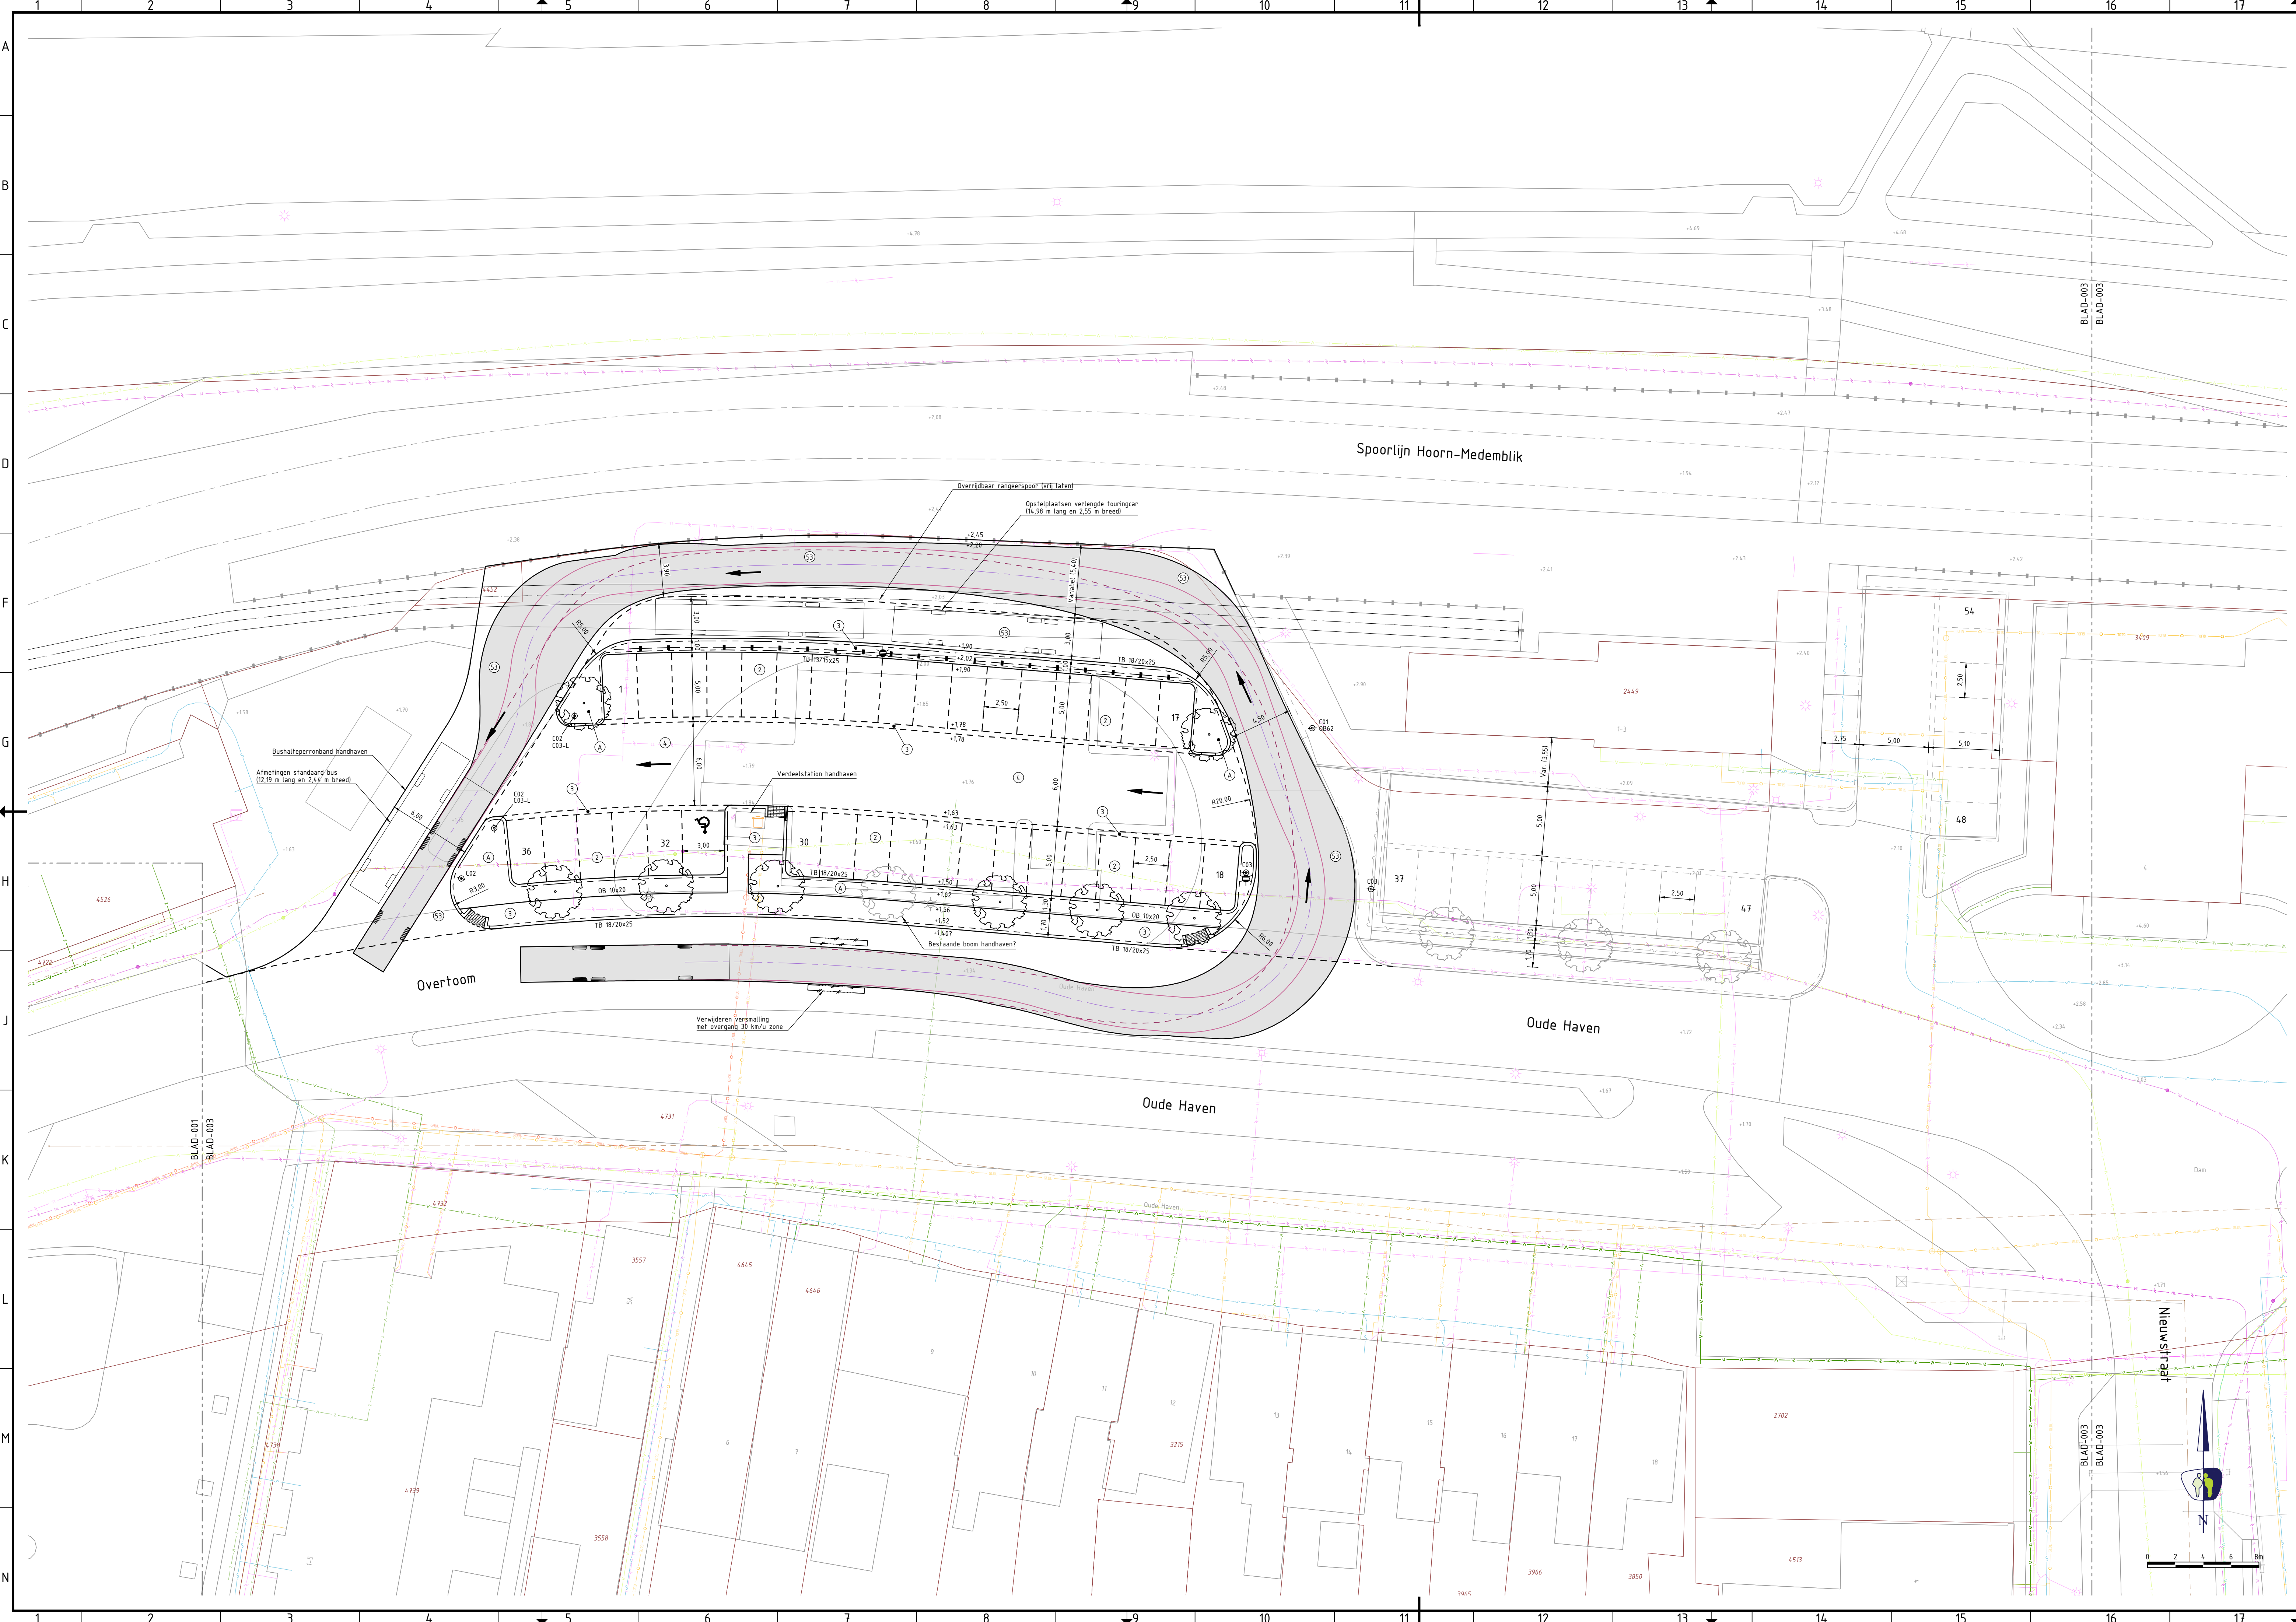

LEGENDA

ALGEMEEN

- Contouren GBKN
- Kadastrale grenzen
- Aanleghoogte (t.o.v. N.A.P.)

VERHARDINGEN

- Kant verharding
- Materiaalgrens

KANTOPSLUITINGEN

- Aanbrengen opsluitband 100x200 mm
- Aanbrengen trottoirband 130/150x250 mm
- Aanbrengen trottoirband 180/200x250 mm
- Aanbrengen mindervalide oprijt, W-strekken sbs waalformaat

ELEMENTENVERHARDINGEN

- Aanbrengen straatbaksteen dikformaat, elleboogverband
- Aanbrengen straatbaksteen dikformaat, halfsteensverband
- Aanbrengen straatbaksteen dikformaat, keperverband

OVERIGE VERHARDINGEN

- Aanbrengen asfaltverharding met slurry t.b.v. bus-emplacement

GROENVOORZIENINGEN

- Nieuwe of bestaande boom
- Nieuwe bomen indicatief weergegeven, een en ander nader te bepalen in combinatie met ligging bestaande kabels en leidingen
- Nieuwe of herplanten leiende
- Openbaar groen (gras/heesters)

TERREINAFSCHEIDING

- Aanbrengen hekwerk

STRAATMEUBILAIR

- Aanbrengen afvalbak
- Aanbrengen zitbank met leuning
- Aanbrengen verkeersbord (codering volgens RVV)

OPENBARE VERLICHTING

- Bestaand verlichtingsobject
- Aanbrengen lichtmast paaltop (nostalgisch model) - indicatief weergegeven

RIJCURVE

- Aslijn
- Contouren carrosserie
- Bandenlijn vooras
- Bandenlijn achteras(ken)


OPMERKINGEN

- maten in meters tenzij anders aangegeven
- hoogtematen in meters t.o.v. N.A.P.
- N.B.: rekening houden met kabels en leidingen

KABELS EN LEIDINGEN BESTAAND

Kabels en leidingen indicatief weergegeven. Vaststellen exacte locatie door middel van graven proefsleuven.

VOOR VERKLARING KABELS EN LEIDINGEN ZIE BLAD 001

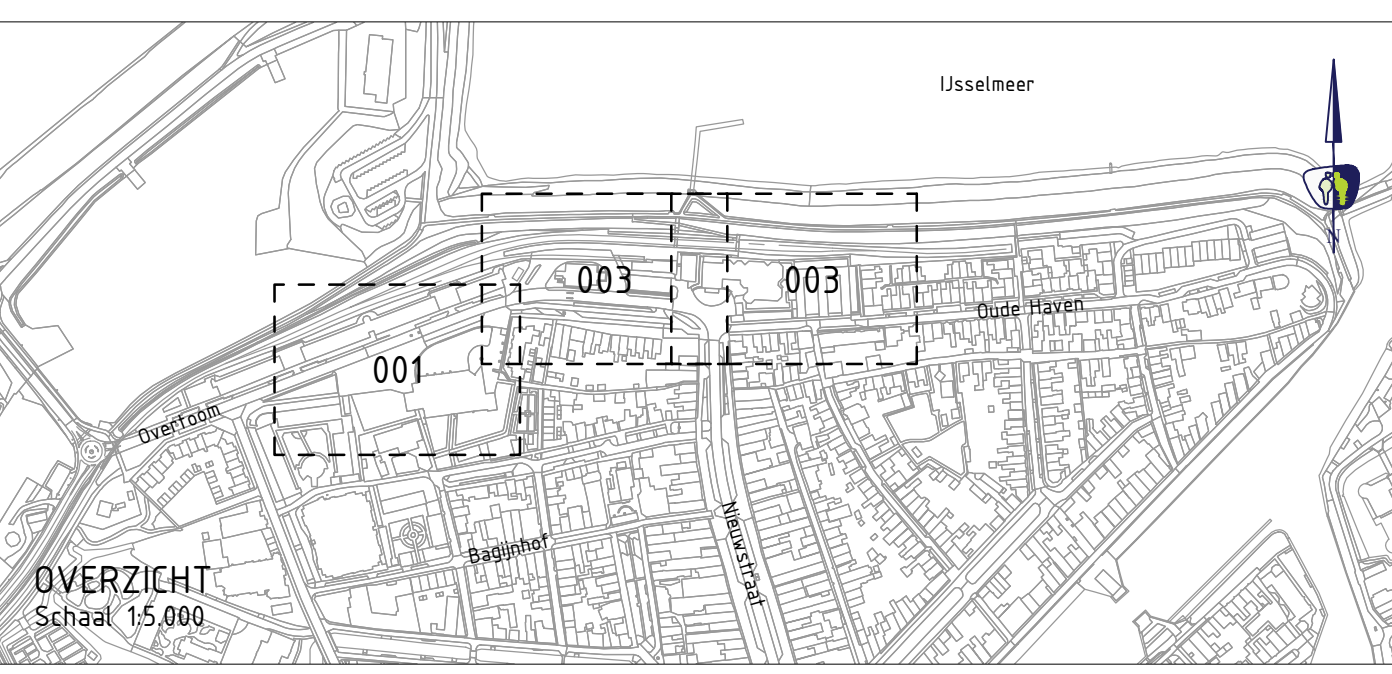

OVERZICHT
Schaal 1:5000

#	#	#	#
#	#	#	#
#	#	#	#
#	#	#	#
V.NR	DATUM	GETEKEND	WIJZIGING

projectnummer
19059

tekeningnummer
_SO_003

versie
0.7

blad van
02 van 03

project
Ontwerp parkeerstructuur noordkop Nieuwstraat
Medemblik

ontwerp
Schetsontwerp
Busstation
opdrachtgever
USP Vastgoed

ontwerper
RoG

projectleider
OvS

status
Concept

datum
23-10-2019

formaat
A1.1 1080 x 984

paraaf
datum
23-10-2019

paraaf
datum
23-10-2019

ontwerper
RoG

projectleider
OvS

status
Concept

datum
23-10-2019

formaat
A1.1 1080 x 984

paraaf
datum
23-10-2019

paraaf
datum
23-10-2019

Herengracht 11 | 1741 LA Schagen | www.prommenz.nl | info@prommenz.nl

aanpassen bij op tekening