


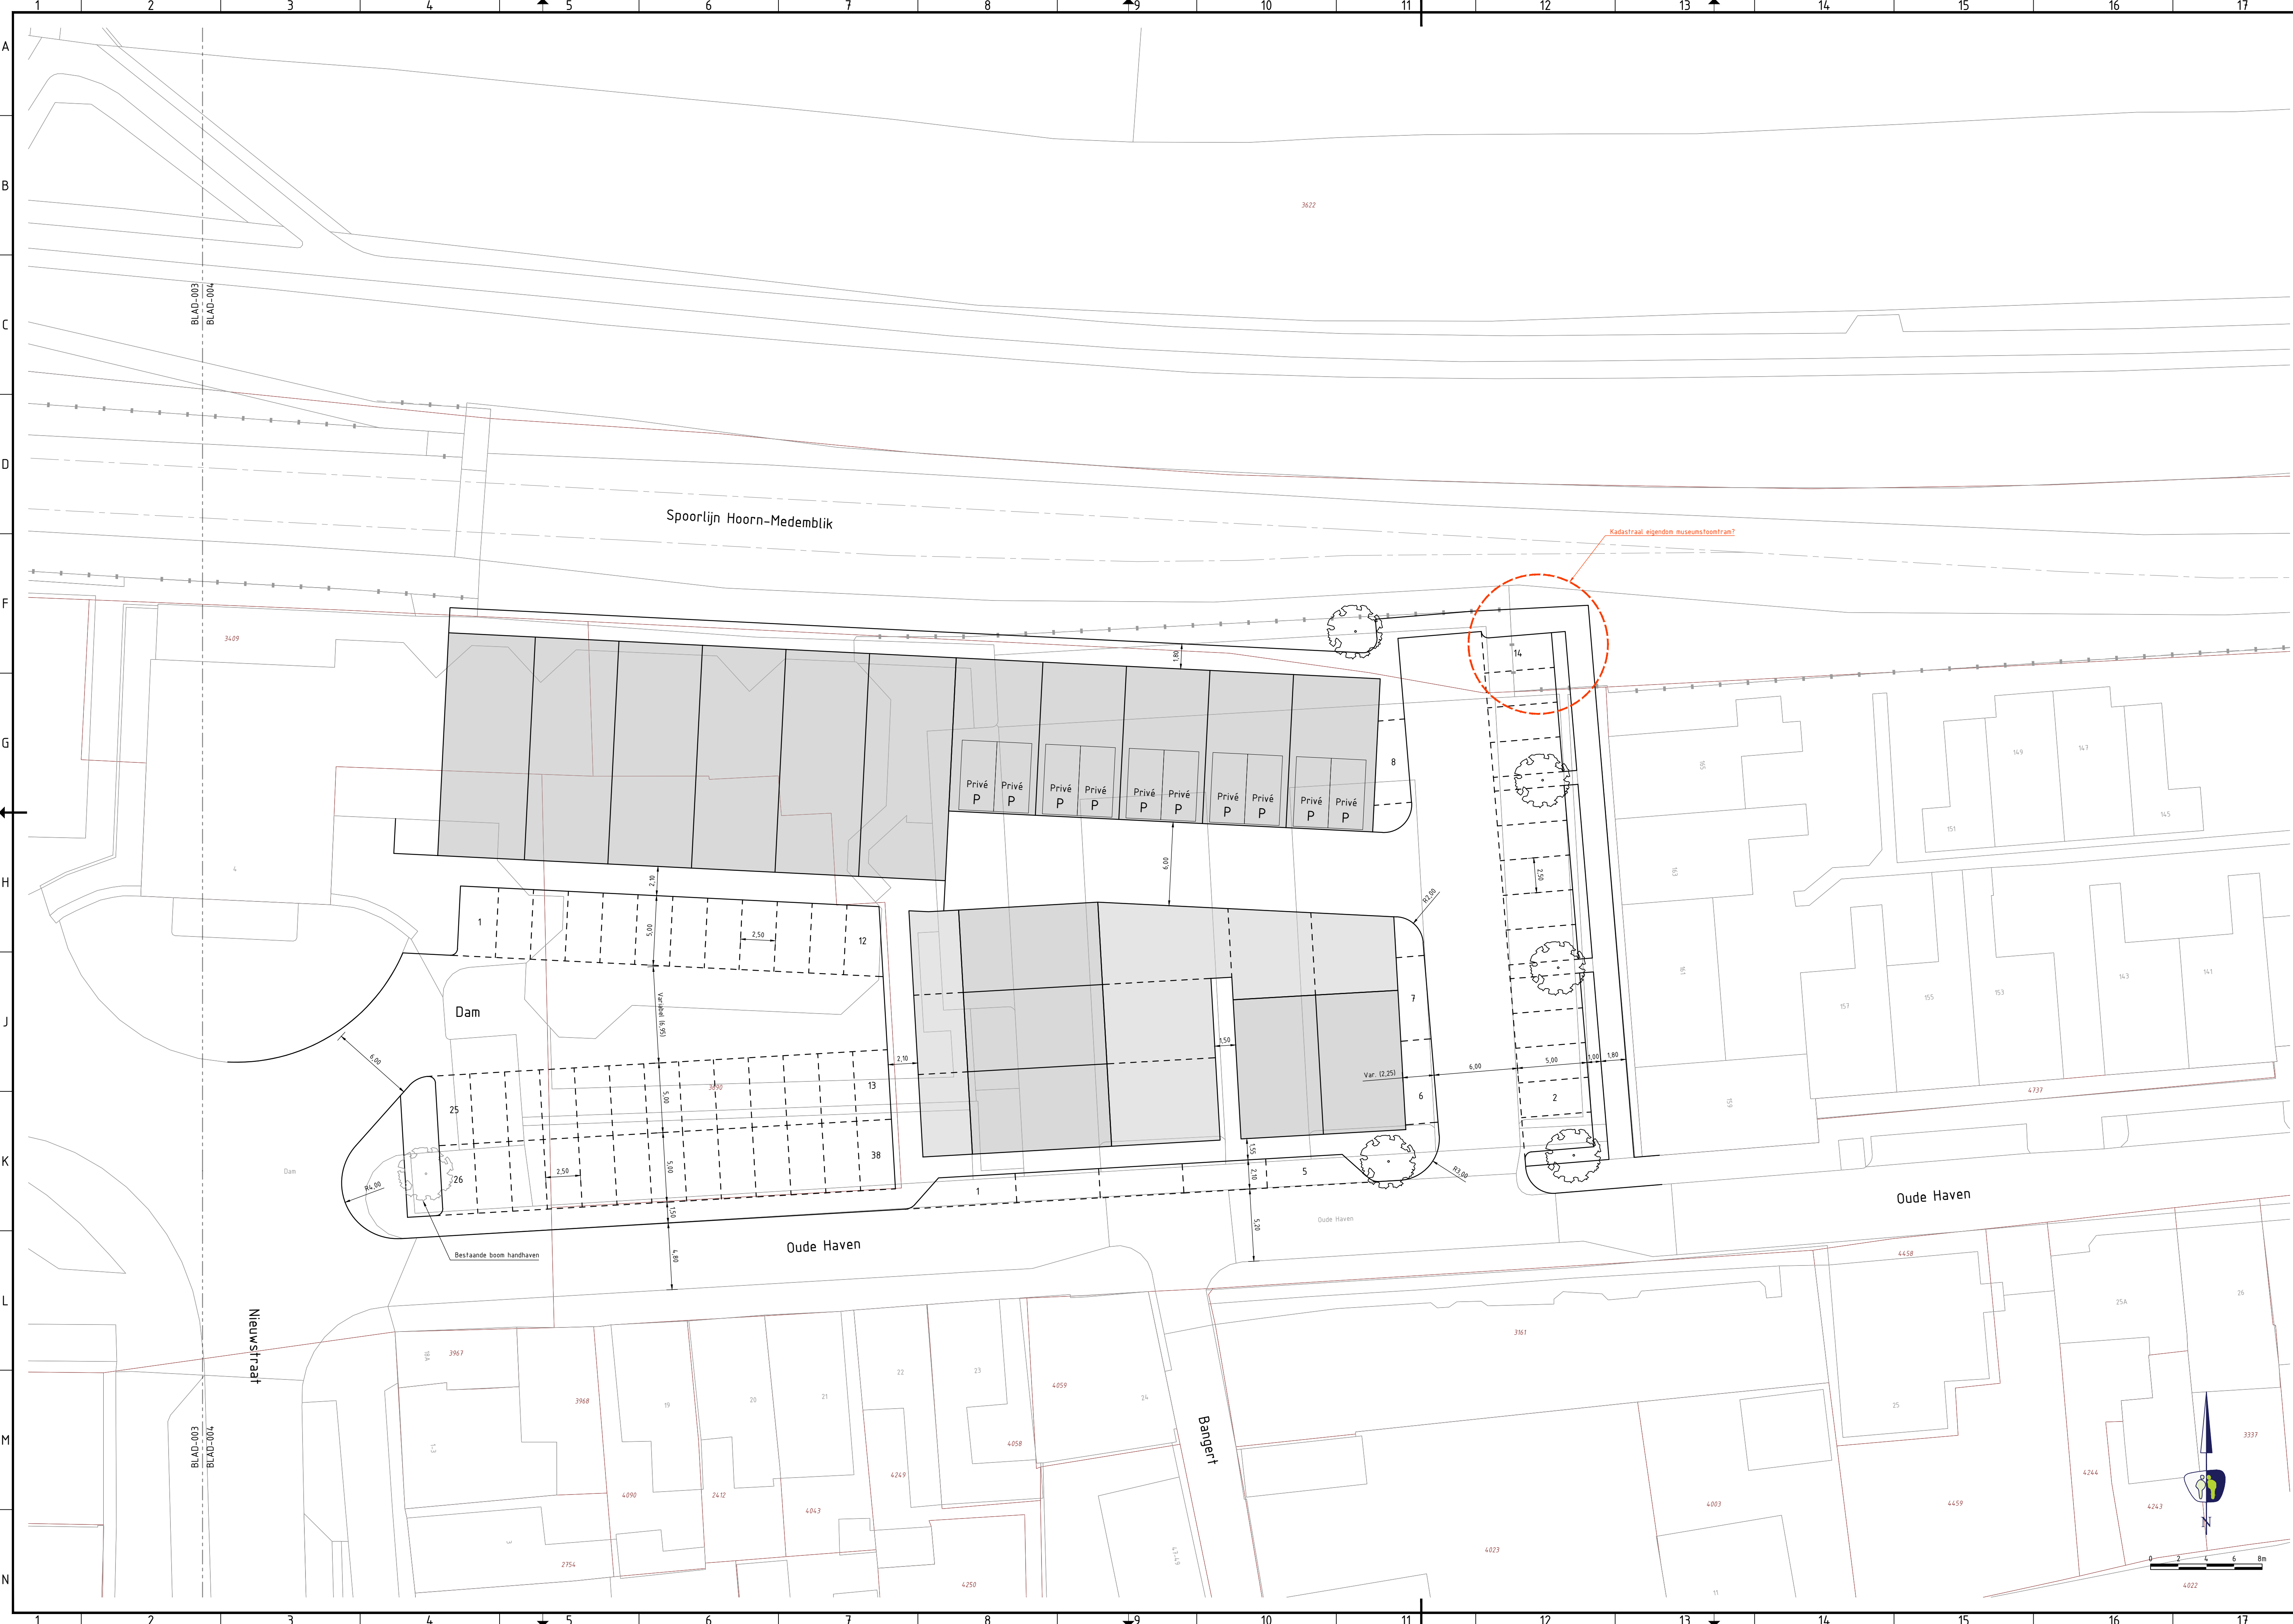

LEGENDA

ALGEMEEN

Contouren GBKN
Kadastrale grenzen

PLANOLOGISCH

Uitgeefbaar gebied
Parkeren op eigen terrein

VERHARDINGEN

Ontwerp parkeren
Materiaalgrens

GROENVOORZIENINGEN


Nieuwe of bestaande boom
Nieuwe bomen indicatief weergegeven, een en ander nader te bepalen in combinatie met ligging bestaande kabels en leidingen

RIJCURVE

Aslijn
Contouren carrosserie
Bandenlijn vooras
Bandenlijn achteras(sen)

OPMERKINGEN

- Maten in meters tenzij anders aangegeven

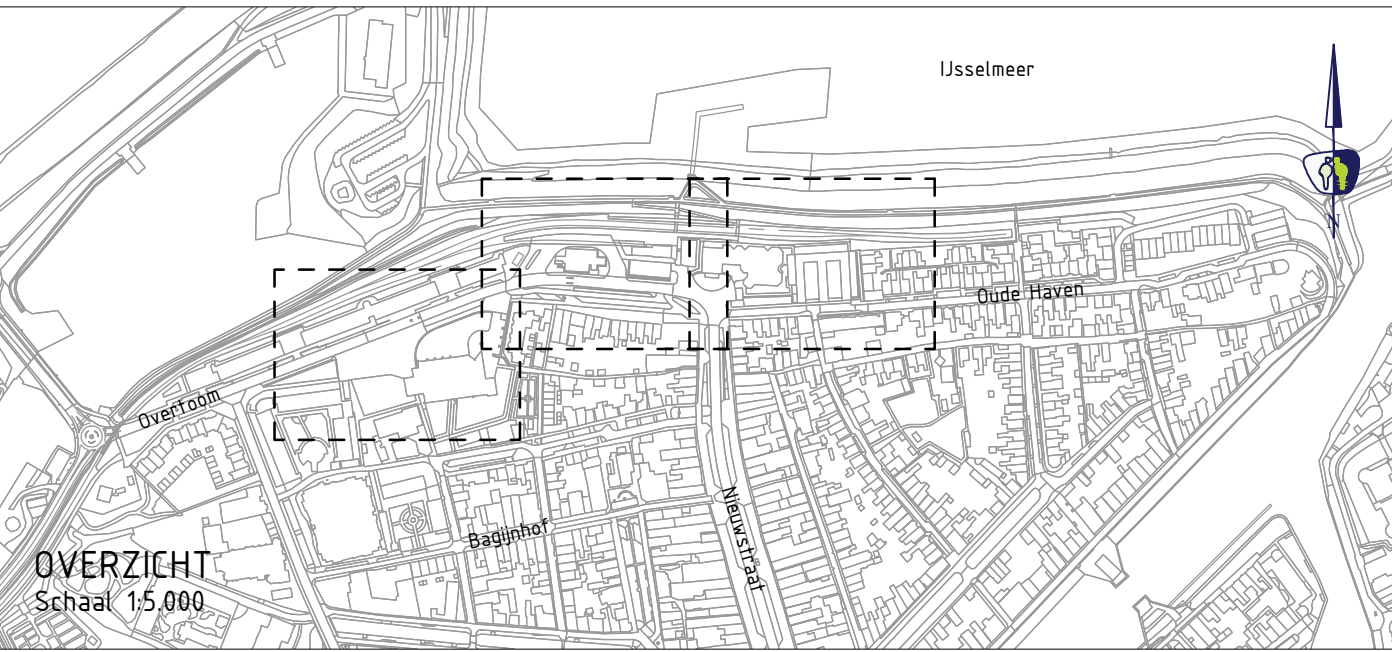

#	#	-	-	-
#	#	-	-	-
#	#	-	-	-
#	#	-	-	-
#	#	-	-	-
V.NR. DATUM GETEKEND WIJZIGING				

projectnummer
19059

tekeningnummer
_SO_004

versie
0.3

blad van
04 04

project
Ontwerp parkeerstructuur noordkop Nieuwsstraat
Medemblik

onderwerp
Schetsontwerp
Parkeren op eigen terrein stadhuisk
opdrachtgever
USP Vastgoed

status
Concept

datum
04-06-2019

ontwerper
RdG

paraaf
04-06-2019

projectleider
LK

paraaf
04-06-2019

schaal
1:200

formaat
A1.1 1080 x 984

datum
04-06-2019

datum
04-06-2019

www.prommenz.nl

info@prommenz.nl

aanpassen bij op tekening