


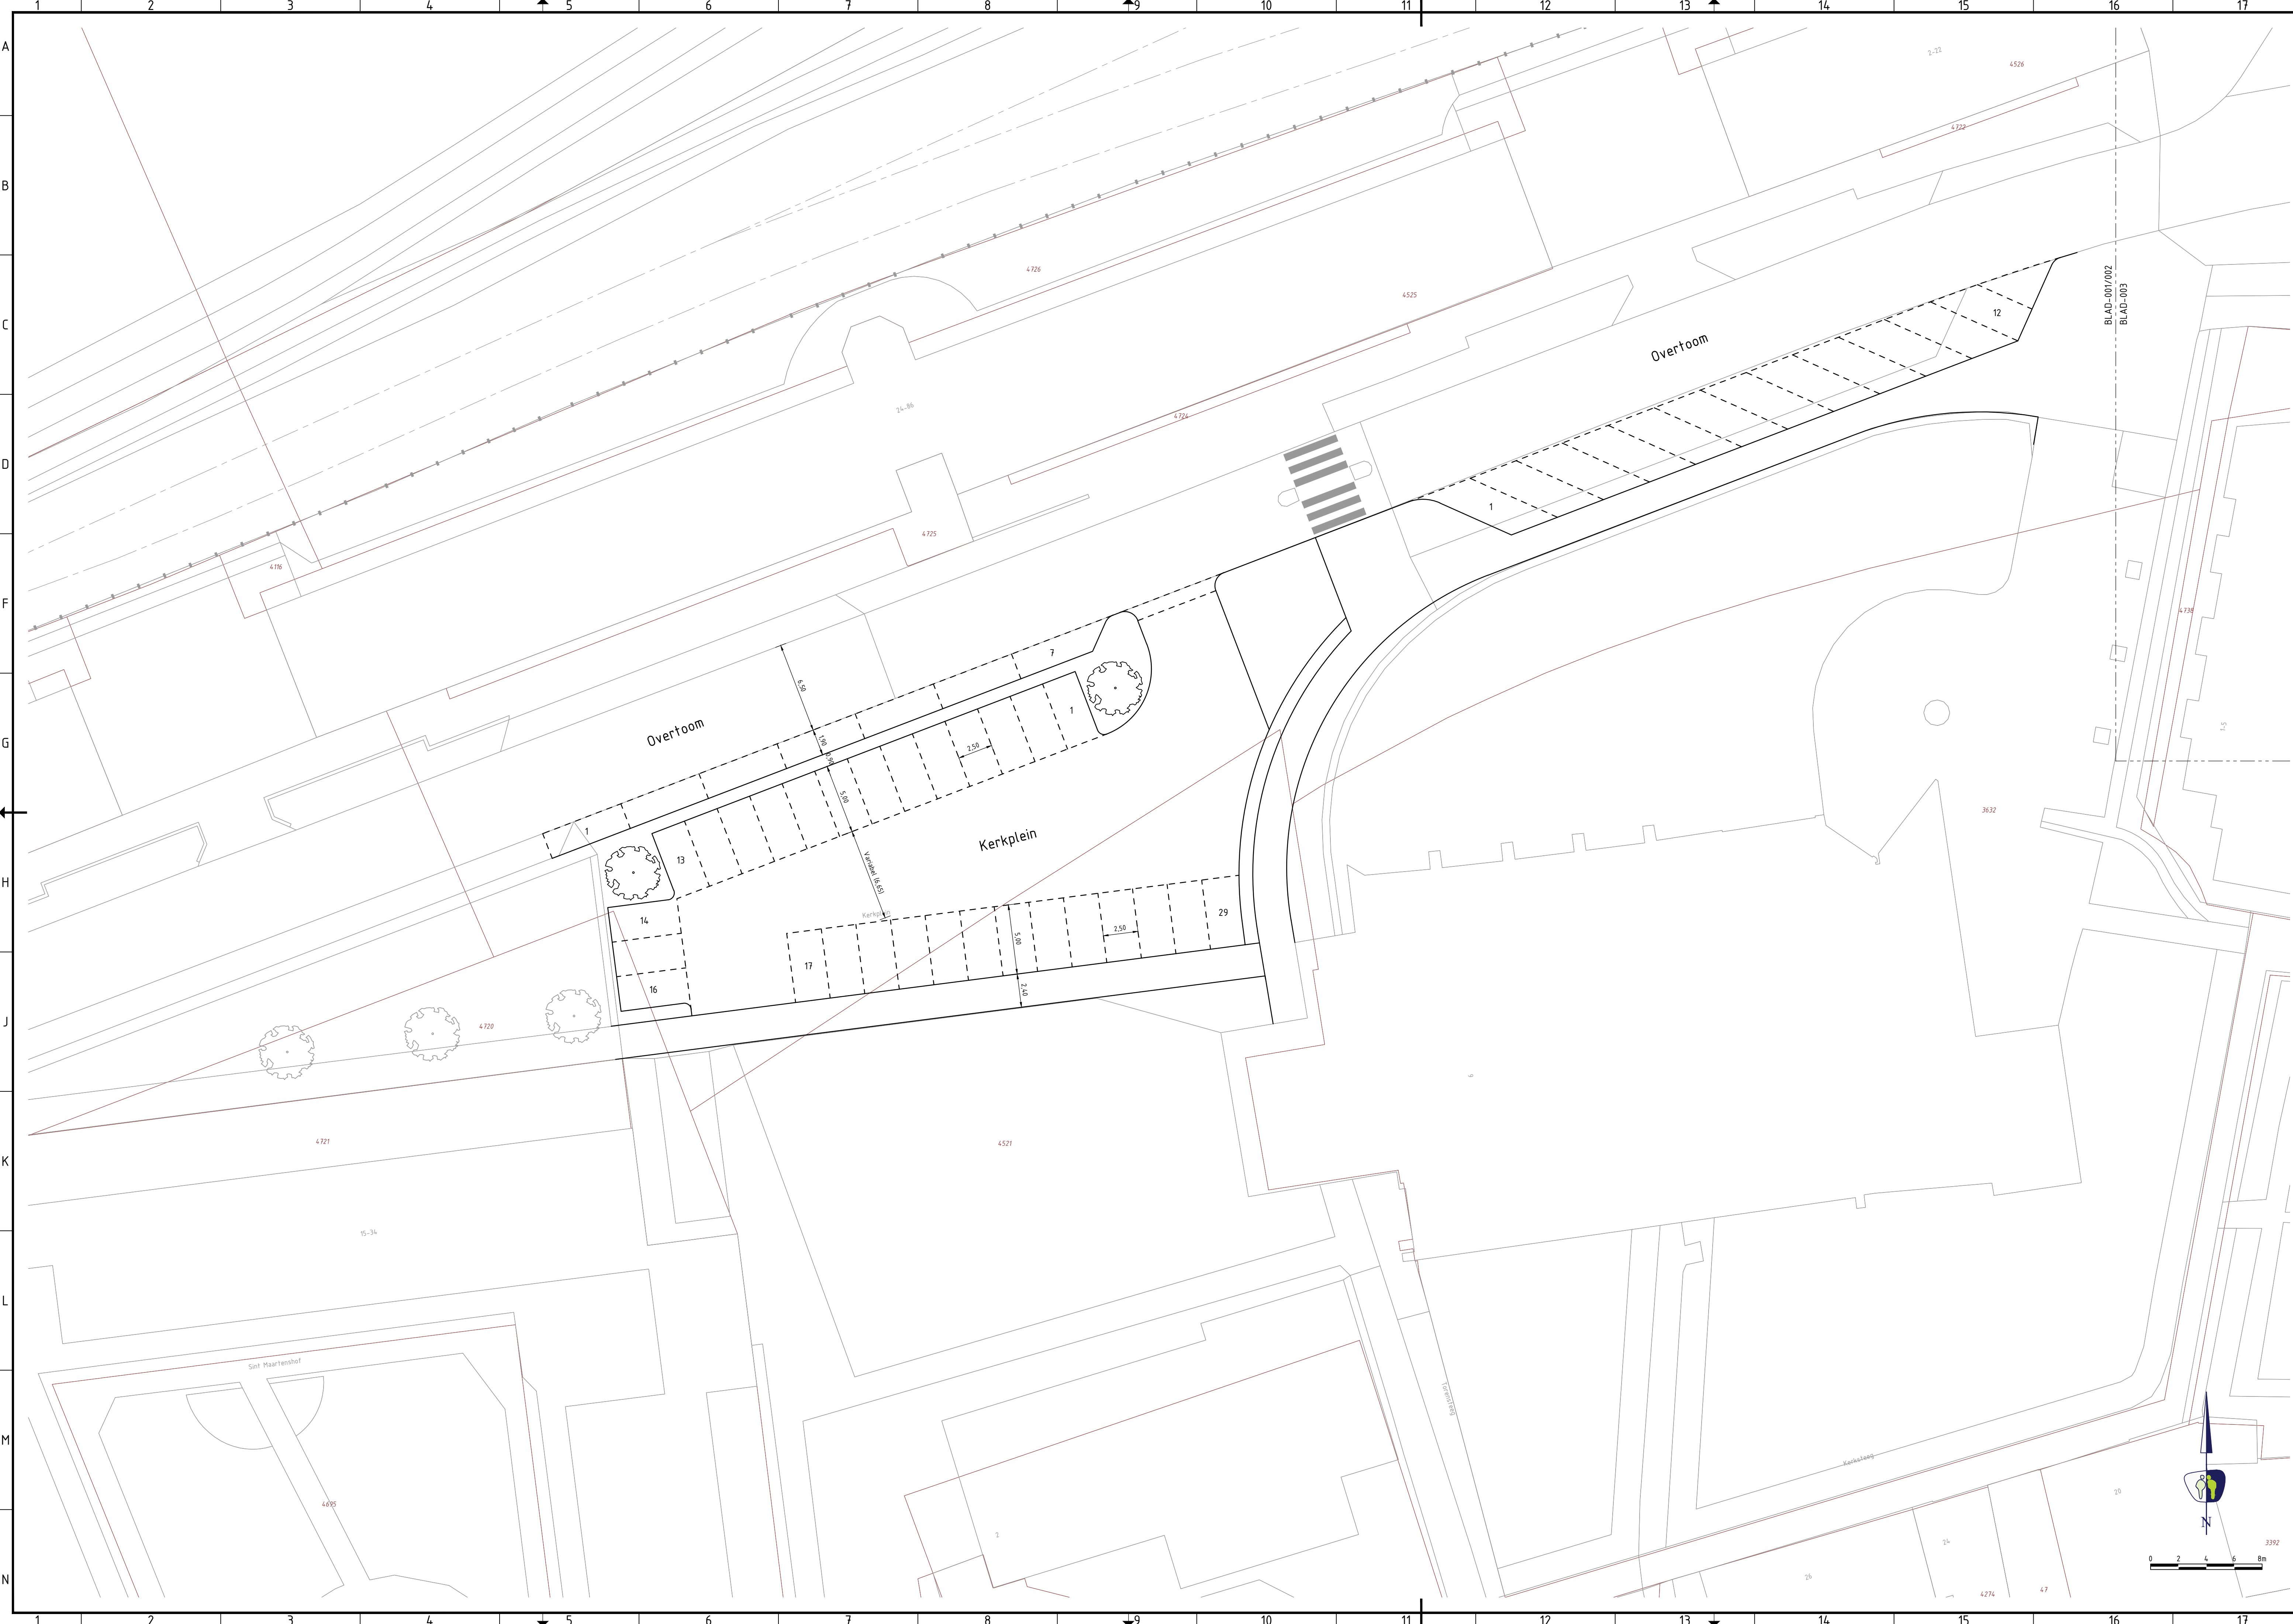

LEGENDA

ALGEMEEN

Contouren GBKN

Kadastrale grenzen

VERHARDINGEN

Ontwerp parkeren

Materiaalgrens


GROENVOORZIENINGEN

Nieuwe of bestaande boom

Nieuwe bomen indicatief weergegeven, een en ander nader te bepalen in combinatie met ligging bestaande kabels en leidingen

OPMERKINGEN

- Maten in meters tenzij anders aangegeven

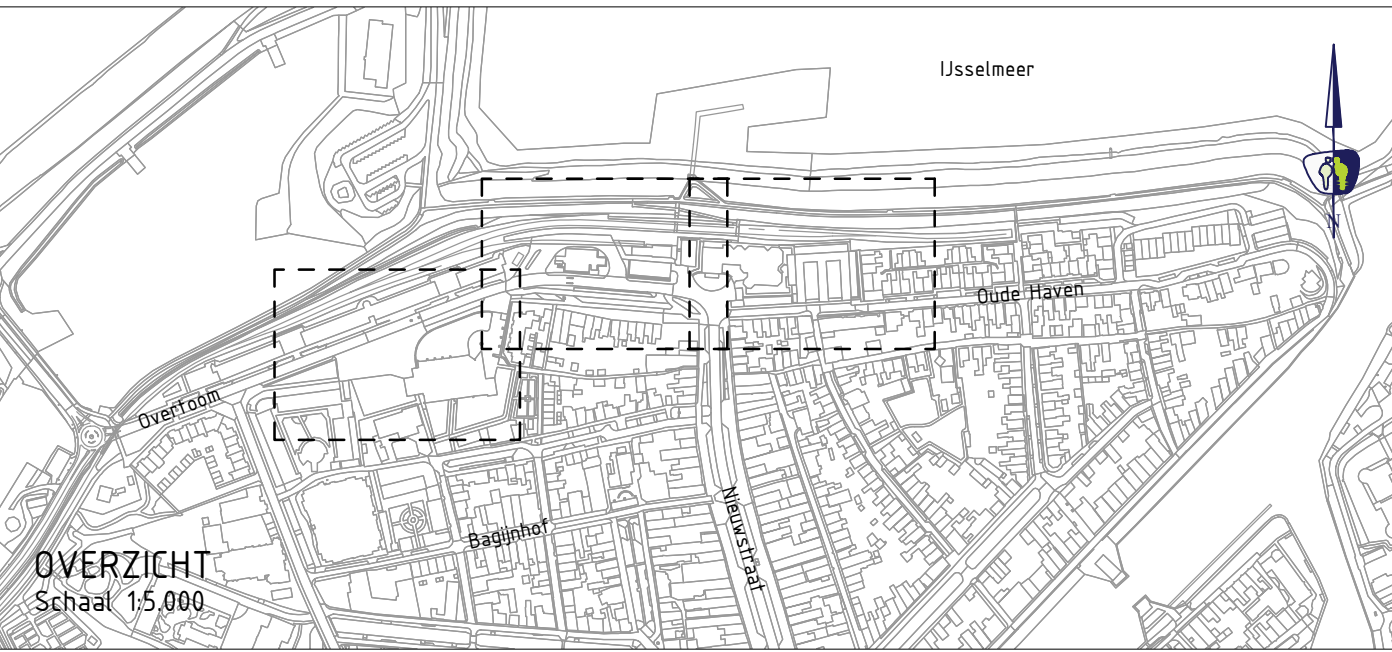

#	#	-	-	-
#	#	-	-	-
#	#	-	-	-
#	#	-	-	-
#	#	-	-	-
V.NR	DATUM	GETEKEND	WIJZIGING	

PROMMENZ

projectnummer

19059

tekeningnummer

_SO_001

versie

0.3

blad

01

van

04

project

Ontwerp parkeerstructuur noordkop Nieuwsstraat

Medemblik

ontwerp

Schetsontwerp

opdrachtgever

Plein Bonifaciuskerk - variant 1

USP Vastgoed

ontwerper

RdG

projectleider

LK

status

Concept

datum

04-06-2019

schaal

1:200

formaat

A1.1 1050 x 954

paraaf

datum

04-06-2019

paraaf

status

Concept

datum

04-06-2019

schaal

1:200

formaat

A1.1 1050 x 954

paraaf

datum

04-06-2019

paraaf

ontwerper

RdG

projectleider

LK

status

Concept

datum

04-06-2019

schaal

1:200

formaat

A1.1 1050 x 954

paraaf

datum

04-06-2019

paraaf

ontwerper

RdG

projectleider

LK

status

Concept

datum

04-06-2019

schaal

1:200

formaat

A1.1 1050 x 954

paraaf

datum

04-06-2019

paraaf

ontwerper

RdG

projectleider

LK

status

Concept

datum

04-06-2019

schaal

1:200

formaat


A1.1 1050 x 954

paraaf

datum

04-06-2019

paraaf

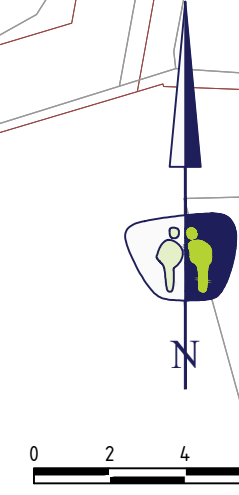

aan frisse tijd op route