


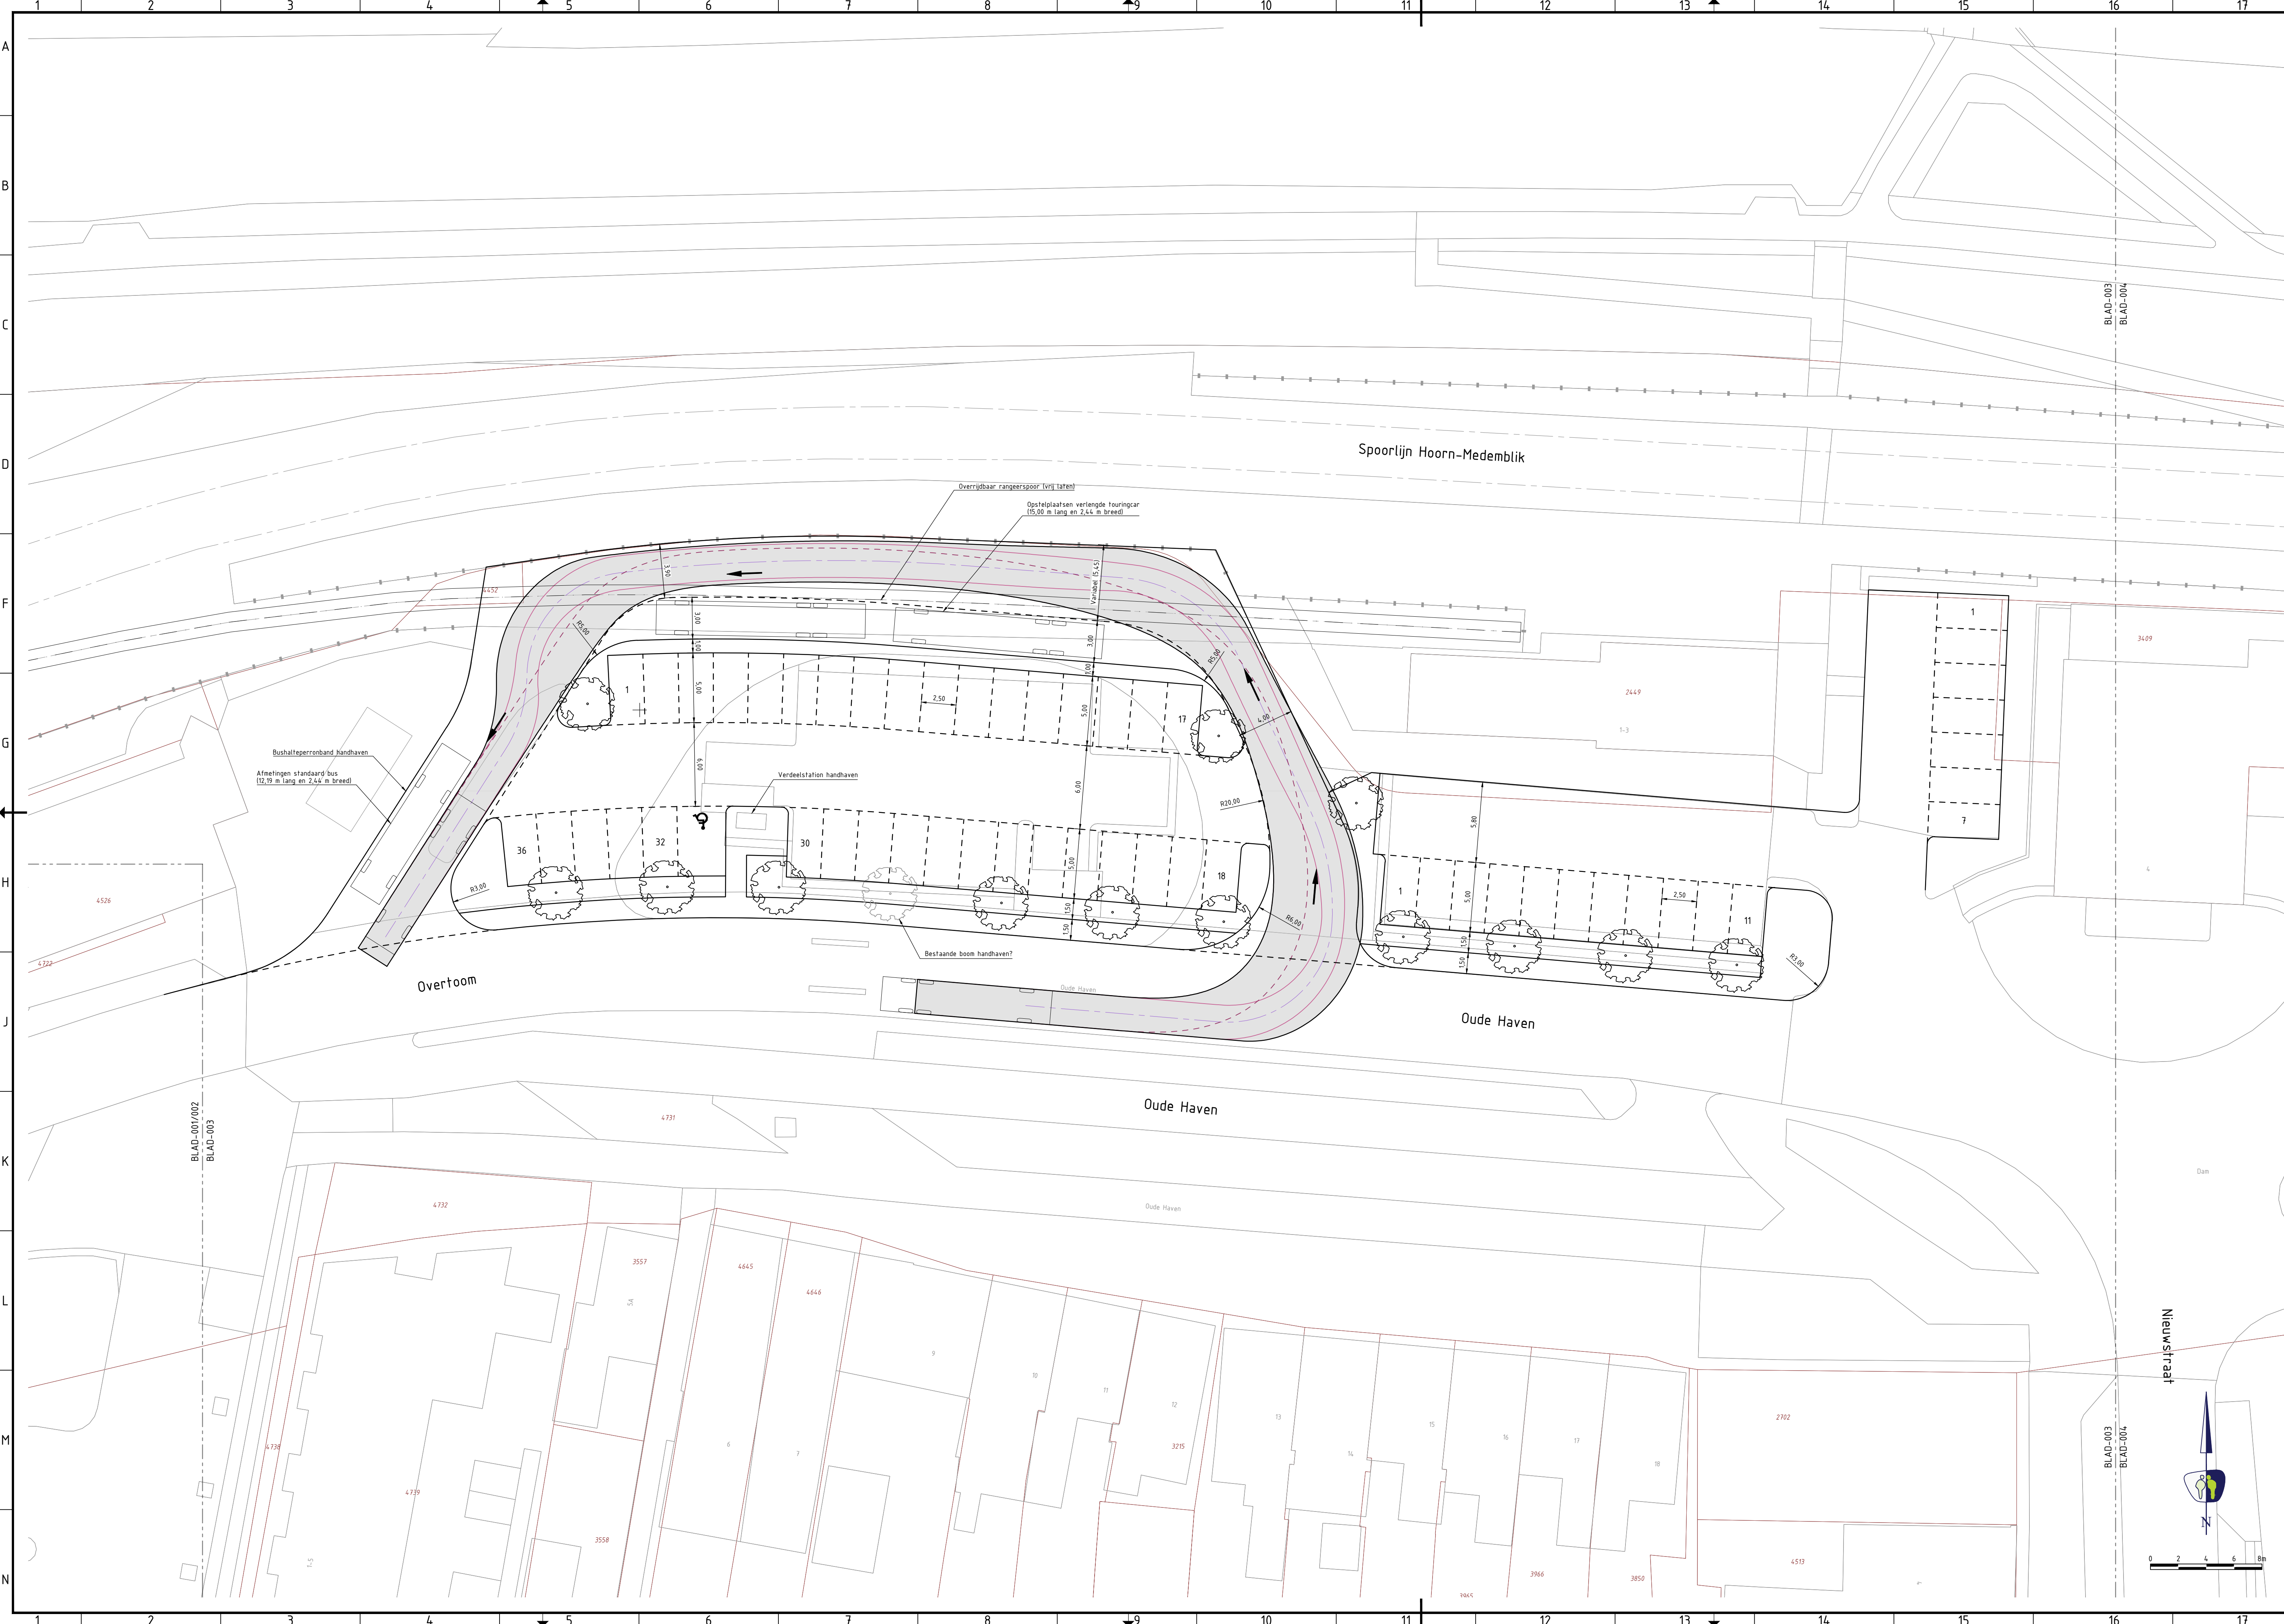

LEGENDA


ALGEMEEN
Contouren GBKN
Kadastrale grenzen

VERHARDINGEN
Ontwerp parkeren
Materiaalgrens

GROENVOORZIENINGEN
Nieuwe of bestaande boom
Nieuwe bomen indicatief weergegeven, een en ander nader te bepalen in combinatie met ligging bestaande kabels en leidingen

RIJCURVE
Aslijn
Contouren carrosserie
Bandentijn vooras
Bandentijn achteras(sen)

OPMERKINGEN
- Maten in meters tenzij anders aangegeven

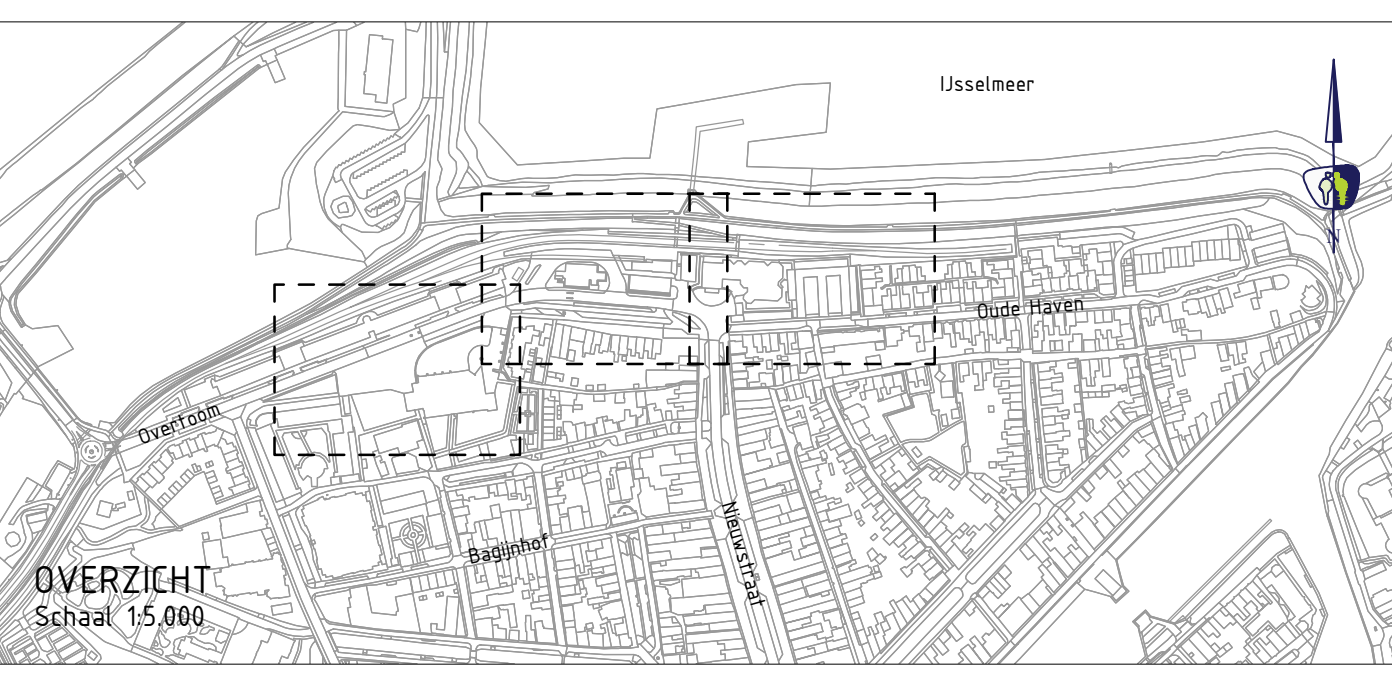

#	#	-	-	-
#	#	-	-	-
#	#	-	-	-
#	#	-	-	-
#	#	-	-	-
V.NR	DATUM	GETEKEND	WIJZIGING	

projectnummer
19059

tekeningnummer
_SO_003

versie
0.3

blad van
03 van 04

project
Ontwerp parkeerstructuur noordkop Nieuwsstraat
Medemblik

onderwerp
Schetsontwerp
Busstation
opdrachtgever
USP Vastgoed

ontwerper
RoG
projectleider
LK

status
Concept
schaal
1:200

datum
04-06-2019
formaat
A1.1 1080 x 984

paraaf
datum
04-06-2019

paraaf
datum
04-06-2019

Homekoning 11 | 1741 LA Schagen | www.prommenz.nl | info@prommenz.nl

van fraaije tijd op ruimte