


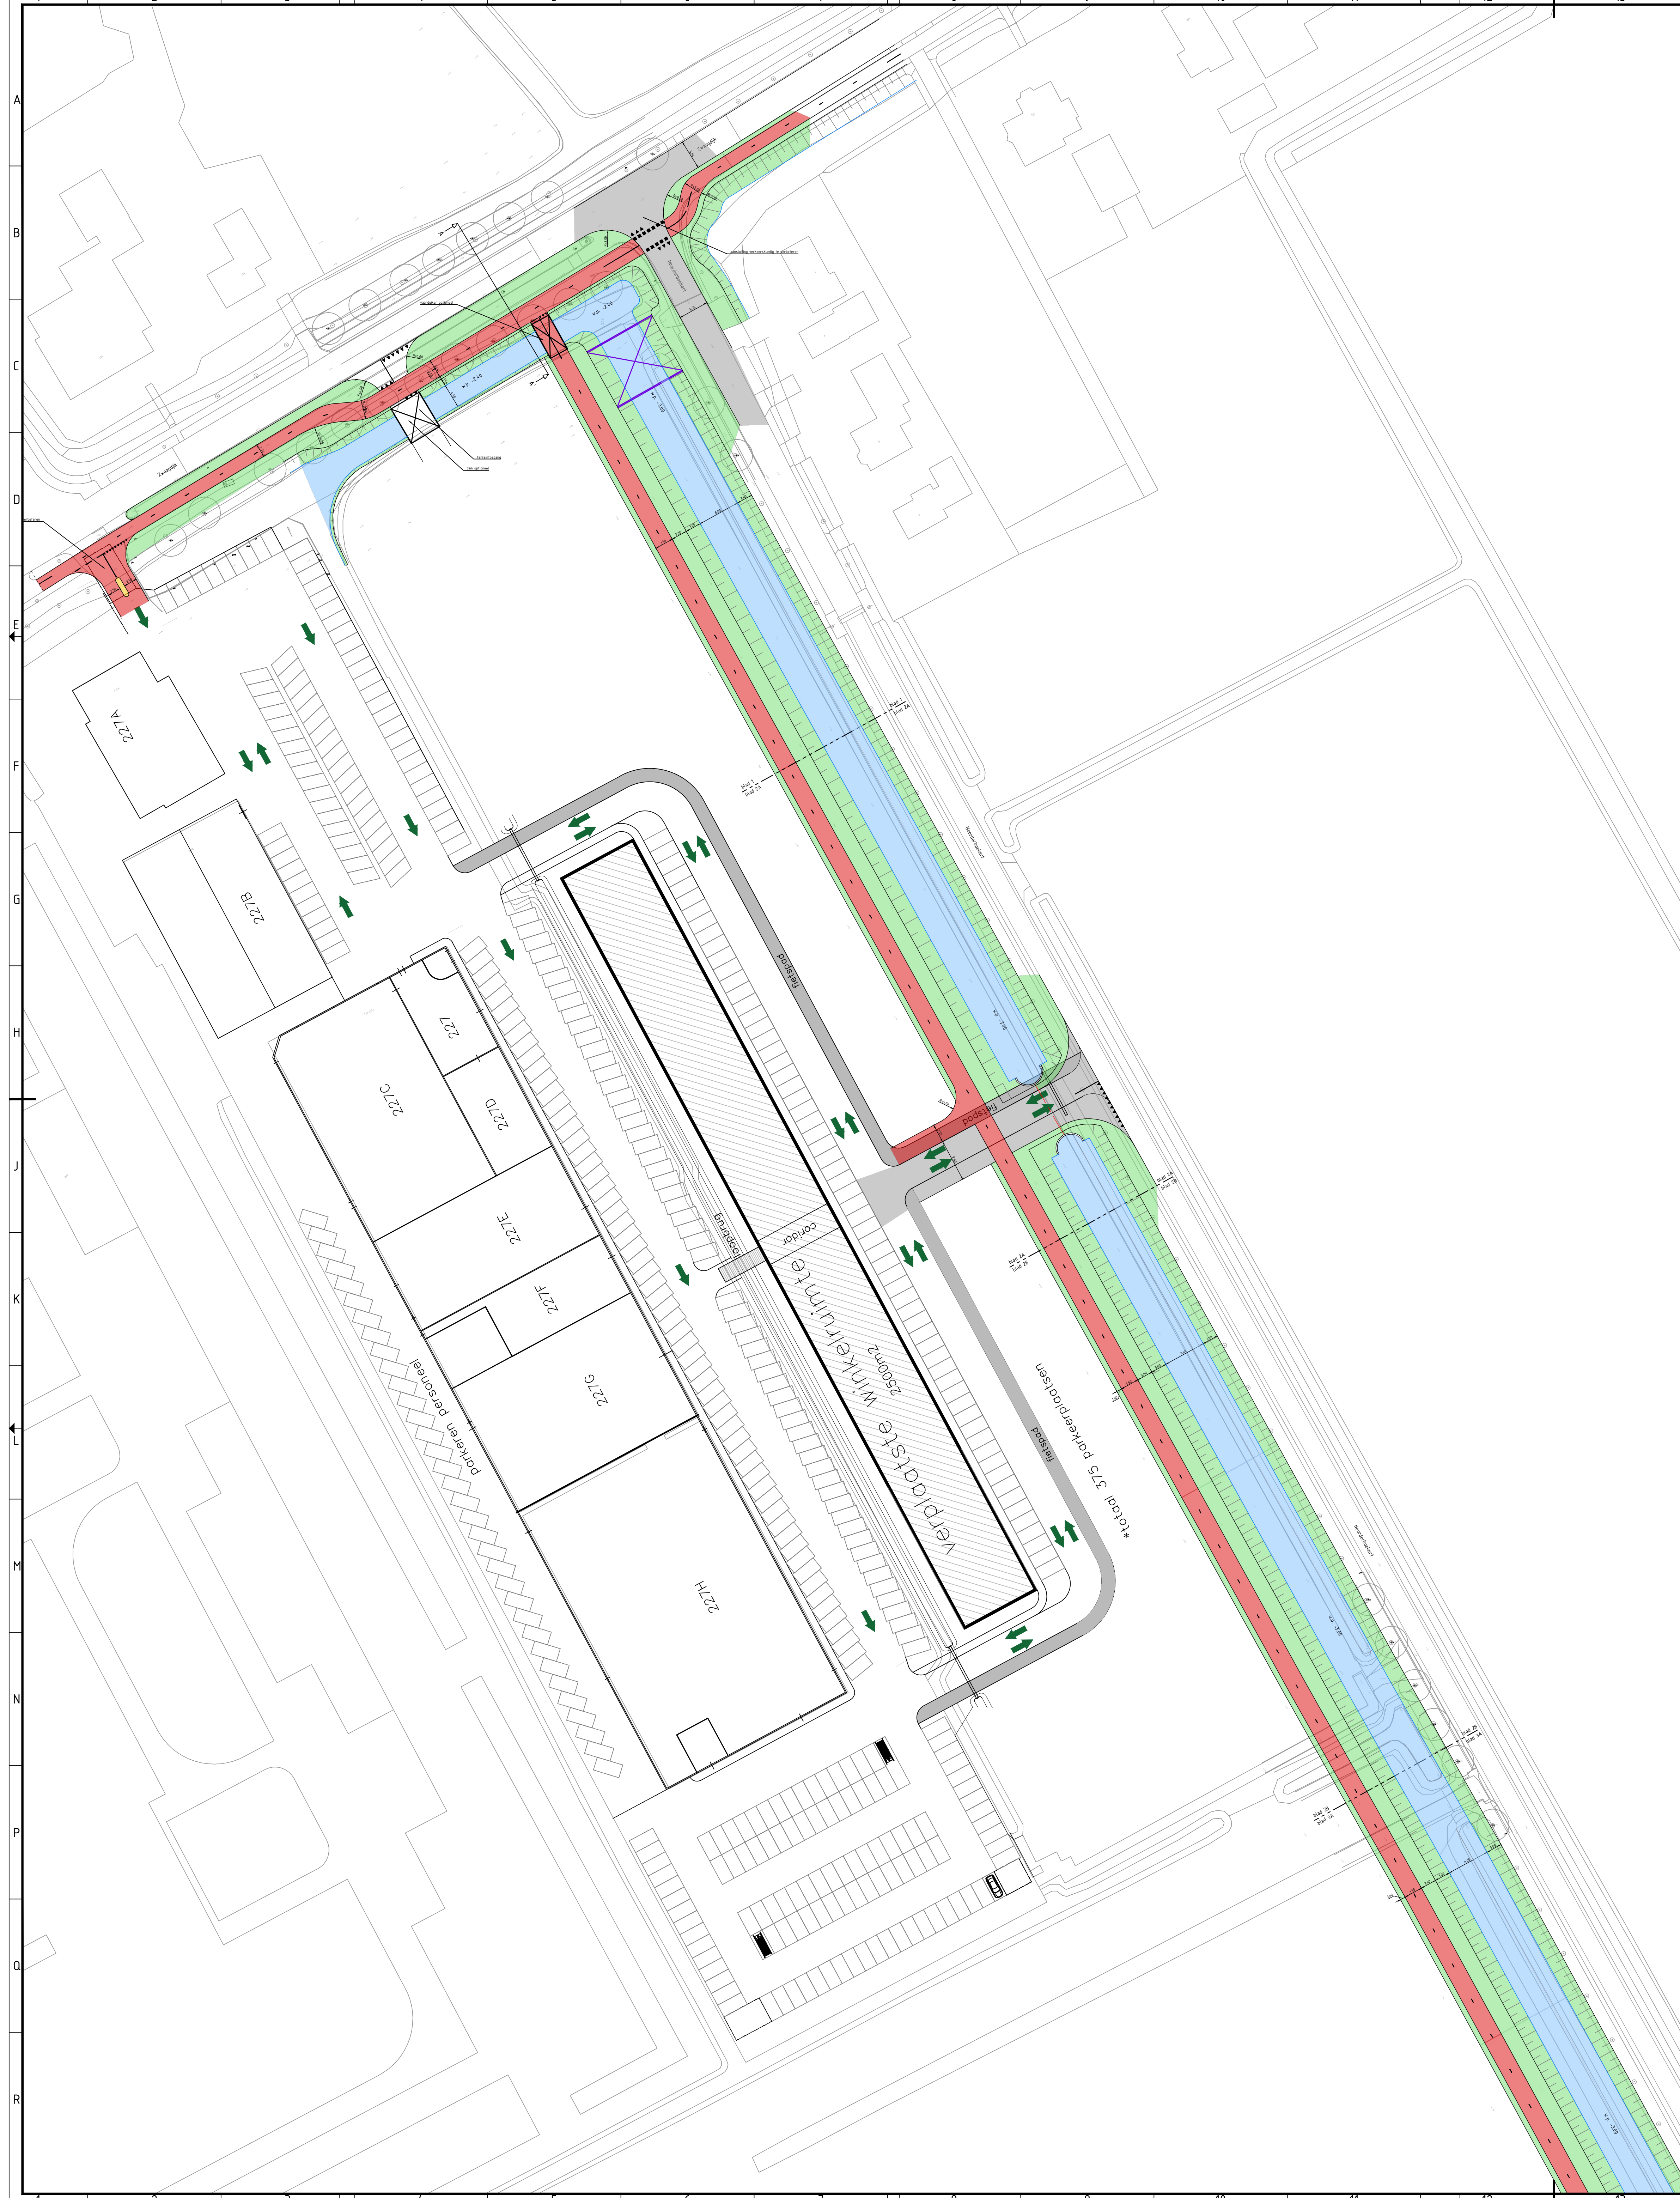

- Verklaring:**
- bestaande situatie
 - nieuwe situatie
 - - - as-duiker (doorvaarbaar)
 - sluis
 - markering 0.30-2.10 fietspad
 - fietsburg
 - talud
 - rijbaan
 - fietspad
 - middengeleider
 - groenstrook/berm
 - watergang



Concept		A		12-05-2023	
Opmerkingen		Versie		Datum	

Opdrachtgever:		Gef. jbo	Formaat: A0	Projectnummer: -
Gec. bvi		Schaal: 1:750	Tekeningnummer: MED-23644-VO-01	
Vrijg. bvi		Bladnummer: 1 van 1	Status: Concept	Versie: 01

Projectnaam: Winkelhart Klaverweide te Zwaagdijk-Oost
Omschrijving: Voorontwerp Situatie

GEMEENTE Medemblik

bs Bureau Schmidt
Ingenieurs en adviseurs

LIJNWAARDEN | GRONDEN | ZWOLLE | HETSPRONGWAARD