


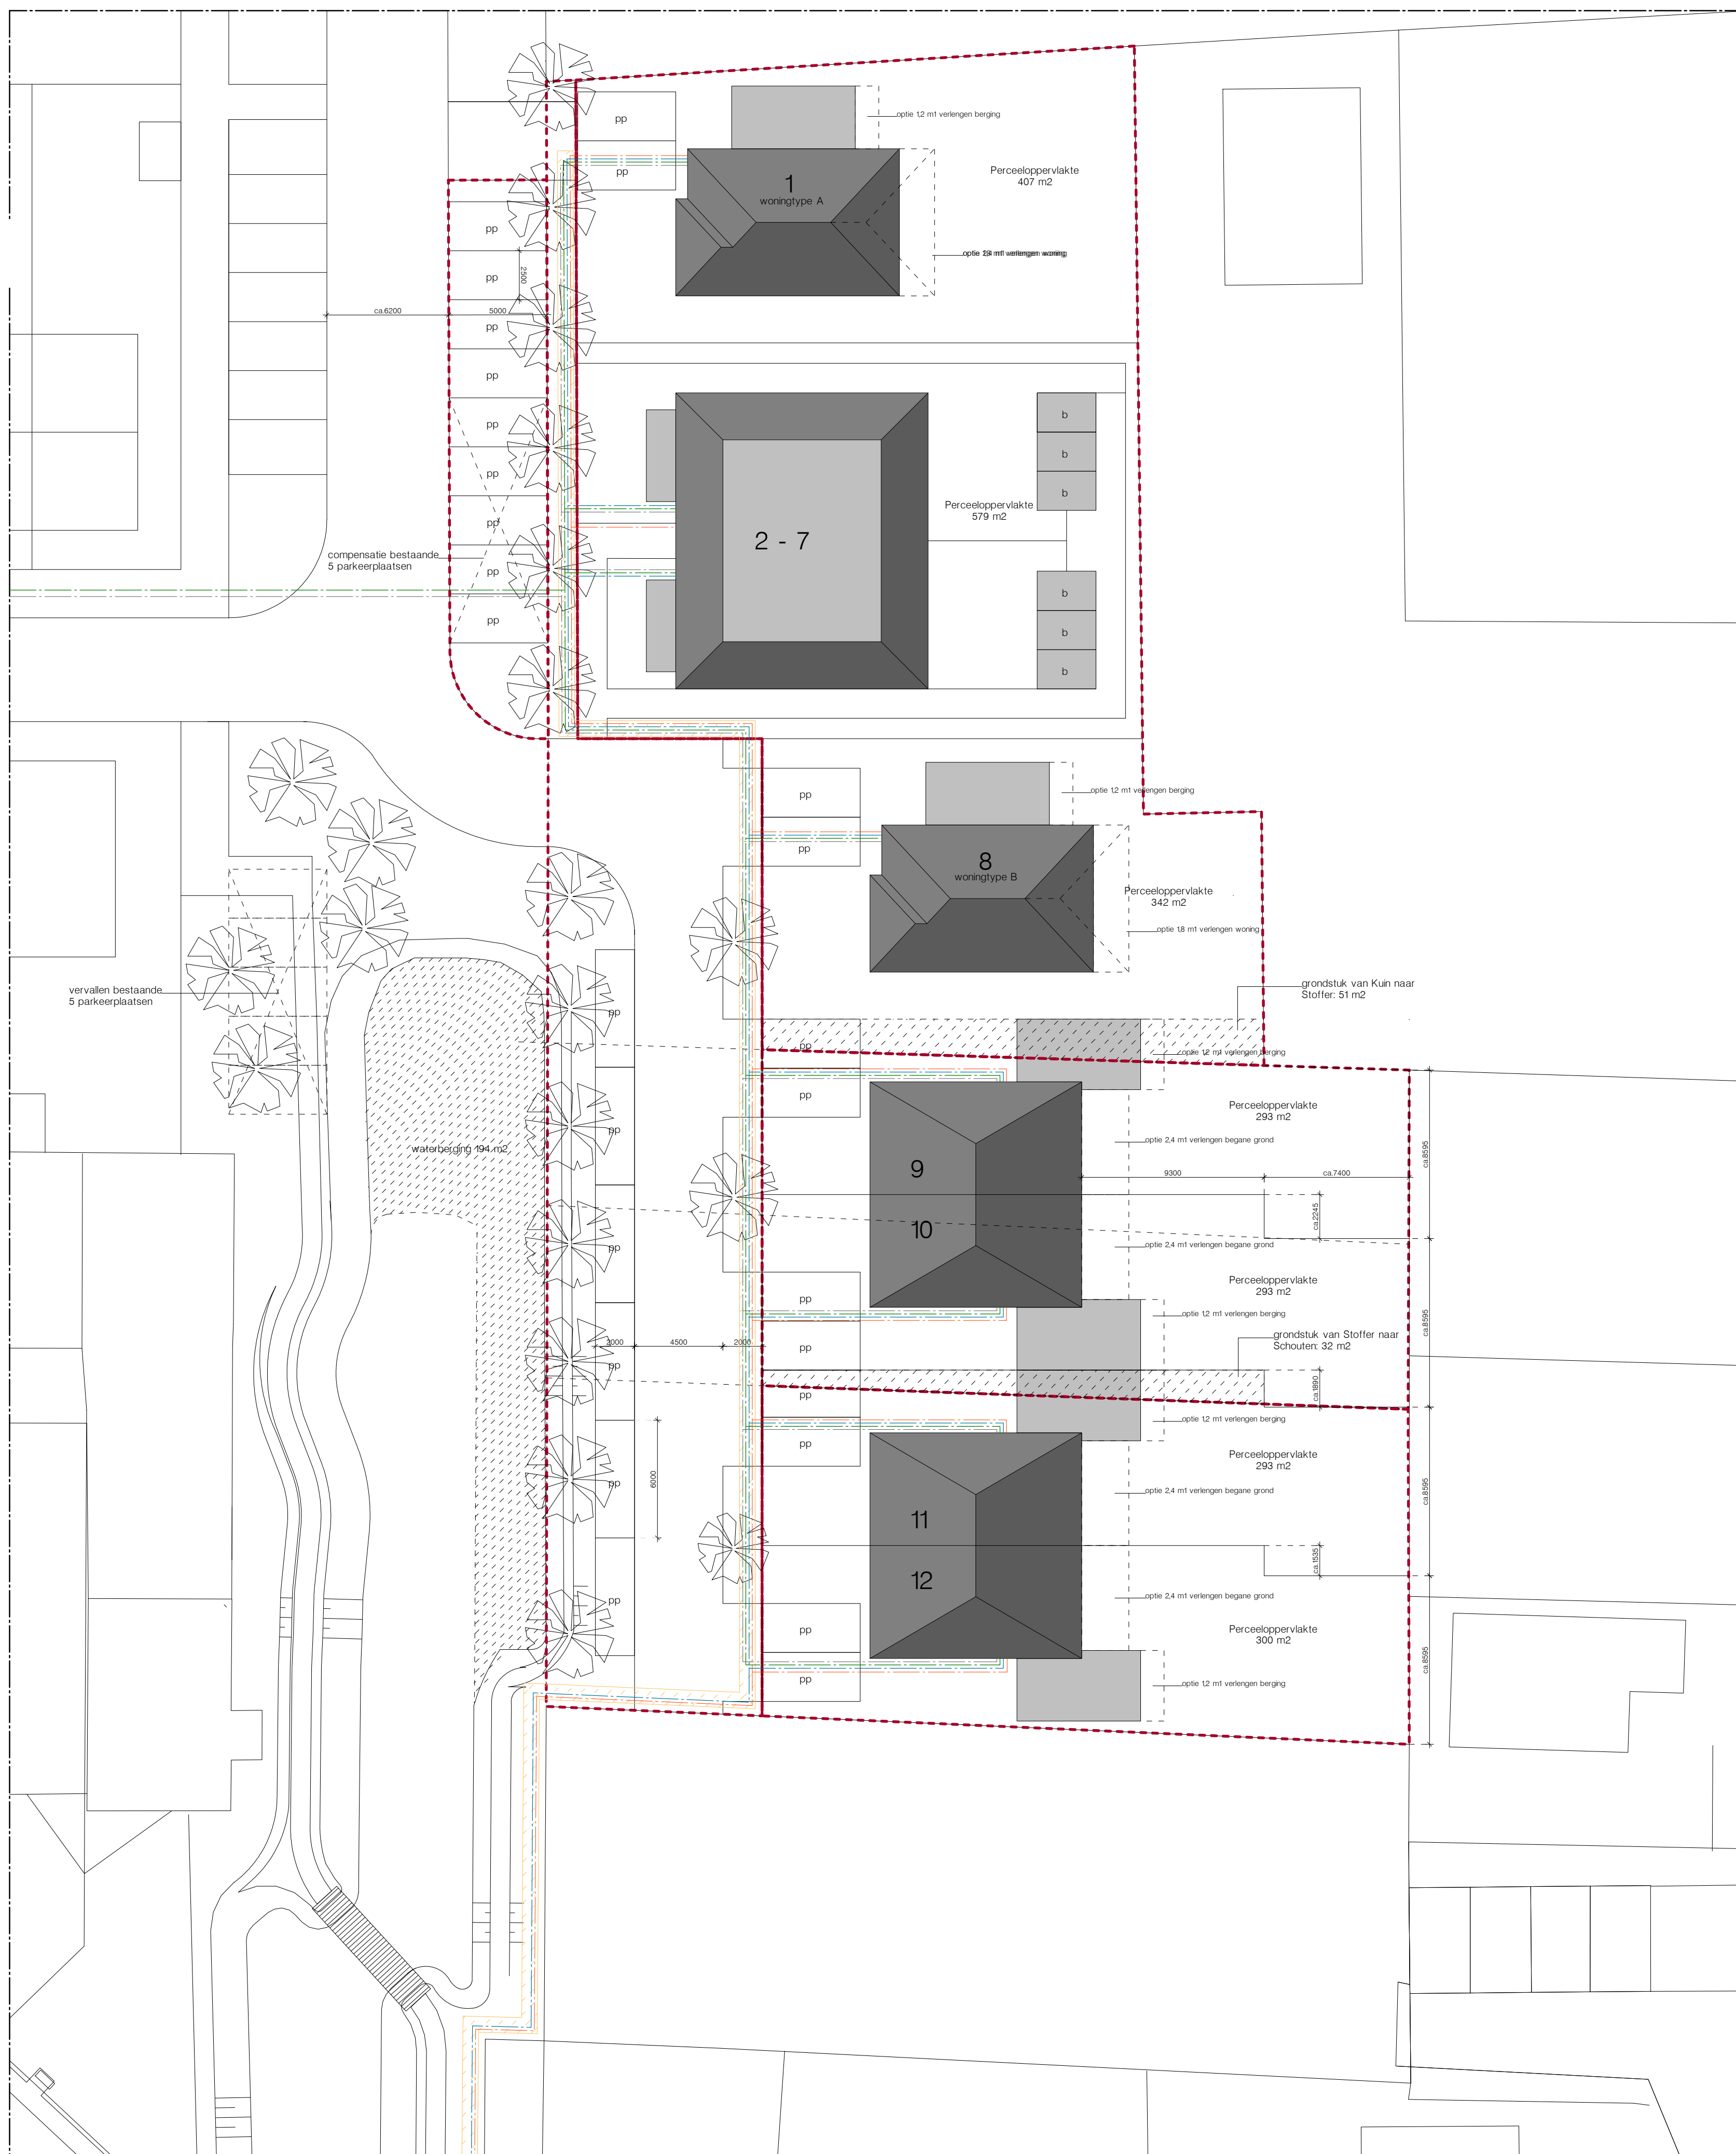

Parkeren:

Vrijstaande woningen:
2,3 parkeerplaatsen per woning
waarvan 0,3 parkeerplaatsen aandeel bezoekers

$2 \times 2,3 = \text{totaal } 4,6 \text{ parkeerplaatsen}$
aandeel bezoekers $0,3 \times 6 = 0,6 \text{ parkeerplaatsen}$

2 onder 1 kap woningen:
2,3 parkeerplaatsen per woning
waarvan 0,3 parkeerplaatsen aandeel bezoekers

$4 \times 2,3 = \text{totaal } 9,2 \text{ parkeerplaatsen}$
aandeel bezoekers $0,3 \times 4 = 1,2 \text{ parkeerplaatsen}$

Appartementen:
14 parkeerplaatsen per woning
waarvan 0,3 parkeerplaatsen aandeel bezoekers

$6 \times 14 = \text{totaal } 8,4 \text{ parkeerplaatsen}$
aandeel bezoekers $0,3 \times 6 = 1,8 \text{ parkeerplaatsen}$

vervallen bestaande parkeerplaatsen 5 stuks
i.v.m. vergroten waterberging.

Totaal nieuw te realiseren parkeerplaatsen:
4,6 pp tbv. de vrijstaande woningen
1,2 pp tbv. 2 onder 1 kapwoningen
8,4 pp tbv. de appartementen
5 pp tbv. compensatie vervallen parkeerplaatsen

Totaal nieuw 27 parkeerplaatsen
Totaal 27 parkeerplaatsen in plan
(0,2 correctie in overmaat bestand plan)

	NUTS trace vanuit Het Woud
	NUTS trace Lander
	NUTS trace PWN
	NUTS trace Ziggo Vodafone
	NUTS trace VokerWessels Telecom

(NUTS trace is schematisch weergegeven)

PROJECTOMSCHRIJVING

ONTWIKKELING WONINGEN NIBBIXWOUD

BOUWLOKATIE Achterterpcerelen Ganker aansluitend op SEW terrein	WERKNUMMER 22-010
OPDRACHTGEVER Kuin Vastgoedontwikkeling BV De tocht 5 1611 HT Bovenkarspel 0228-511313 info@kuinbv.nl	FASE B BLADNUMMER 01-1

ONDERDEEL

BESTEKTEKENING
Situatietekening

GEWIJZIGD	
A: 07-02-2023	
B: 07-02-2023	
DATUM	SCHAAL
10-11-2022	1:200
GETEKEND	FORMAAT
Edwin Brea	A1 L=594mm
	C D E F G

ADRES	VENEDIE 7 1601 HA ENKHUIZEN	WEBSITE	WWW.BREGBREG.NL
TELEFOON	0228 85 2818	EMAIL	INFO@BREGBREG.NL

Situatie (schaal 1:200)

[illegible]