


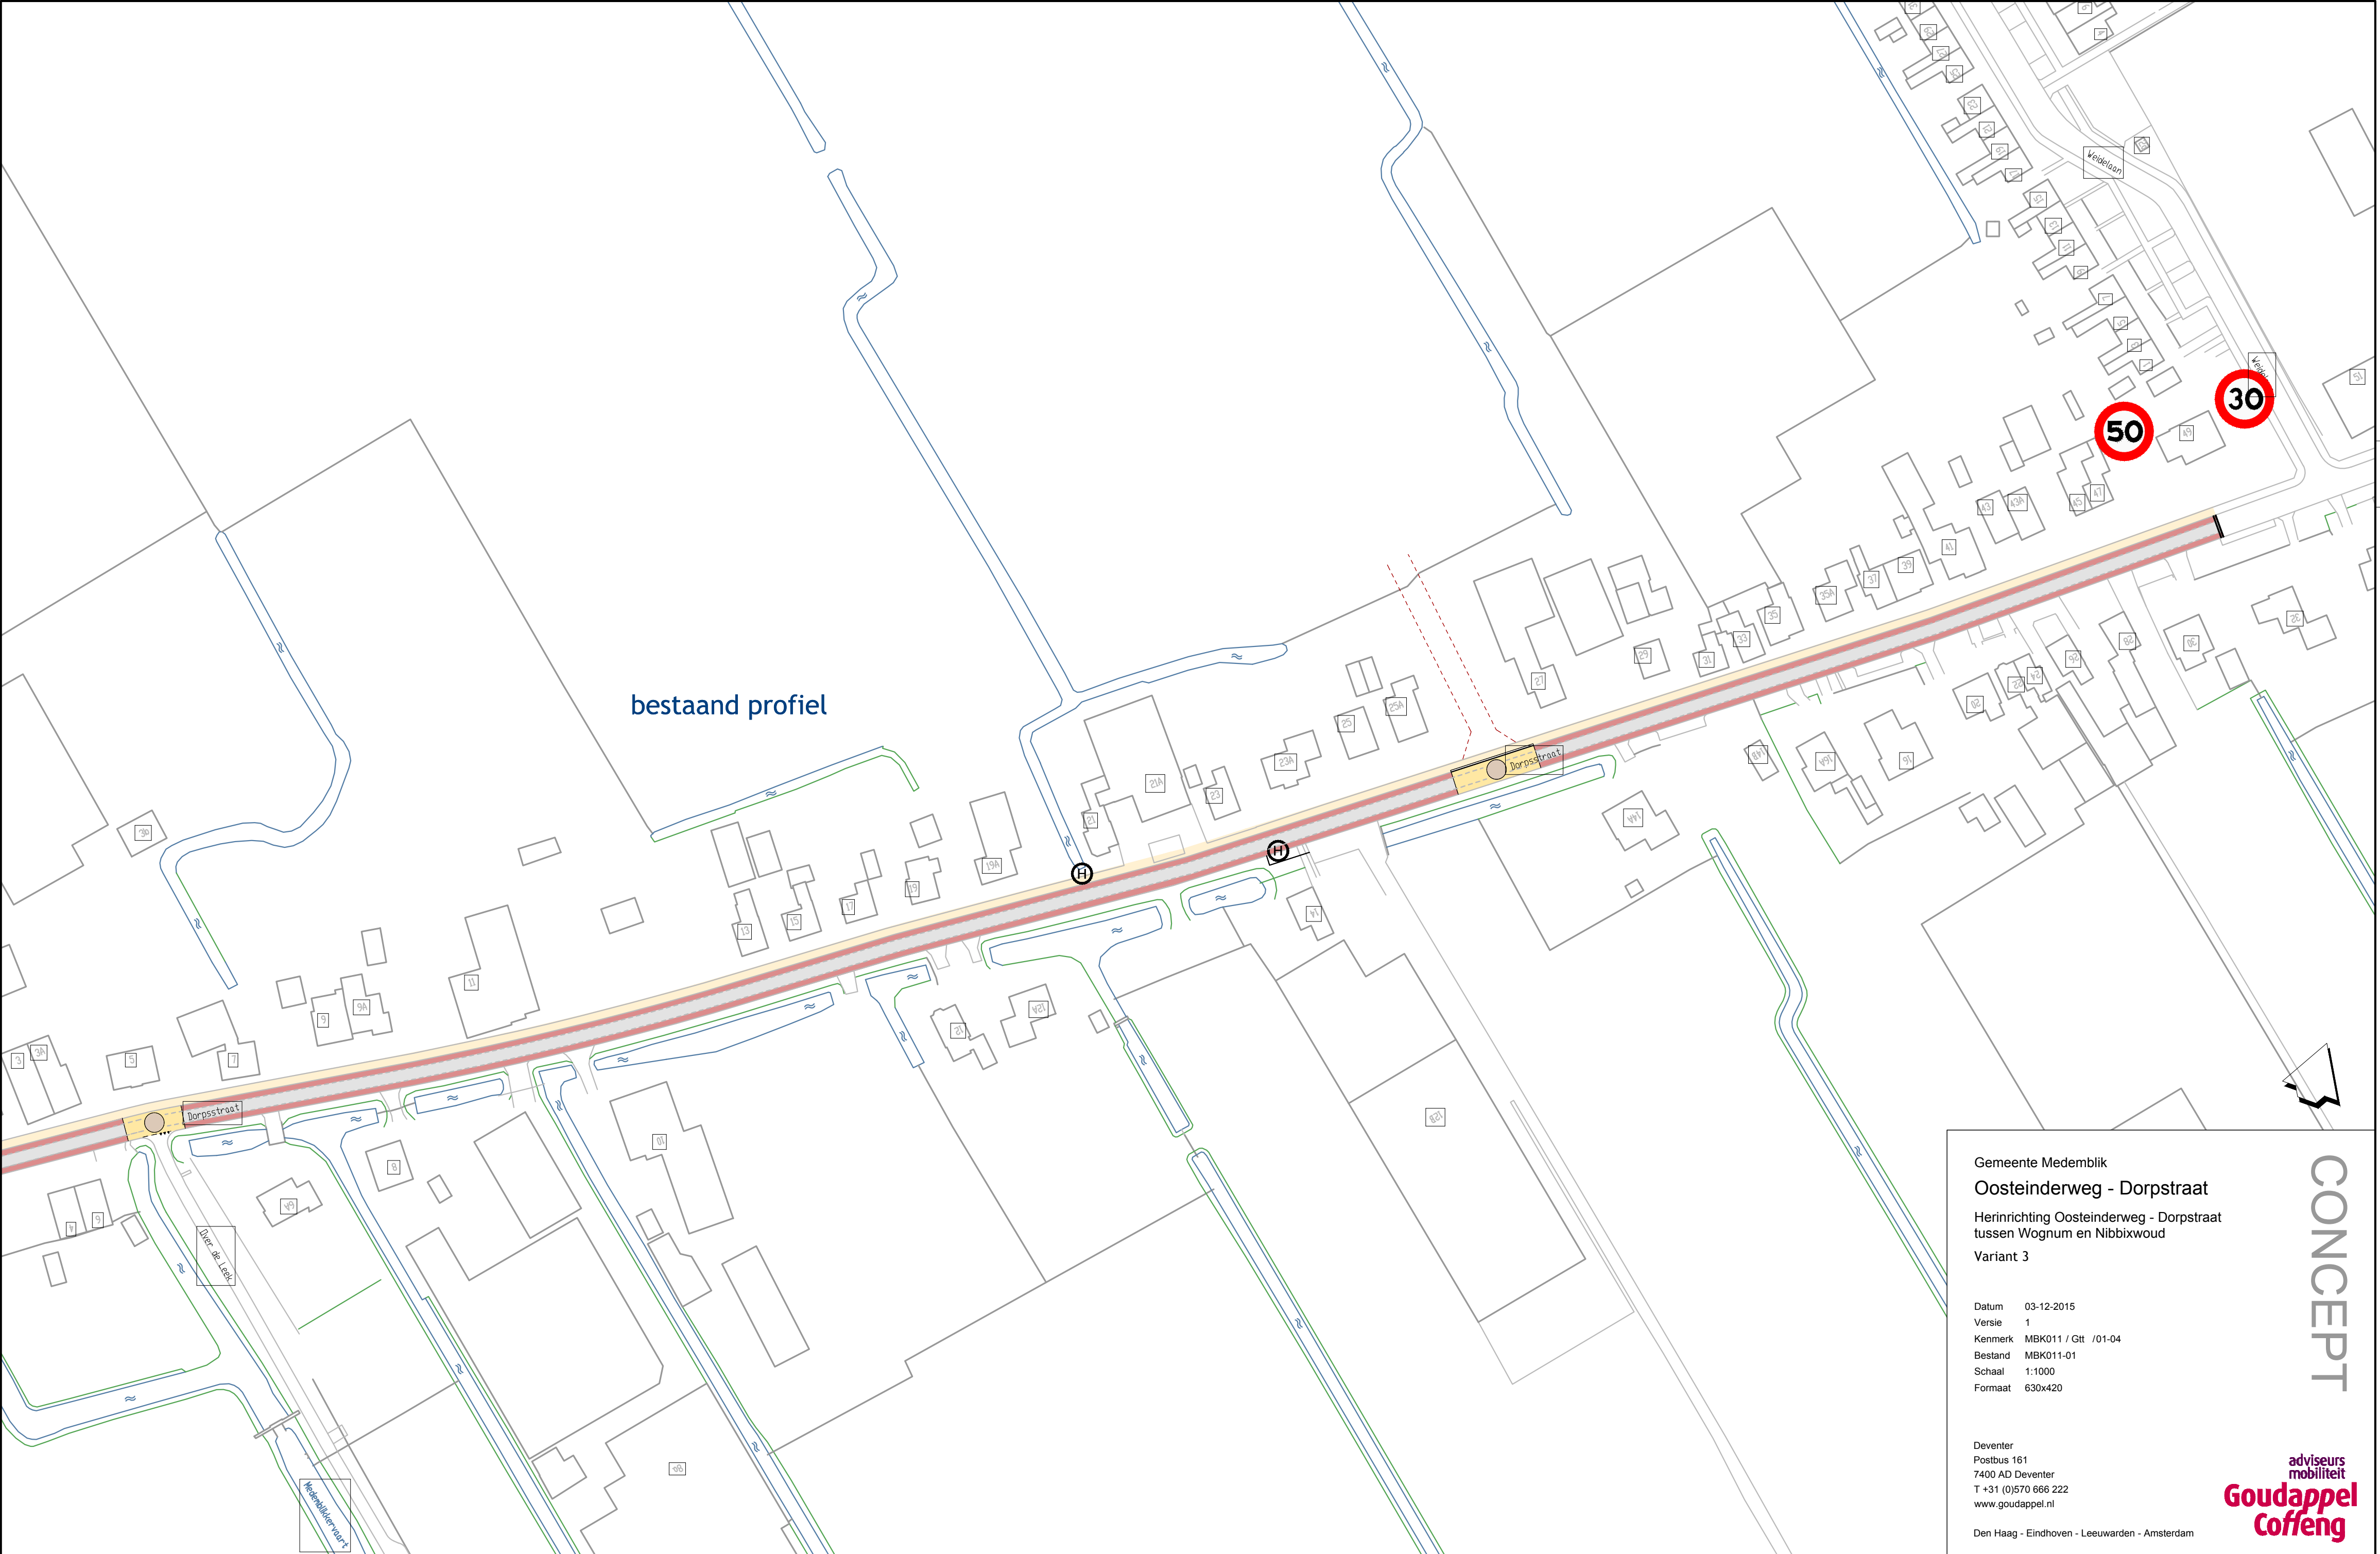

bestaand profiel

Gemeente Medemblik
Oosteinderweg - Dorpstraat
Herinrichting Oosteinderweg - Dorpstraat
tussen Wognum en Nibbixwoud
Variant 3

Datum 03-12-2015
Versie 1
Kenmerk MBK011 / Gtt / 01-04
Bestand MBK011-01
Schaal 1:1000
Formaat 630x420

Deventer
Postbus 161
7400 AD Deventer
T +31 (0)570 666 222
www.goudappel.nl
Den Haag - Eindhoven - Leeuwarden - Amsterdam

CONCEPT

adviseurs
mobiliteit
Goudappel
Coffeng