


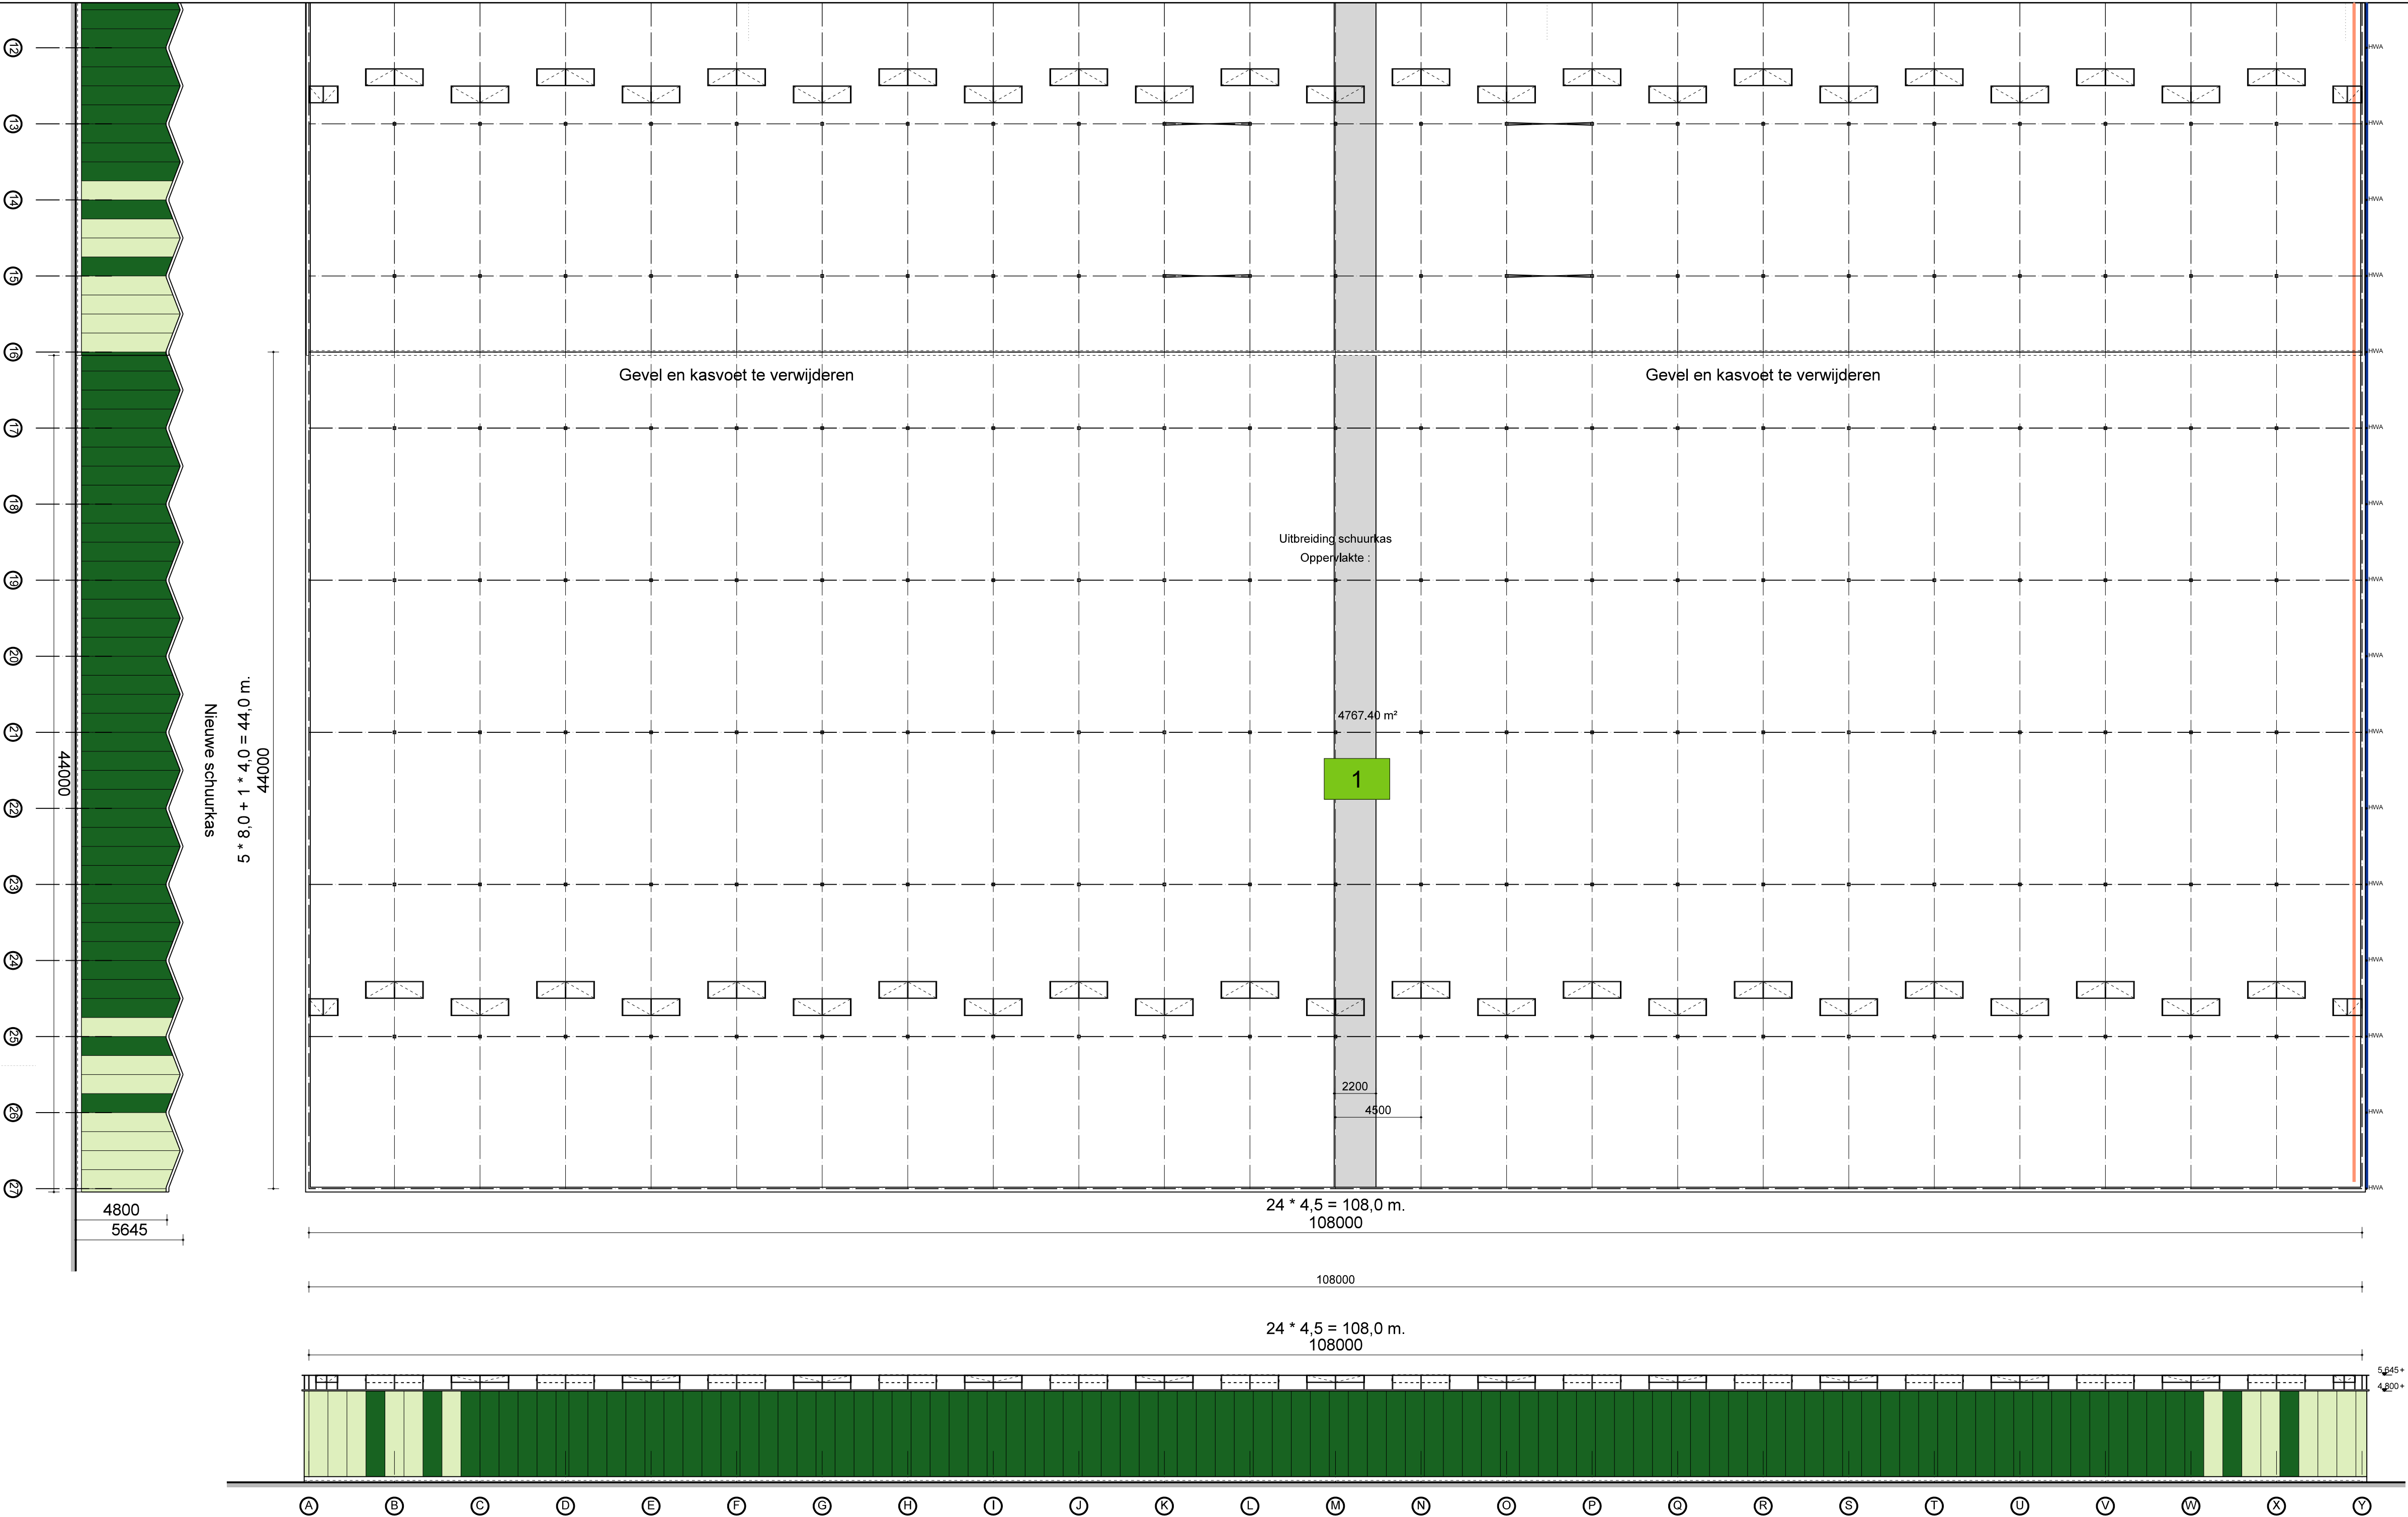


Geveldoorsneden 1:50

De riolering HWA voldoet aan de NEN 3215 en zover van toepassing de eisen uit NEN 7016 en 7017.

Kleurenstaat		
Onderdeel	Materiaal	Kleur
Constructie :	Gegalvaniseerd Staal	Wit
Gevel :	Sandwich	Donker groen
Gevel :	Sandwich 4 X 7 panelen	Licht groen
Dek :	Glas	Blank
Betonvoet :	Beton	Grijs

Indeling volgens Bouwbesluit 2012		
Gebruiks- en vloeroppervlakte	Benaming	Gebruiksfunctie / functiegebied
1 4.767,40 m2	Schuurkas	Lichte industriegebied

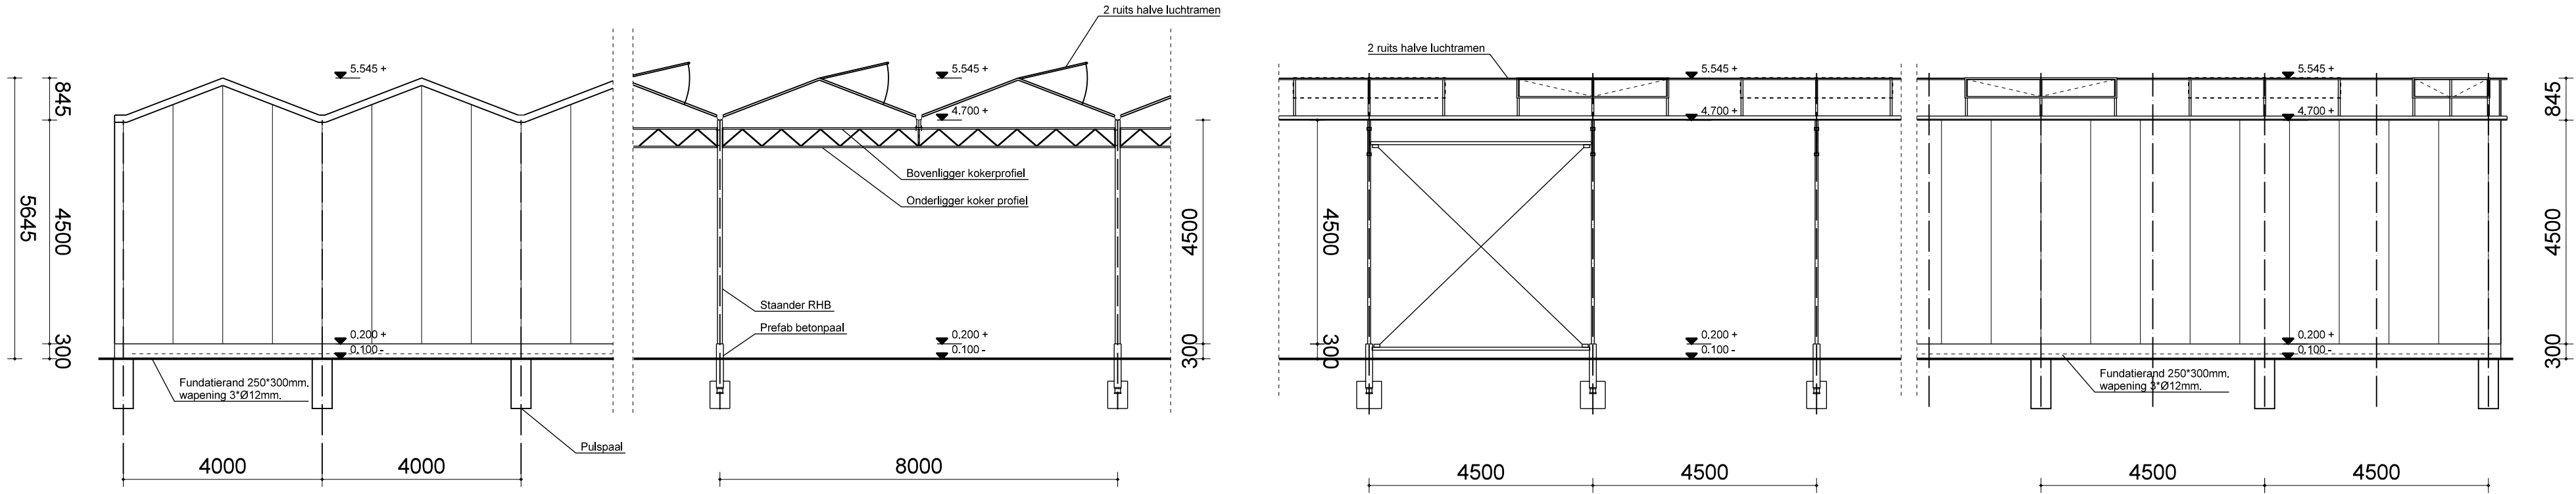

Principe gevels / doorsneden 1:100

DLV

DLV Glas & Energie

benaming :
Kastekening
Aanvraag omgevingsvergunning activiteit 'bouw' schuurkas.

Opdrachtgever :
Maatschap Stap
Veenackers 37
1693 NR Wervershoof
Tel. nr : 0228-564831
Fax nr :
Mob.nr : 06 - 13 78 00 73

Projectleider Mevr. S. Hazenbroek
Tel. nr : (+31) 06-26548023

Schaal : 1:200/100/50 Formaat : A - 1

Datum : 28.01.16

Wijzigingen :
A E I
B F J
C G K
D H L

Werk Nr. Blad :
13-0060-5107 20.14

Niets uit deze tekening mag geheel of gedeeltelijk worden overgenomen en verspreid zonder schriftelijke toestemming
© Copyright 2016 DLV Glas en Energie BV