




MAZ

MEDEMBLIK AAN ZEE



situatie

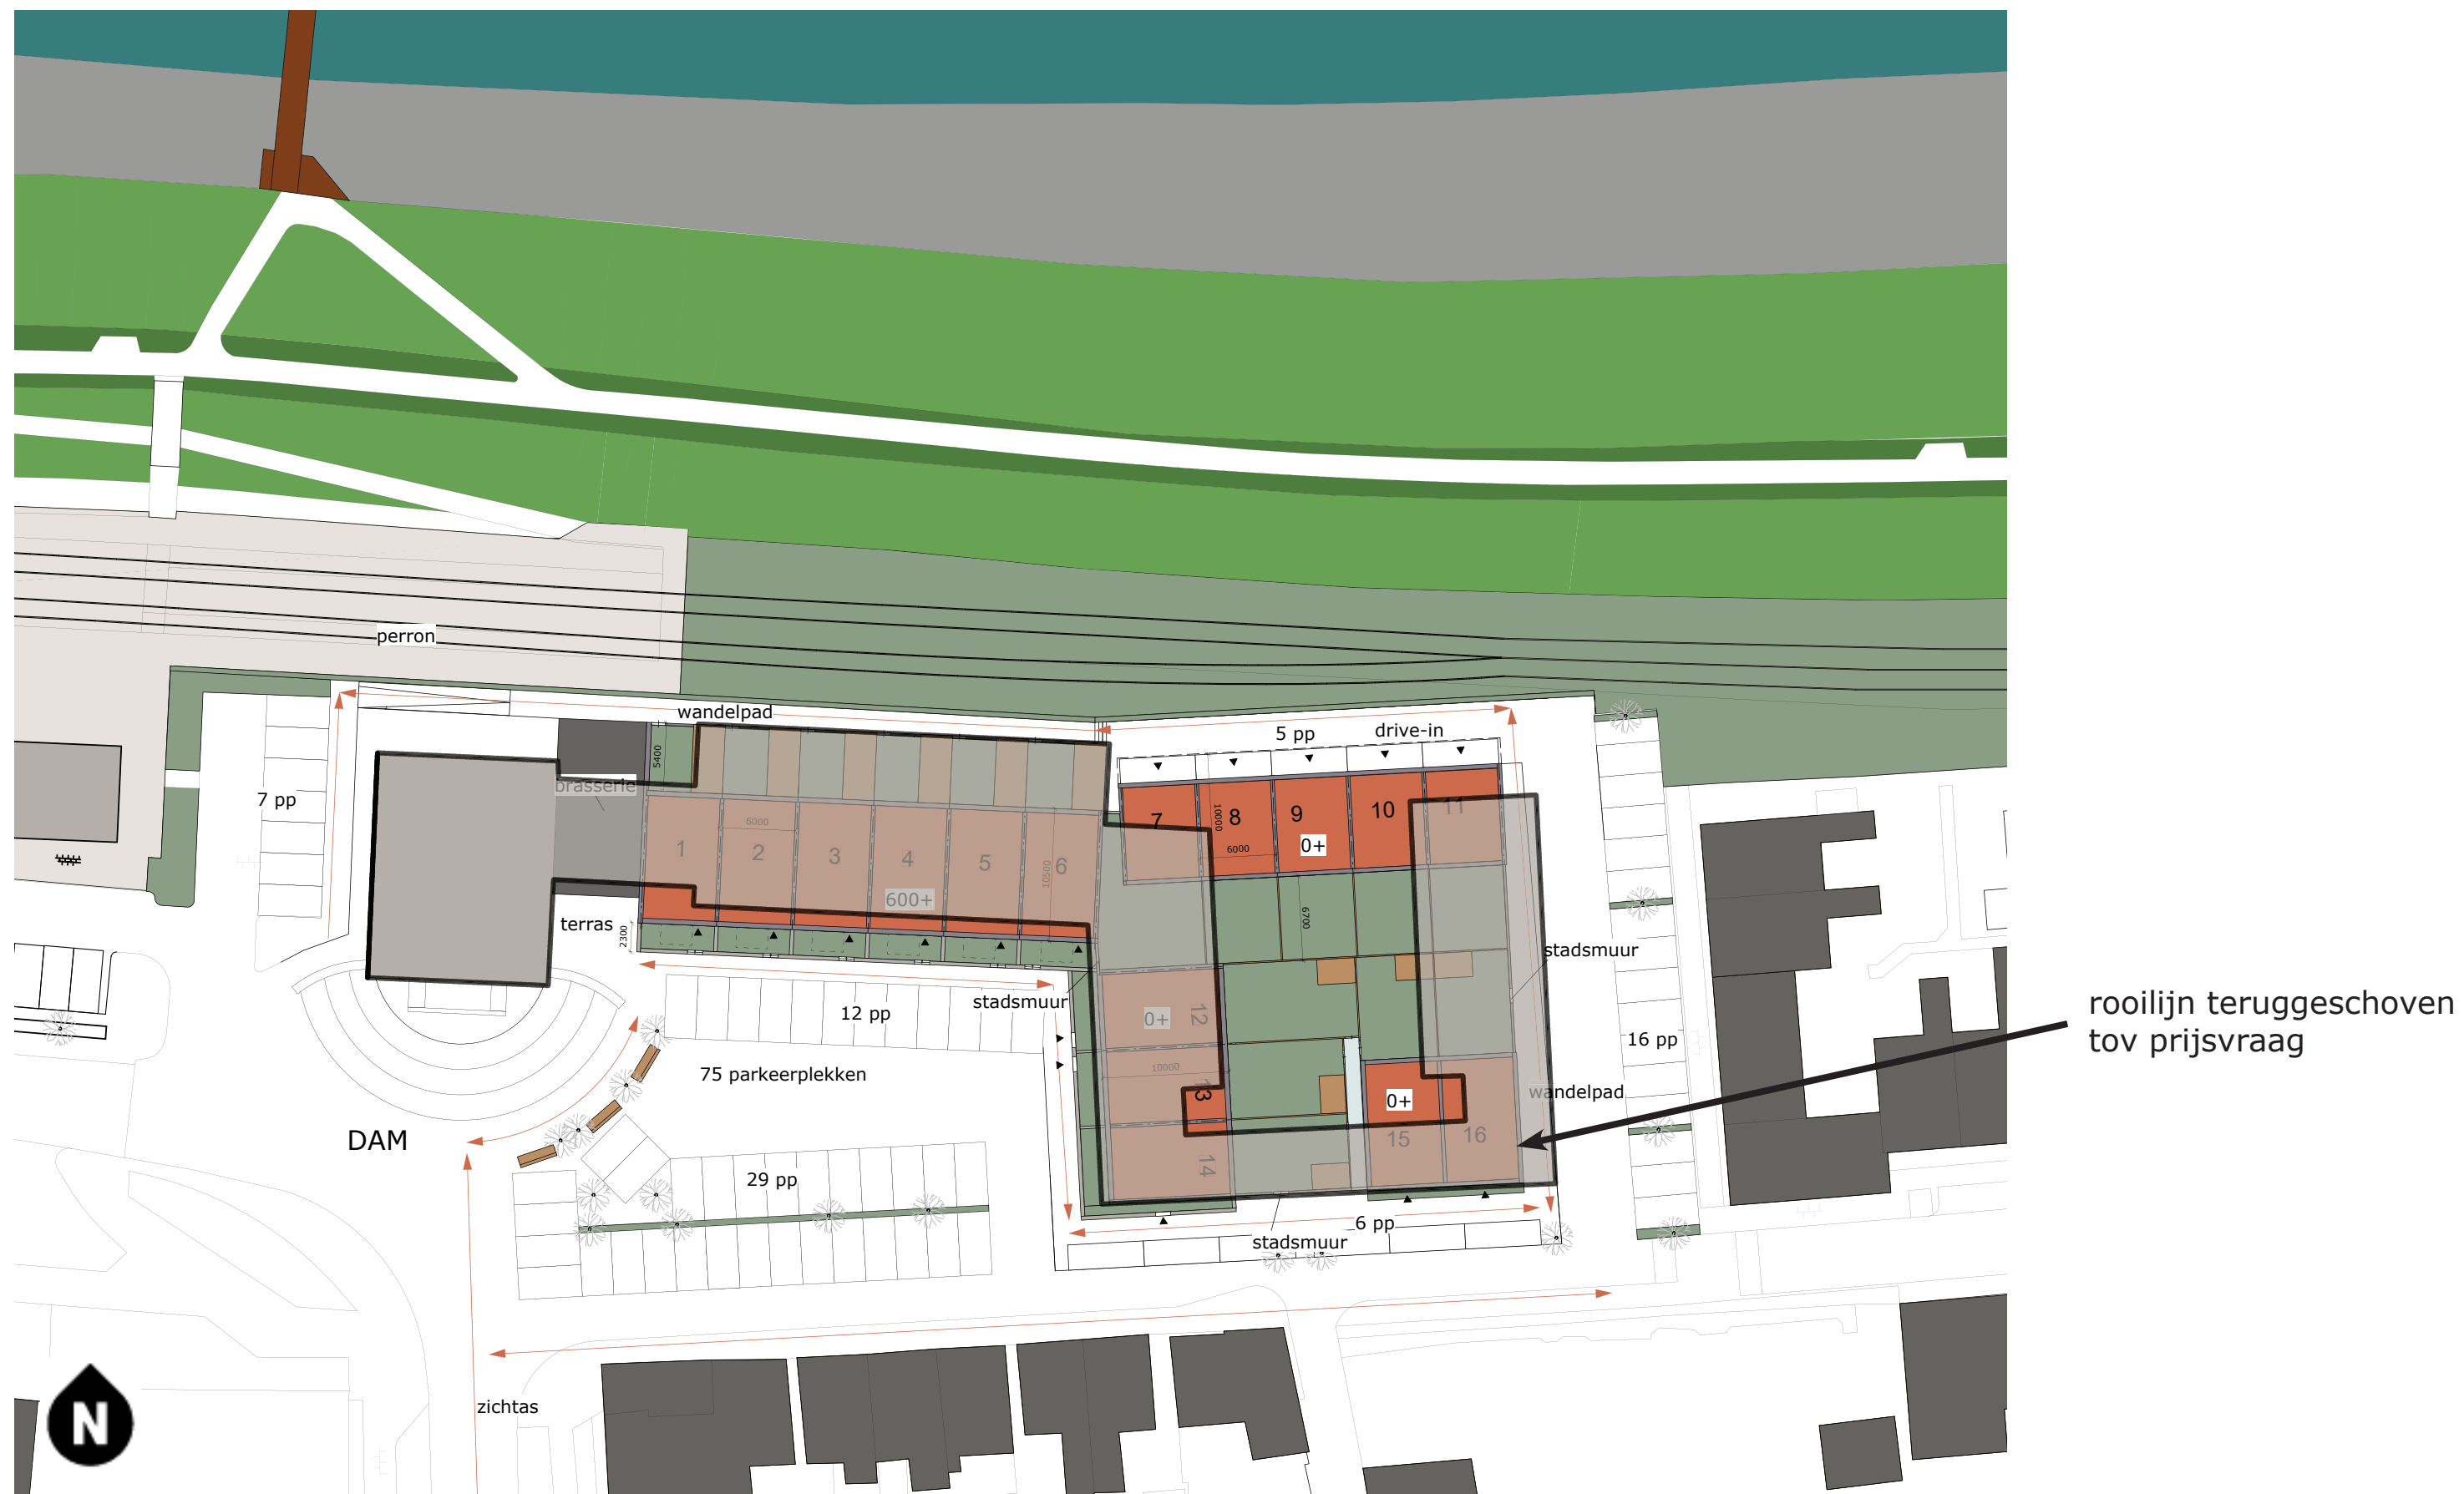

situatie vergelijking prijsvraag



MAZ
MEDEMBLIK AAN ZEE





bestaande situatie



bestaande situatie gevelbeeld vanaf het water



Vooreiland



Breedstraat



Westerhaven



Oude Haven



Oude Haven

referenties Medemblik



Stadsmuur, Oosterhaven



Verhoogde voortuinen, Oosterhaven



Stadsmuur, Achtereiland

referenties Medemblik











MAZ
MEDEMBLIK AAN ZEE





MAZ
MEDEMBLIK AAN ZEE






MAZ
MEDEMBLIK AAN ZEE





MAZ
MEDEMBLIK AAN ZEE

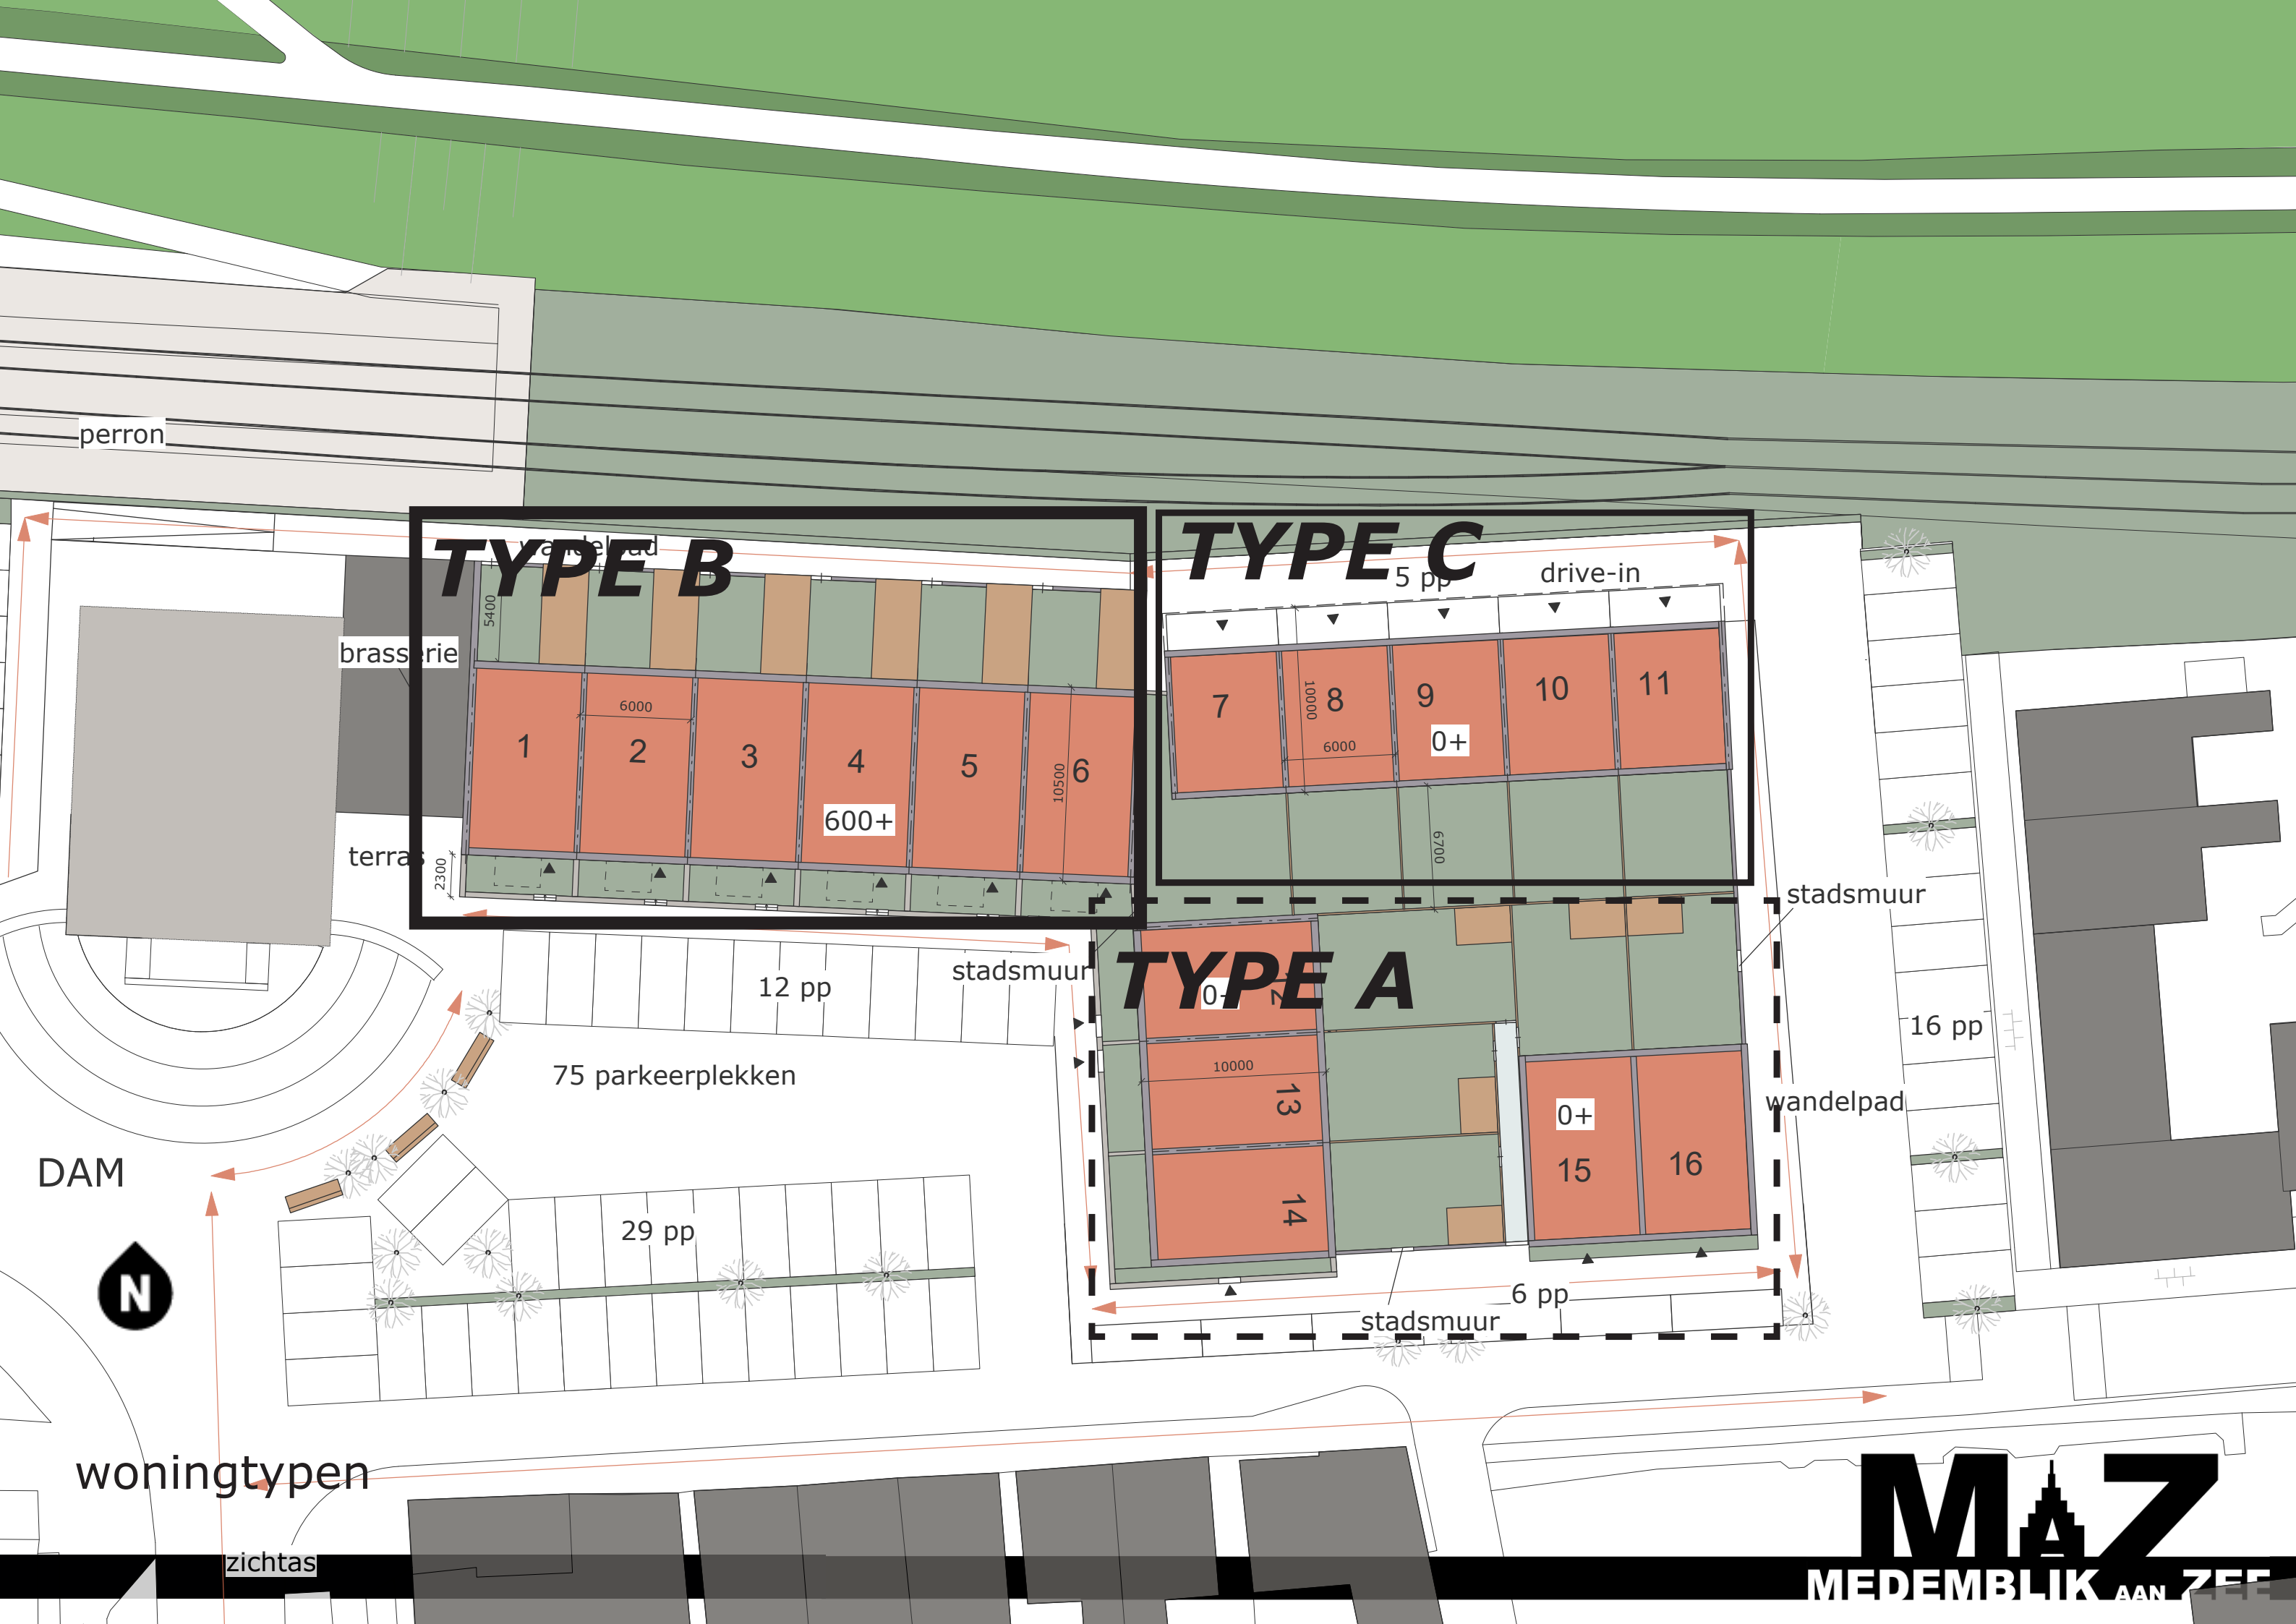




TYPE A - stadswoningen




TYPE B - herenhuizen

BEGANE GROND UITGELICHT

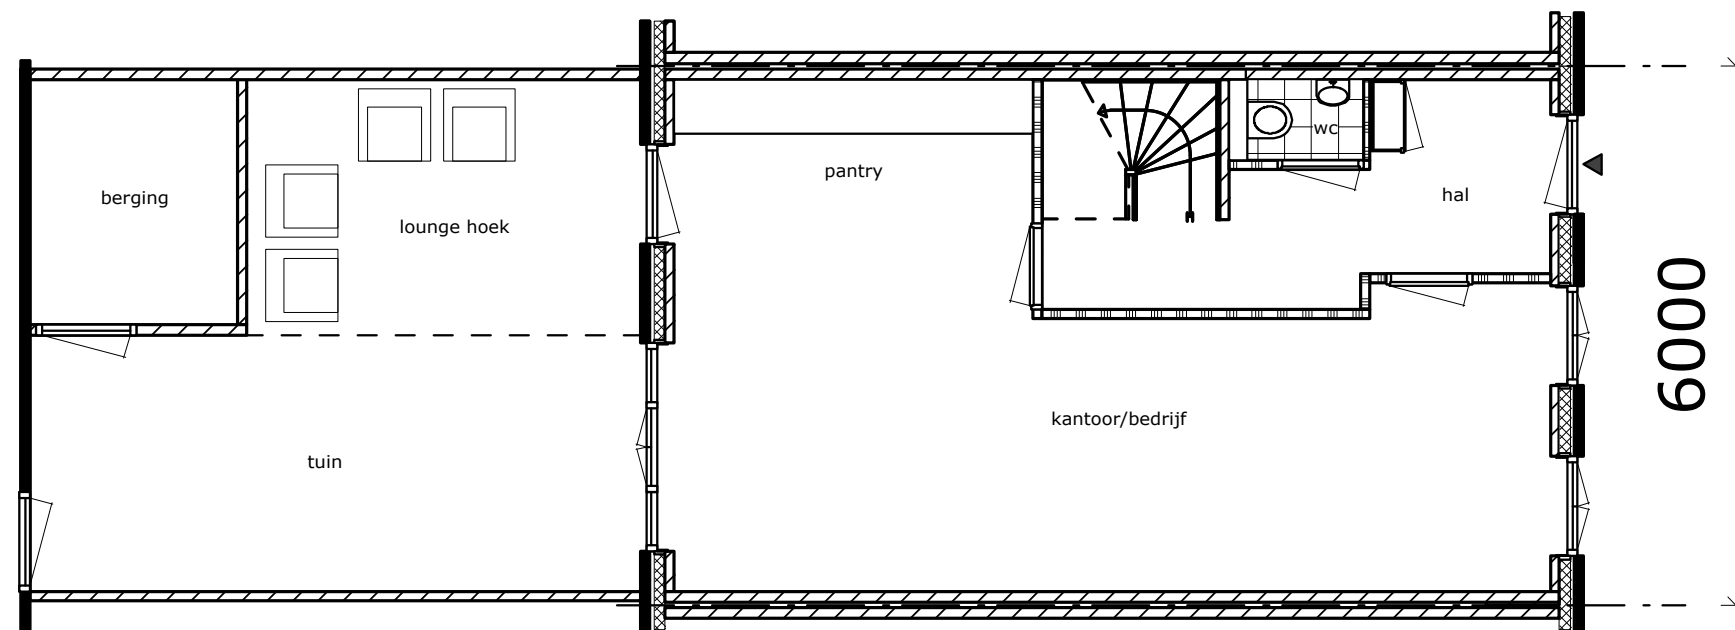

Type B
begane grond
kantoor/bedrijf

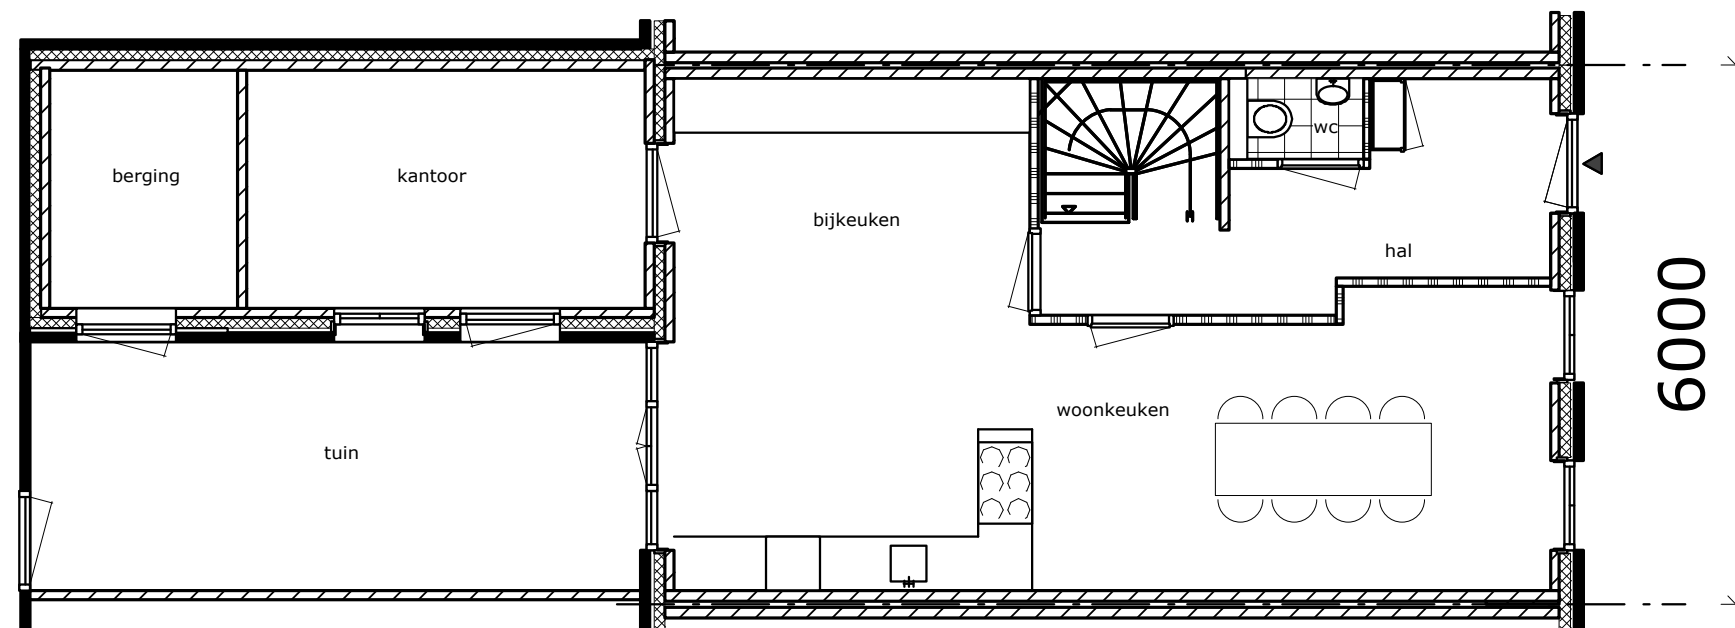

begane grond
OPTIE KEUKEN

10500

TYPE B - herenhuizen
mogelijkheid tot kantoor of bedrijf op de begane grond



TYPE C - Drive-in herenhuisen

Materialisering

mix van bakstenen versterkt individualiteit gevels



*tuinmuur/
spekbanden*

HERBESTEMMING



MAZ
MEDEMBLIK AAN ZEE


HERBESTEMMING VOORMALIG GEMEENTEHUIS TE MEDEMBLIK



1550 Van Deventer



1649 Blaeu



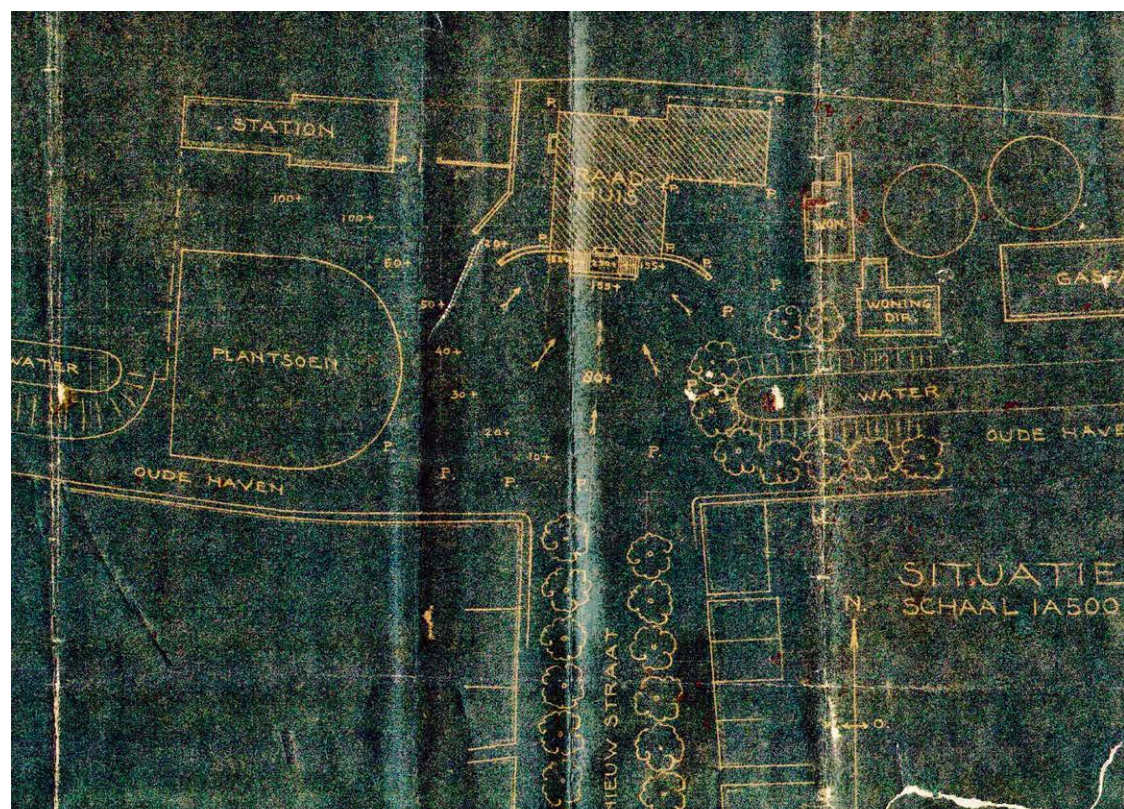


situatietekening 1940 Kropholler




nieuwe stadhuis in aanbouw
(1941, Oudheidkundige
Vereniging Medenblik)




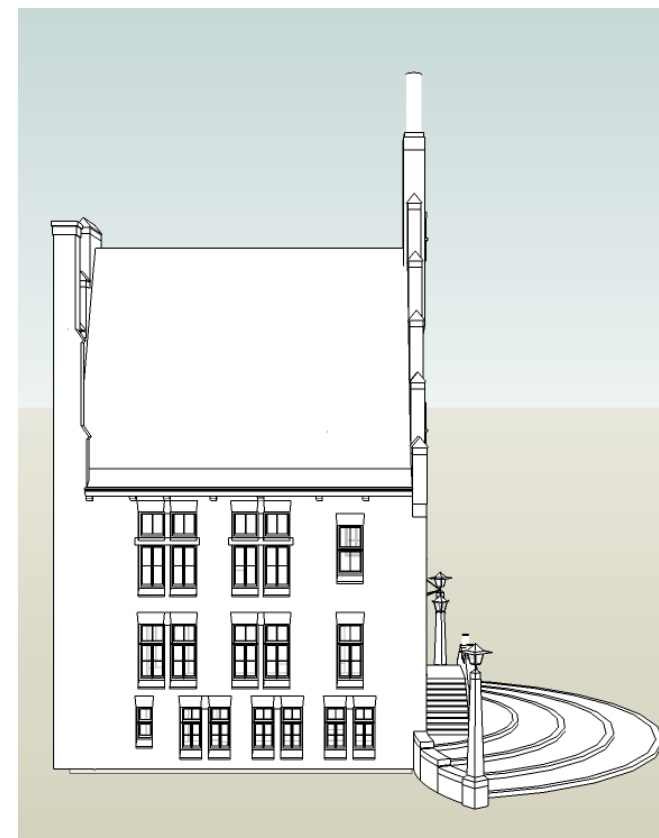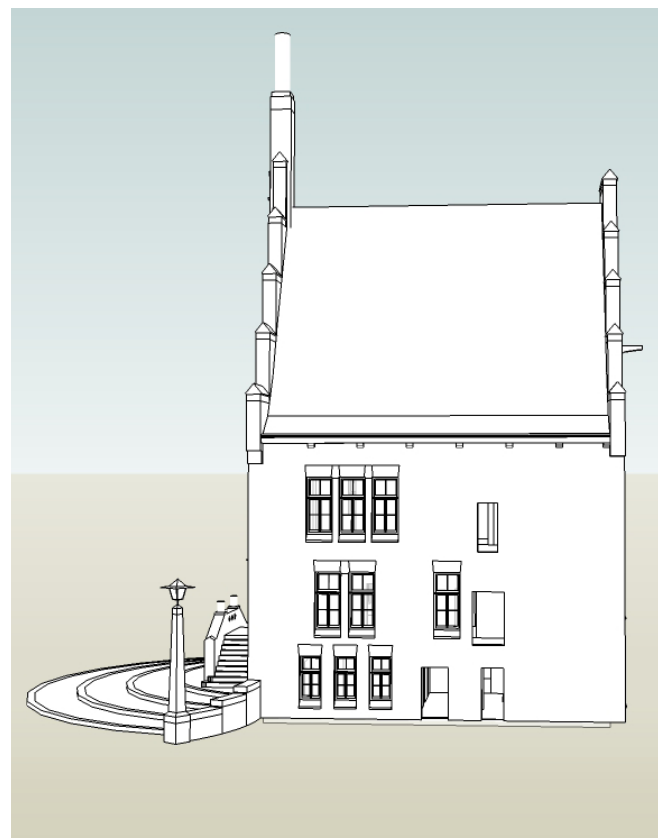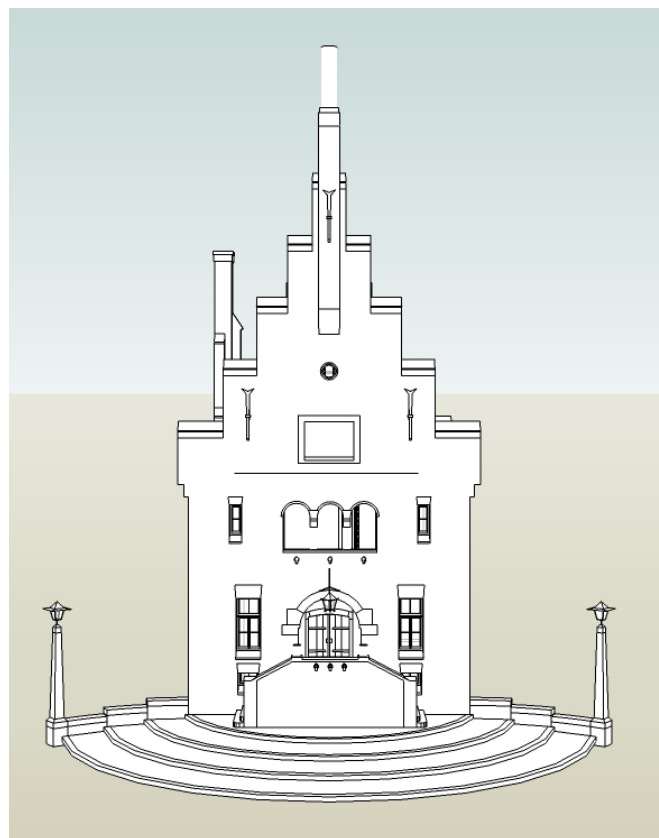


Aanzichten

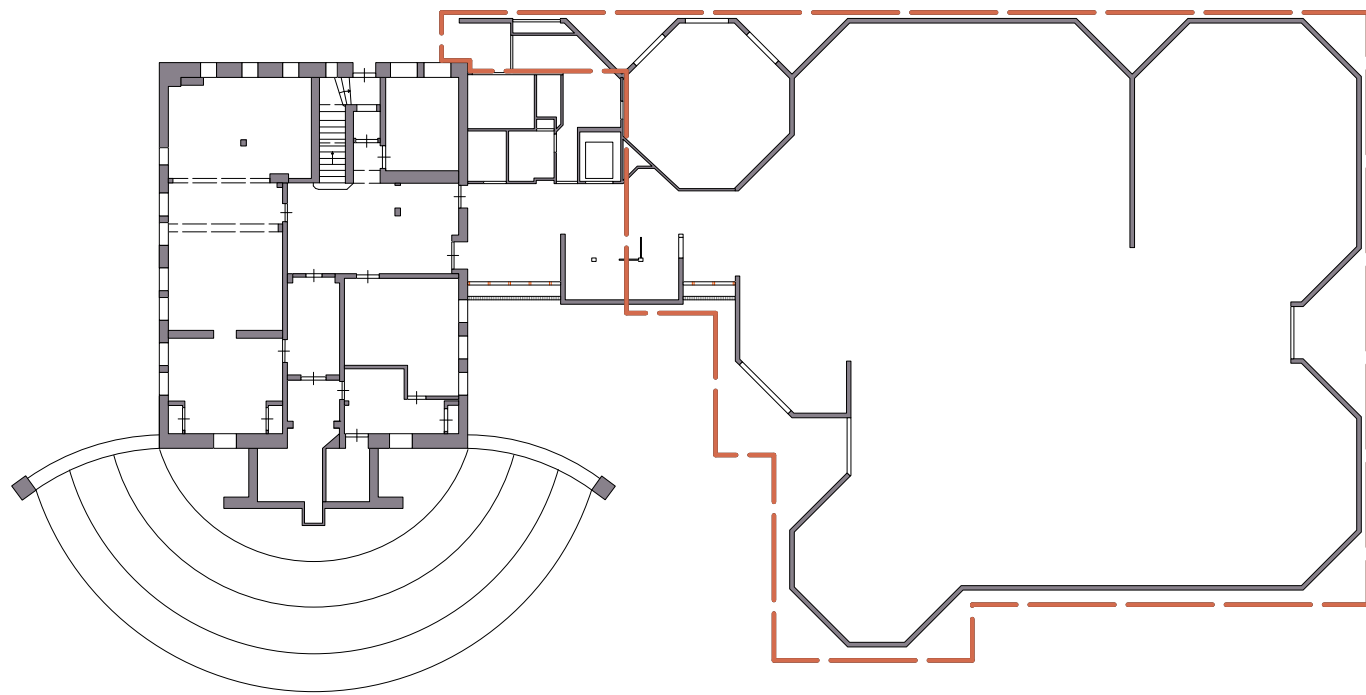


begane grond 1:200

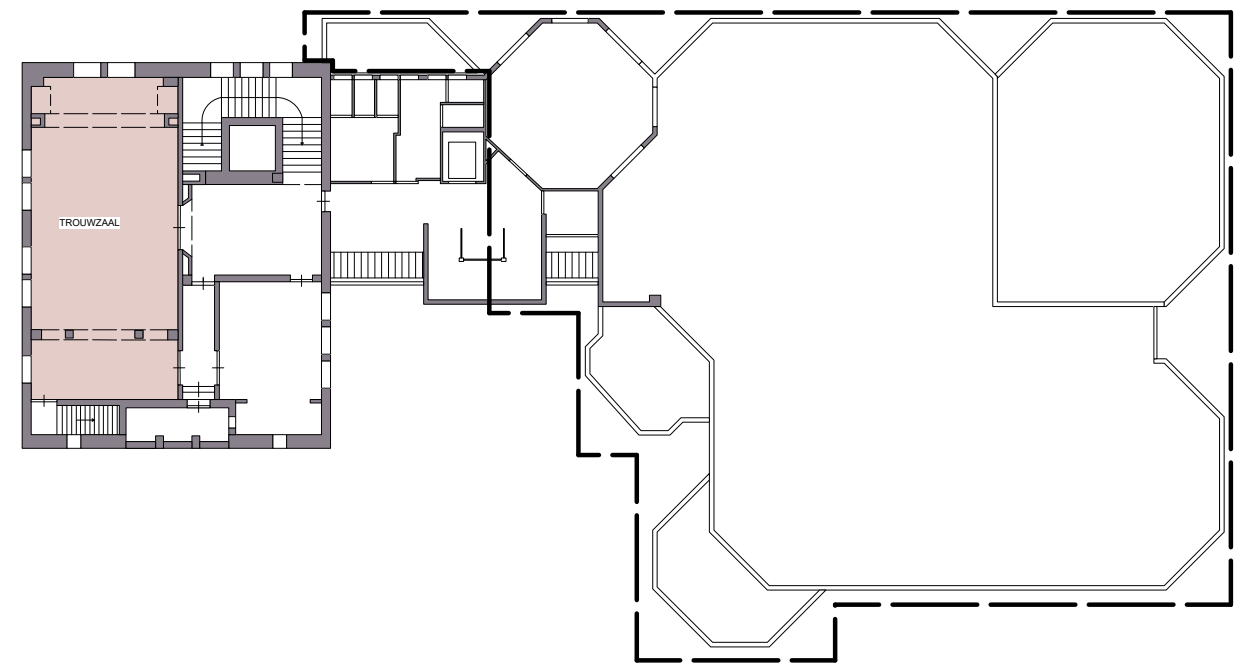

tweede verdieping 1:200

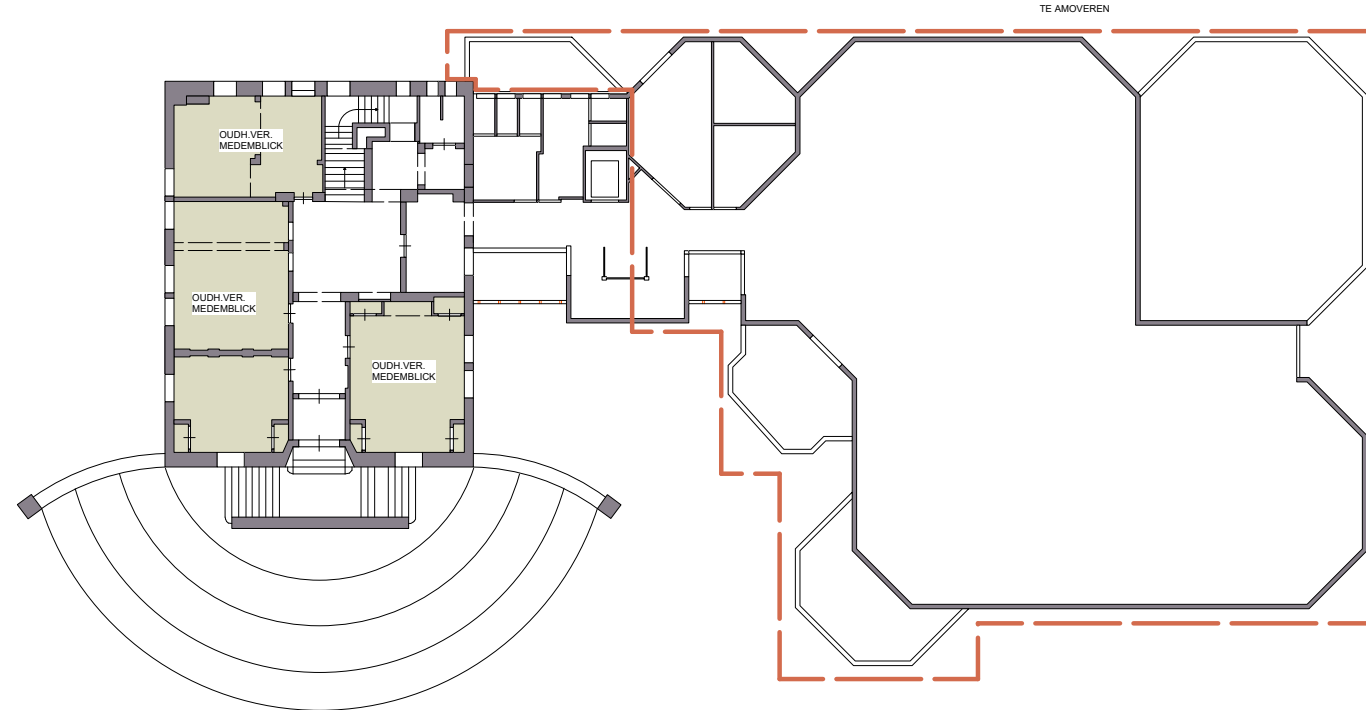

eerste verdieping 1:200

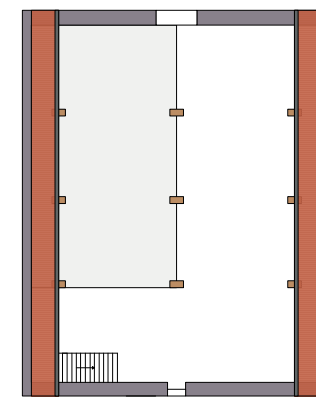


zolder 1:200


bestaand



optie **A**

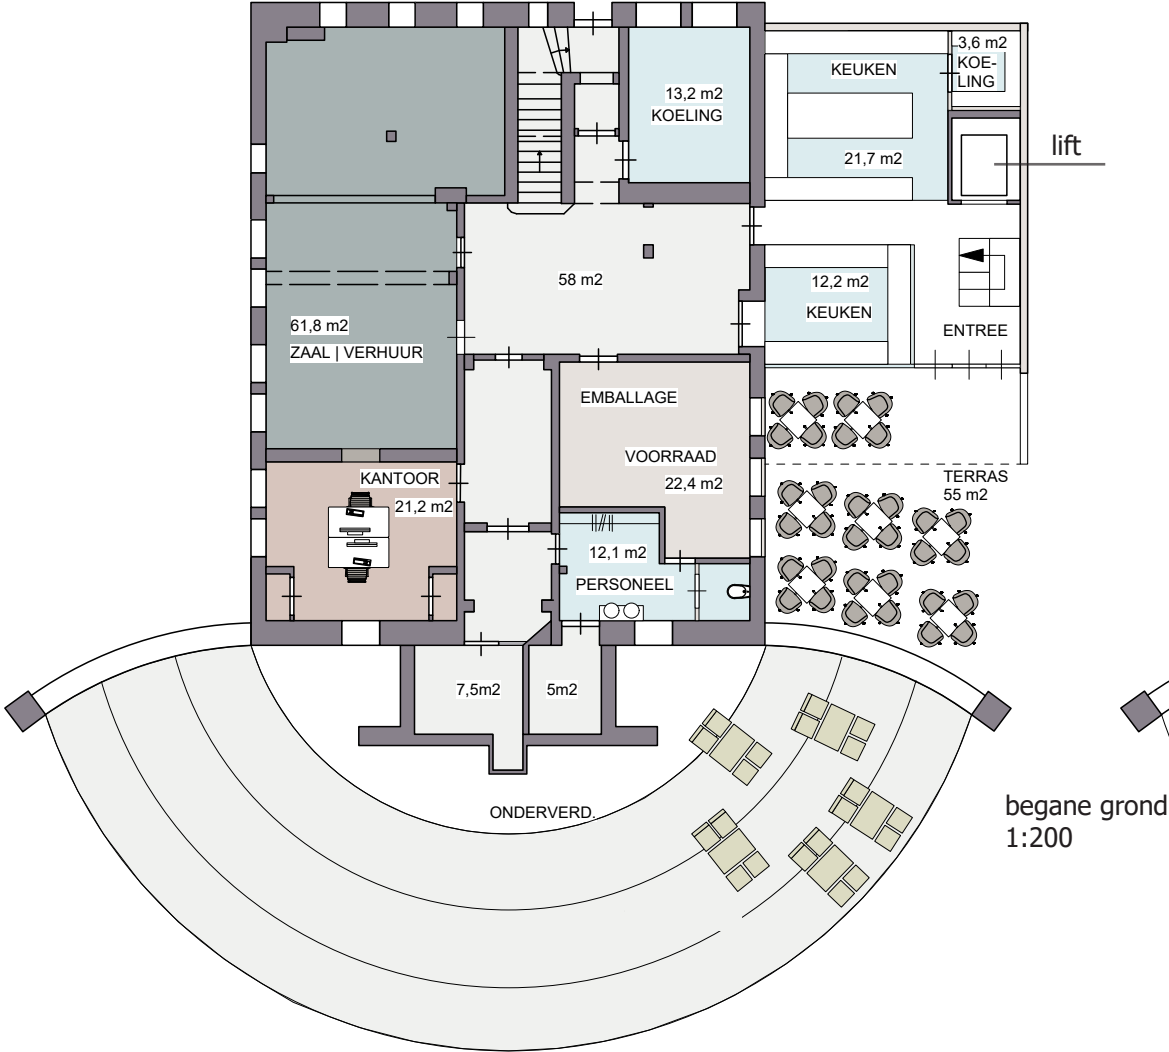

begane grond
1:200

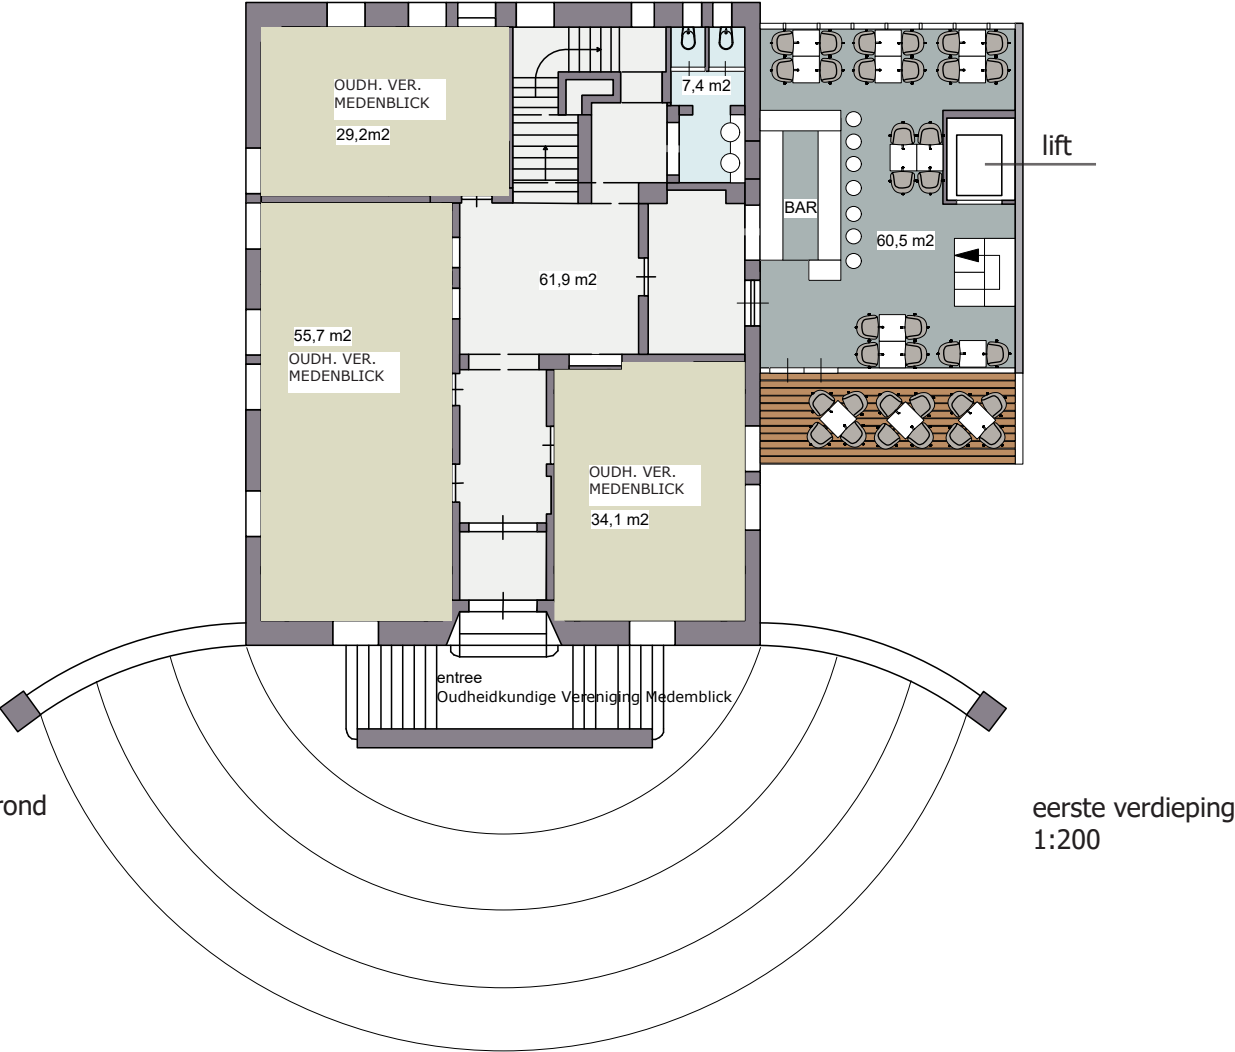


eerste verdieping
1:200

optie **B - LOFT**




optie **A**

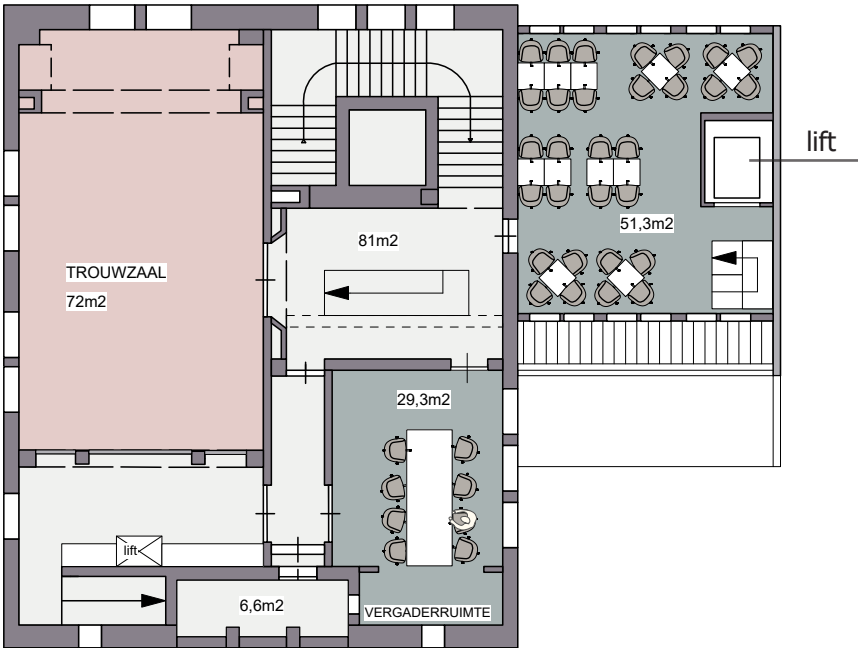


achterzijde trouwzaal als
vluchtroute kap

tweede verdieping
1:200

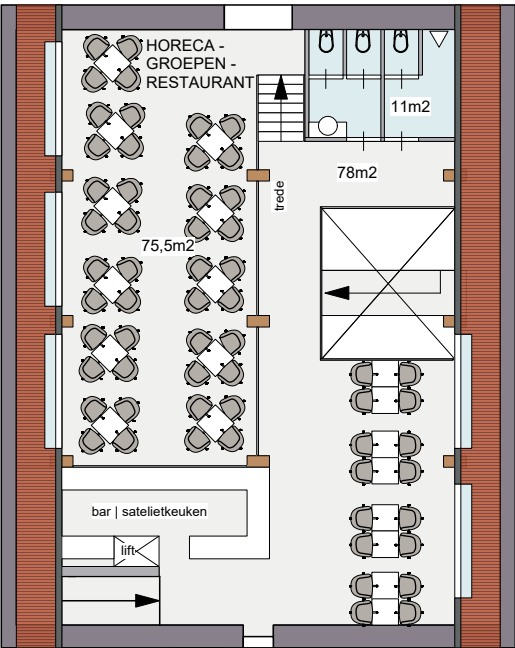


zolder
1:200


optie **B - LOFT**

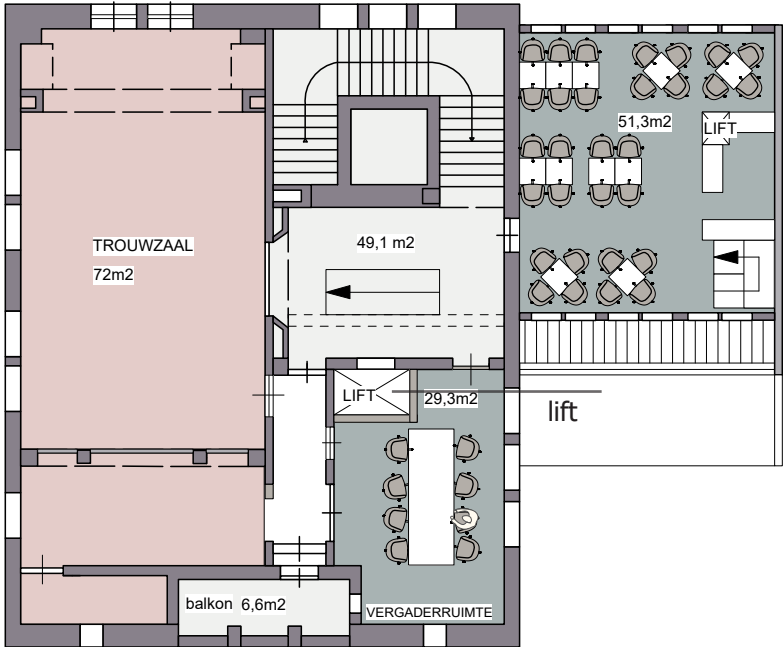



tweede verdieping
1:200

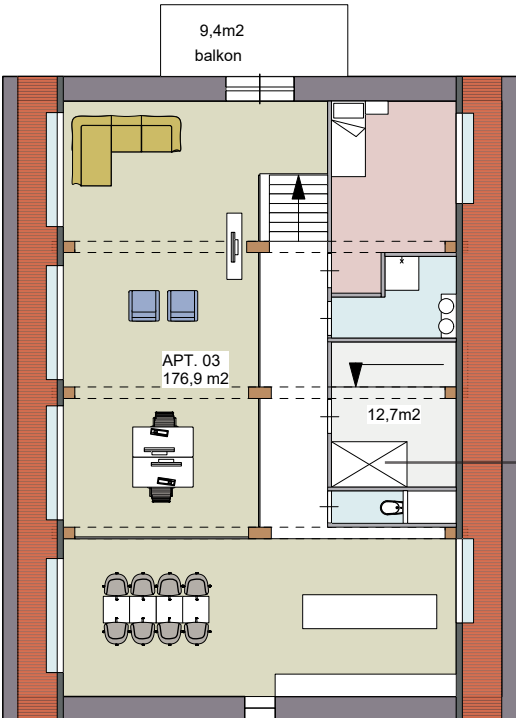

zolder
1:200

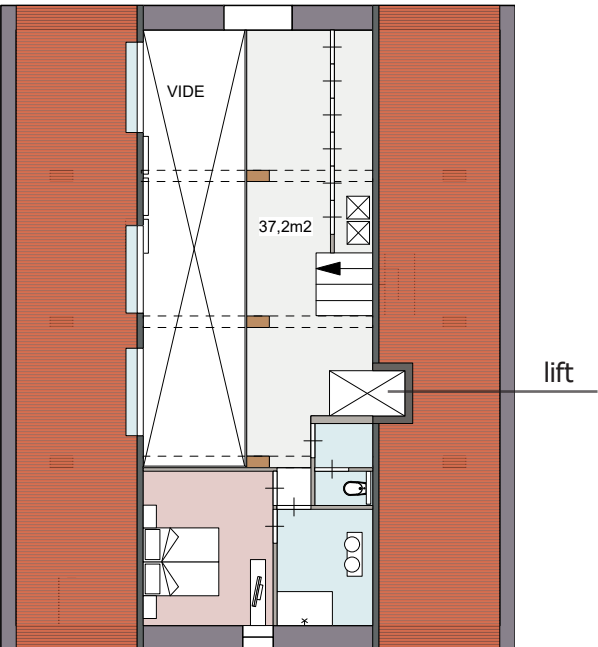

zolder - nieuwe vloer
1:200

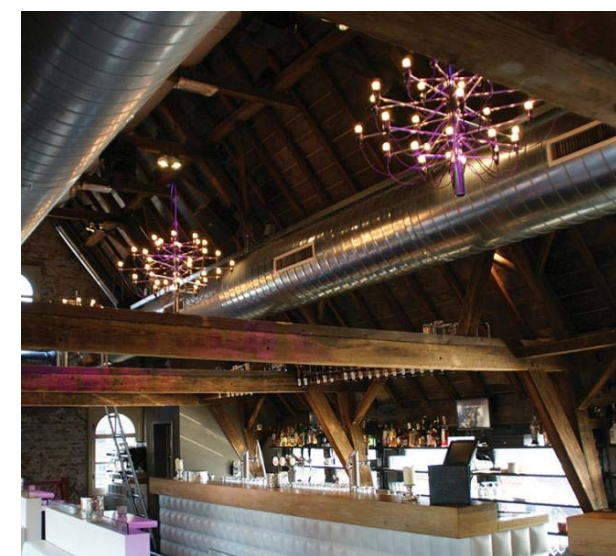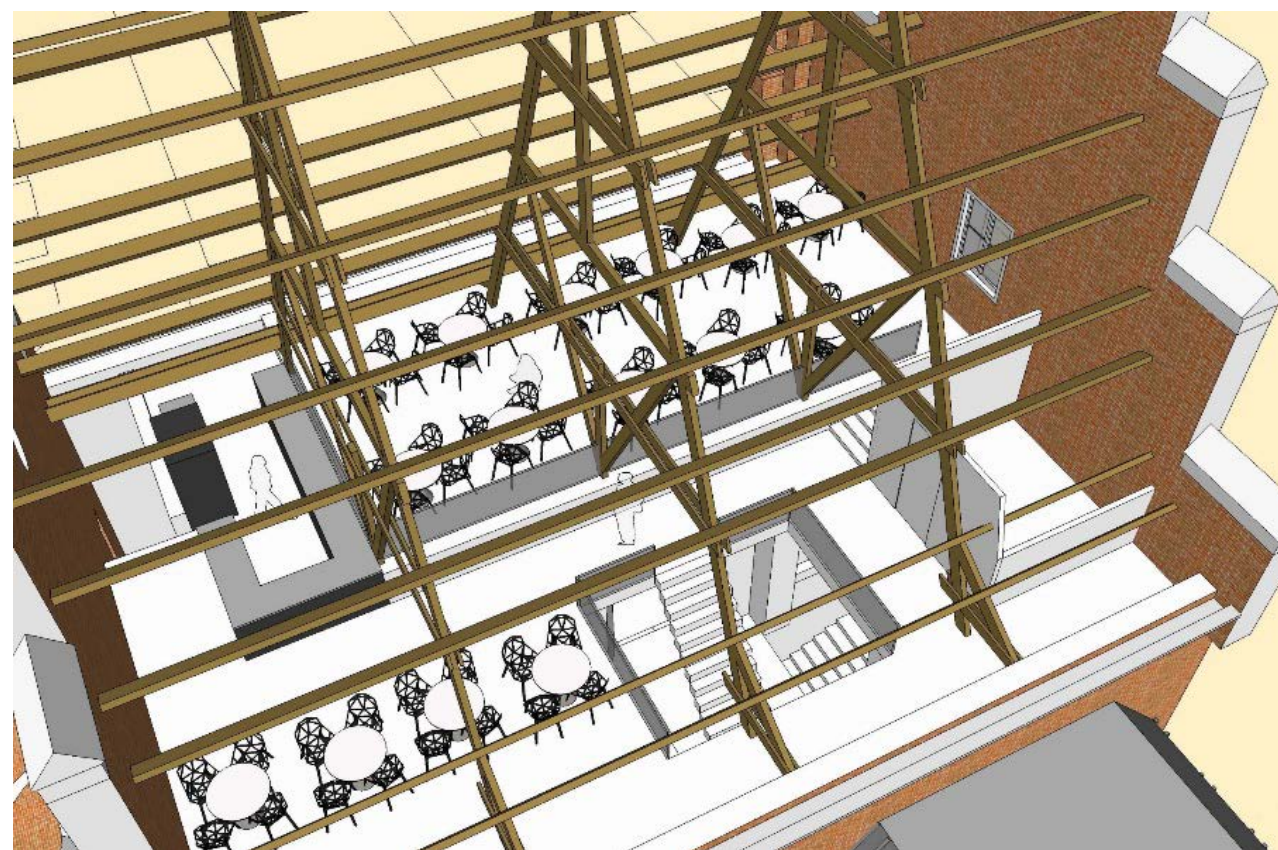

RESTAURANT OF LOFT IN DE KAP



MEDEMBLIK AAN ZEE

