
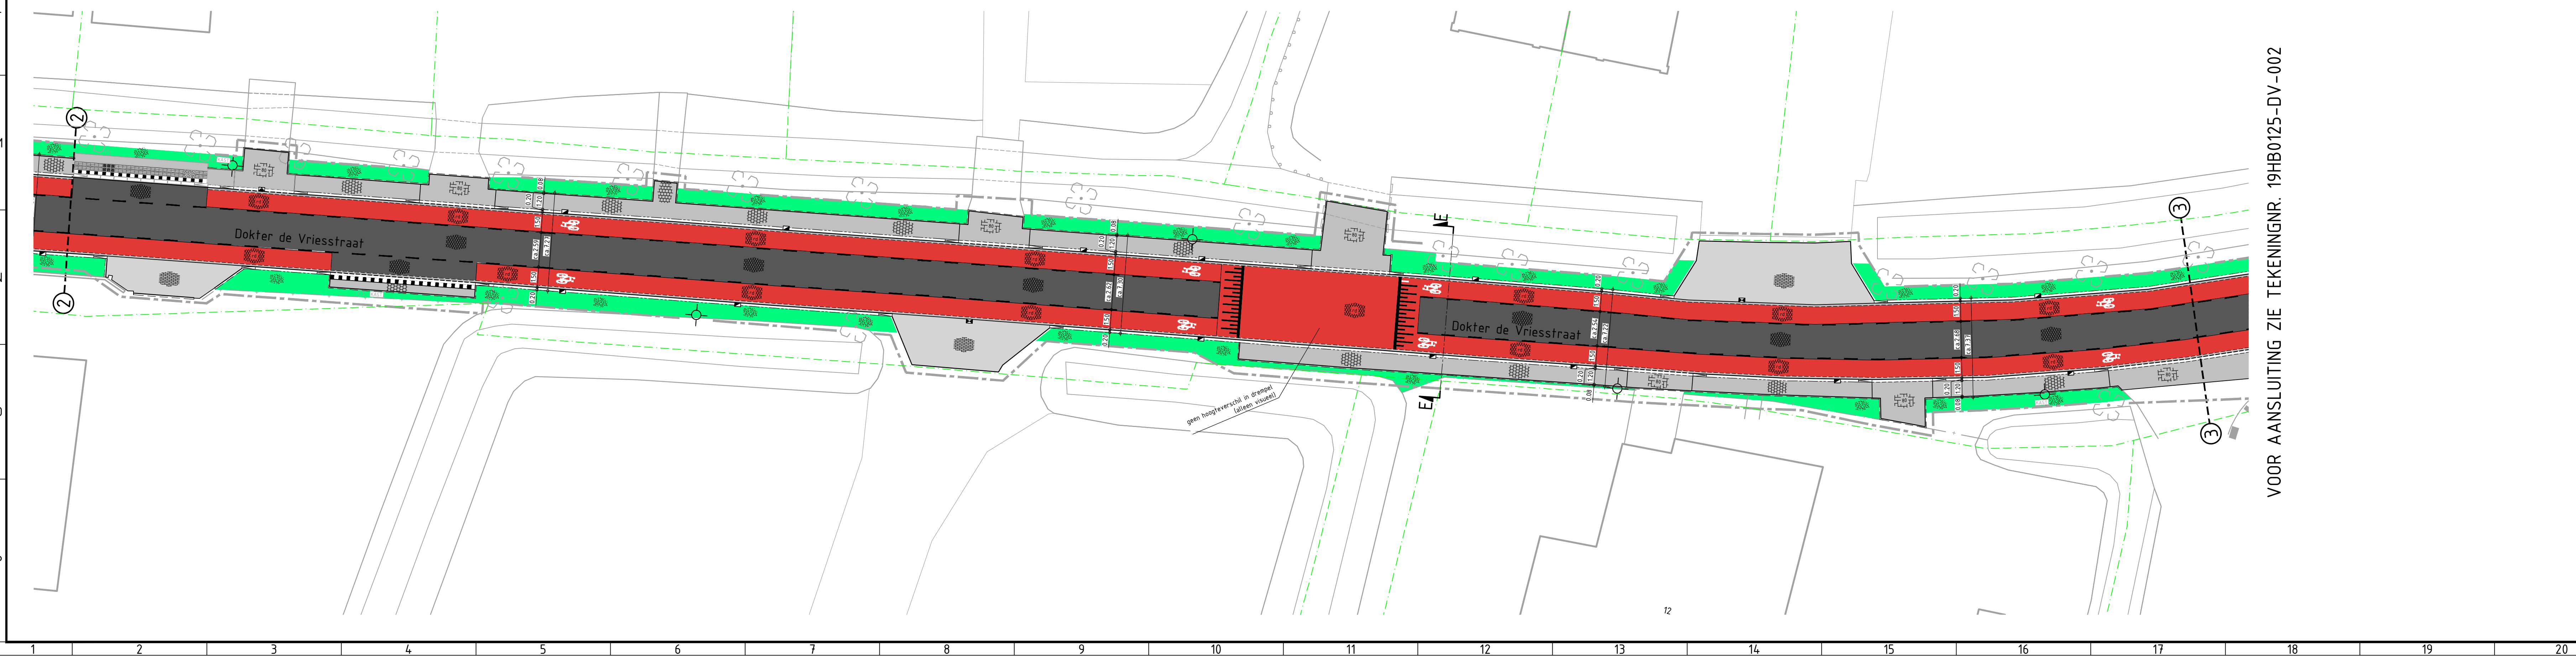
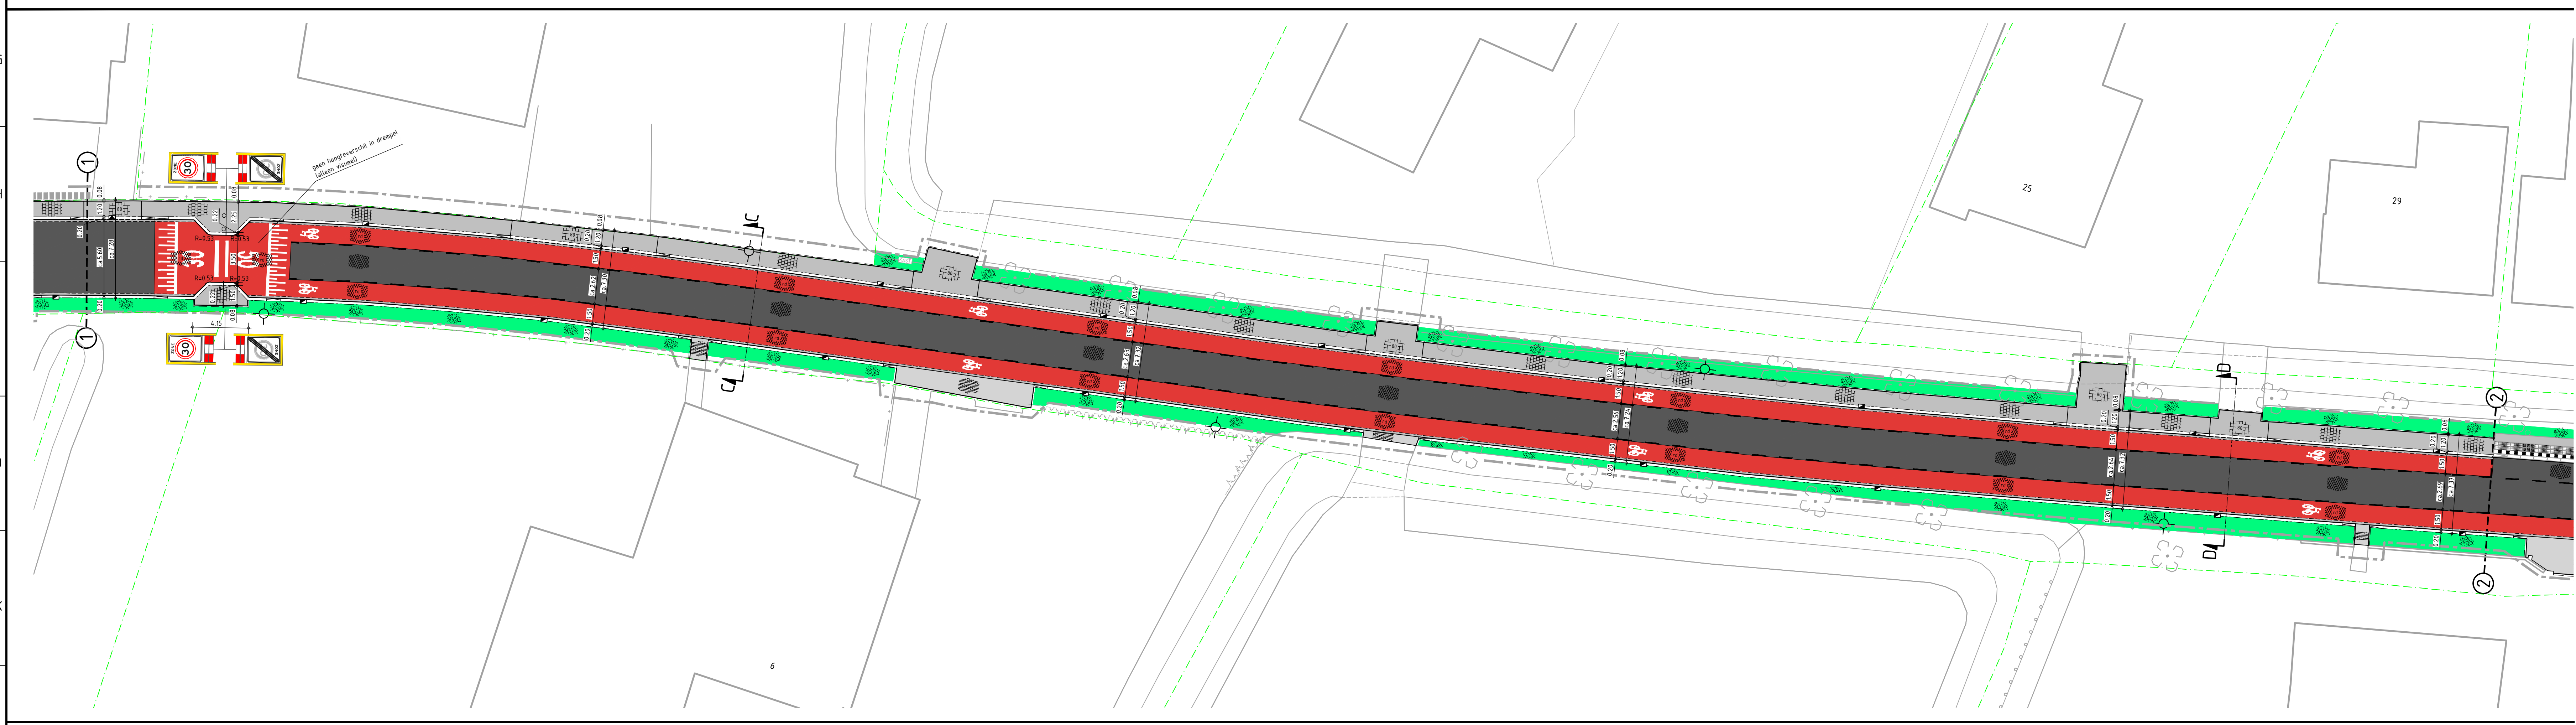


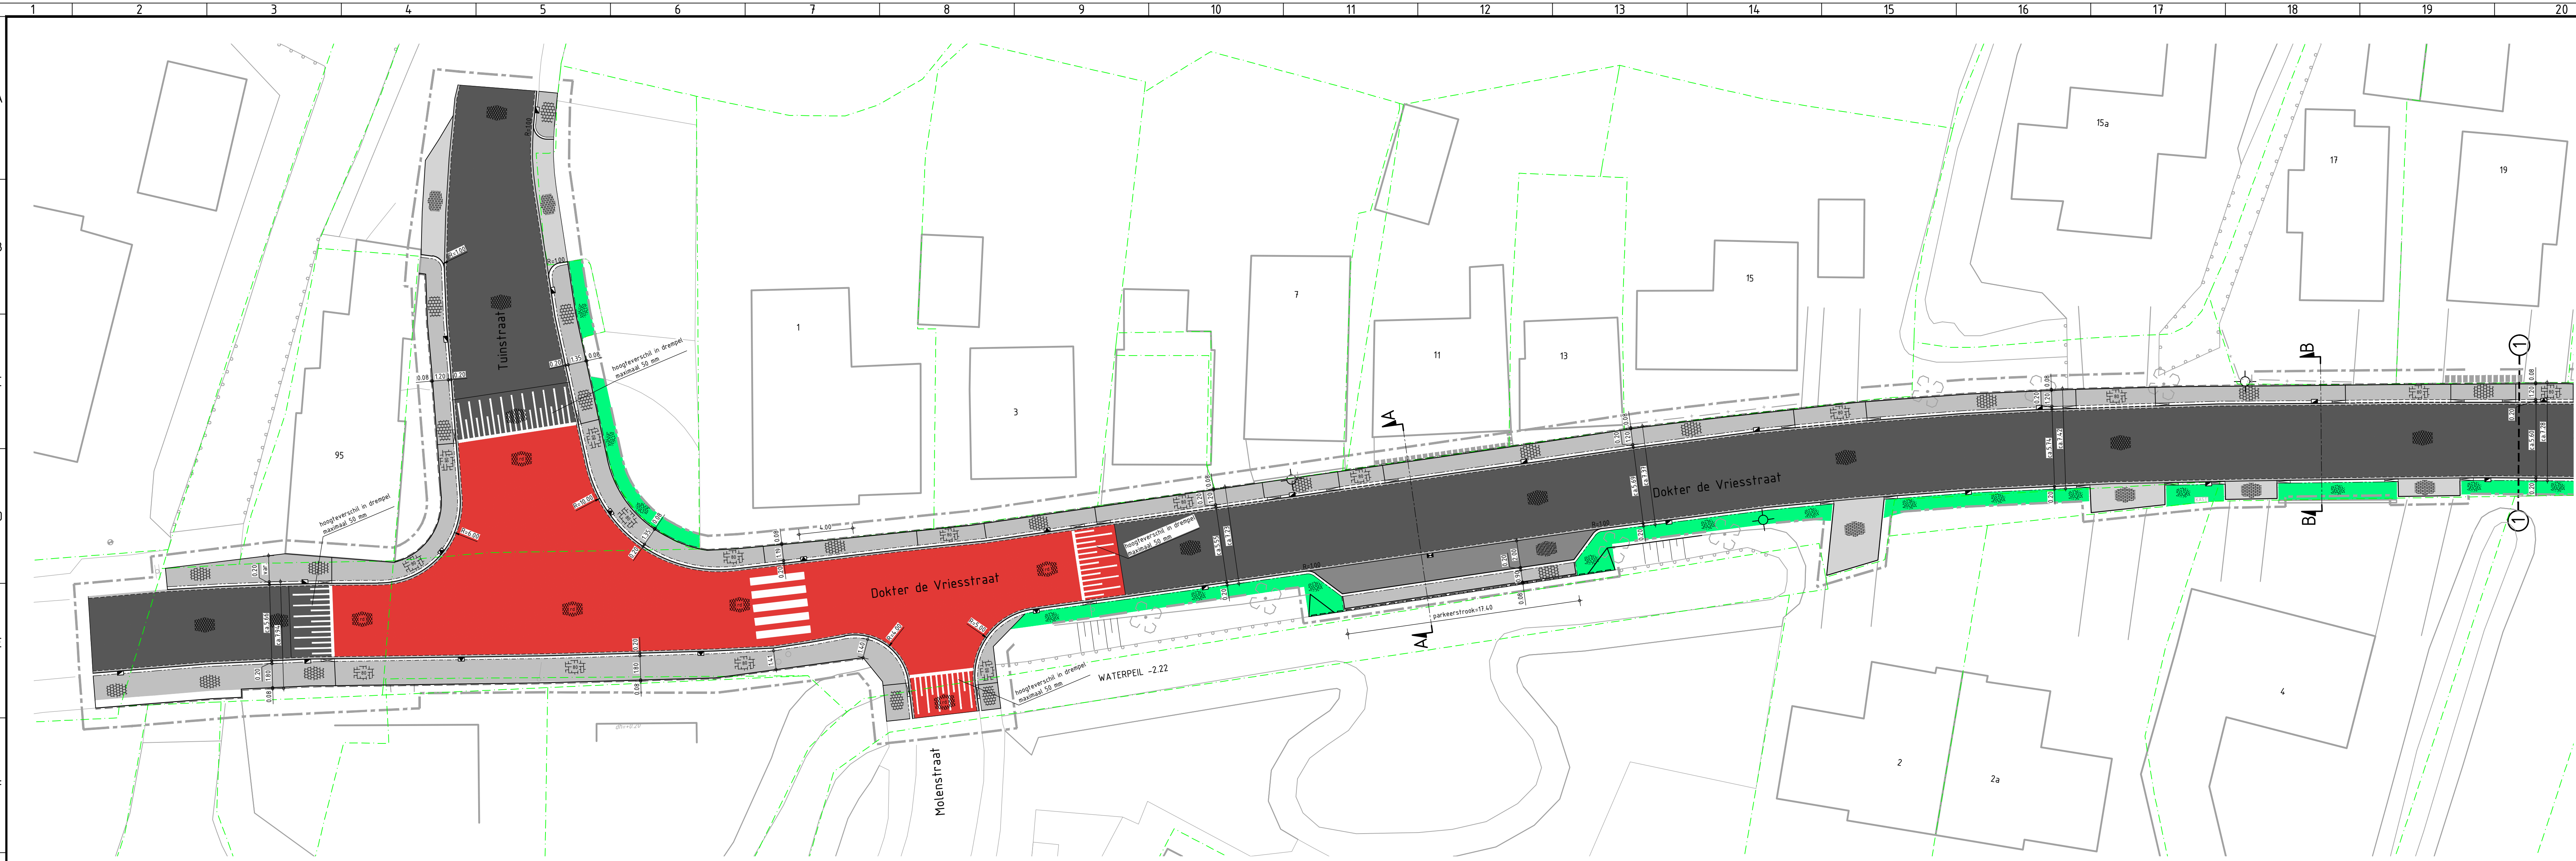

RENVOOI

KANTOPSLUITINGEN

	Opsluitbanden 80x200 mm
	Opsluitbanden 120x250 mm
	Trottoirbanden 130/150x250 mm
	Trottoirbanden 180/200x250 mm
	Geleidebanden 50/200x250 mm
	RWS-banden 110/220x250 mm
	Trottoirband 180/200x250 mm a-nivo verharding
	Inritverloopband 180/200x250 mm
	Verloopband Geleideband 50/200x180 mm > Trottoirband 180/200x250 mm
	Verloopband RWS-band 110/220x250 mm > Trottoirband 180/200x250 mm

VERHARDINGEN

	Betontegels 300x300x45 mm, kleur grijs in halfsteensverband (trottoir)
	Betontegels 300x300x80 mm, kleur rood in halfsteensverband (fietspad)
	Betontegels 150x300x80 mm, kleur grijs in elleboogverband (inritten in trottoir)
	Goottegels 150x300x80 mm, kleur grijs in halfsteensverband
	Betonstraatsfenen keiformaat, kleur zwart in elleboogverband (parkeervakken)
	Betonstraatsfenen dikformaat, kleur grijs in halfsteensverband (inritten)
	Straatbakstenen dikformaat, kleur rood in halfsteensverband (rabitstroken)
	Asfaltverharding, toplaag kleur zwart rijweg (constructie volgens dwarsprofielen)
	Asfaltverharding, toplaag kleur rood fietsstroken en plateaus (constructie volgens dwarsprofielen)

RIOLERING

	Geleidebandkolk
	Trottoirkolk
	Straatkolk

OVERIGE

	Damwand (zie tekening 19HB0125-NS-001)
	Te handhaven verlichtingsobject met referentienummer
	Te verplaatsen verlichtingsobject met referentienummer
	Nieuwe locatie te verplaatsen verlichtingsobject met referentienummer

GROENVORVOEZIENINGEN

	Heesters
	Gras
	Bestaande boom
	Te kappen boom
	Te verplaatsen boom

ALGEMEEN

	Dwarsprofiel
	Nieuwe hoogte
	Bestaande kadastrale perceelgrens
	Bladgrens
	Besteksgrens

0 2 4 10m

1:200

Maten niet van tekening meten, doch geschreven maten aanhouden.
Maten in meters, tenzij anders vermeld.
Peilmaten in meters t.o.v. N.A.P., tenzij anders vermeld.
Materiaalmaten in mm, tenzij anders vermeld.
Diameters in mm, tenzij anders vermeld.
Deze situatie is niet bindend f.a.v. de exacte maten van grenzen en opstellen.
De aangegeven hoogtemaatvoering betreft de hoofdaafvoering van het gevestigde profiel.
Detailuitwerking door aannemer.

Wijziging		Datum wijziging	Getekend	Omschrijving	Verse	Document	Blad	Aantal	TEKENING		
Onderwerp:		J. WOESTENBURG	K. BURST	Geplaatst	CONCEPT	1	2	1	TEKENING		
GROOT ONDERHOUD DOKTER DE VRIESSTRAAT TE BENNINGBROEK										GEMEENTE MEDEMBLIK	
Tekeningsomschrijving: PRESENTATIE										Schied: BENNINGBROEK	
Tekeningsomschrijving: PRESENTATIE										Schied: BENNINGBROEK	
Tekeningsomschrijving: PRESENTATIE										Schied: BENNINGBROEK	

HB Adviesbureau

• Comenestraat 7 • 1817 MS Almere
• Ubruglaan 1495 • 1067 KM Amsterdam
• 088 472 0600 • info@hbadvisie.nl

Deze tekening is eigendom van HB Adviesbureau. Zij mag daarom niet gekopieerd, noch aan derden, ter kopieering of nakleding, getoond worden zonder toestemming van HB Adviesbureau.

CADNO: C:\PROJECTEN_2019\HBADVIES\PRODUCTEN\INFORMATIE\TEKENINGEN\19HB0125-DV-001-002 PRESENTATIE.DWG

VOOR AANSluiting zie TEKENINGNR. 19HB0125-DV-002