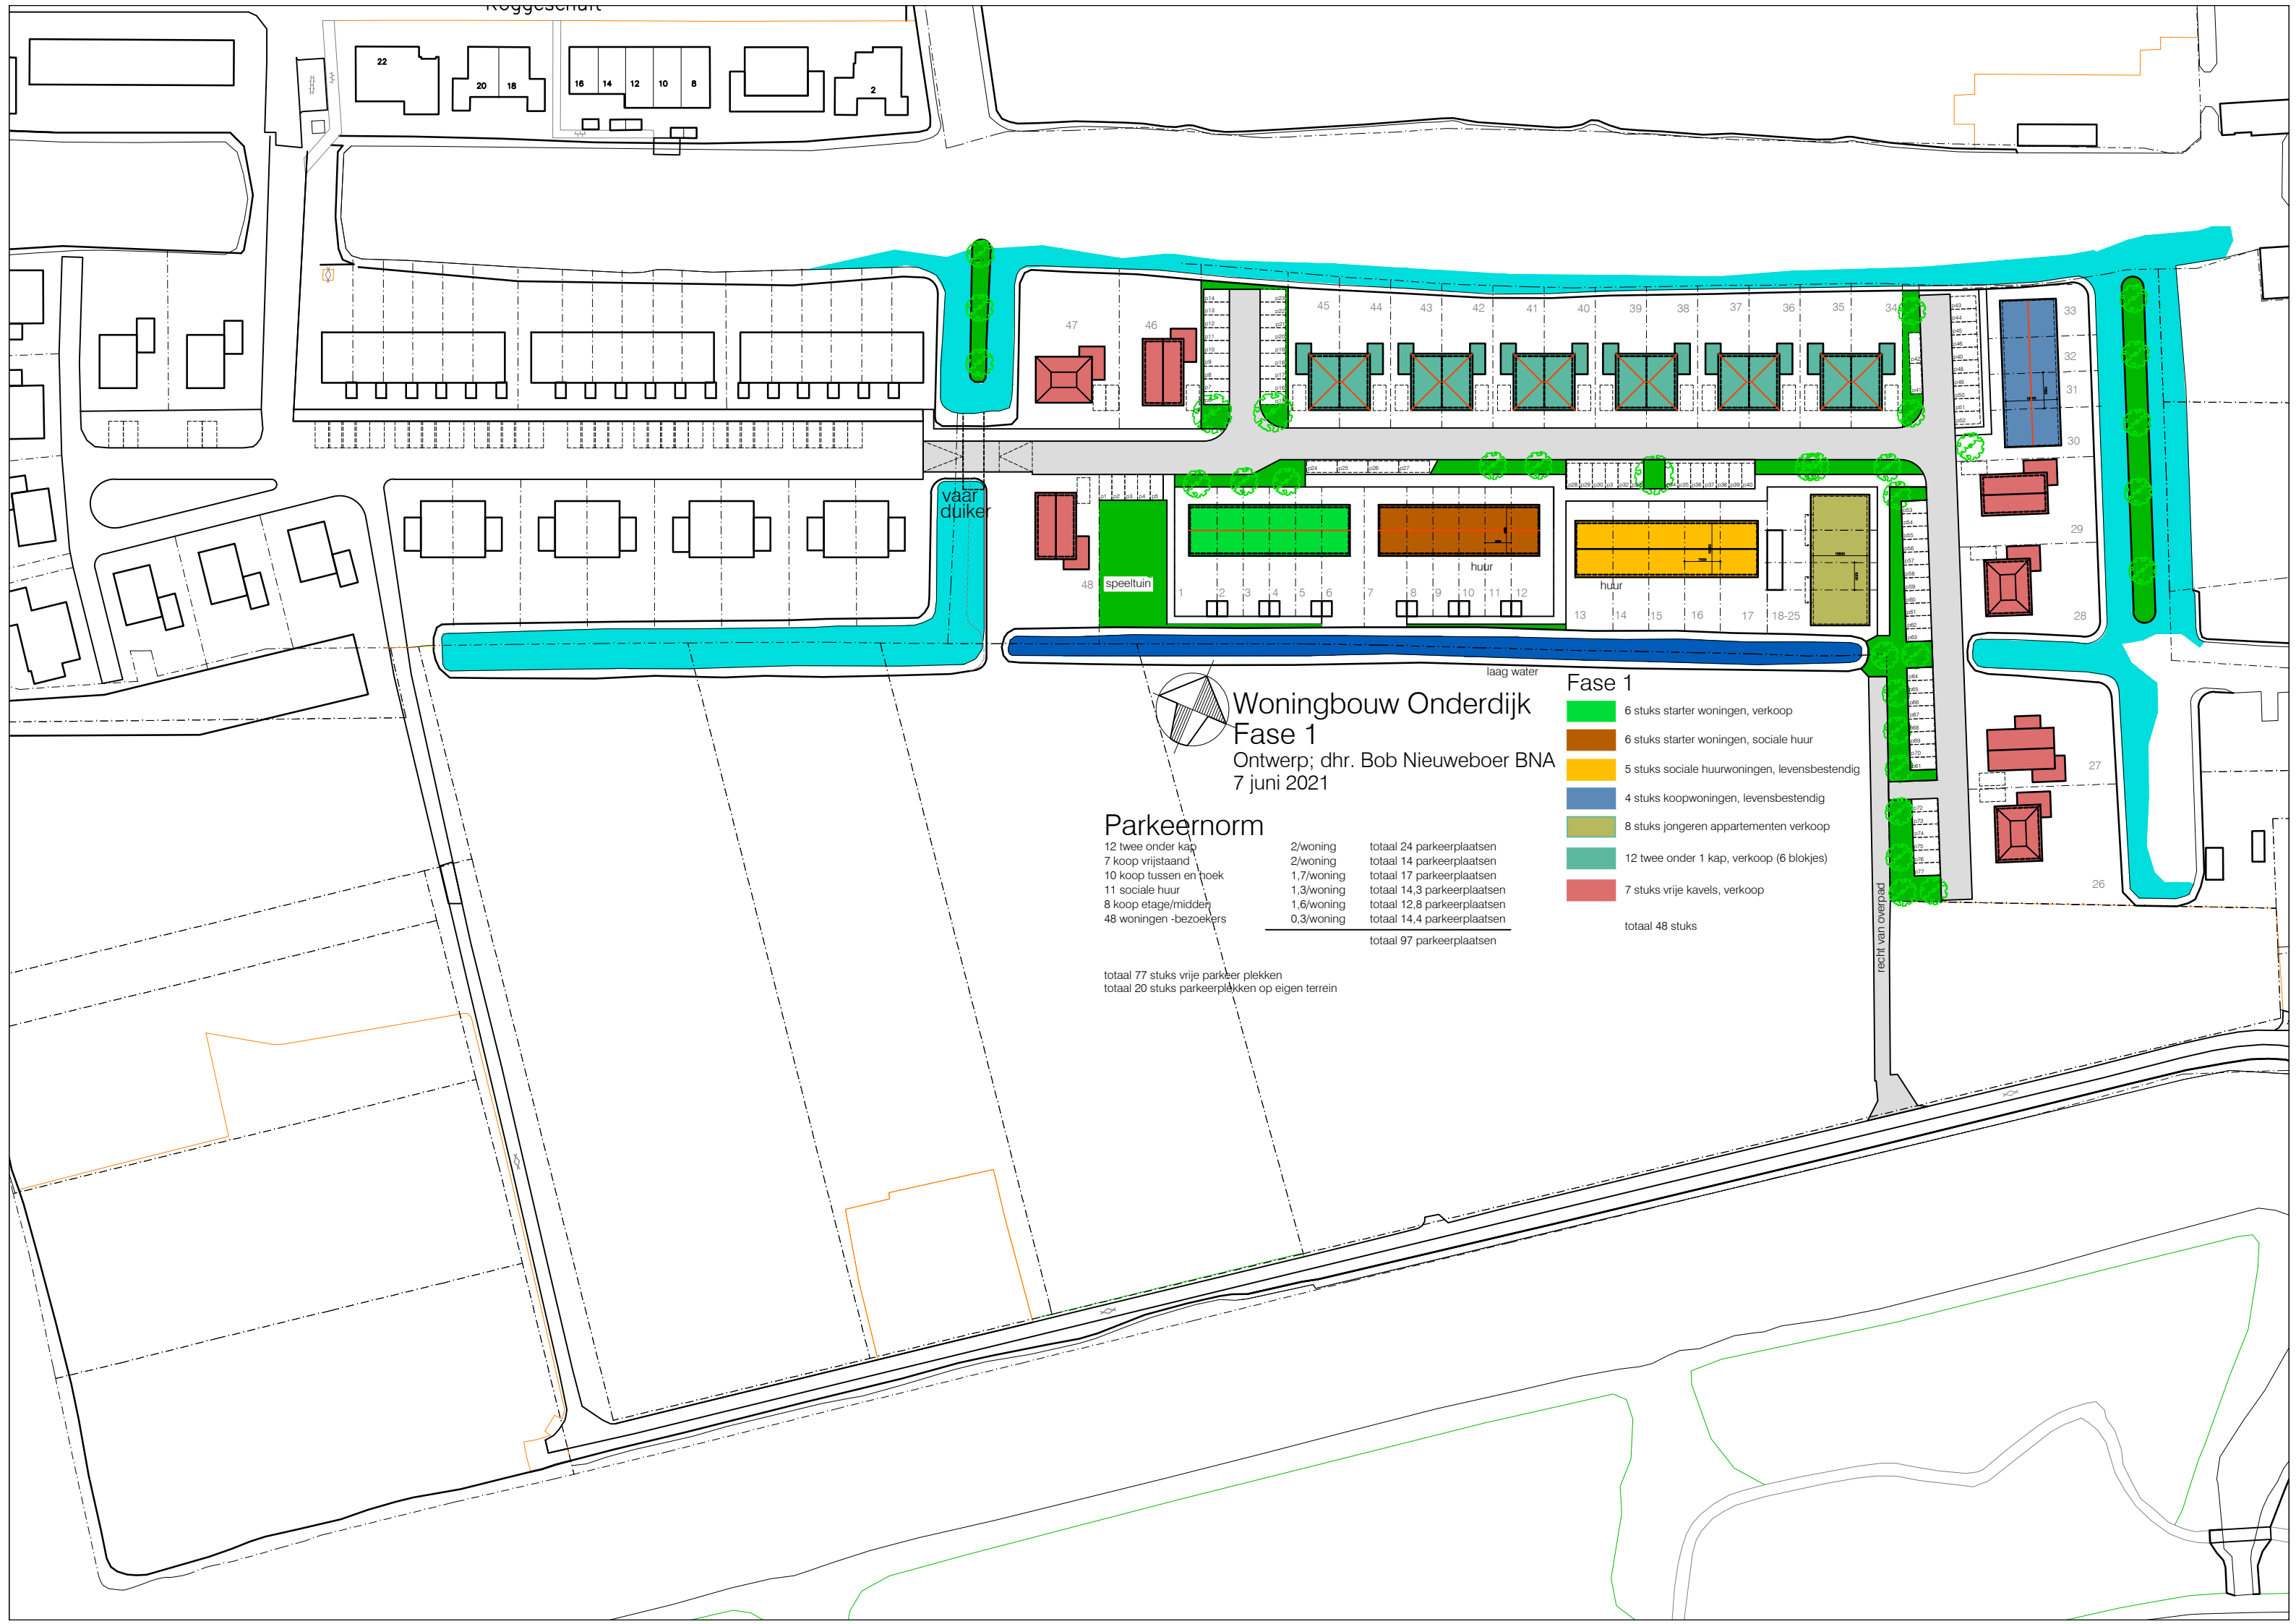


Woningbouw Onderdijk
Fase 1
Ontwerp; dhr. Bob Nieuweboer BNA
7 juni 2021

Parkeernorm

12 twee onder kap
7 koop vrijstaand
10 koop tussen en hoek
11 sociale huur
8 koop etage/midden
48 woningen -bezoekers

2/woning
2/woning
1,7/woning
1,3/woning
1,6/woning
0,3/woning

totaal 24 parkeerplaatsen
totaal 14 parkeerplaatsen
totaal 17 parkeerplaatsen
totaal 14,3 parkeerplaatsen
totaal 12,8 parkeerplaatsen
totaal 14,4 parkeerplaatsen
totaal 97 parkeerplaatsen

totaal 77 stuks vrije parkeer plekken
totaal 20 stuks parkeerplekken op eigen terrein

Fase 1

- 6 stuks starter woningen, verkoop
- 6 stuks starter woningen, sociale huur
- 5 stuks sociale huurwoningen, levensbestendig
- 4 stuks koopwoningen, levensbestendig
- 8 stuks jongeren appartementen verkoop
- 12 twee onder 1 kap, verkoop (6 blokjes)
- 7 stuks vrije kavels, verkoop

totaal 48 stuks