


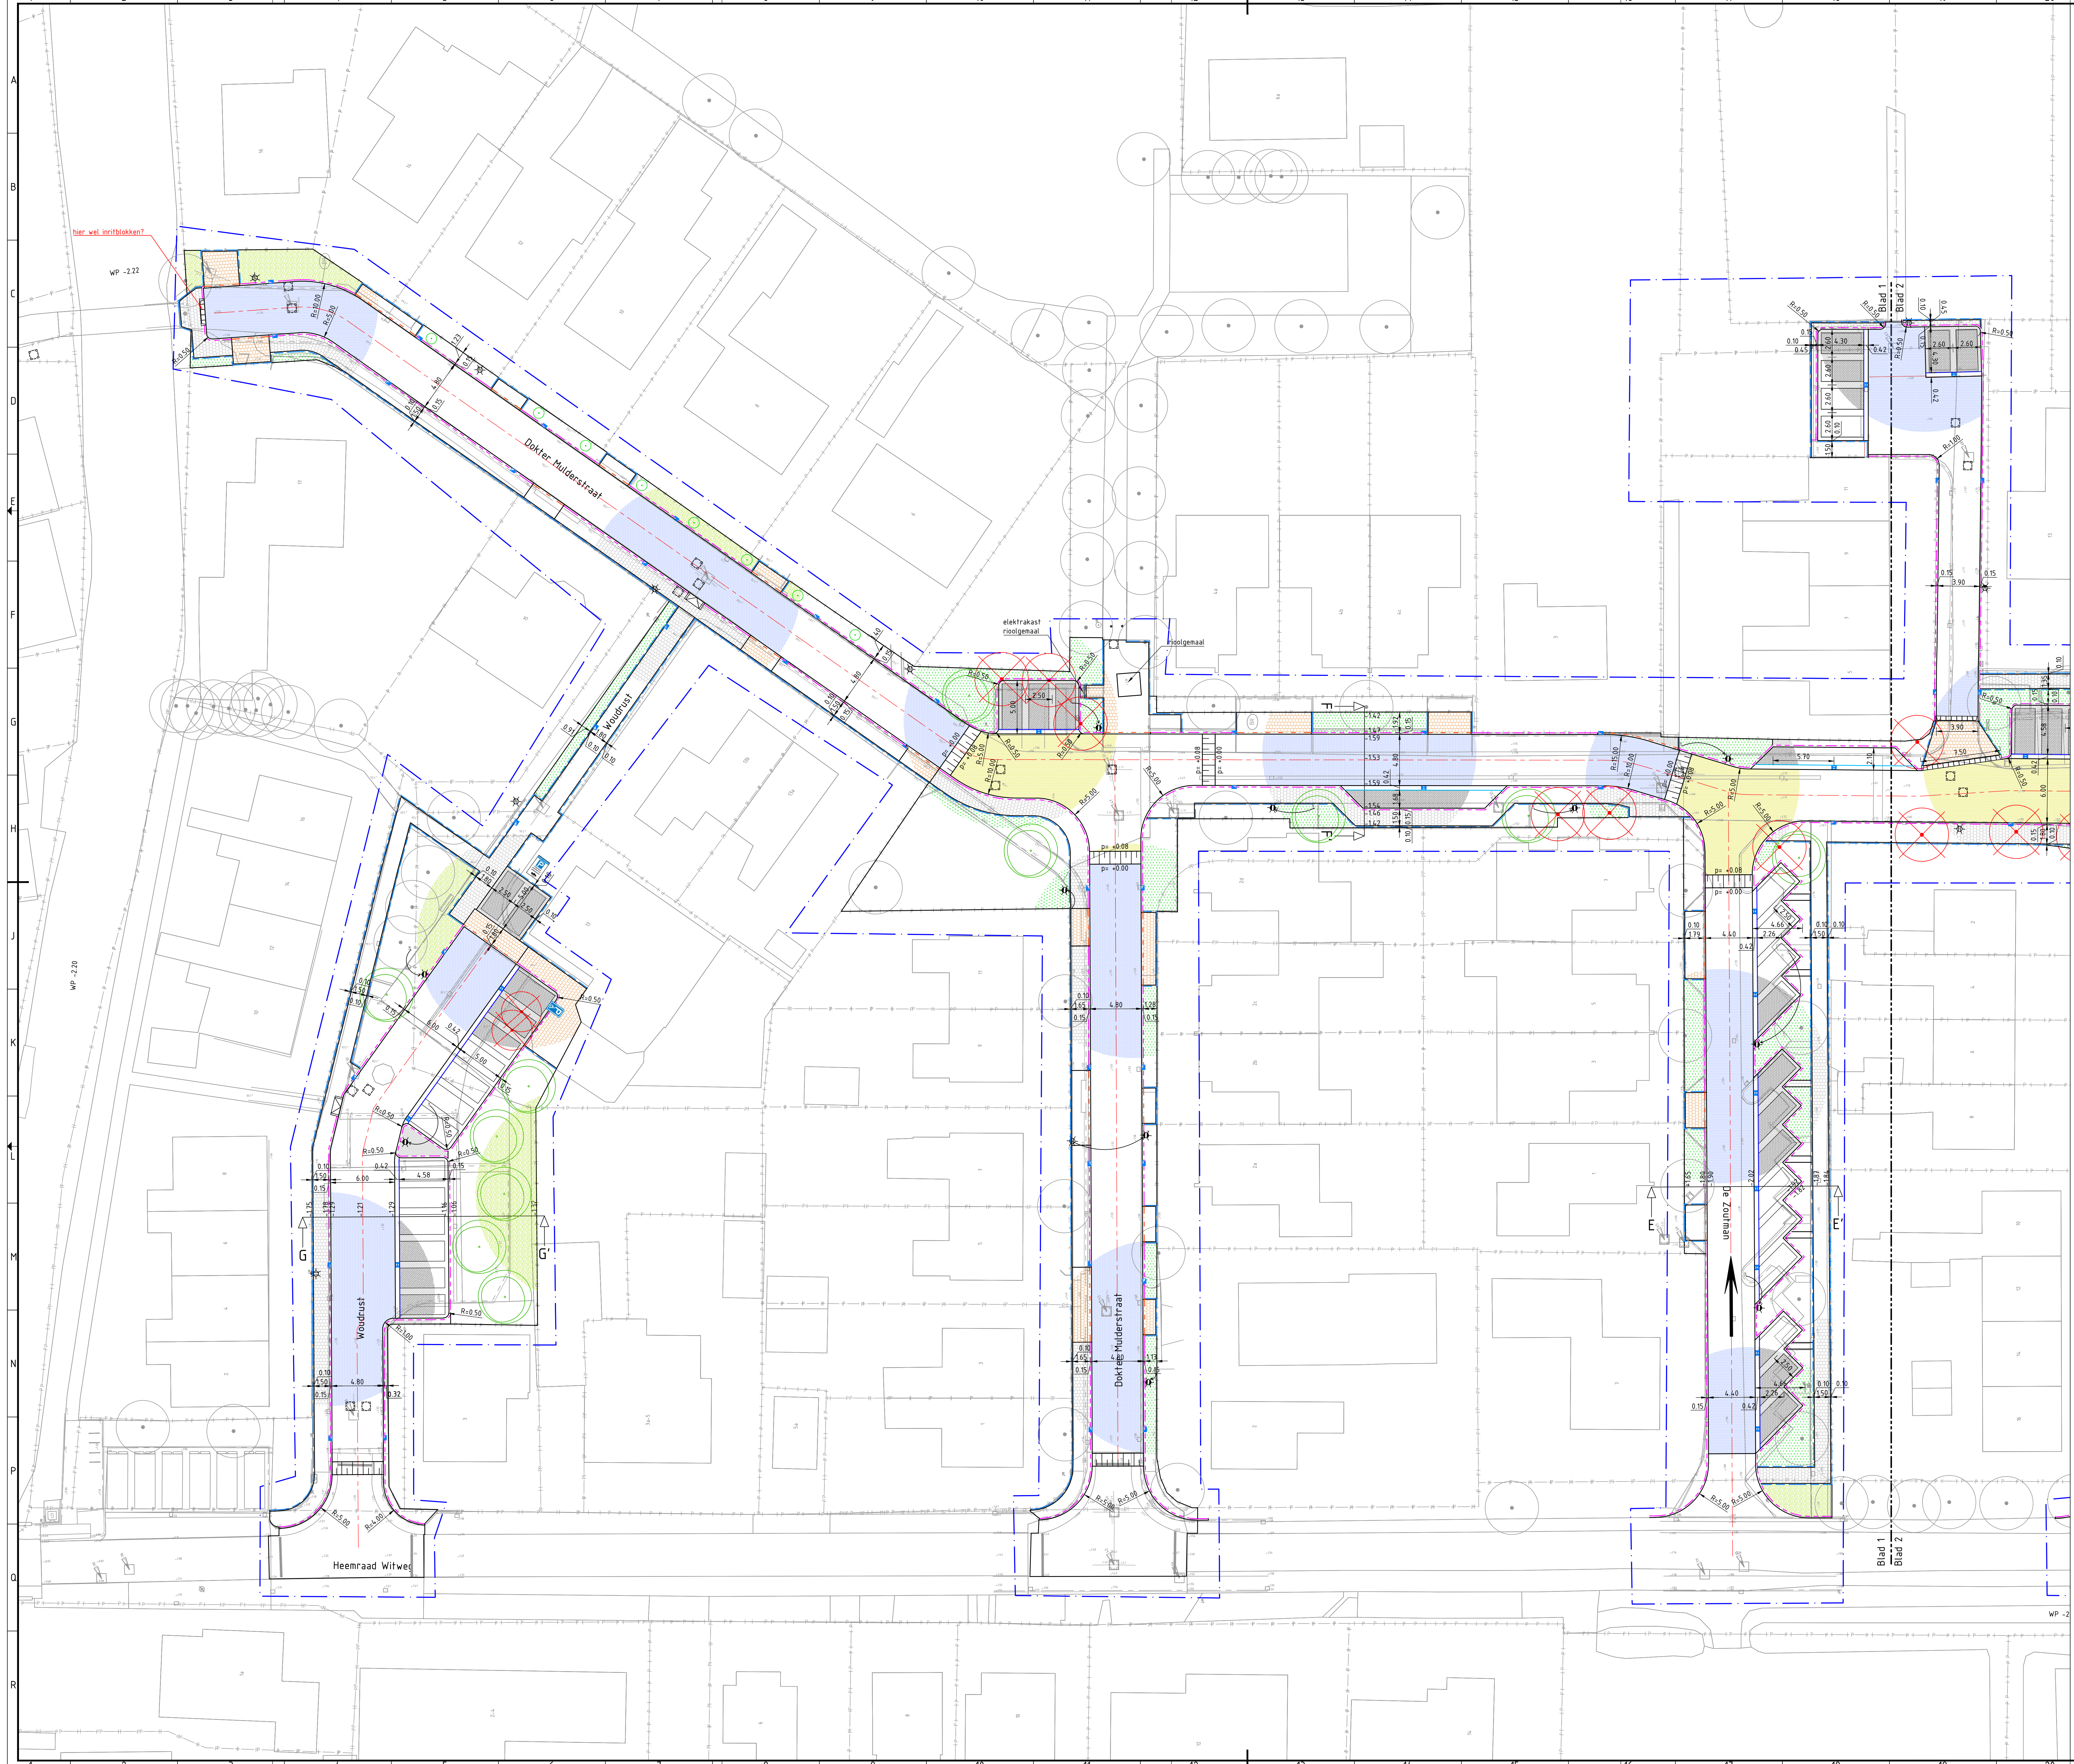

- Verklaring:**
- bestaande situatie
 - projectgrens
 - bladscheiding
 - perceelsgrens
 - materiaalgrens
 - opsluifband, 100x200, kleur: grijs
 - trotoirband, 130/150x250, kleur: grijs
 - geleideband, 40/150x250, kleur: grijs
 - inritblokken, 450x200x500, kleur: grijs
 - molgot: betonstraatstenen, keiformaat, 4-streks, kleur: heidepaars
 - molgot: betonstraatstenen, keiformaat, 4-streks, kleur: antraciet
 - rijbaan: betonstraatstenen, keiformaat, keperverband, kleur: heidepaars
 - trotoir: betegels, 300x300x45, halfsteensverband, kleur: grijs
 - parkeervak: betonstraatstenen, keiformaat, elleboogverband, kleur: antraciet
 - parkeervak: betonstraatstenen, keiformaat, 3-streks, kleur: grijs
 - uitstapstrook: betonstraatstenen, keiformaat, halfsteensverband, kleur: grijs
 - plateau: betonstraatstenen, keiformaat, keperverband, kleur: geel
 - inrit: betegels, 300x300x80, halfsteensverband, kleur: grijs
 - plateau markering: betonstraatstenen, keiformaat, kleur: zwart en wit
 - plantvak
 - gras
 - mindervalde oprit: 150 m breed, inritperronband 130/150x250x750
 - lichtmast verplaatsen
 - lichtmast bestaand
 - straatkolk
 - trotoirkolk
 - geleidebandkolk
 - putrand
 - verwijderen boom
 - te planten boom
 - te handhaven boom

Opmerkingen:
Maten niet van tekening meten (analoog of PDF), maar geschreven maten aanhouden
Maten in meters, materiaalmaten in millimeters en hoogtematen t.o.v. NAP

B	Gew. concept	wbe	04-02-2022
A	Concept	wbe	15-12-2021
Verste	Status	Getekend	Versie datum

Project: Reconstructie De Zoutman en Pletering
Onderdeel: te Oostwoud
Situatie: Situatie

Opdrachtgever: Gemeente Medemblik

BuroScope
W.M. Duijkweg 22b
1703 BA HEERHUGOWAARD
www.buroscope.nl
info@buroscope.nl

Formaat: A0
Schaal: 1:200
Getekend: wbe
Fase: Definitief Ontwerp

Bladz. 1 van 3
Besteld: -
Controle: bvl
Tekeningnummer: MED-20493
Projectnummer: DO - 01
NCS