



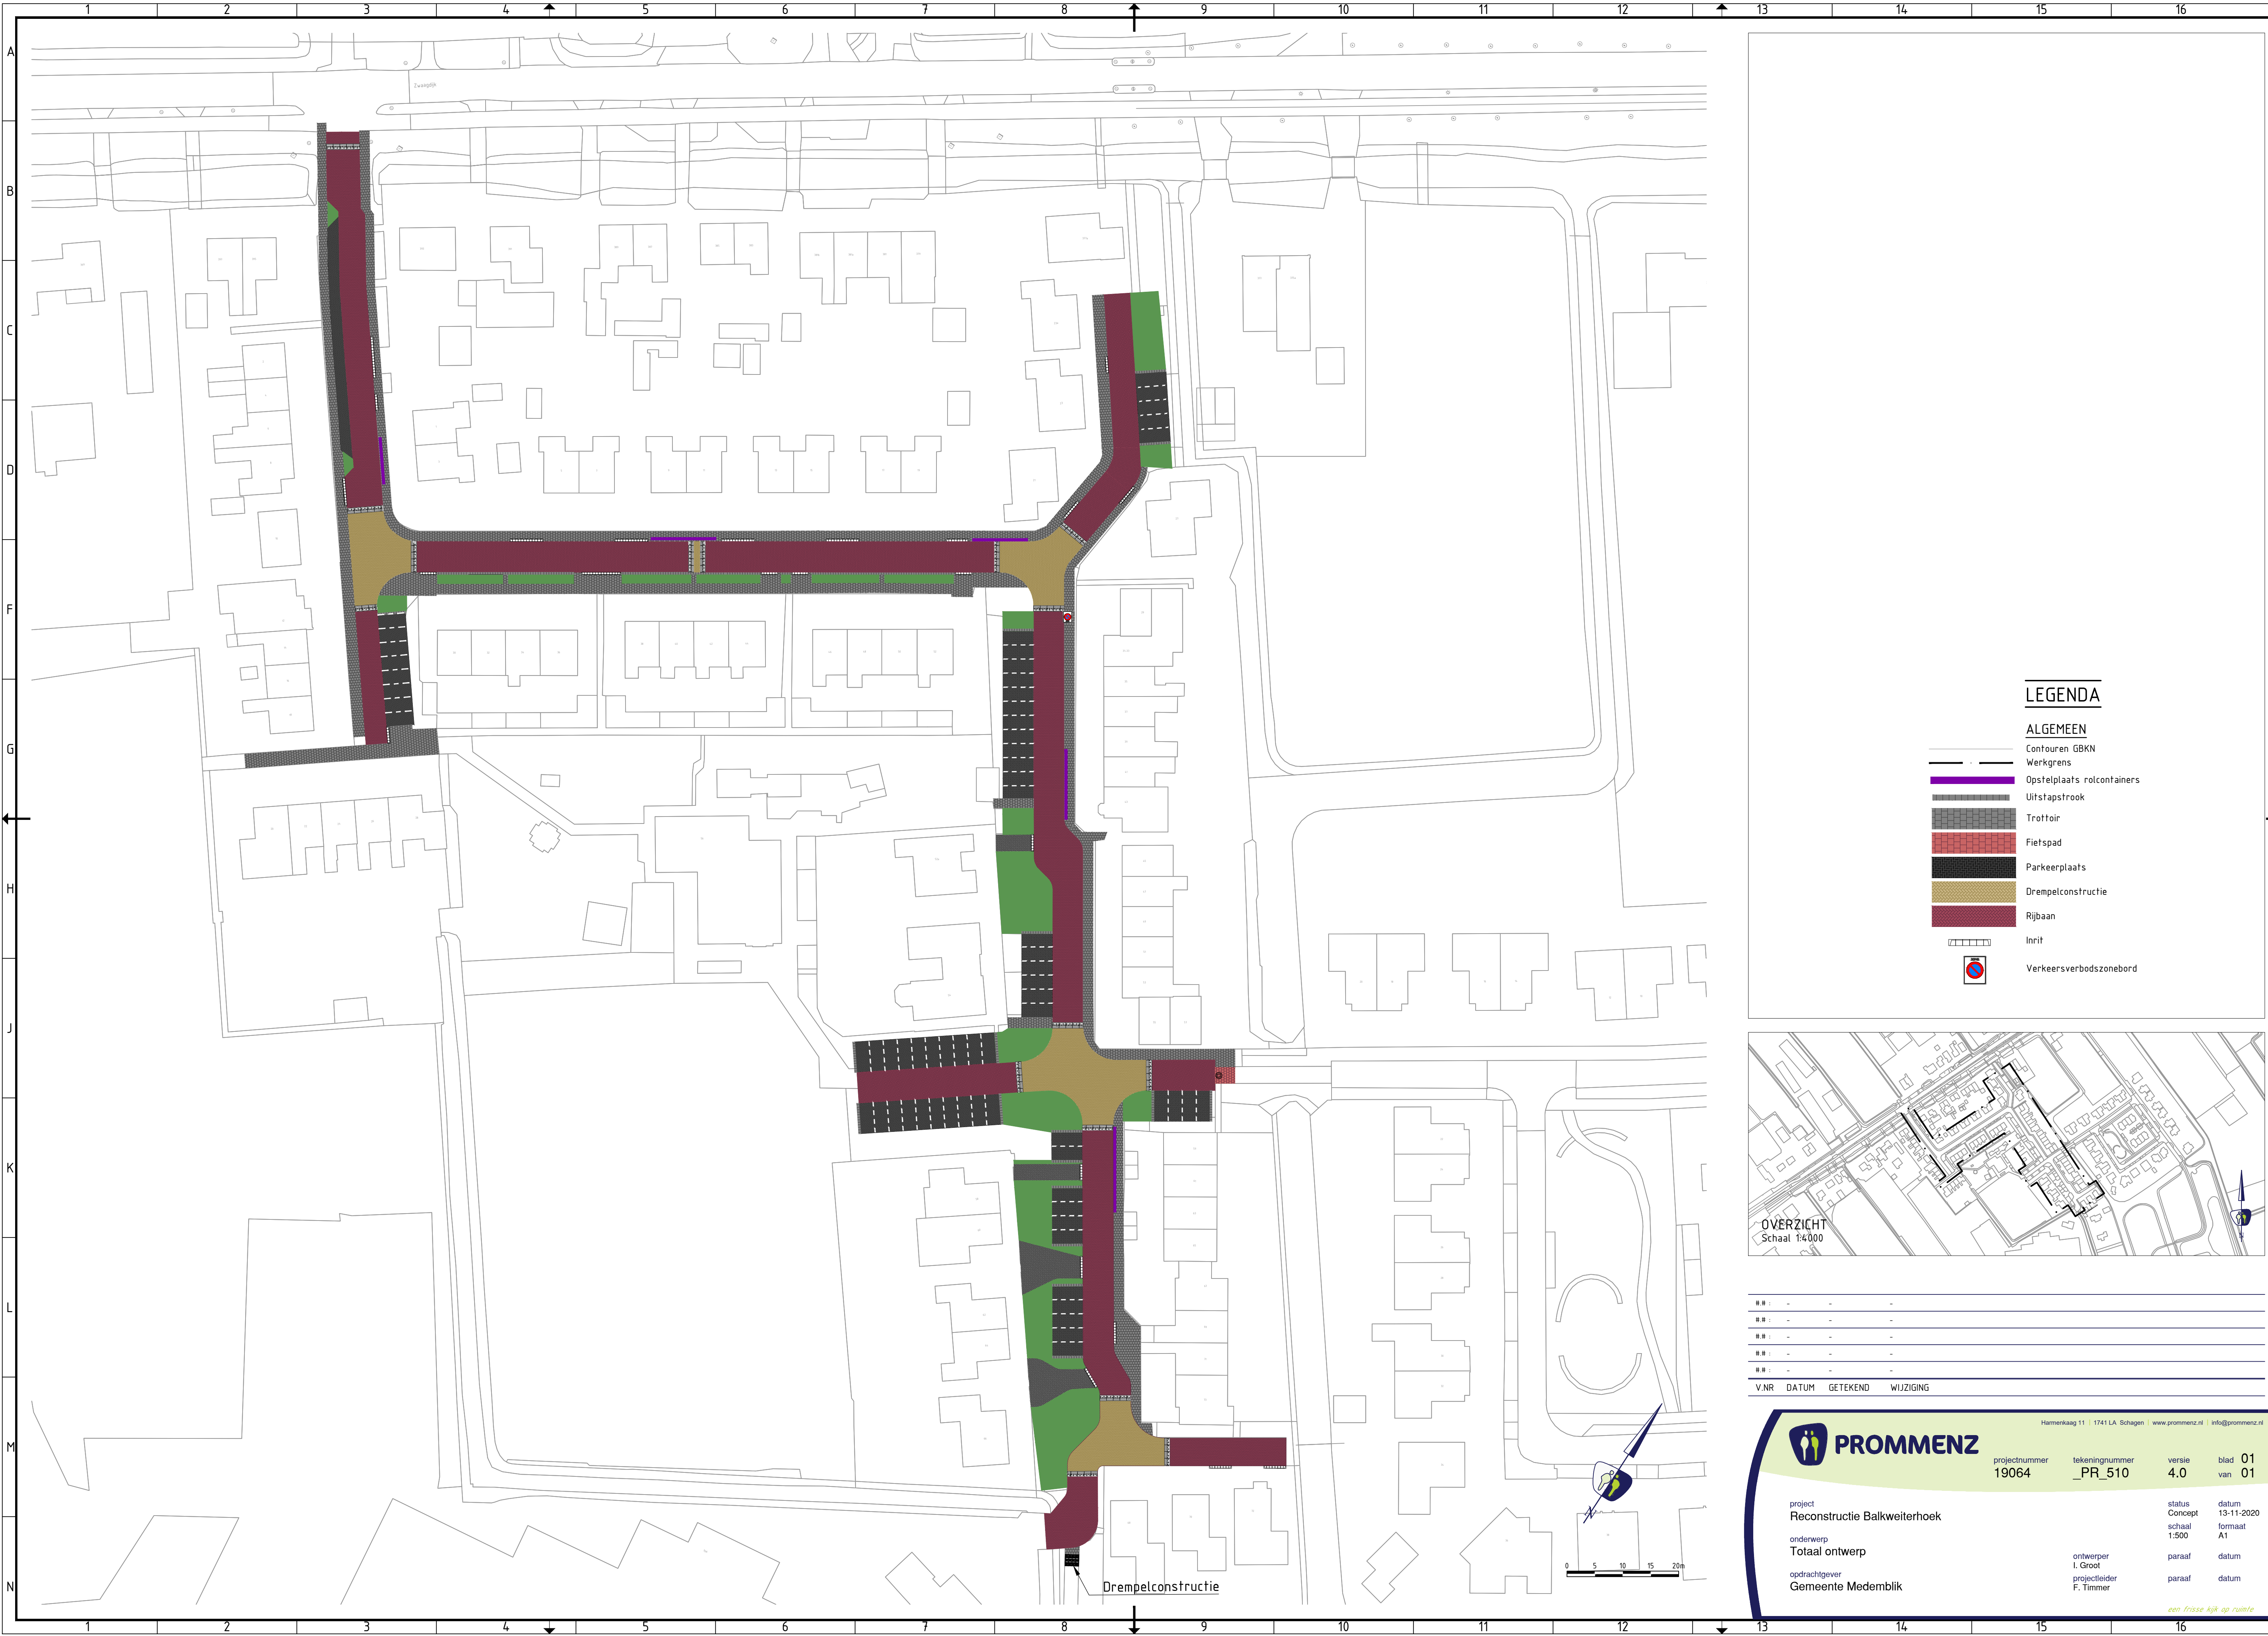

LEGENDA

ALGEMEEN

- Contouren GBKN
- Werkgrens
- Opstelplaats rolcontainers
- Uitstapstrook
- Trottoir
- Fietspad
- Parkeerplaats
- Drempelconstructie
- Rijbaan
- Inrit
- Verkeersverbodszonebord

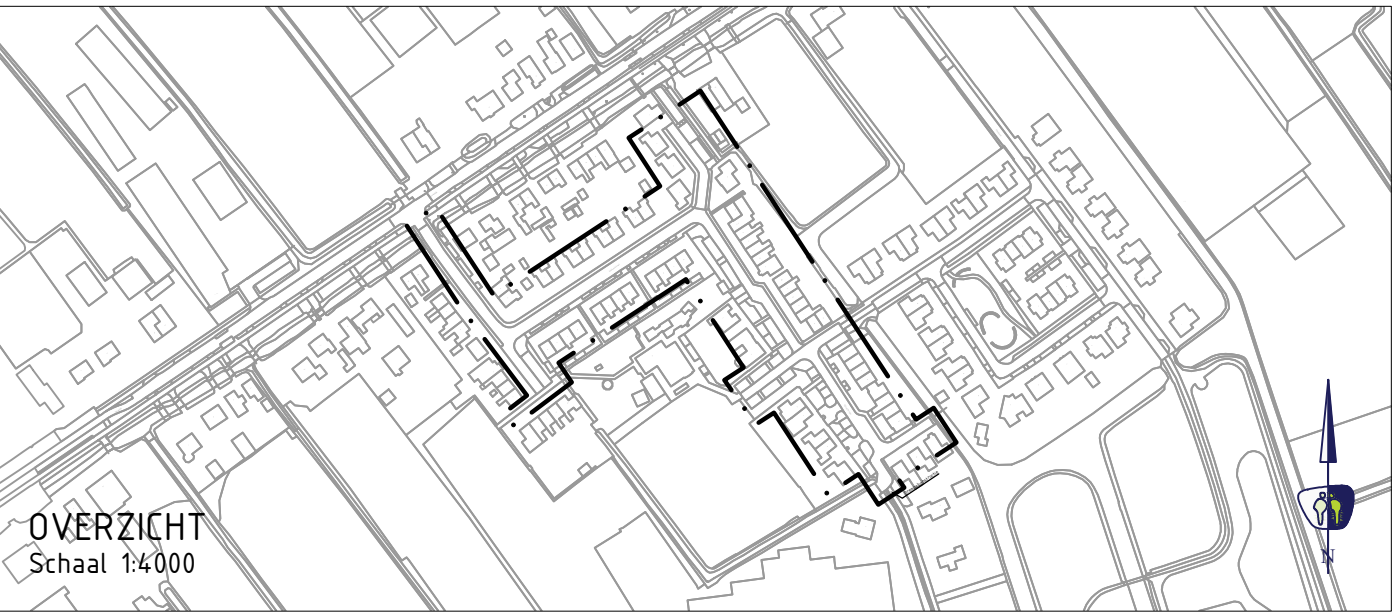

№	:	-	-	-
№	:	-	-	-
№	:	-	-	-
№	:	-	-	-
V.NR.	DATUM	GETEKEND	WIJZIGING	



Hammerkaag 11 | 1741 LA Schagen | www.prommenz.nl | info@prommenz.nl

projectnummer	tekeningnummer	versie	blad
19064	_PR_510	4.0	01
			van 01

project
Reconstructie Balkweiterhoek

onderwerp
Totaal ontwerp

opdrachtgever
Gemeente Medemblik

ontwerper
I. Groot

projectleider
F. Timmer

status
Concept

schaal
1:500

datum
13-11-2020

formaat
A1

paraaf

datum

een frisse kijk op ruimte