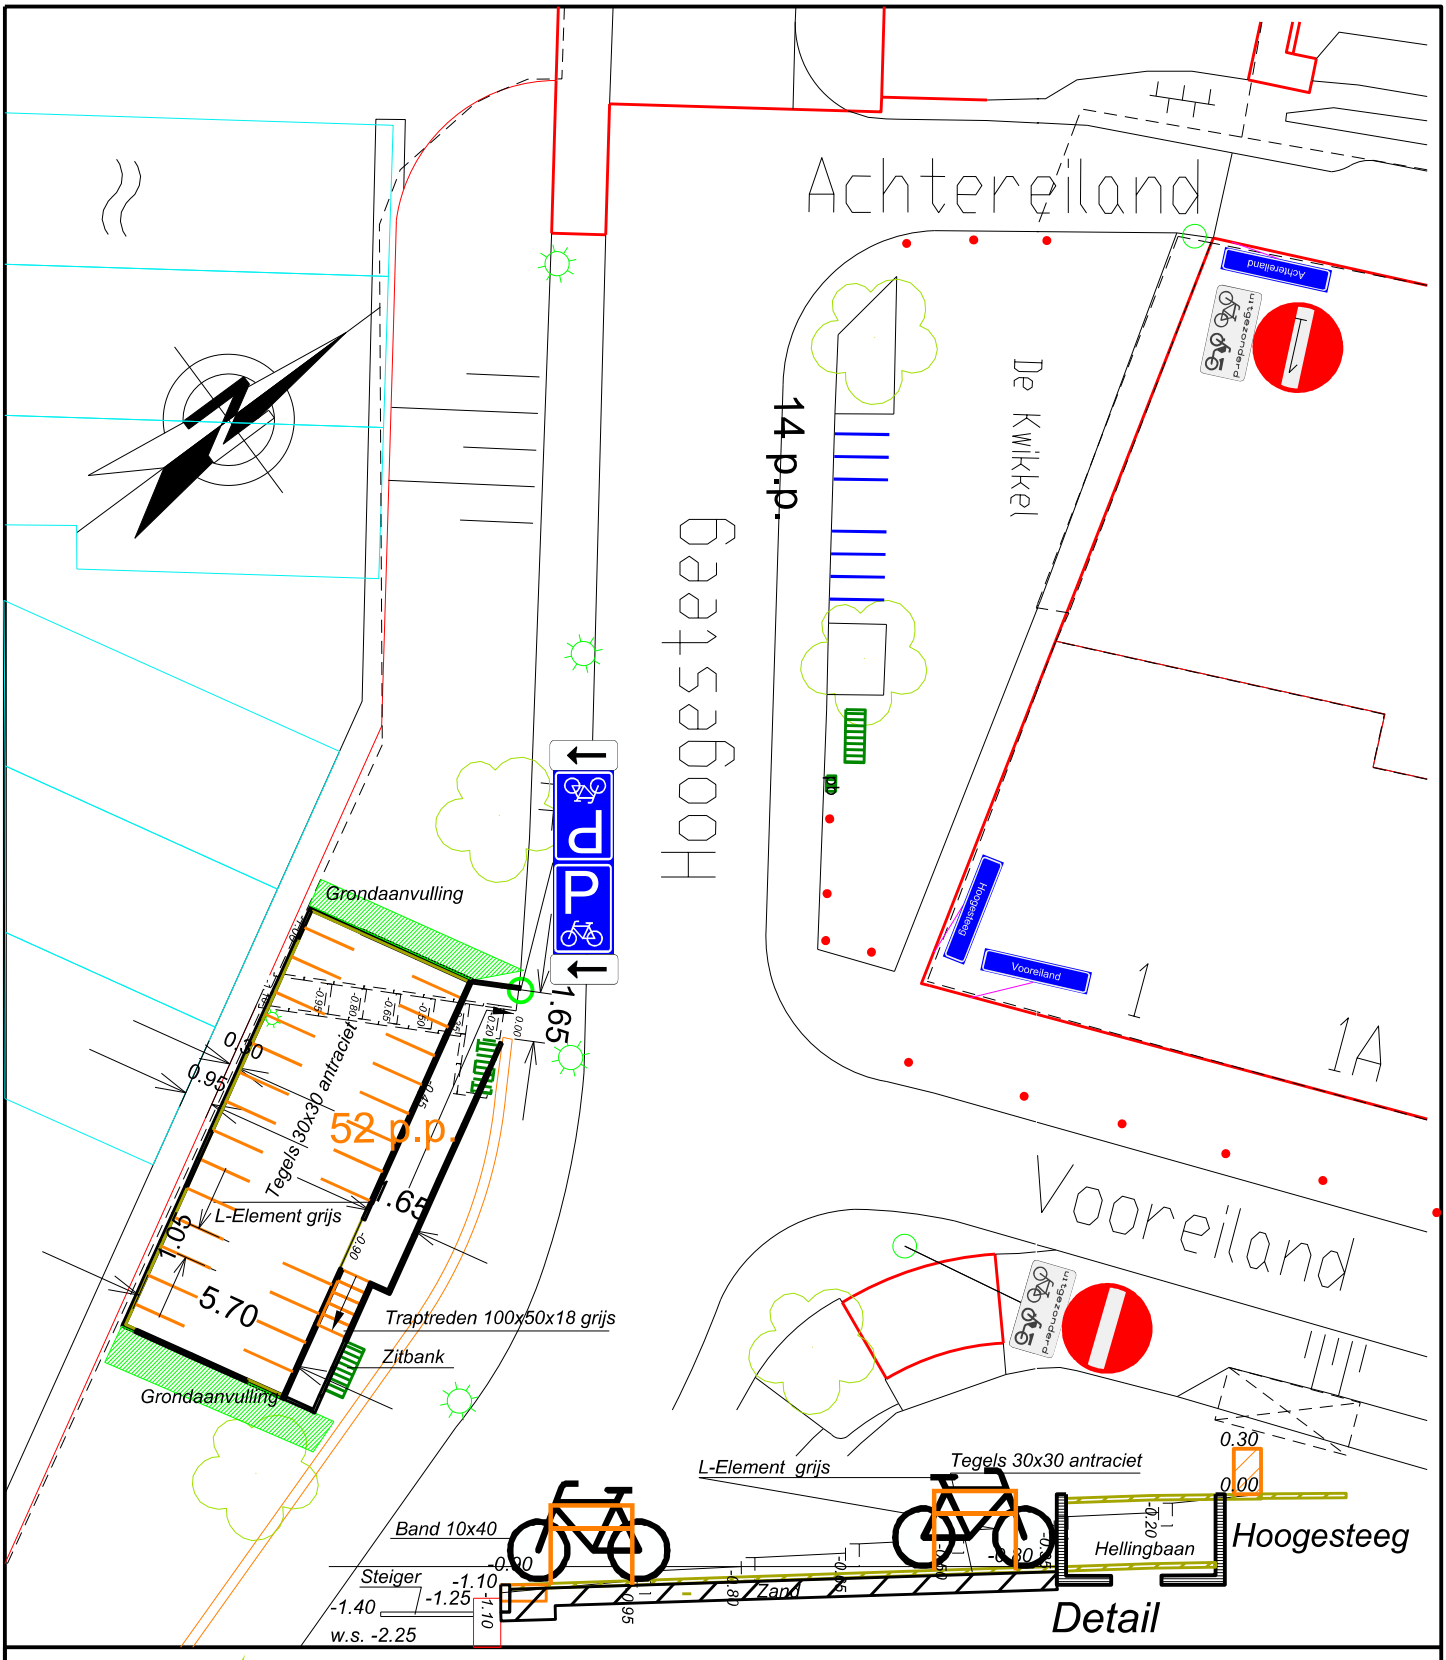


GEMEENTE Medemblik

Afdeling Openbare Ruimte
Gemeente Medemblik
Postbus 45
1687 ZG WOGNUM
Tel : 0229 - 85 60 00
Fax: 0229 - 85 69 99

Bezoekadres:
Dick Ketlaan 21
1687 CD WOGNUM
E-mail: info@medemblik.nl
Internet: www.medemblik.nl

Project:	Hoogesteeg te Medemblik			Formaat:	A4
Onderwerp:	Fietsparkeerplaatsen / Bestaand 14 / Uitbreiding 52			Schaal:	1:250
Get: R.V.	Datum get: 18-07-2019	Akk: Akk	Datum akk: //2012	Tek.nr.:	FP-08