


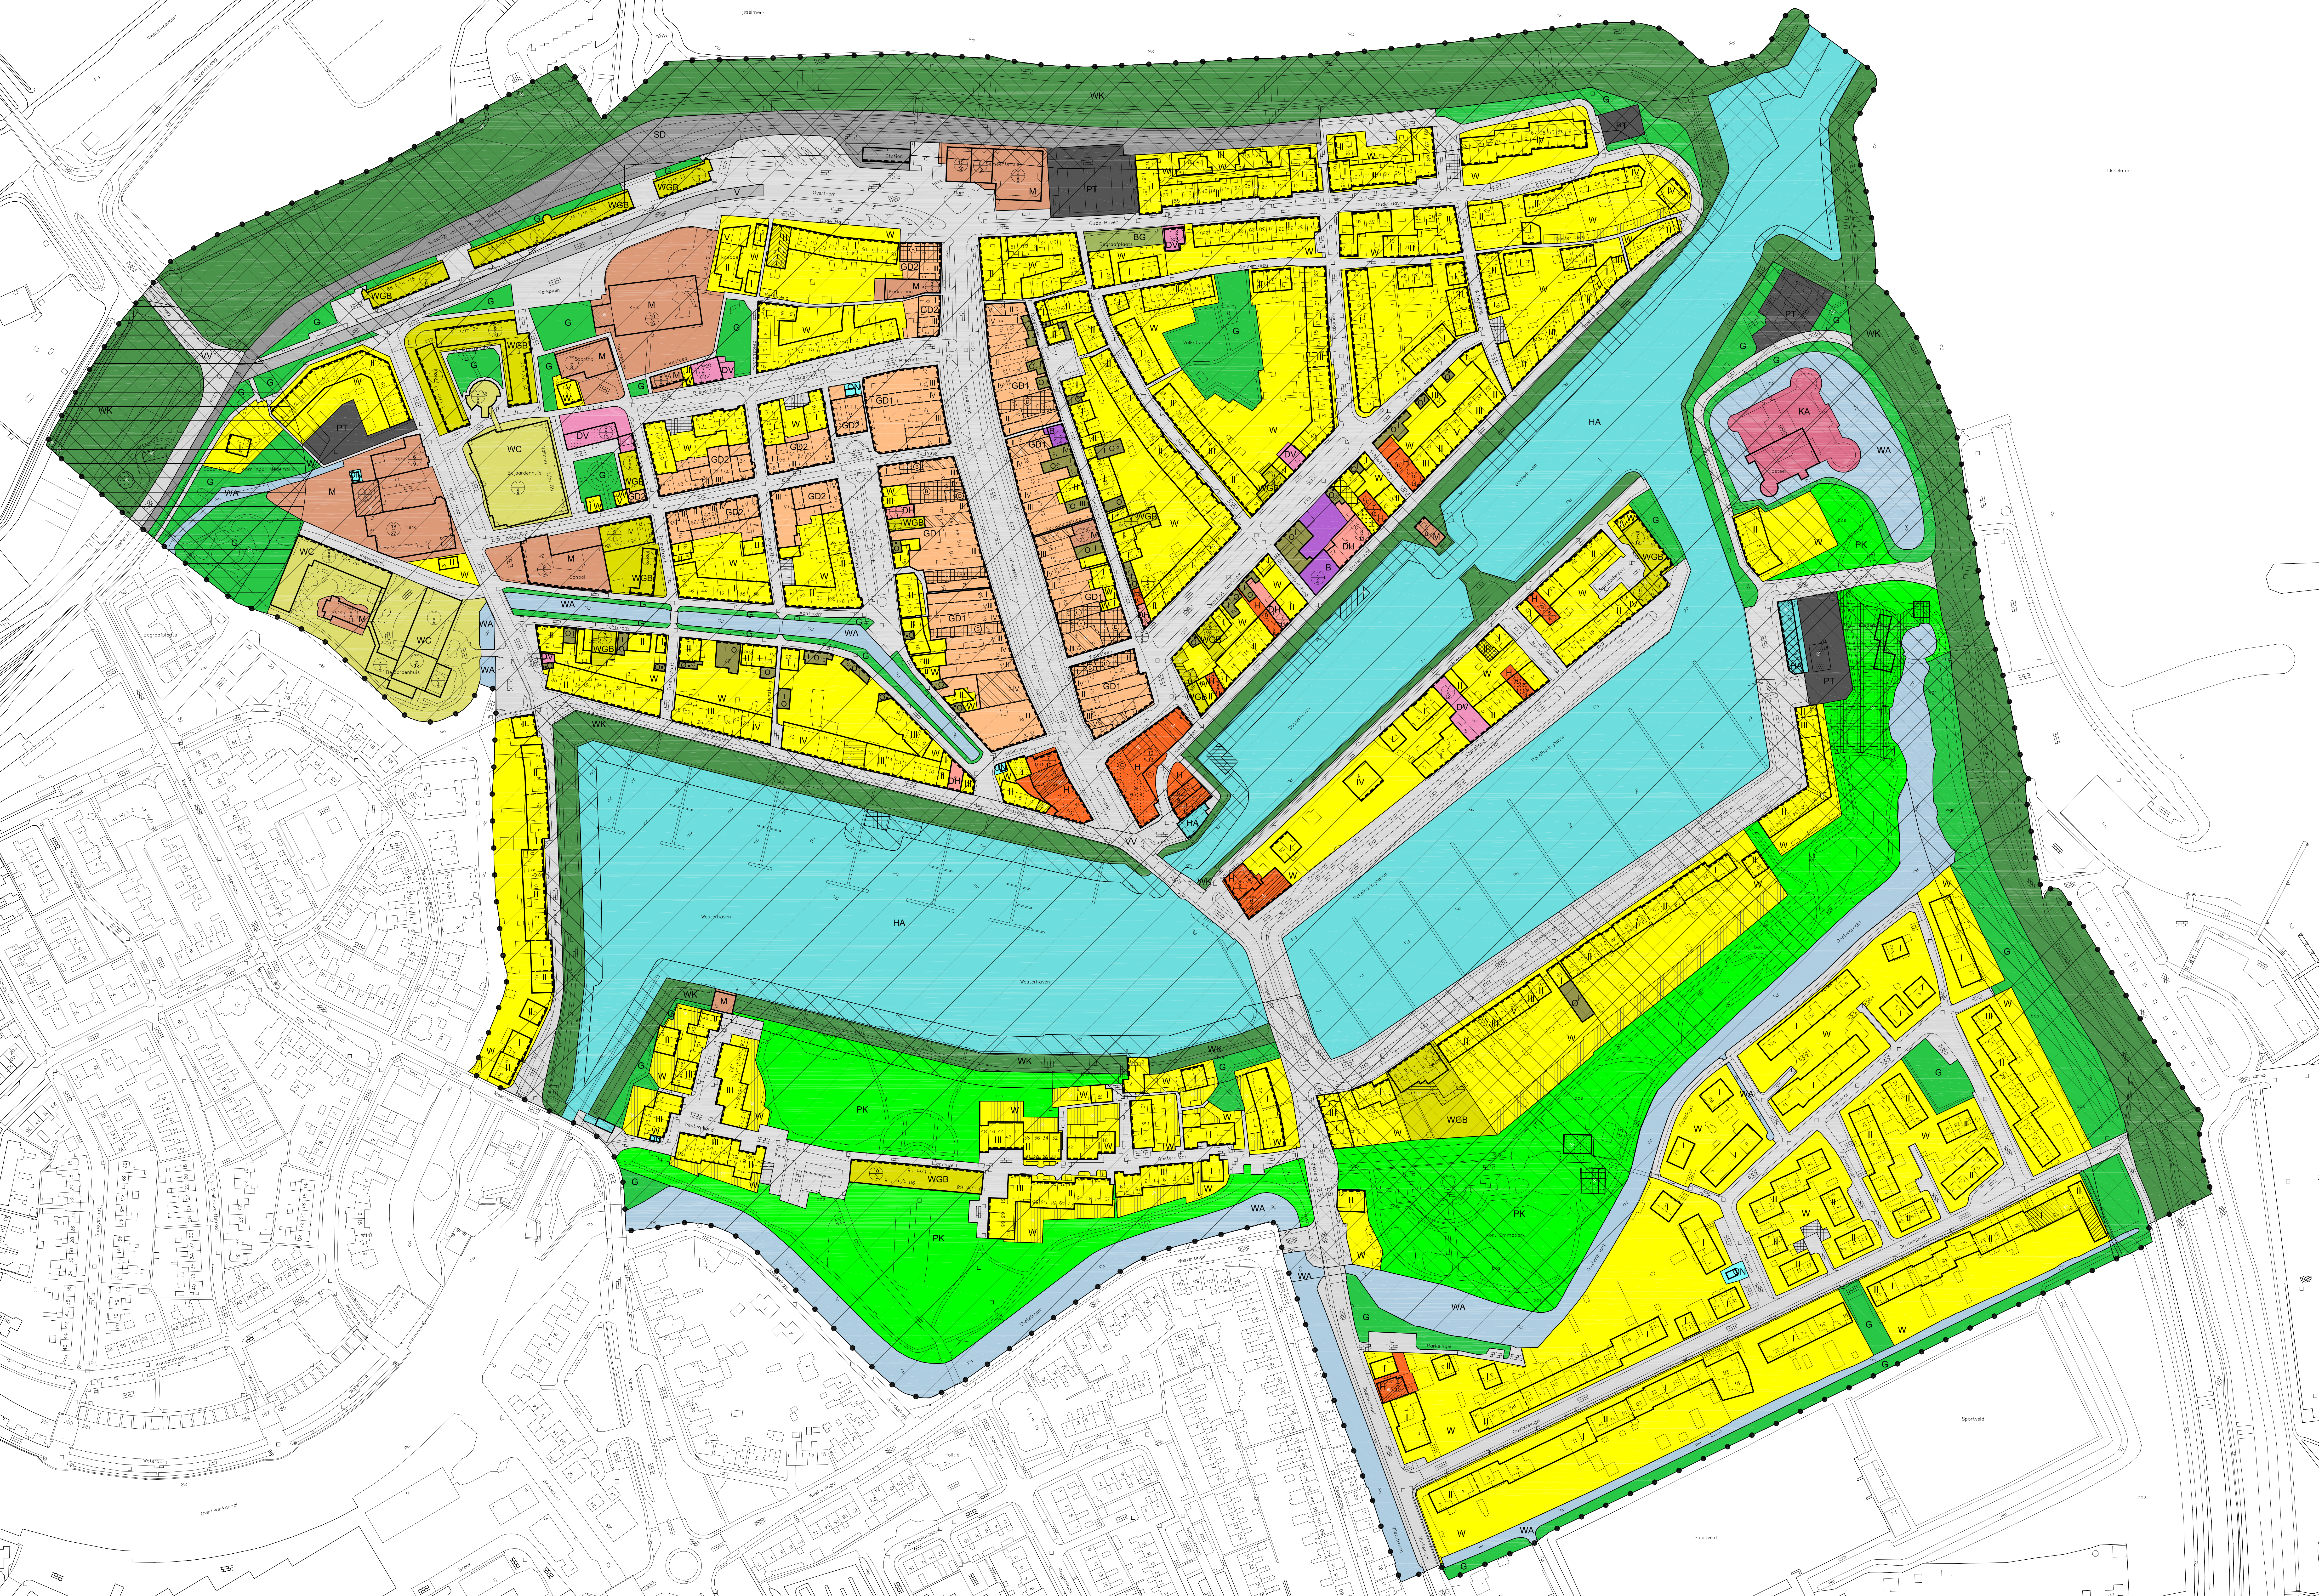

BESTEMMINGEN

W

WOONDOELEN

ondergrondse opslag toegestaan

bedrijf toegestaan

onderdoorgang

afwijkende maatvoering toegestaan

toilet- en douchevoorzieningen toegestaan

geen bijgebouwen toegestaan

kantoor toegestaan

detailhandel toegestaan

WGB

WOONGEBOUW

onderdoorgang

bijgebouwen toegestaan

WC

WOONCENTRUM

loopbrug toegestaan

GD1

GEMENGDE DOELEN 1

horeca toegestaan

categorie-aanduiding

dienstverlening toegestaan

GD2

GEMENGDE DOELEN 2

horeca toegestaan

categorie-aanduiding

DV

DOELEN VAN DIENSTVERLENING

museum toegestaan

onderdoorgang

M

MAATSCHAPPELIJKE DOELEN

dienstverlening toegestaan

loren toegestaan

wonen toegestaan

B

BEDRIJFSDOELEN

H

HORECADOELEN

categorie-aanduiding

dienstverlening toegestaan

detailhandel toegestaan

garagebedrijf toegestaan

hotel-restaurant toegestaan

hotel-persoon toegestaan

DH

DETAILHANDELSDOELEN

geen bijgebouwen toegestaan

O

OPSLAGDOELEN

KA

KASTEEL

ON

OPENBARE NUTSDOELEN

BG

BEGRAAFPLAATS

WK

WATERKERING

molen toegestaan

dienstverlening toegestaan

PK

PARK

kindertoezicht toegestaan

café-restaurant toegestaan

verenigingsgebouw toegestaan

G

GROENVOORZIENINGEN

PT

PARKEERTERRAIN

camperstandplaatsen toegestaan

VW

DOELEN VAN VERKEER EN VERBLIJF

garageboxen toegestaan

V

VERKEERSDOELEN

SD

SPOORWEGDOELEN

HA

HAVEN

gemengde functies toegestaan

woonschip toegestaan

drijvend havenkantoor toegestaan

bunkerschip toegestaan

sanitaire voorzieningen toegestaan

WA

WATER

4

5

6

7

8

9

10

11

12

13

14

15

16

17

18

19

20

21

22

23

24

25

26

AANVULLENDE BESTEMMINGEN

RUIMTELIJK, CULTUURHISTORISCH EN ARCHEOLOGISCH WAARDEVOL GEBIED

VRIJWARINGSZONE WATERKERING

LEIDINGEN

hoogspanningleiding

gasleiding

MOLENBOTOOP

27

28

29

30

VERKLARING

BESTEMMINGSGRENS

BOLWEGRENS

GEVELBOLWEGRENS

MAXIMALE GOOTHOOGTE

MAXIMALE BOLWEGHOOGTE

ONDERGROND ONTLEEND AAN DE GRON

GRENS VAN HET PLAN

GEMEENTEGRENS TEvens PLANGRENS

SCHIEDINGSLIN BOLWEGKLASSE

BOUWSCHEMA 1 WOONDOELEN

bouwklasse	goothoogte	bouwhoogte
	maximaal	maximaal
I	4,0 m	9,0 m
II	7,0 m	10,0 m
III	8,0 m	13,0 m
IV	9,0 m	14,0 m
V	--	8,0 m

BOUWSCHEMA 2 GEMENGDE DOELEN 1 EN 2 EN OPSLAGDOELEN

bouwklasse	bouwklasse	goothoogte	goothoogte	bouwhoogte
	symbol	minimaal	maximaal	maximaal
I	•	2,5 m	4,0 m	9,0 m
II	•	3,5 m	5,0 m	9,0 m
III	•	4,5 m	7,0 m	12,0 m
IV	•	6,5 m	9,0 m	14,0 m
V	•	8,5 m	12,0 m	15,0 m

Aldus vastgesteld in de raadsvergadering van 8 december 2008

GEMEENTE MEDEMBLIK
BESTEMMINGPLAN MEDEMBLIK - BINNENSTAD

schaal 1:1000

code 03-41-08

22-01-09

glt_AEK

formaat 1890 x 900 mm

buro wijn bv

stads state

ringweg 98

postbus 81

8062 Z Lierkerk

tel. 056-256205

fax 056-256104

e-mail info@burowijn.nl

internet http://www.burowijn.nl

© 2009

alle rechten voorbehouden