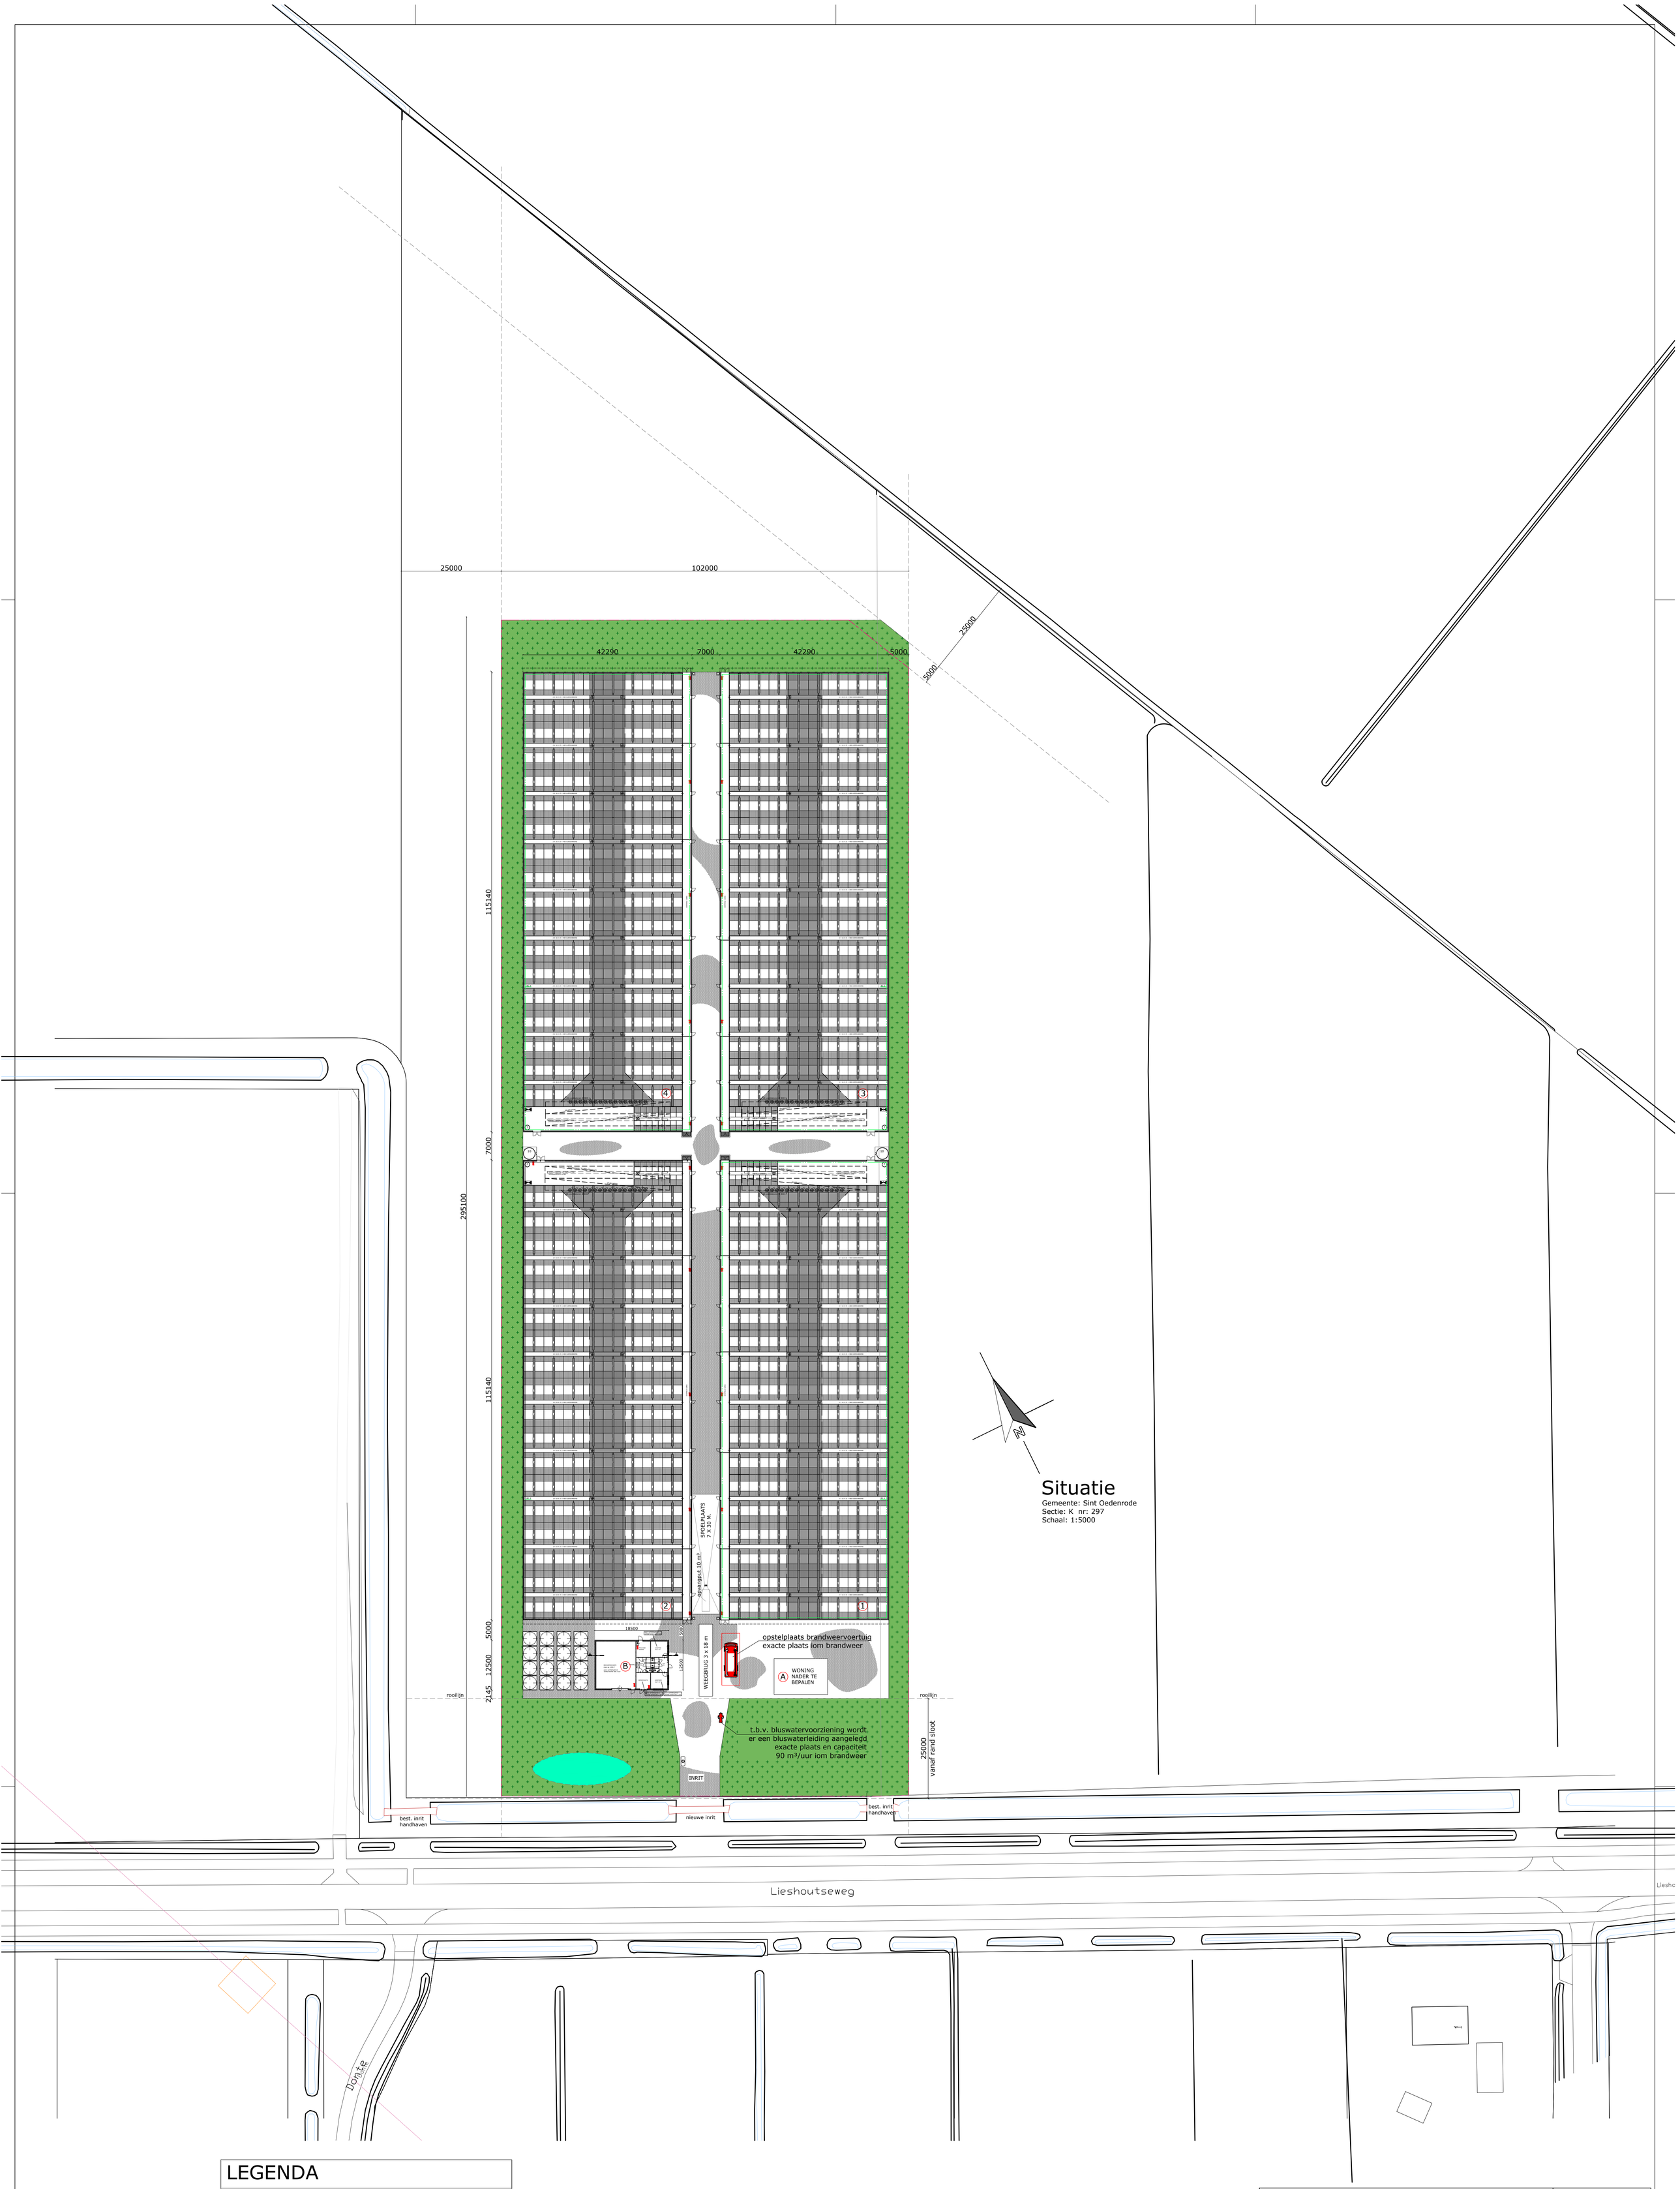


Situatie

Gemeente: Sint Oedenrode
Sectie: K nr: 297
Schaal: 1:5000

LEGENDA

- BOUWBLOK 29932 M²
- BEPLANTING/GROEN 6042 M²
- VIJVER/WATERBERGING 152 M²

LEGENDA GEBOUWEN

Nr.	Benaming	Aantal / soort dieren	RAV	mest m³
A.	Woning	-	-	
B.	Bijgebouw/opslag/werkplaats			
1.	Varkensstal	4420 vleesvarkens	D3.2.15.4	4500 m³
2.	Varkensstal	4420 vleesvarkens	D3.2.15.4	4500 m³
3.	Varkensstal	4420 vleesvarkens	D3.2.15.4	4500 m³
4.	Varkensstal	4420 vleesvarkens	D3.2.15.4	4500 m³

maten in het werk controleren!!!

project: Bouw varkensbedrijf aan de Lieshoutseweg te Sint Oedenrode

opdrachtgever: A.M.W. Verhagen
Dorshout 45
5462 GM Veghel

onderdeel: Perceel met bouwblok en beplanting/groen

Postbus 300
5340 AH Oss

Tel: 088-4882929
Fax: 088-4882910
Mail: mail@exlan.nl
Site: www.exlan.nl

agrifirm exlan

getekend:	JvS
datum:	20-04-2016
wijzigingsdatum	A: 19-05-2016
B: 27-05-2016	C: 18-07-2016
D: 01-09-2016	E: 29-09-2016
F: 18-05-2017	G:
schaal:	1 : 500
formaat:	A0
projectnr.:	EX.14.2197
projectleider:	EV
tekeningnr.:	S-01