


# Zijtaart

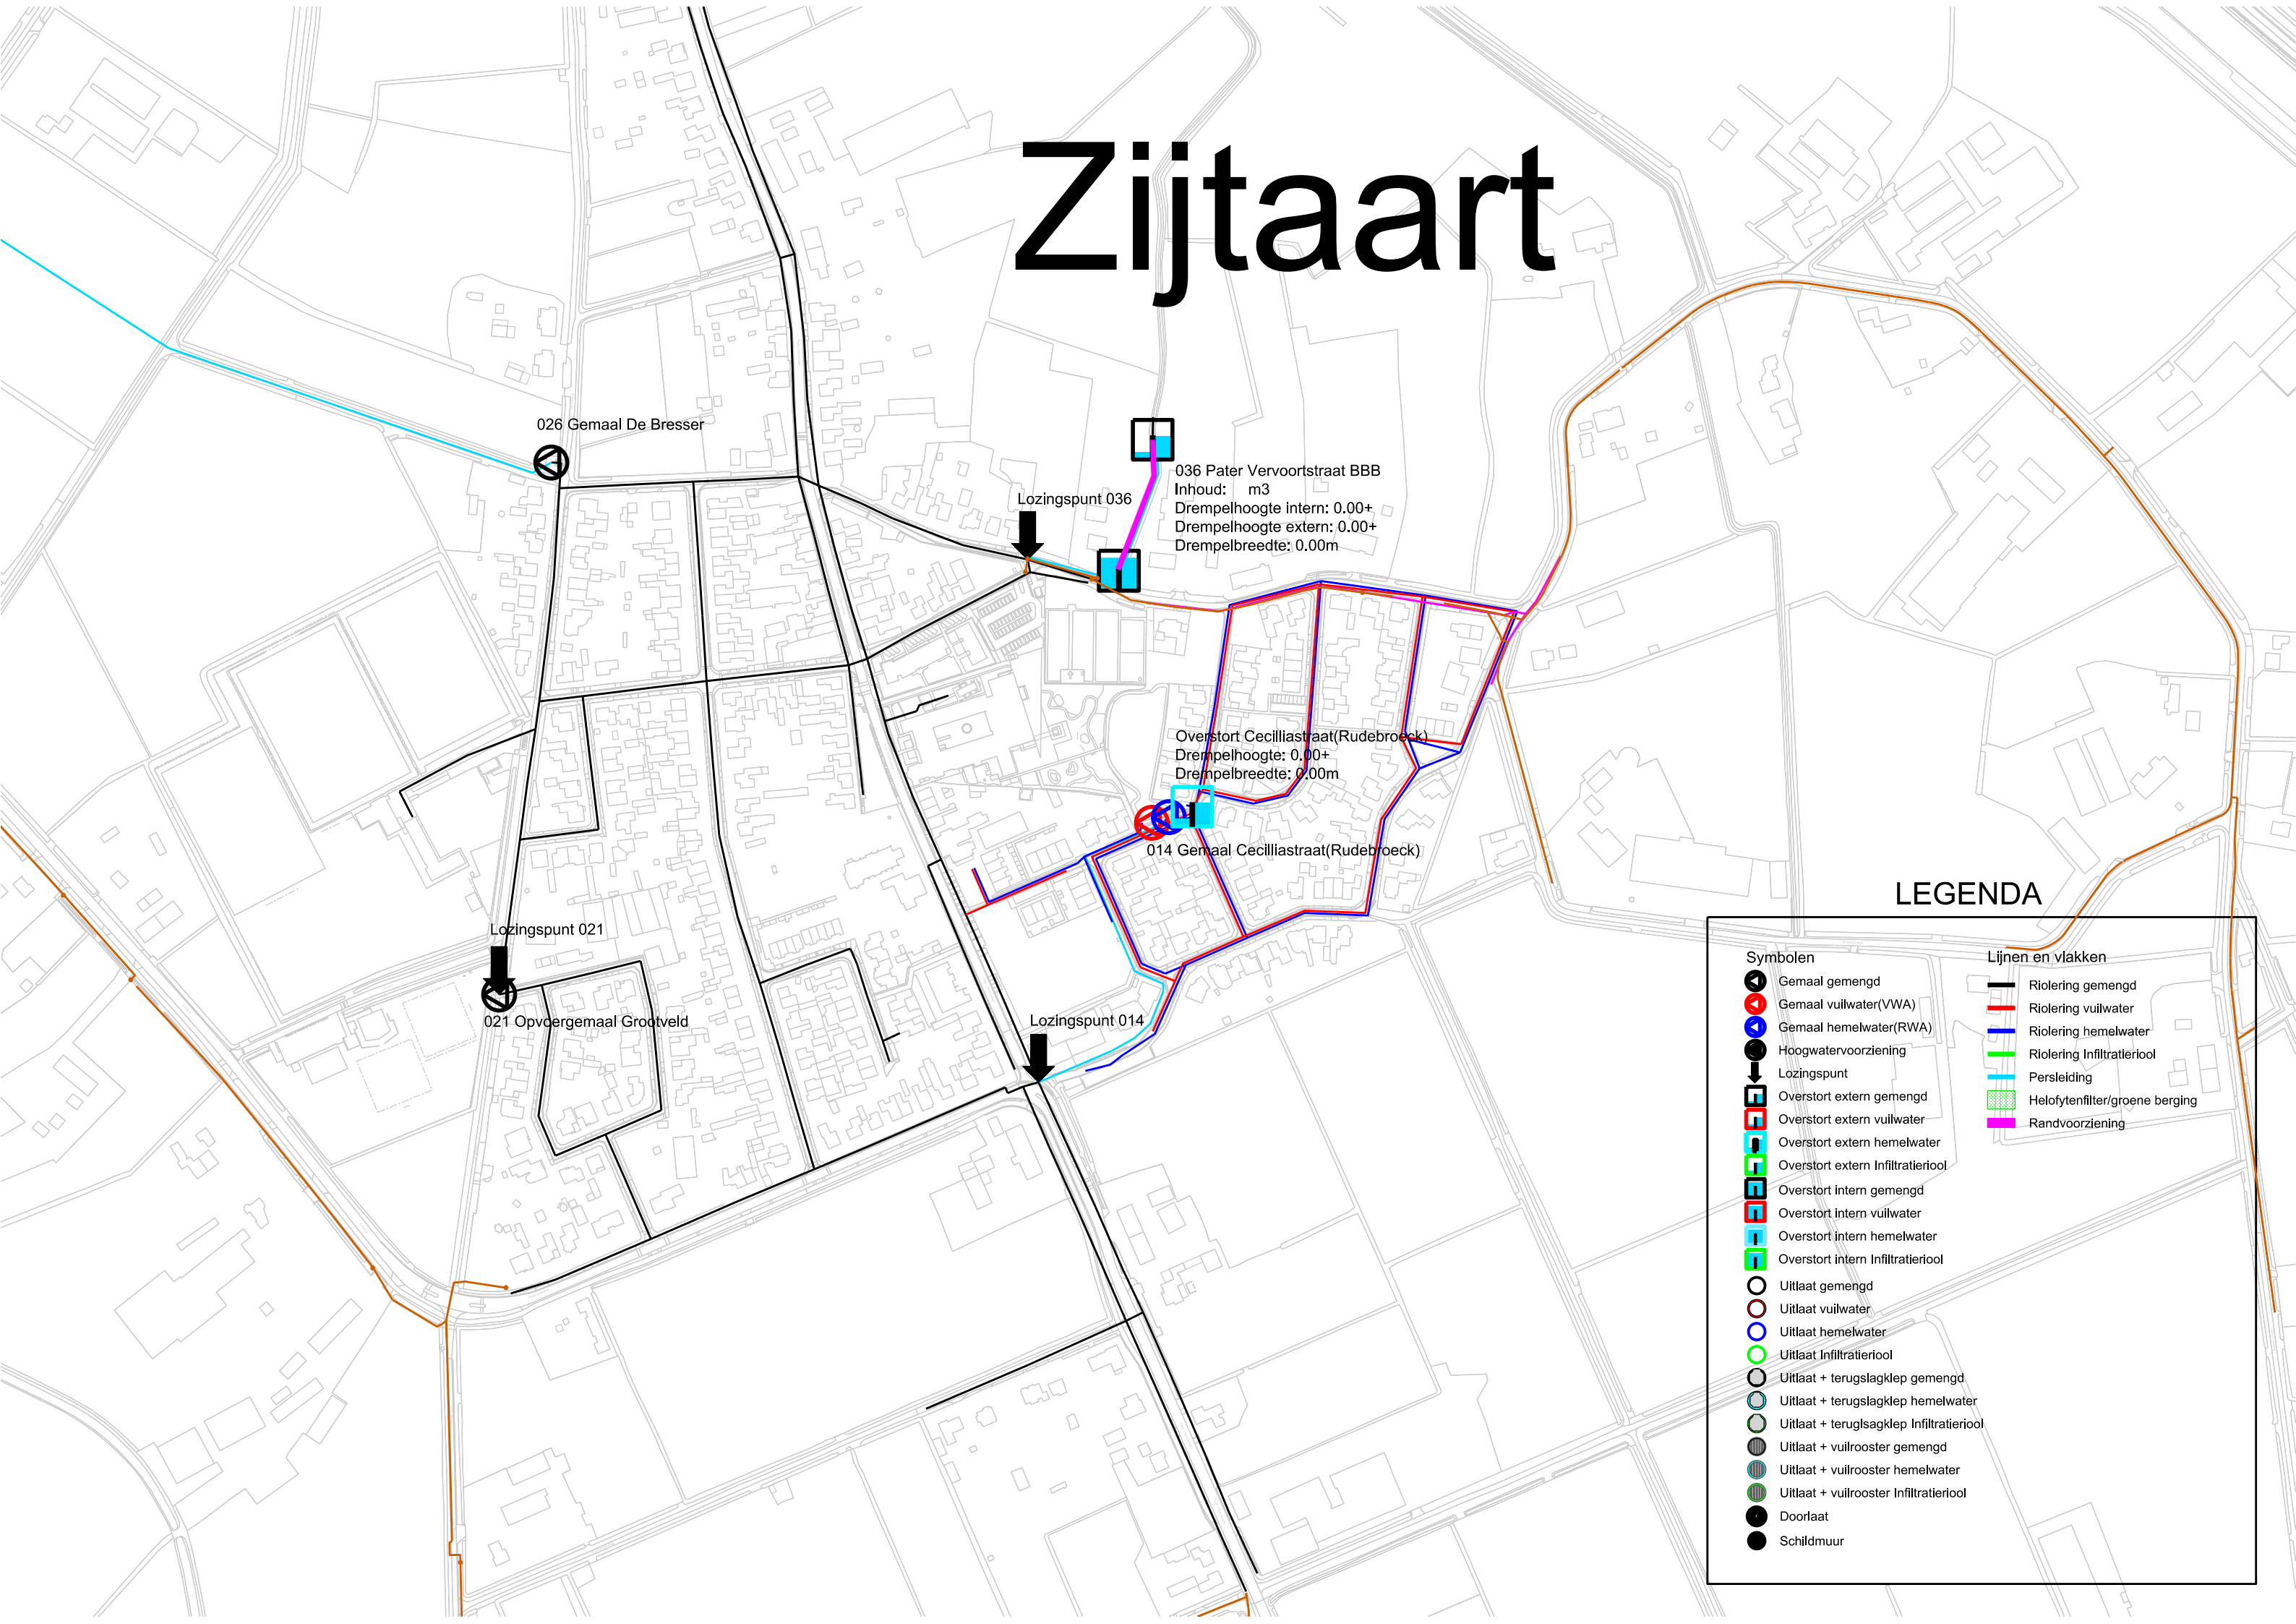

## LEGENDA

### Symbolen

- Gemaal gemengd
- Gemaal vuilwater(VWA)
- Gemaal hemelwater(RWA)
- Hoogwatervoorziening
- Lozingspunt
- Overstort extern gemengd
- Overstort extern vuilwater
- Overstort extern hemelwater
- Overstort extern Infiltratierool
- Overstort intern gemengd
- Overstort intern vuilwater
- Overstort intern hemelwater
- Overstort intern Infiltratierool
- Uitlaat gemengd
- Uitlaat vuilwater
- Uitlaat hemelwater
- Uitlaat Infiltratierool
- Uitlaat + terugslagklep gemengd
- Uitlaat + terugslagklep hemelwater
- Uitlaat + terugslagklep Infiltratierool
- Uitlaat + vuilrooster gemengd
- Uitlaat + vuilrooster hemelwater
- Uitlaat + vuilrooster Infiltratierool
- Doorlaat
- Schildmuur

### Lijnen en vlakken

- Riolering gemengd
- Riolering vuilwater
- Riolering hemelwater
- Riolering Infiltratierool
- Persleiding
- Helofytenfilter/groene berging
- Randvoorziening