


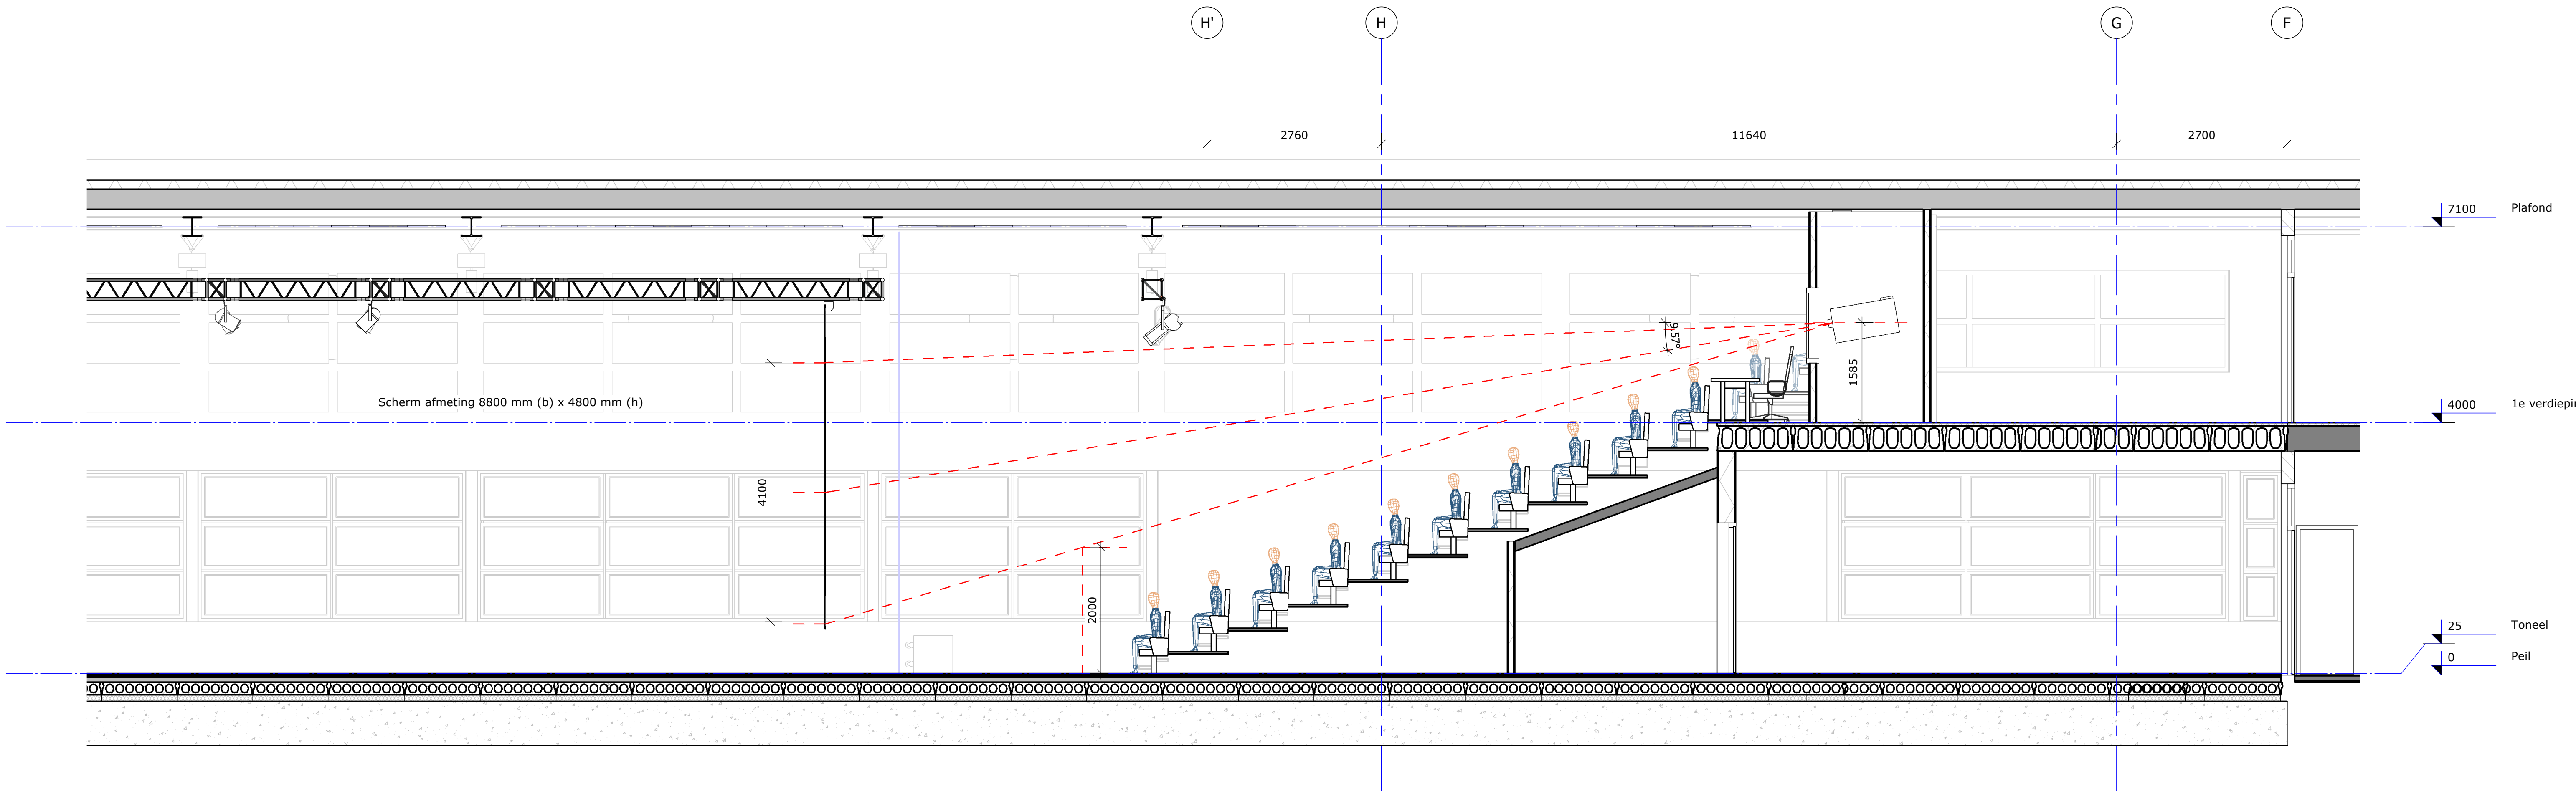

Langsdoorsnede Projectie