


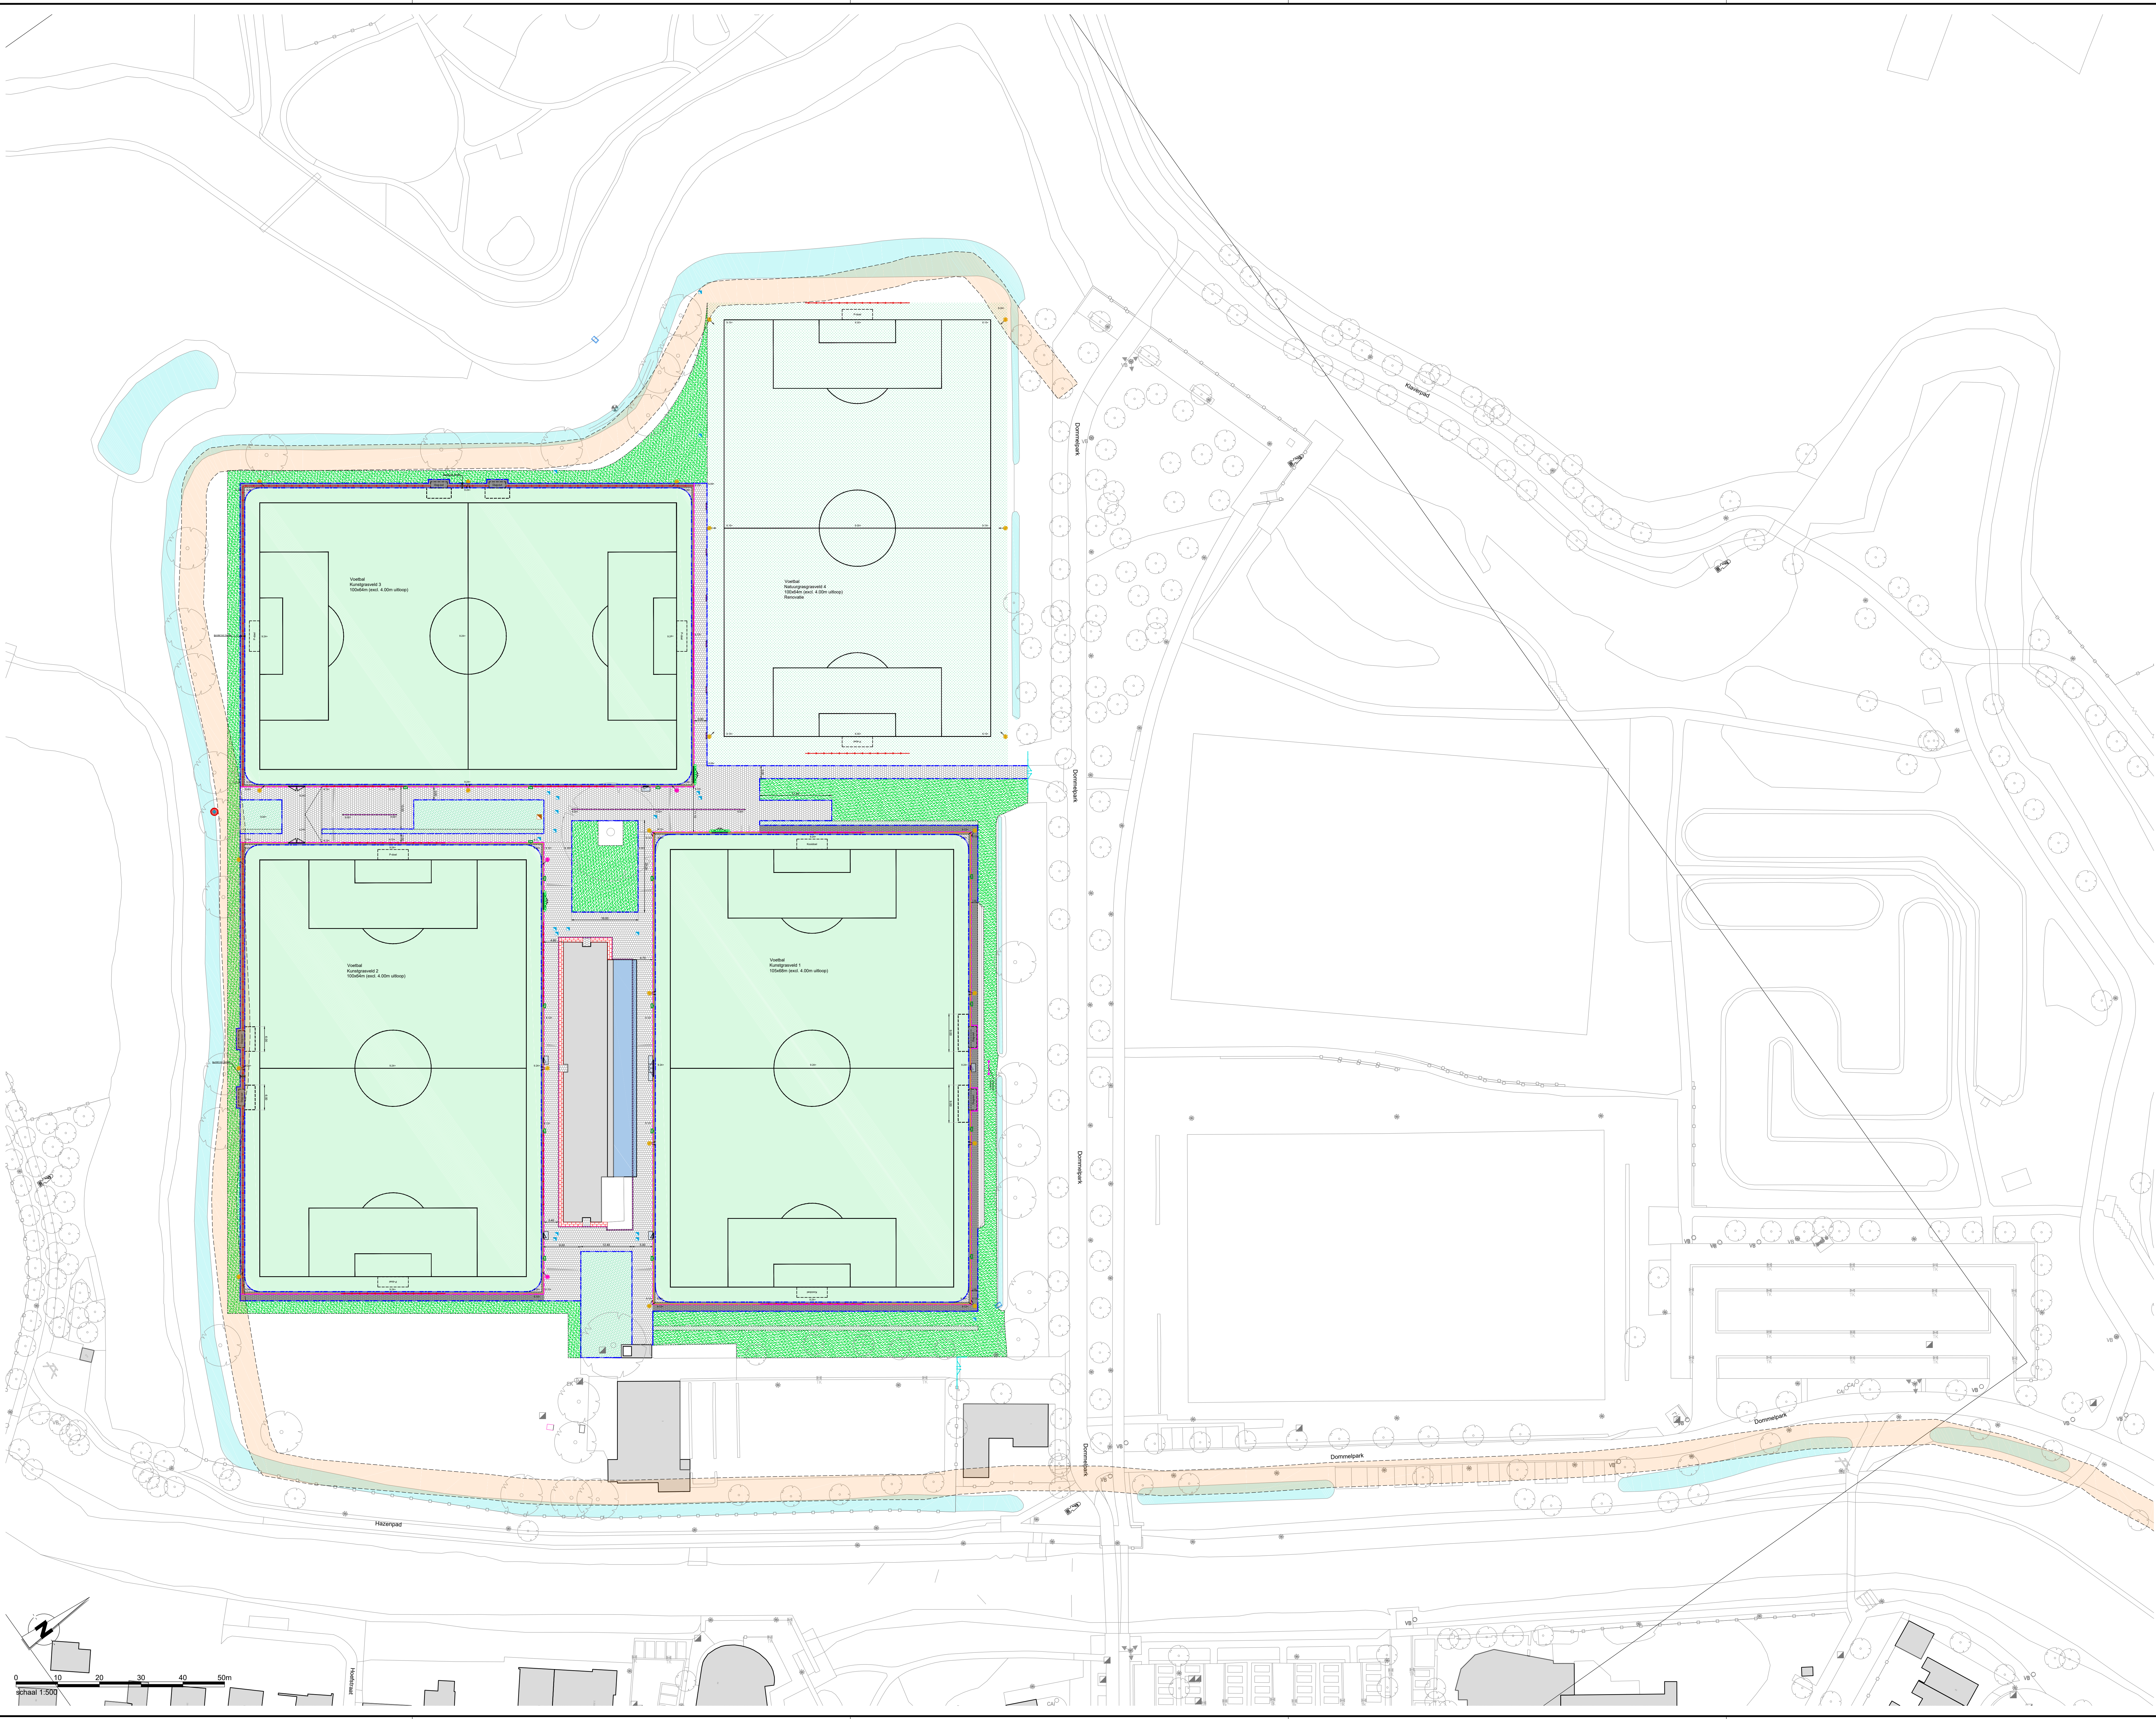

Bestaande bebouwing

Overkapping tribune

Betontegels  
Afm. 600x600mm  
Hefbeemverband, kleur: antraciet

Betontegels  
Afm. 600x600mm  
Hefbeemverband, kleur: antraciet

Betonsstraatstenen KF  
Afm. 210x150mm  
Elsbeemverband, kleur: antraciet

Opaluitband  
Afm. 100x200mm

Opaluitband  
Afm. 100x300mm

Traprede beton  
Afm. 600x200x100mm

Inritblokken  
Afm. 400x100x200mm

Gras

Haag

Sierplantsoen

Kunstgras

Natuurgras

Sportverlichting  
incl. 1 armatuur per lichtmast

Sportverlichting  
incl. 2 armaturen per lichtmast

Sportverlichting incl. LED spot  
incl. 1 armatuur per lichtmast

Sportverlichting incl. LED spot  
incl. 2 armaturen per lichtmast

Spelerspoort

Onderhoudspoort

Overstaphek

Dug-out  
Afm. 400x1000mm

Dug-out  
Afm. 600x2000mm

P-deel

Kooiboel

Prullenbak  
Barmens 70 liter

Walk-off mat  
verschuivende afmetingen

Leunhekwerk

Ballenvanger  
hoogte 2,50 m

Dubbele poort  
breedte 4,00 m

Hekwerk  
hoogte 1,80 m

Roostergoot

Putdeksels

Putdeksels  
Verzamelput

Beschermszone

Uitstroomb voorziening

Slokop put

Overzicht van de situatie

MEIERIJSTAD

TopGrass  
sports play + landscaping

Meierijstad

Sportvelden sportpark De Neul

Definitief ontwerp

Tekenaar : R. Bouden

Projectleider : J. v.d. Ven

Datum : 09-03-2018

Schaal : 1:500

Formaat : A0

Aantal bladen : 2

Blad : 2

Tekening Nr. : D-01-C