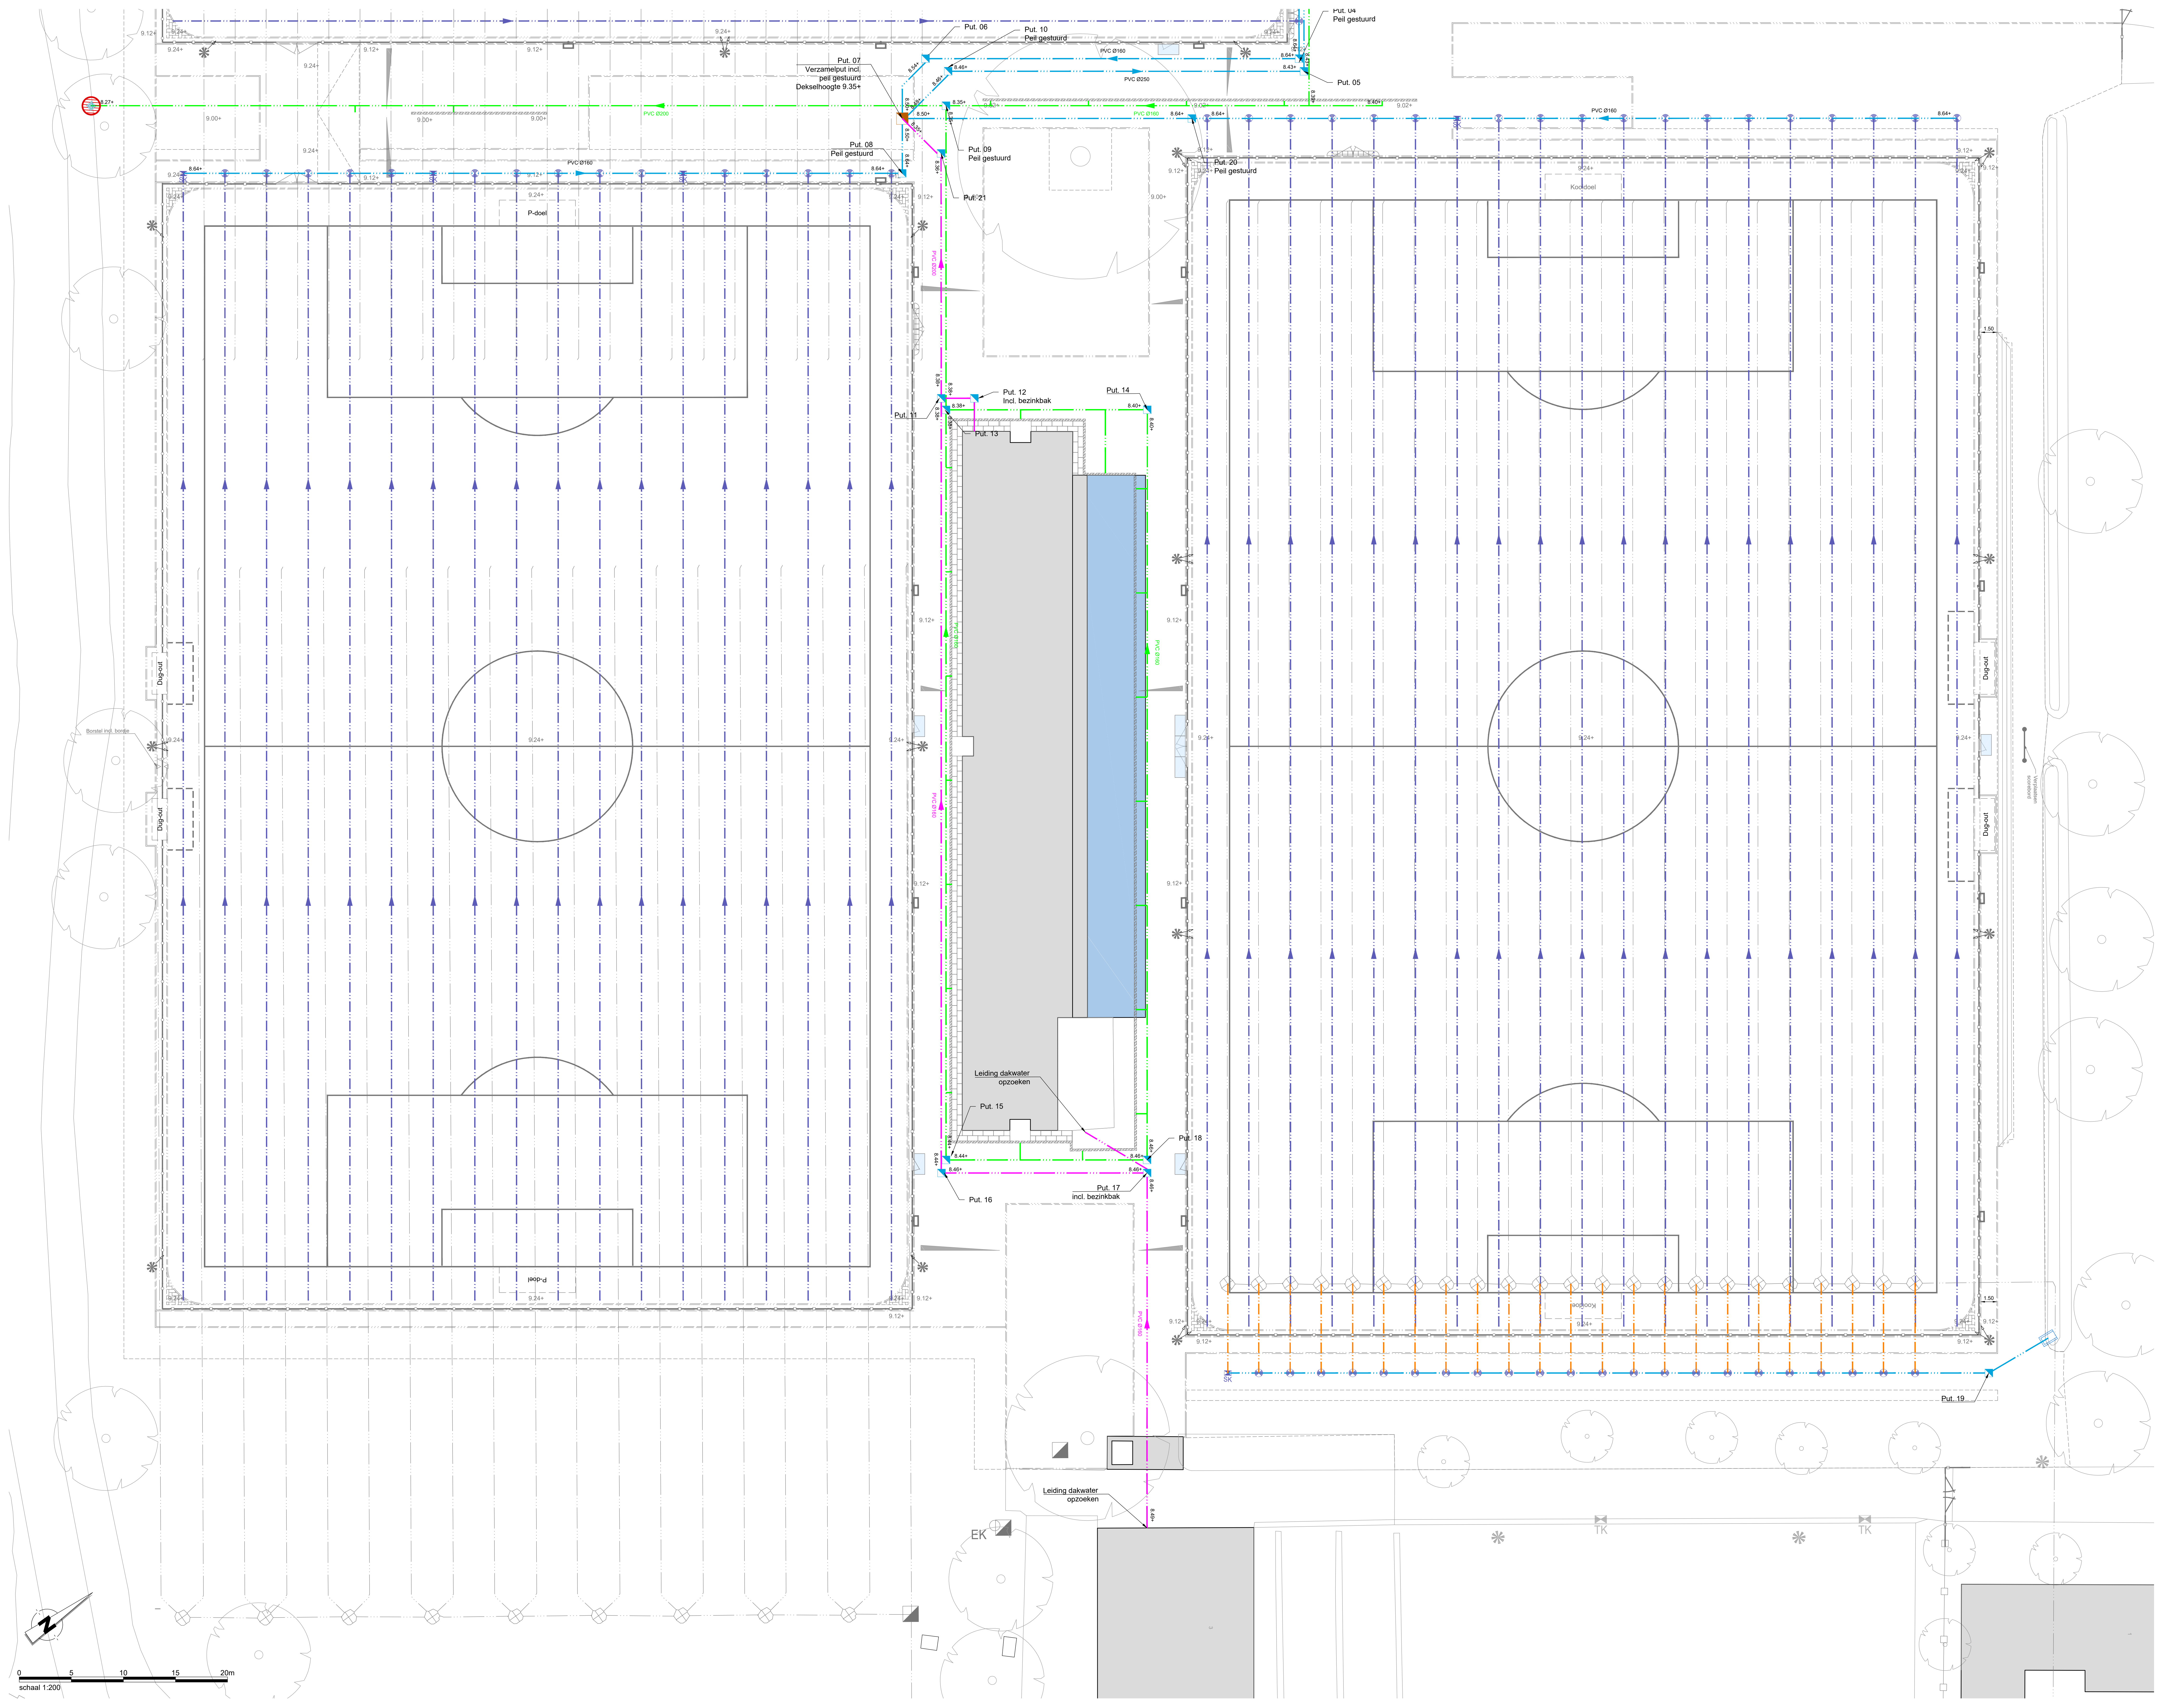

Algemeen

57	**Bestaande bebouwing**
	Overkapping tribune

Drainage

	Doorspuitput (Drain)
PP Ø80	**Drainage** Incl. materiaal en leidingdiameter
SK	**Combinatie put** Combinatie van doorspuitpunt met drainput met kolkkop
PVC Ø160	**Verzamelleiding drainage** Incl. materiaal, leidingdiameter en stroomrichting
PP Ø80	**Verlengen drainage** Incl. materiaal en leidingdiameter

Riool

PVC Ø200	**Rioolstreng vanaf verzamelput** Incl. materiaal, leidingdiameter en stroomrichting
	Put diverse soorten
	Verzamelput
PVC Ø160	**Rioolstreng t.bv. verharding** Incl. materiaal, leidingdiameter en stroomrichting
PVC Ø160	**Rioolstreng t.bv. dakwater** Incl. materiaal, leidingdiameter en stroomrichting

Overig

	Persleiding T.b.v. pompput
	Slokop
	Uitstroomvoorziening

Overzicht van de situatie

Sportvelden sportpark De Neul

Ondergrondse infrastructuur

D		
C		
B		
A		
Wijzigingen		

Tekenaar : R. Bouten
Projectleider : J. v.d.Ven
Datum : 06-03-2018
Schaal : 1: 200
Formaat : A0+
Aantal bladen : 2 Blad : 1
Tekening Nr. : D-02-C01

bestand: 17NW52205e (D-02-C Watersysteem).dwg