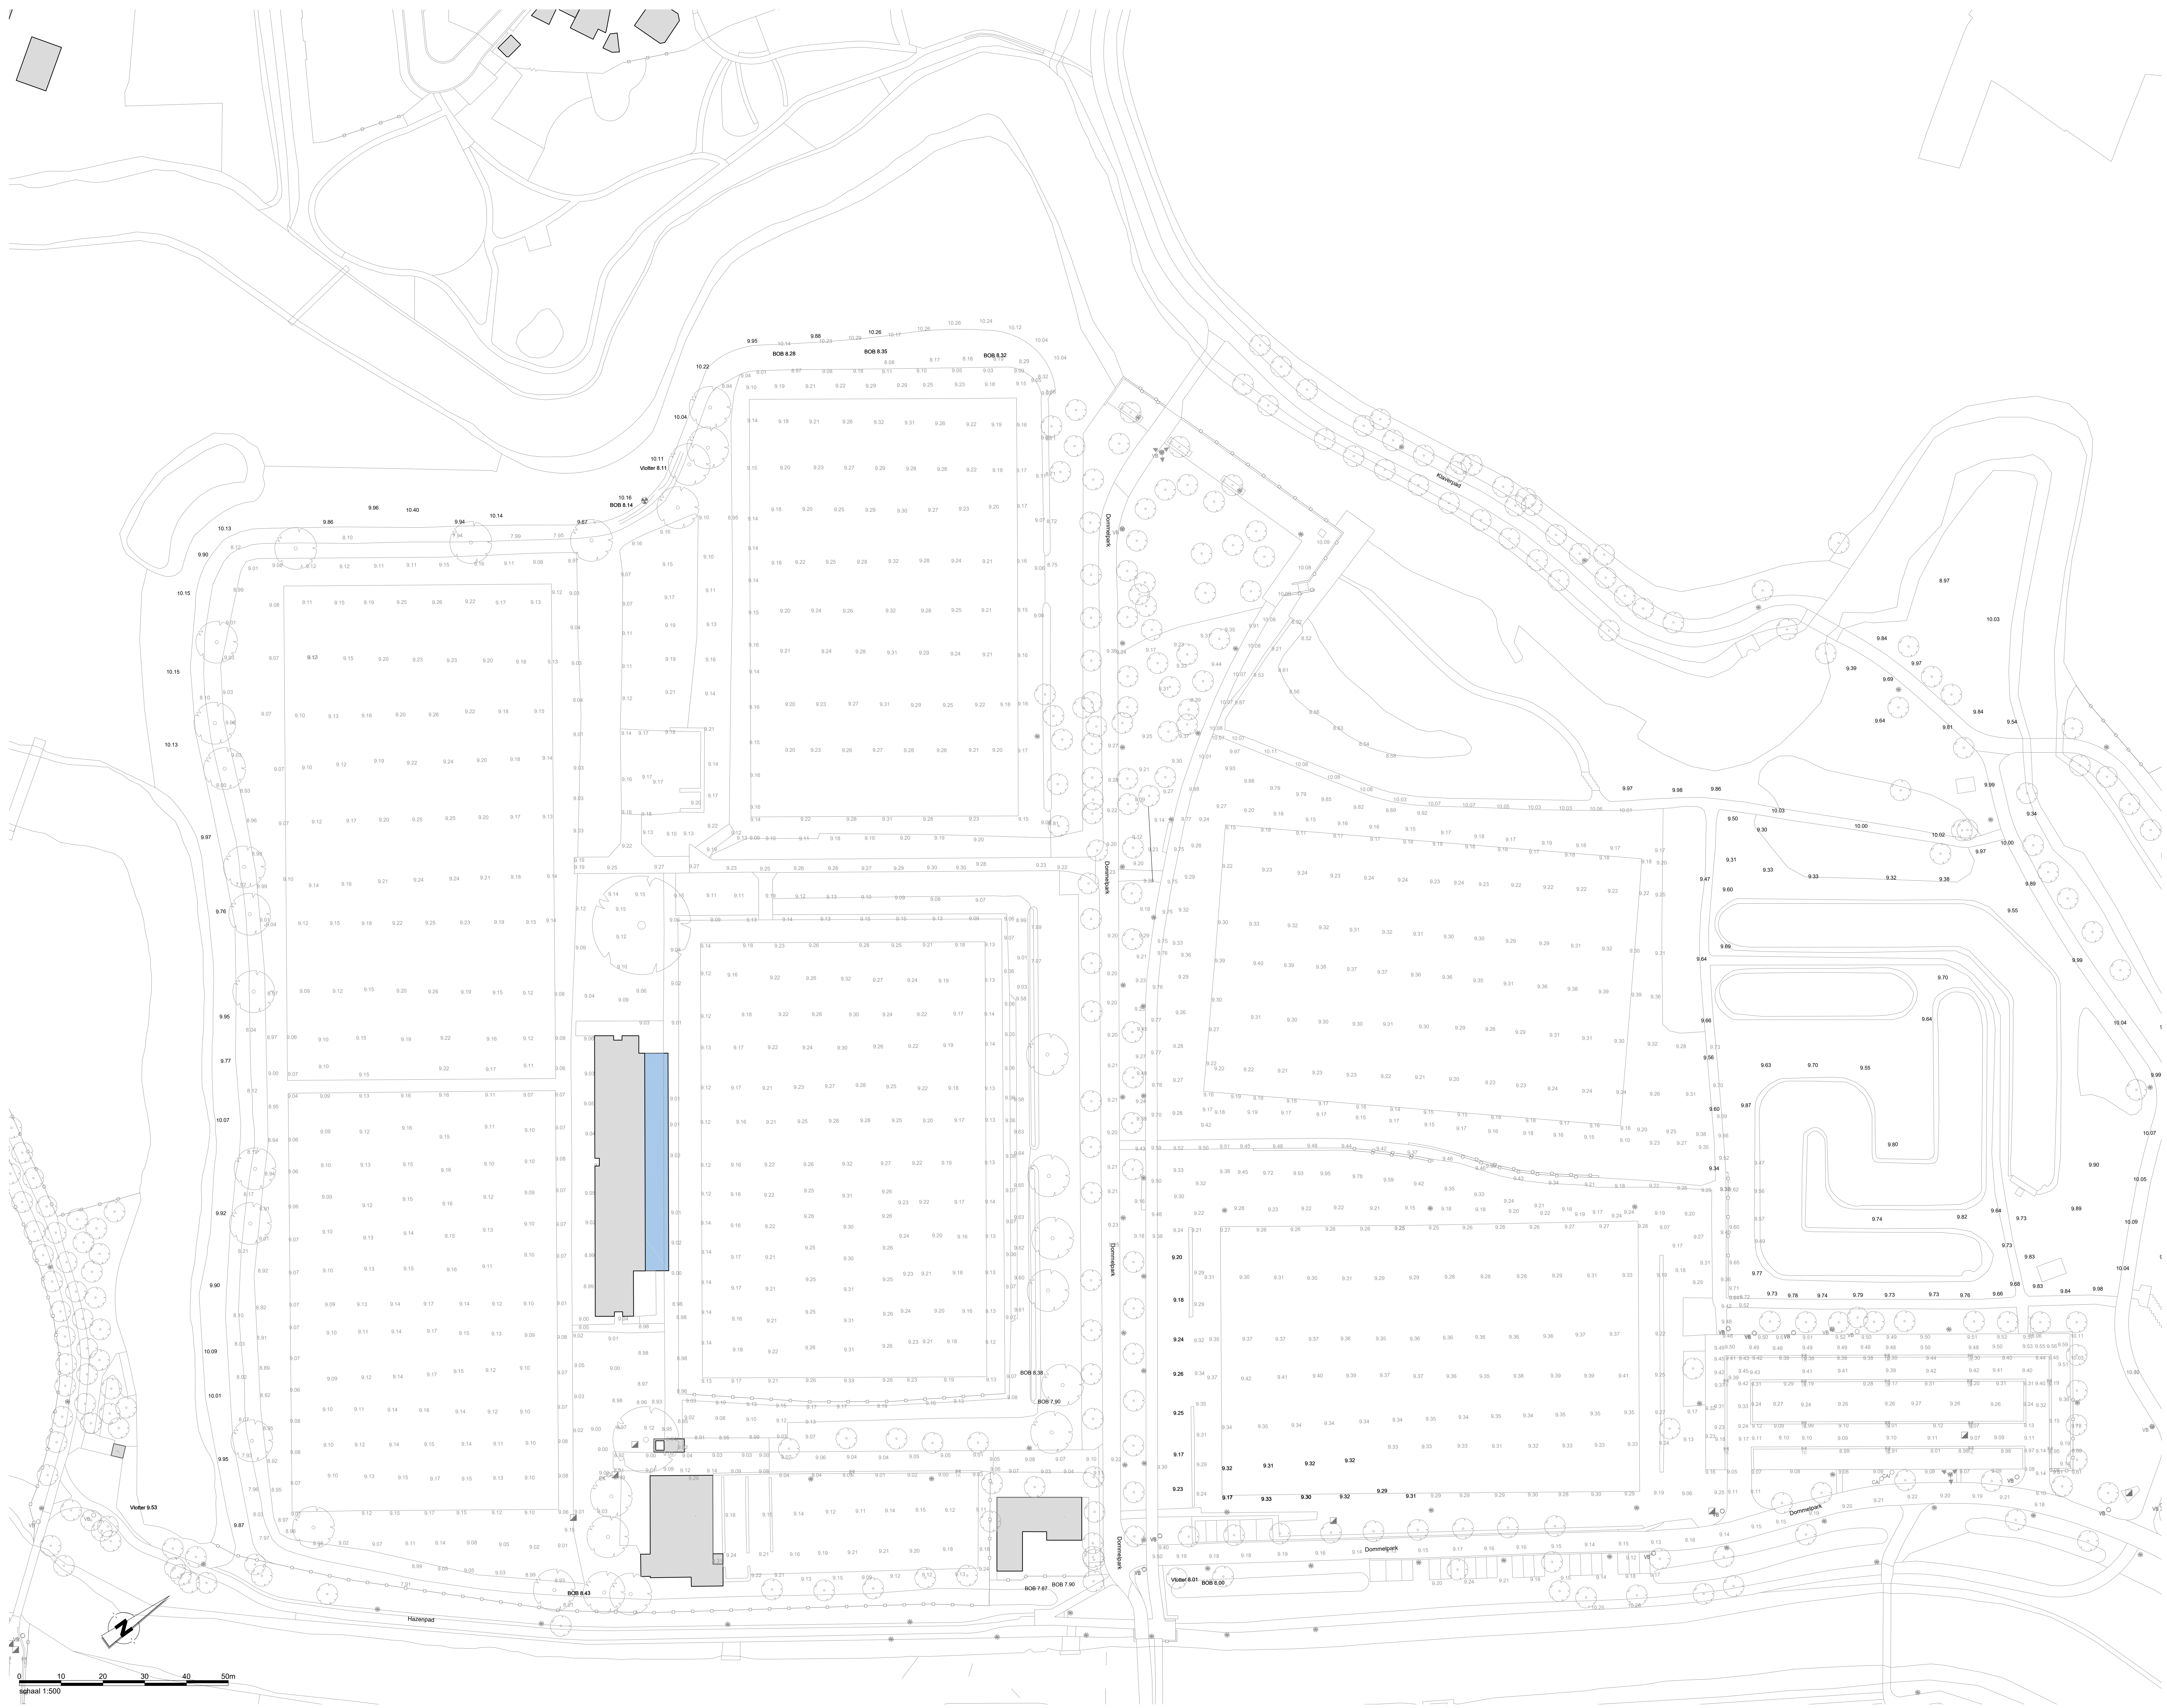

Algemeen

▨ **Bestaande bebouwing**

3.45 **Bestaande hoogte**
In meters t.o.v. N.A.P.

9.64 **Bestaande hoogte AHN 2**
In meters t.o.v. N.A.P.

Overzicht van de situatie

Algemeen

- Alle hoogtematen in meters t.o.v. N.A.P.
- Alle maten in meters en materialen in mm, tenzij anders aangegeven
- De ligging van de kabels en leidingen is indicatief. Exacte lokatie bepalen d.m.v. proefsleuven.
- De ligging van de huisaansluitingen is indicatief. Exacte lokatie in het werk te bepalen.

MEIERIJSTAD
TopGrass
sports • play • landscaping
RKSV RHODE SINT-OEDENRODE

Sportvelden sportpark De Neul

Bestaande situatie

D	
C	
B	
A	
Wijzigingen	

Tekenaar : R. Bouten
Projectleider : J. v.d.Ven
Datum : 06-03-2018
Schaal : 1: 500
Formaat : A0
Aantal bladen : 1 Blad : 1
Tekening Nr. : N-01-T

bestand: 17NW52205 (N-01-T Bestaande situatie) wijz A.dwg