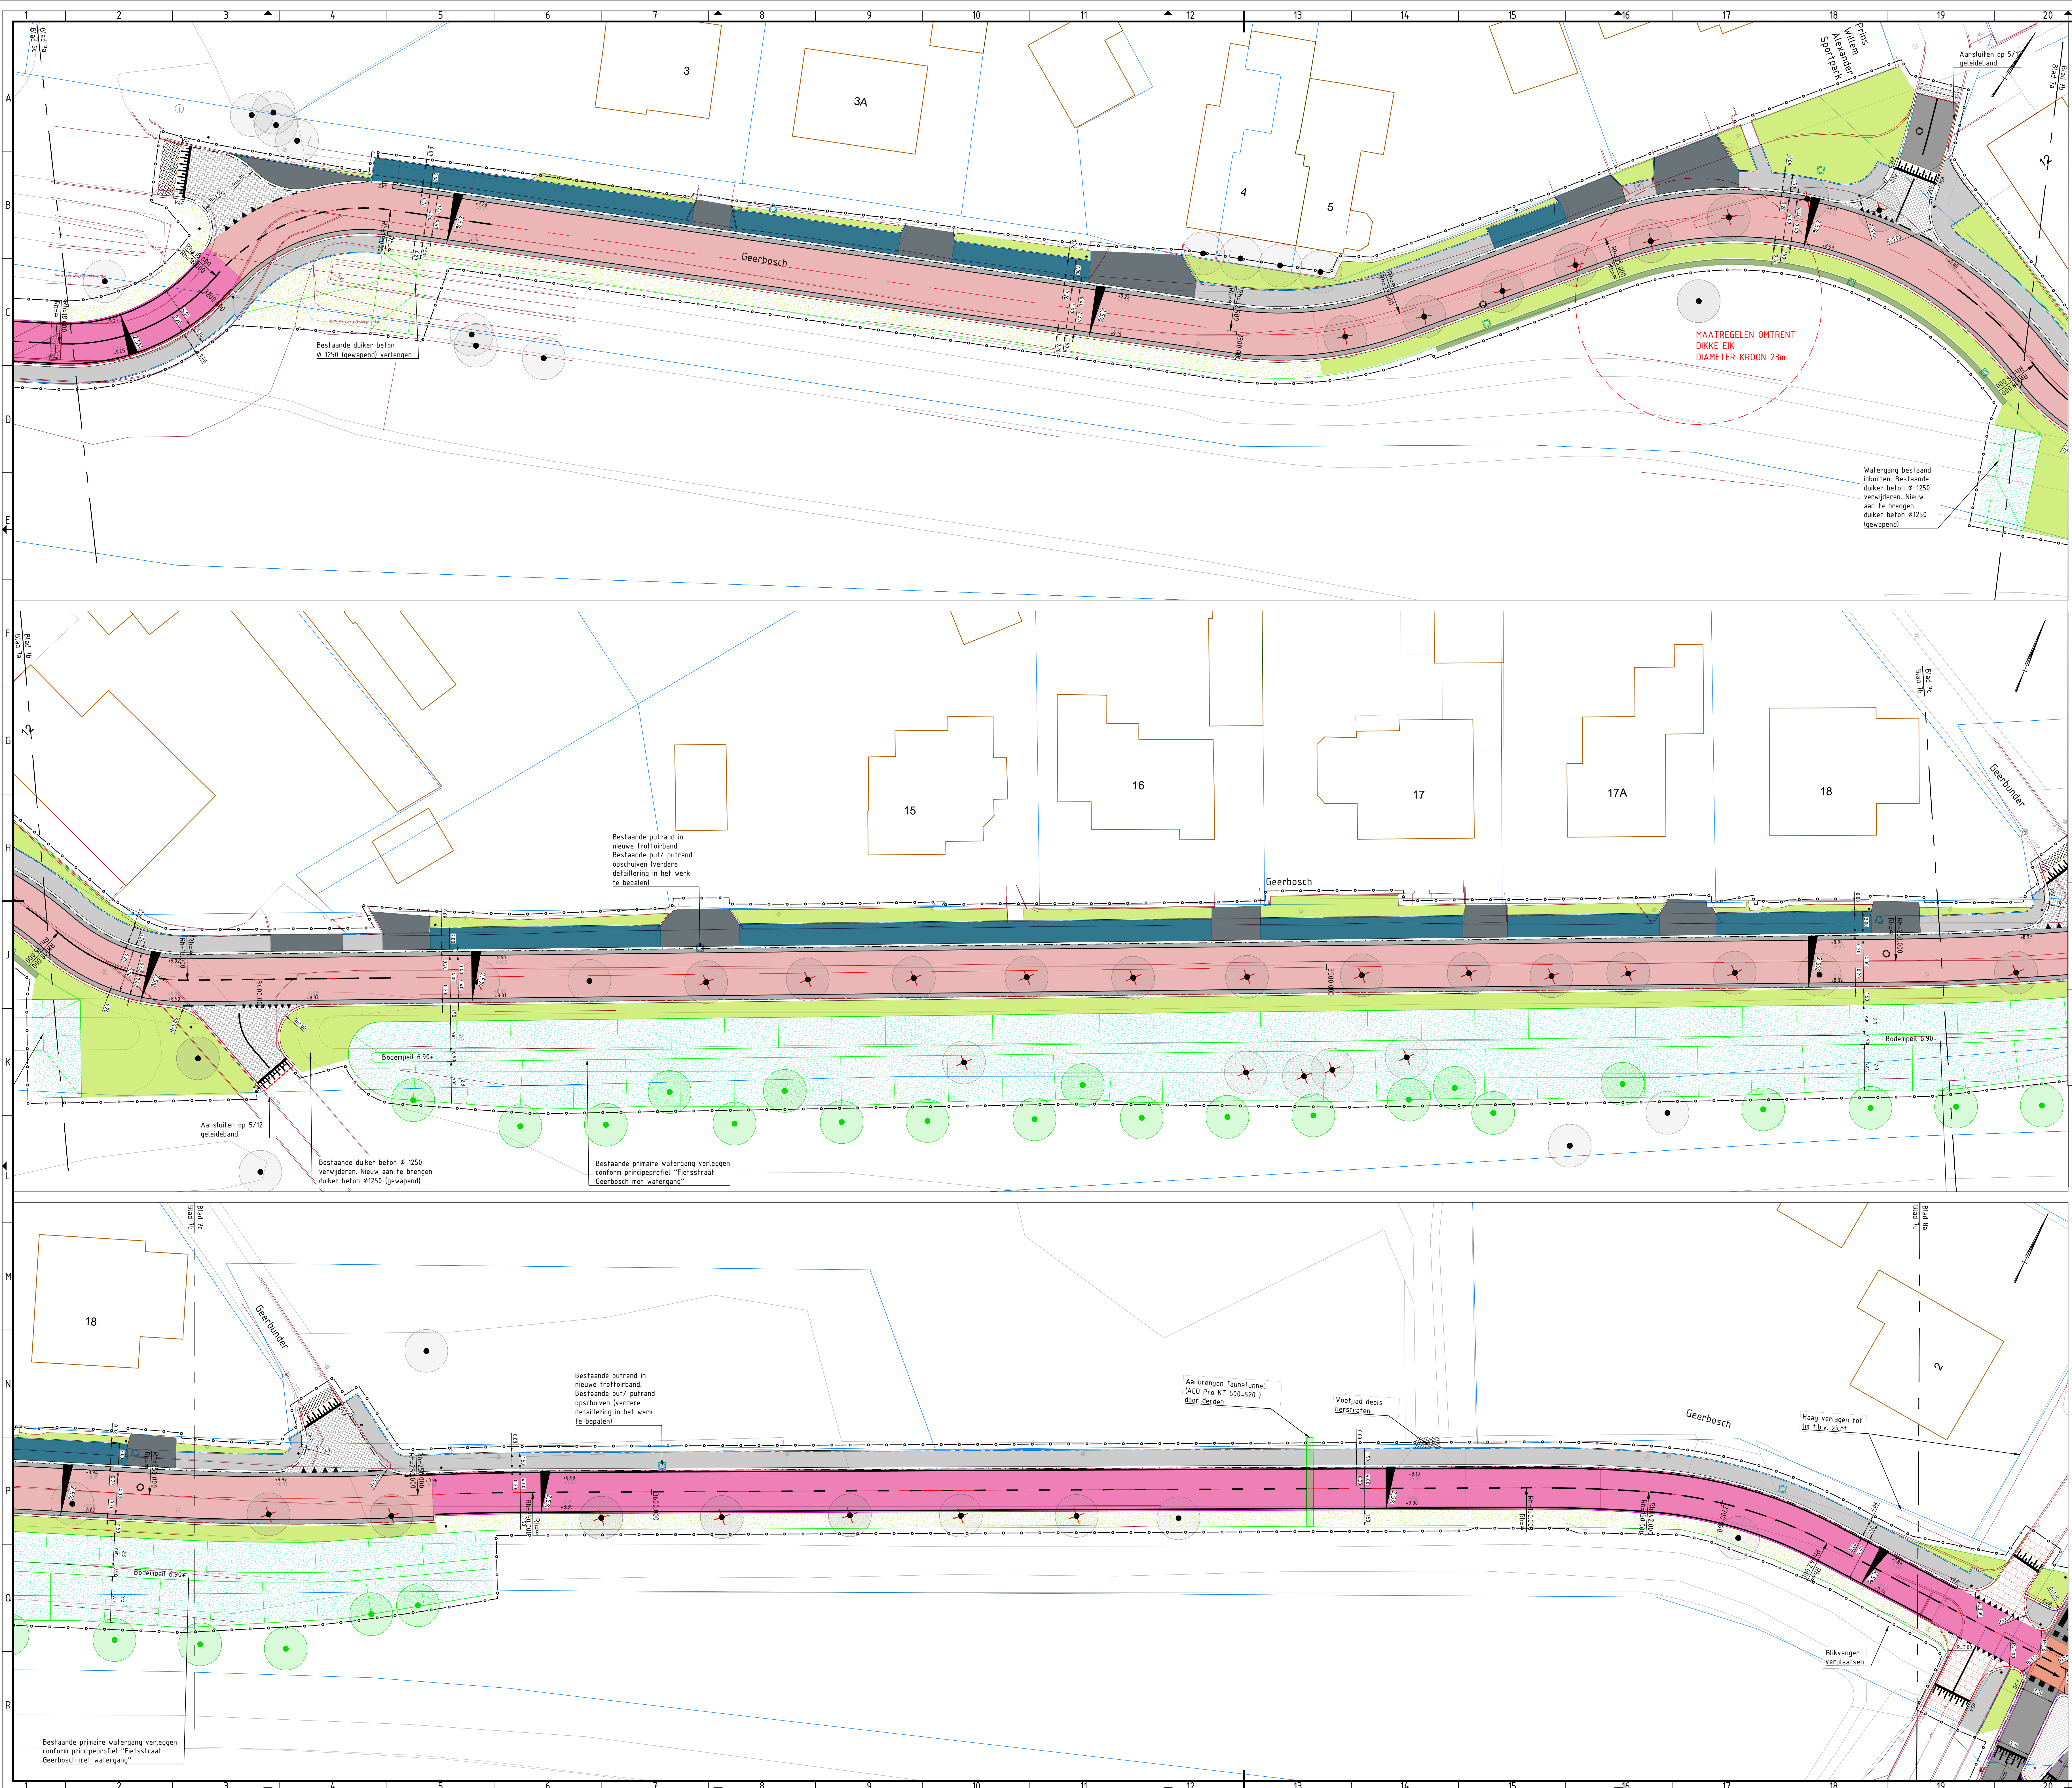
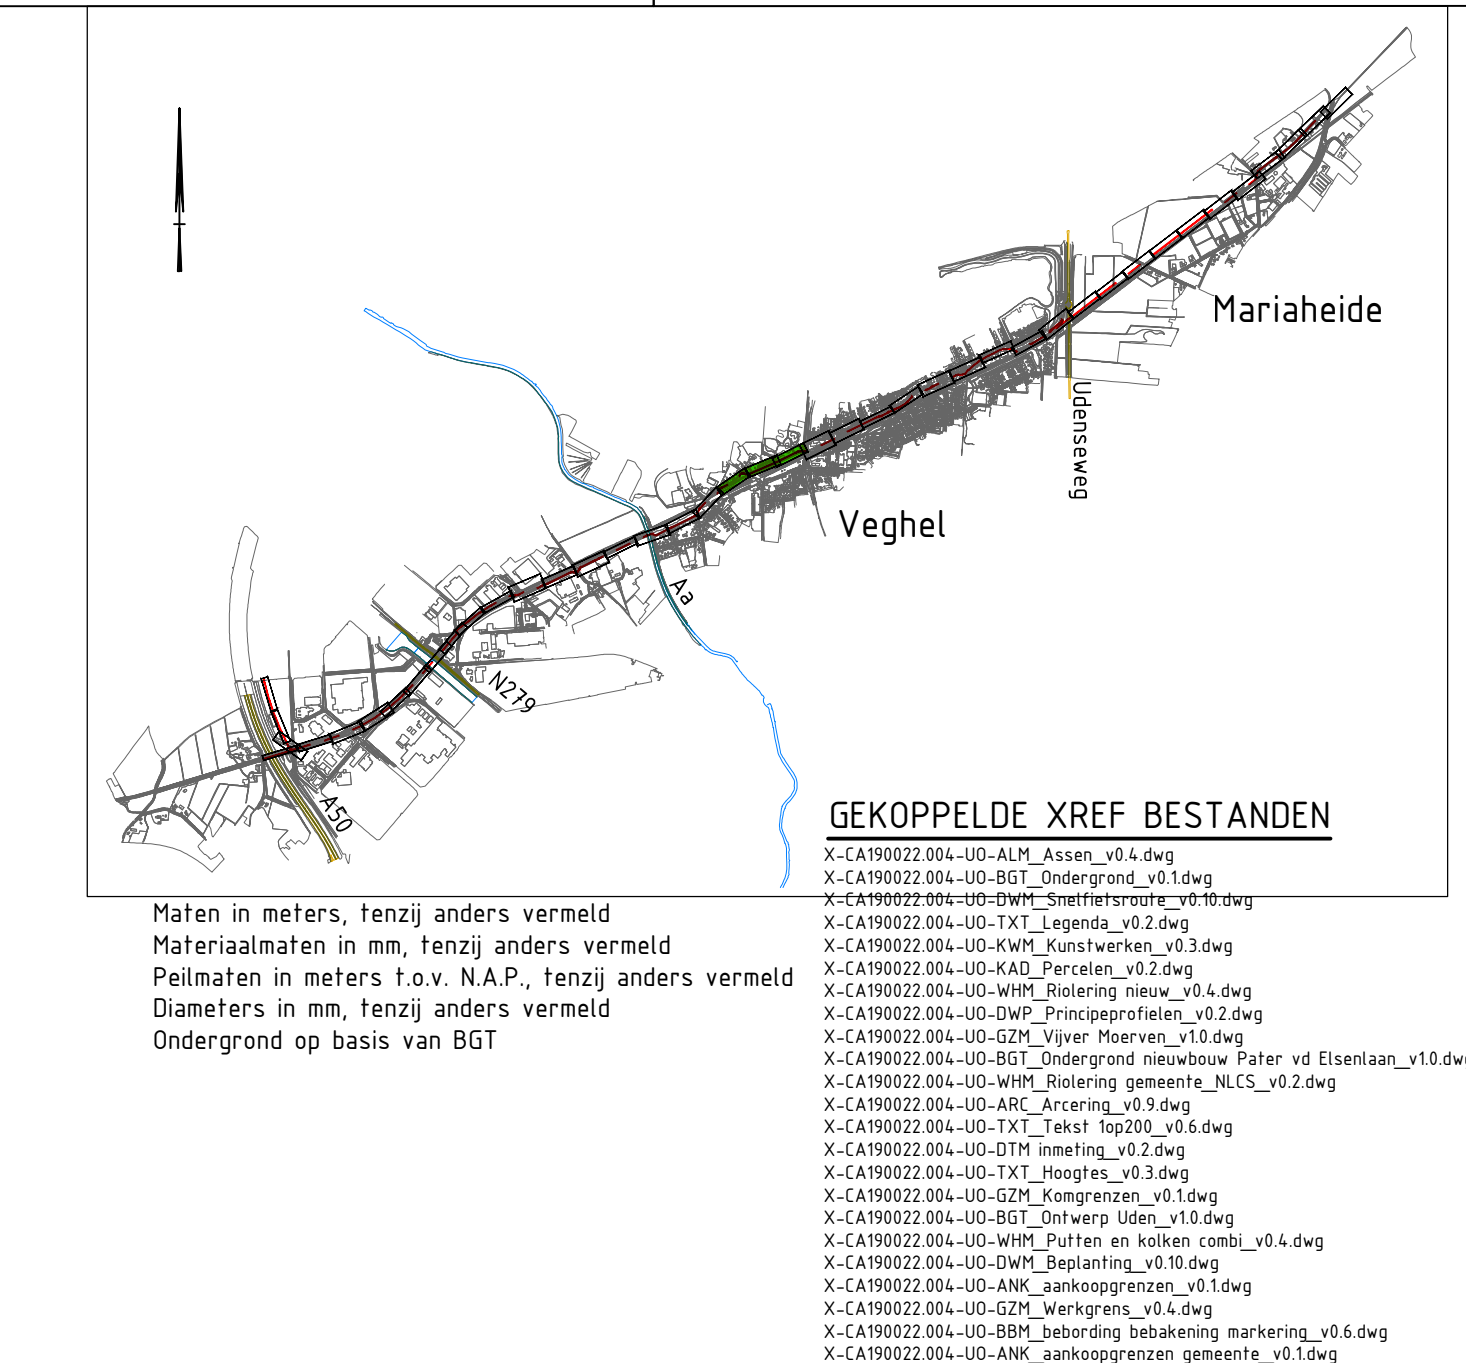
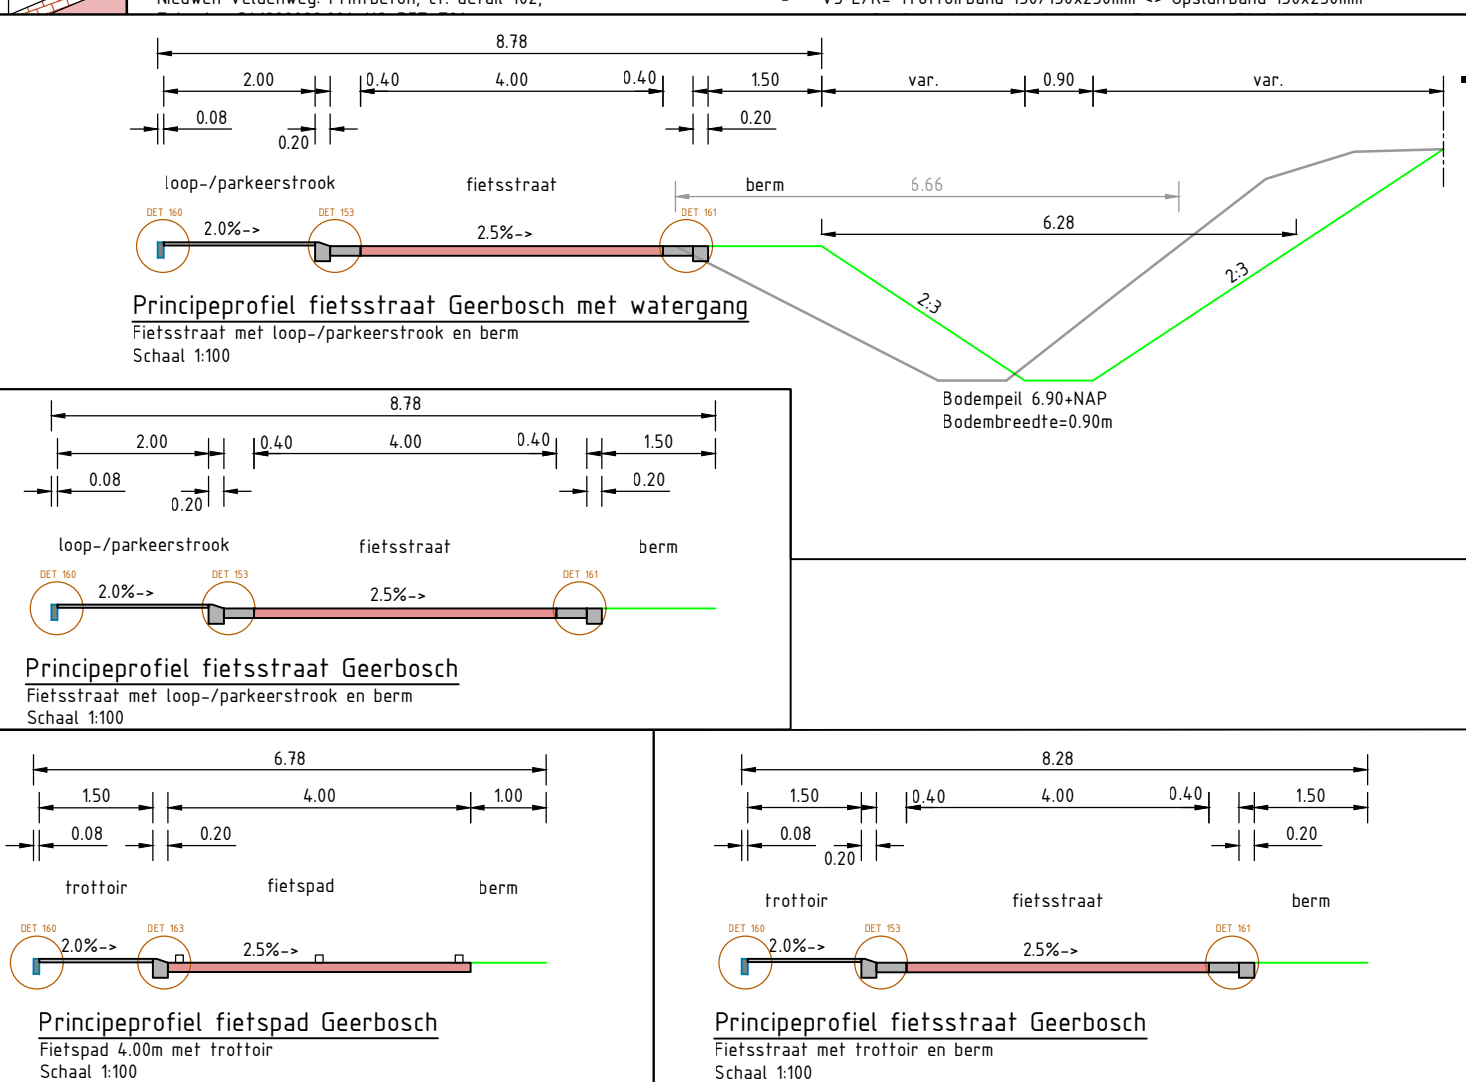


[illegible]

12.0	DIVERSE WEDSTRIJDEN	10-05-2022	J.A.E	LPE
10.0	EERSTE UITDAWE	10-05-2021	J.A.E	LPE
Cade	Omschrijving	Datum	Gerelateerd	Geaccordeerd

GEONIS

GeonIS Infra
 De Aostelen Kaul 12
 8161 RD Orléans
 +31 (0) 88 1300 600

project

Ontwerp Snelheidsroute Uden-Veghel Deel 2: Woongebied Veghel

onderwerp

Uitvoeringsontwerp
Situatie en conceptprofielen

opdrachtgever

Gemeente Meierijstad
Kastelenweg 1, 5461 KN, Veghel

status

10-05-2022

DEFINITIEF

schaal

1:200

blad

7 / 14

projectnummer

CA190022.004

tekeningsnummer

CA190022.004-UD-SIT-01

getekend

J. Leunissen

opgeleverd

L. Peters

paraaf

paraaf

formaat

A0

versie

2.0

01-03-2022

21

22

23

01-03-2022 004-UD-01-11, Bouwregio Veghel v2.0

24