


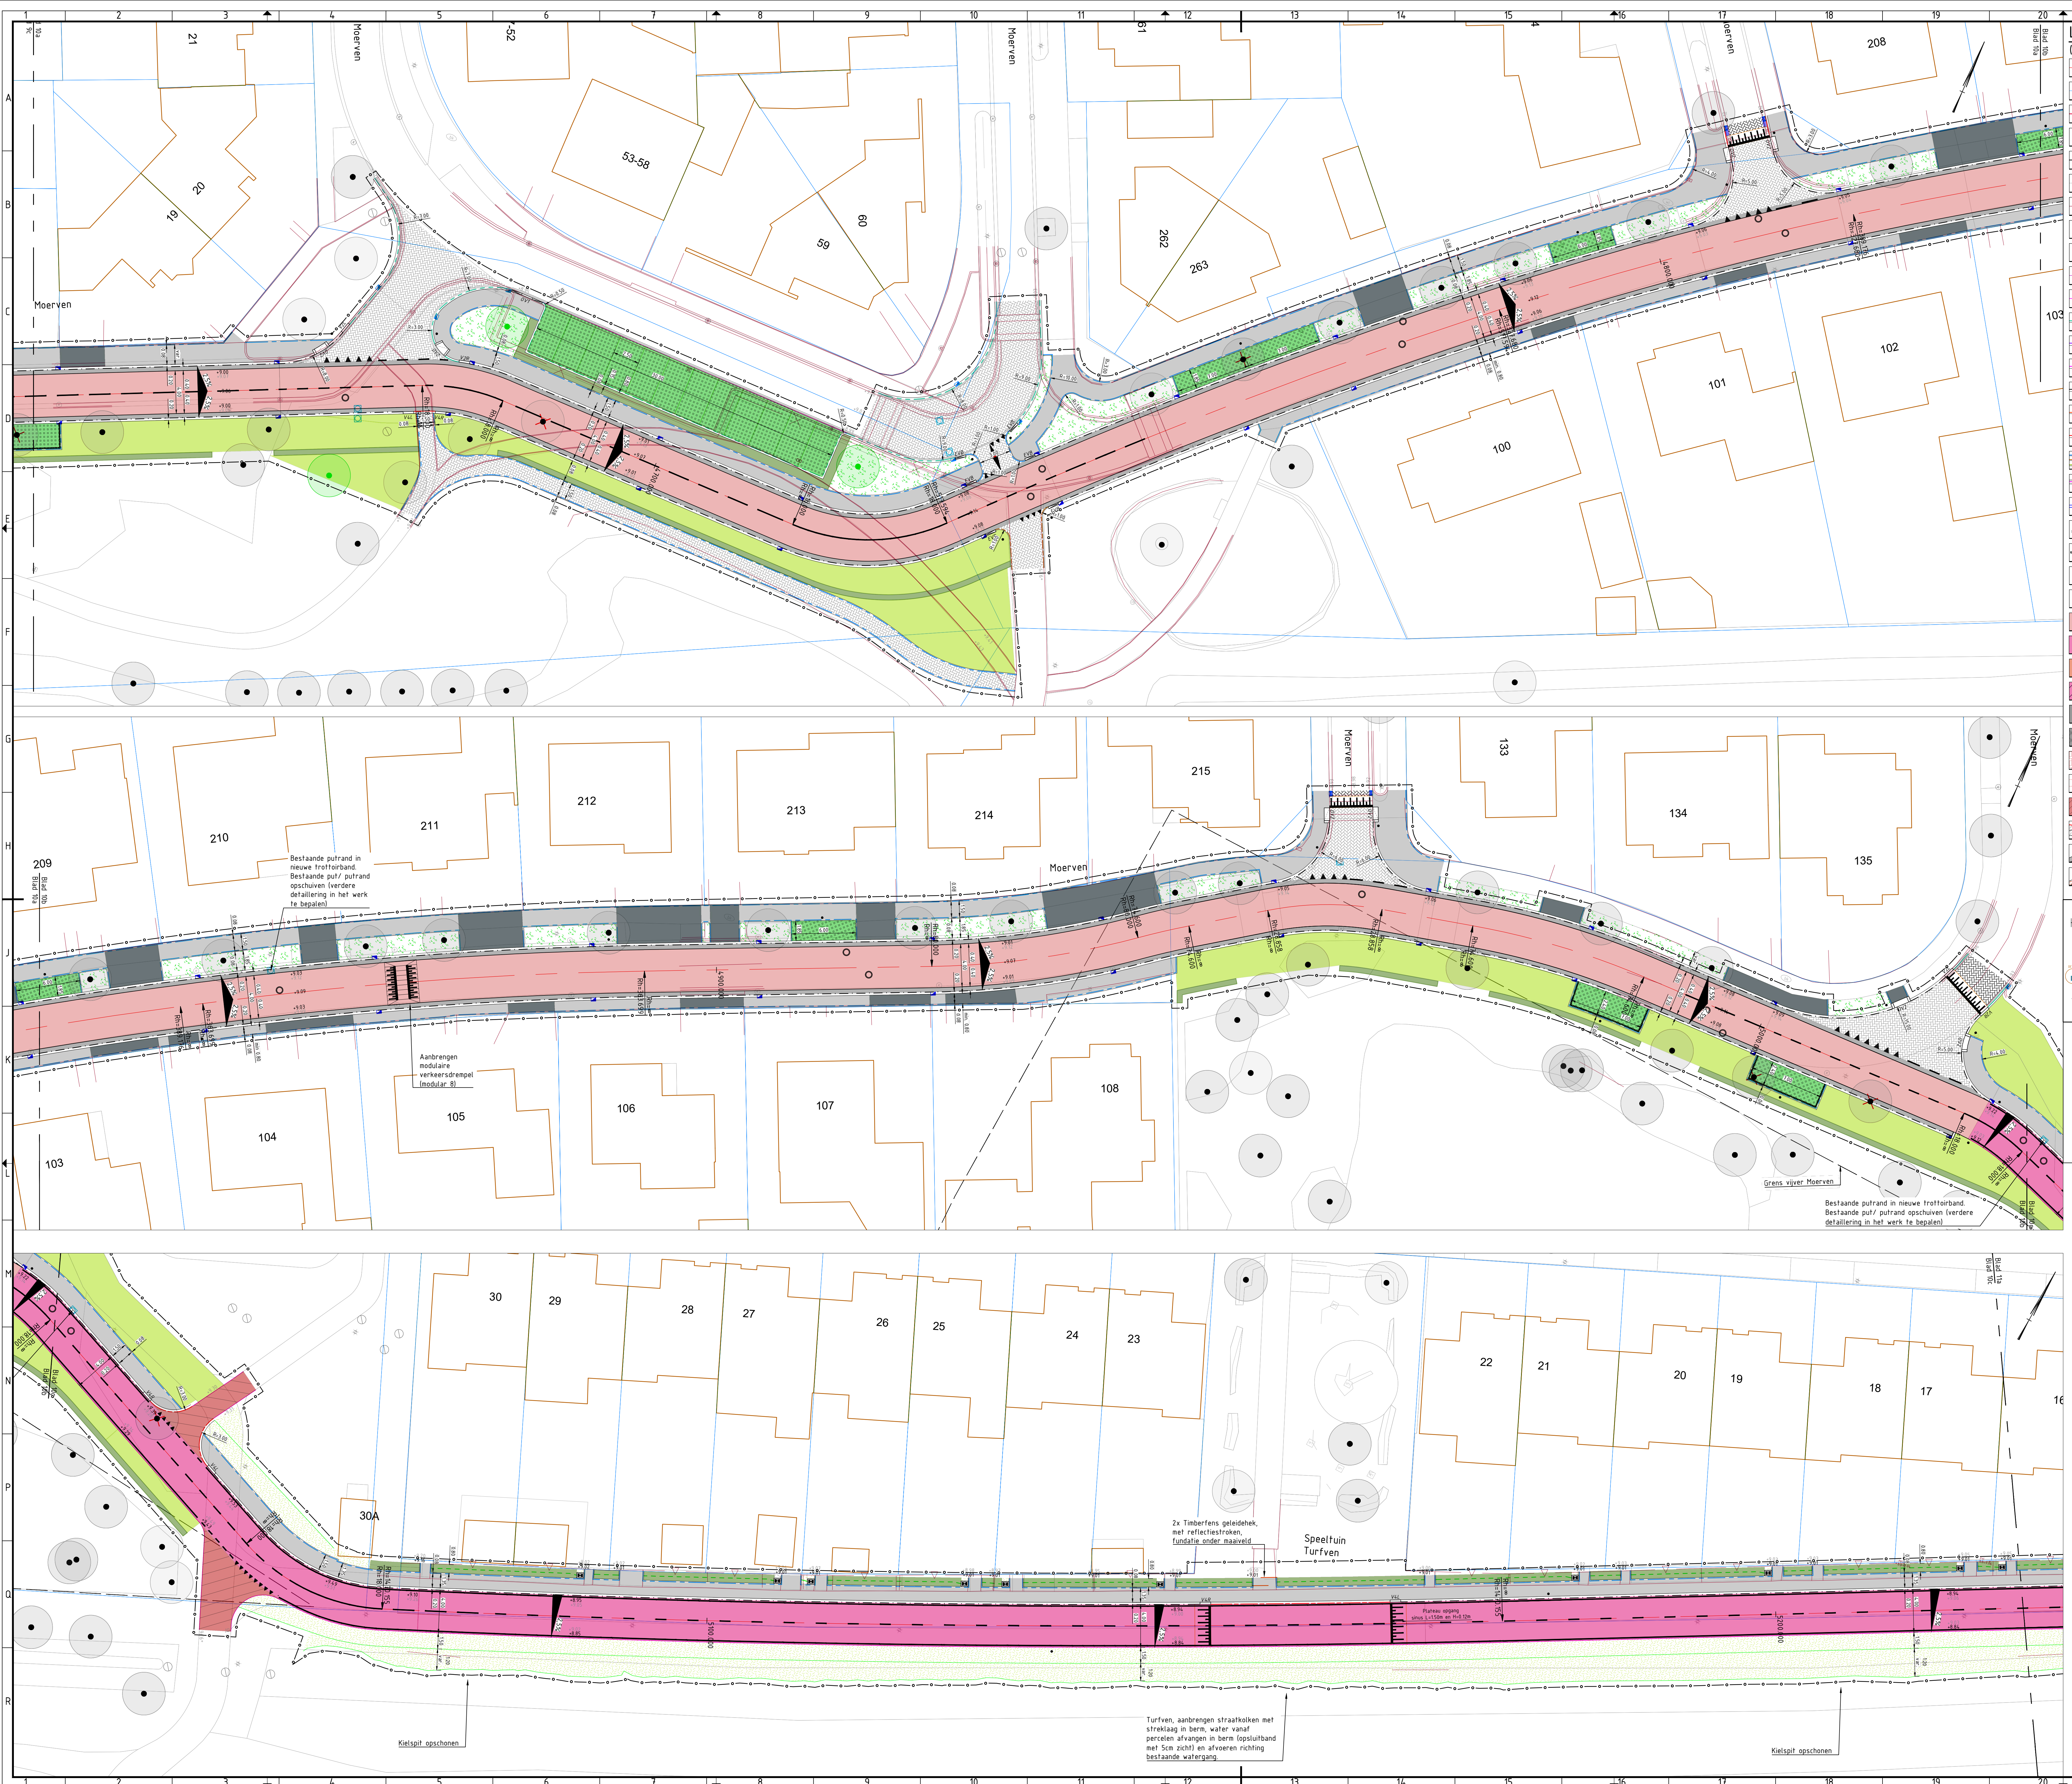

Legenda bovengrondse infra
Gehele tracé Snelfietroute Uden - Veghel)

	Orlivoops	
	Kafelplaat gewen	
	Kongrezen	
	Besondere bebouwing	
	Watersprij	
	Besondere situatie	
	Keuring bestaande situatie	
	Besondere hoogte in t.o.v. NAP Nieuwe hoogte in t.o.v. NAP	
	Afschrijving inclusief percentage	
	Besondere raadsbeslissing bij daalvoorgang	
	Rechtsverhoging ribaan Rechtsverhoging felpad	
	Troostband 150/60x25mm, kleur grijs of detail 15, Tekening CA9000220A-00-DET-174	
	Net voor 170/20x25mm, kleur grijs of detail 17, Tekening CA9000220A-00-DET-174	
	Troostband 100/20x25mm, kleur grijs of detail 18, Tekening CA9000220A-00-DET-174	
	Gedraind 50/20x25mm, kleur grijs of detail 52, 53 & 63 Tekening CA9000220A-00-DET-174	
	Rechtsband 60/20x20mm, kleur grijs	
	Gedraind 170/25mm, kleur grijs of detail 16, Tekening CA9000220A-00-DET-174	
	Gedraind 80/20mm, kleur grijs Gedraind 100/20mm, kleur grijs of detail 16, Tekening CA9000220A-00-DET-174	
	Sterielisatie strekplaat, betonsluisraam 87 25x15x100mm, kleur grijs of detail 18, Tekening CA9000220A-00-DET-174	
	Netop: 5 strekplaat betonsluisraam 87 25x15x100mm, kleur grijs of detail 18, Tekening CA9000220A-00-DET-174	
	Verpandend (VLE) Ontwikkelpand (EVE)	
	Oorspronkelijke OVE's verhuisloot Luis 1, Midden (N), Rechts (O), kleur grijs	
	Oorspronkelijke (OVE) verhuislootbanden 50/20x25 of detail 16, Tekening CA9000220A-00-DET-174	
	Verkeersruimte flexibel witten netop: 100mm hoog	
	Afsluitingsrand felpadtraai, deklaag, kleur rood of detail 10 & 12, Tekening CA9000220A-00-DET-174	
	Afsluitingsrand felpad, deklaag, kleur rood of detail 10, Tekening CA9000220A-00-DET-174	
	Afsluitingsrand felpad, deklaag, kleur grijs of detail 15 & 16, Tekening CA9000220A-00-DET-174	
	Opbouw of afsluiting van het rode deklaag, CA9000220A-00-DET-174	
	Afsluitingsrand felpad, deklaag, kleur rood of detail 10, Tekening CA9000220A-00-DET-174	
	Afsluitingsrand ribaan, oranje wagen of detail 10 & 15, Tekening CA9000220A-00-DET-174	
	Afsluitingsrand felpad, Polier van Eindhoven - Leuvenhoekweg of detail 10 & 15, Tekening CA9000220A-00-DET-174	
	Afsluitingsrand felpad, betonsluisraam 87 25x15x100mm, kleur rood in segmenten	
	Aanvullende felpadbedrijfsvoering 200x20x25mm, kleur rood in de handverkeersband haken op rijkstrook	
	Herenged bestaande rode elementenoverdracht	
	Zaagop afsluit op trekkingspand of detail 17, Tekening CA9000220A-00-DET-174	
	Bakplaat felpadtraai Bakplaat, 5 strekplaat 85x 67, kleur grijs of detail 101 Tekening CA9000220A-00-DET-174	
	Robuust felpadtraai Robuust felpadtraai, 5 strekplaat 85x 67, detail 102, Tekening CA9000220A-00-DET-174	

--	--

