




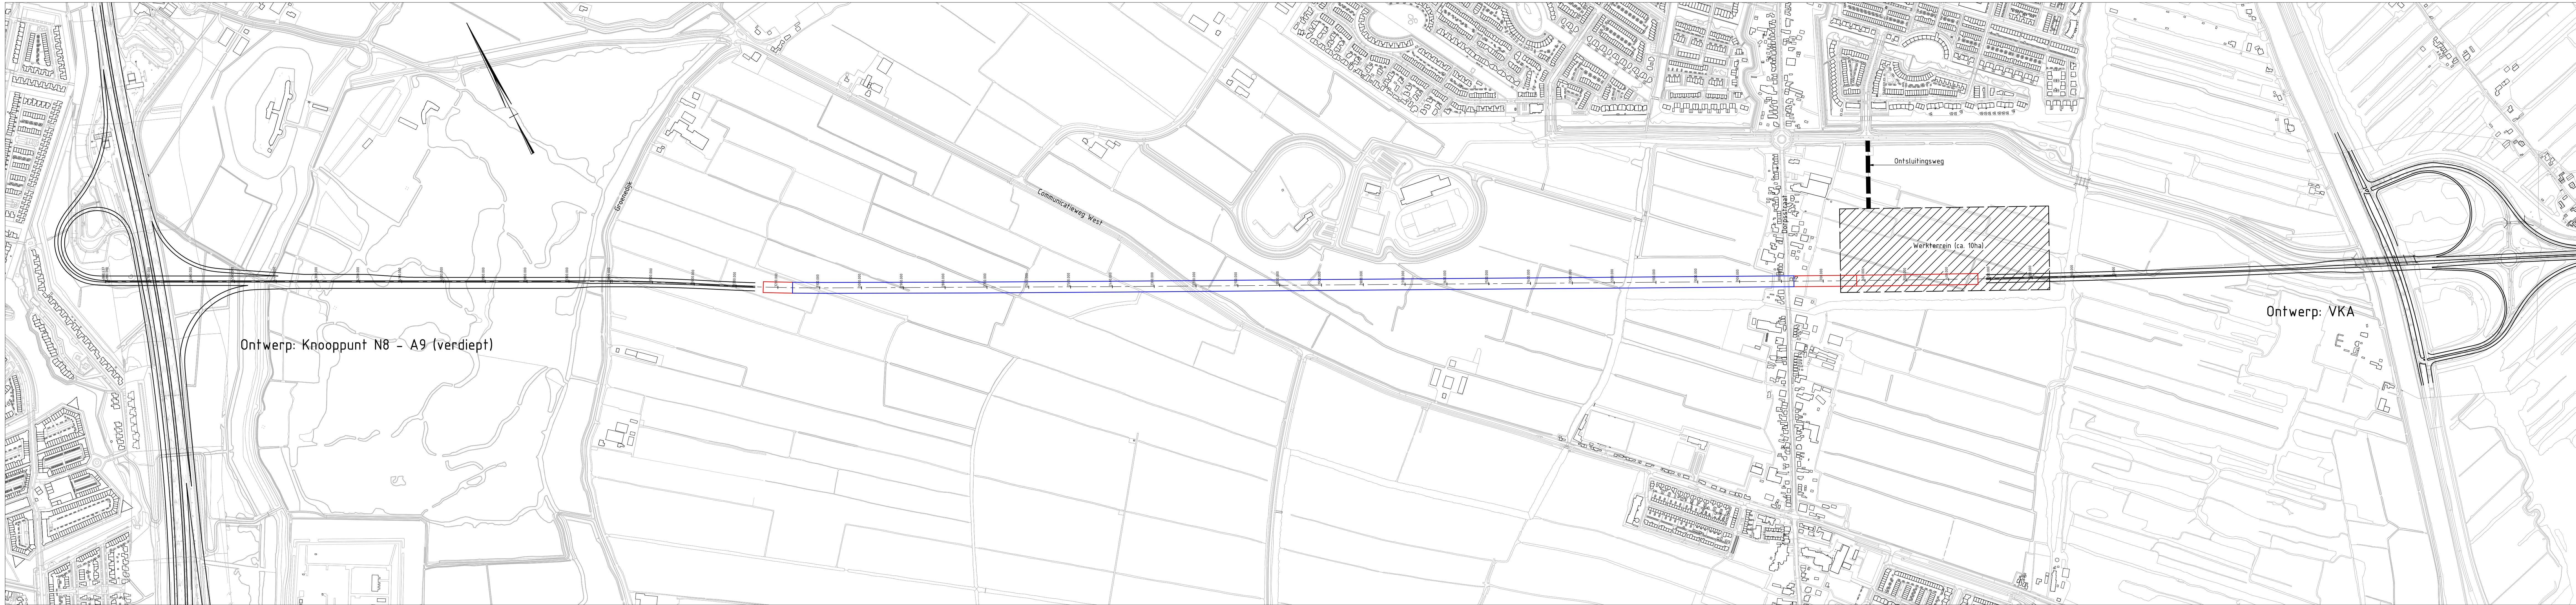

Variant 1: Schematische situatie zonder aansluiting Assendelft

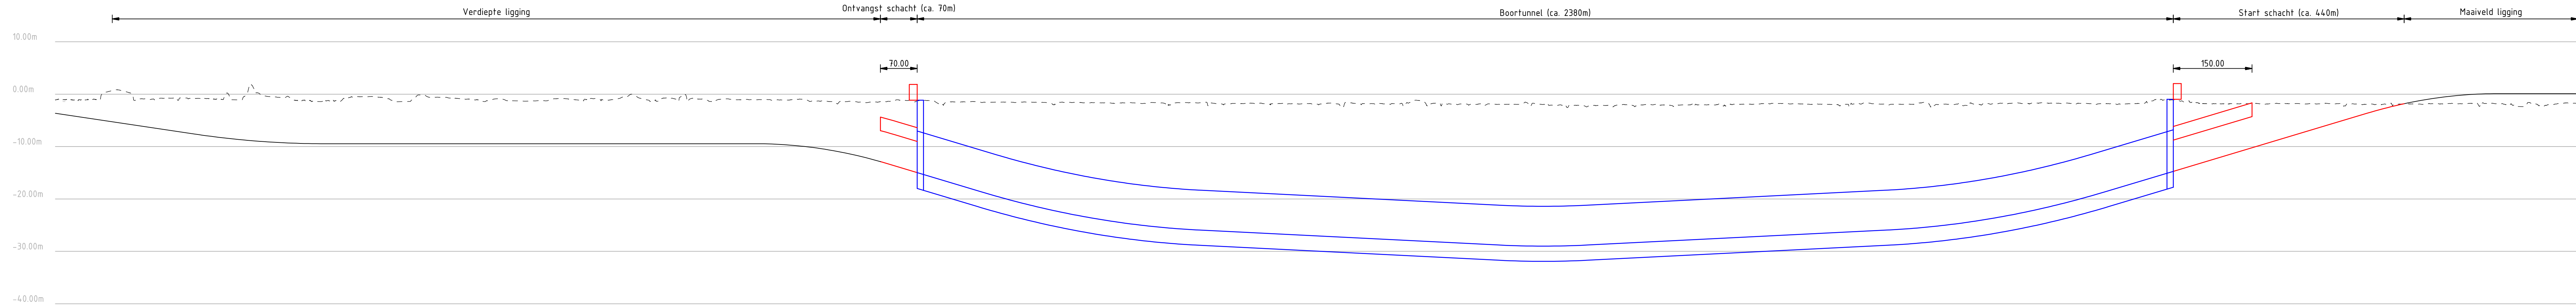

Variant 1: Principe lengteprofiel
Schaal 1500 / 15000

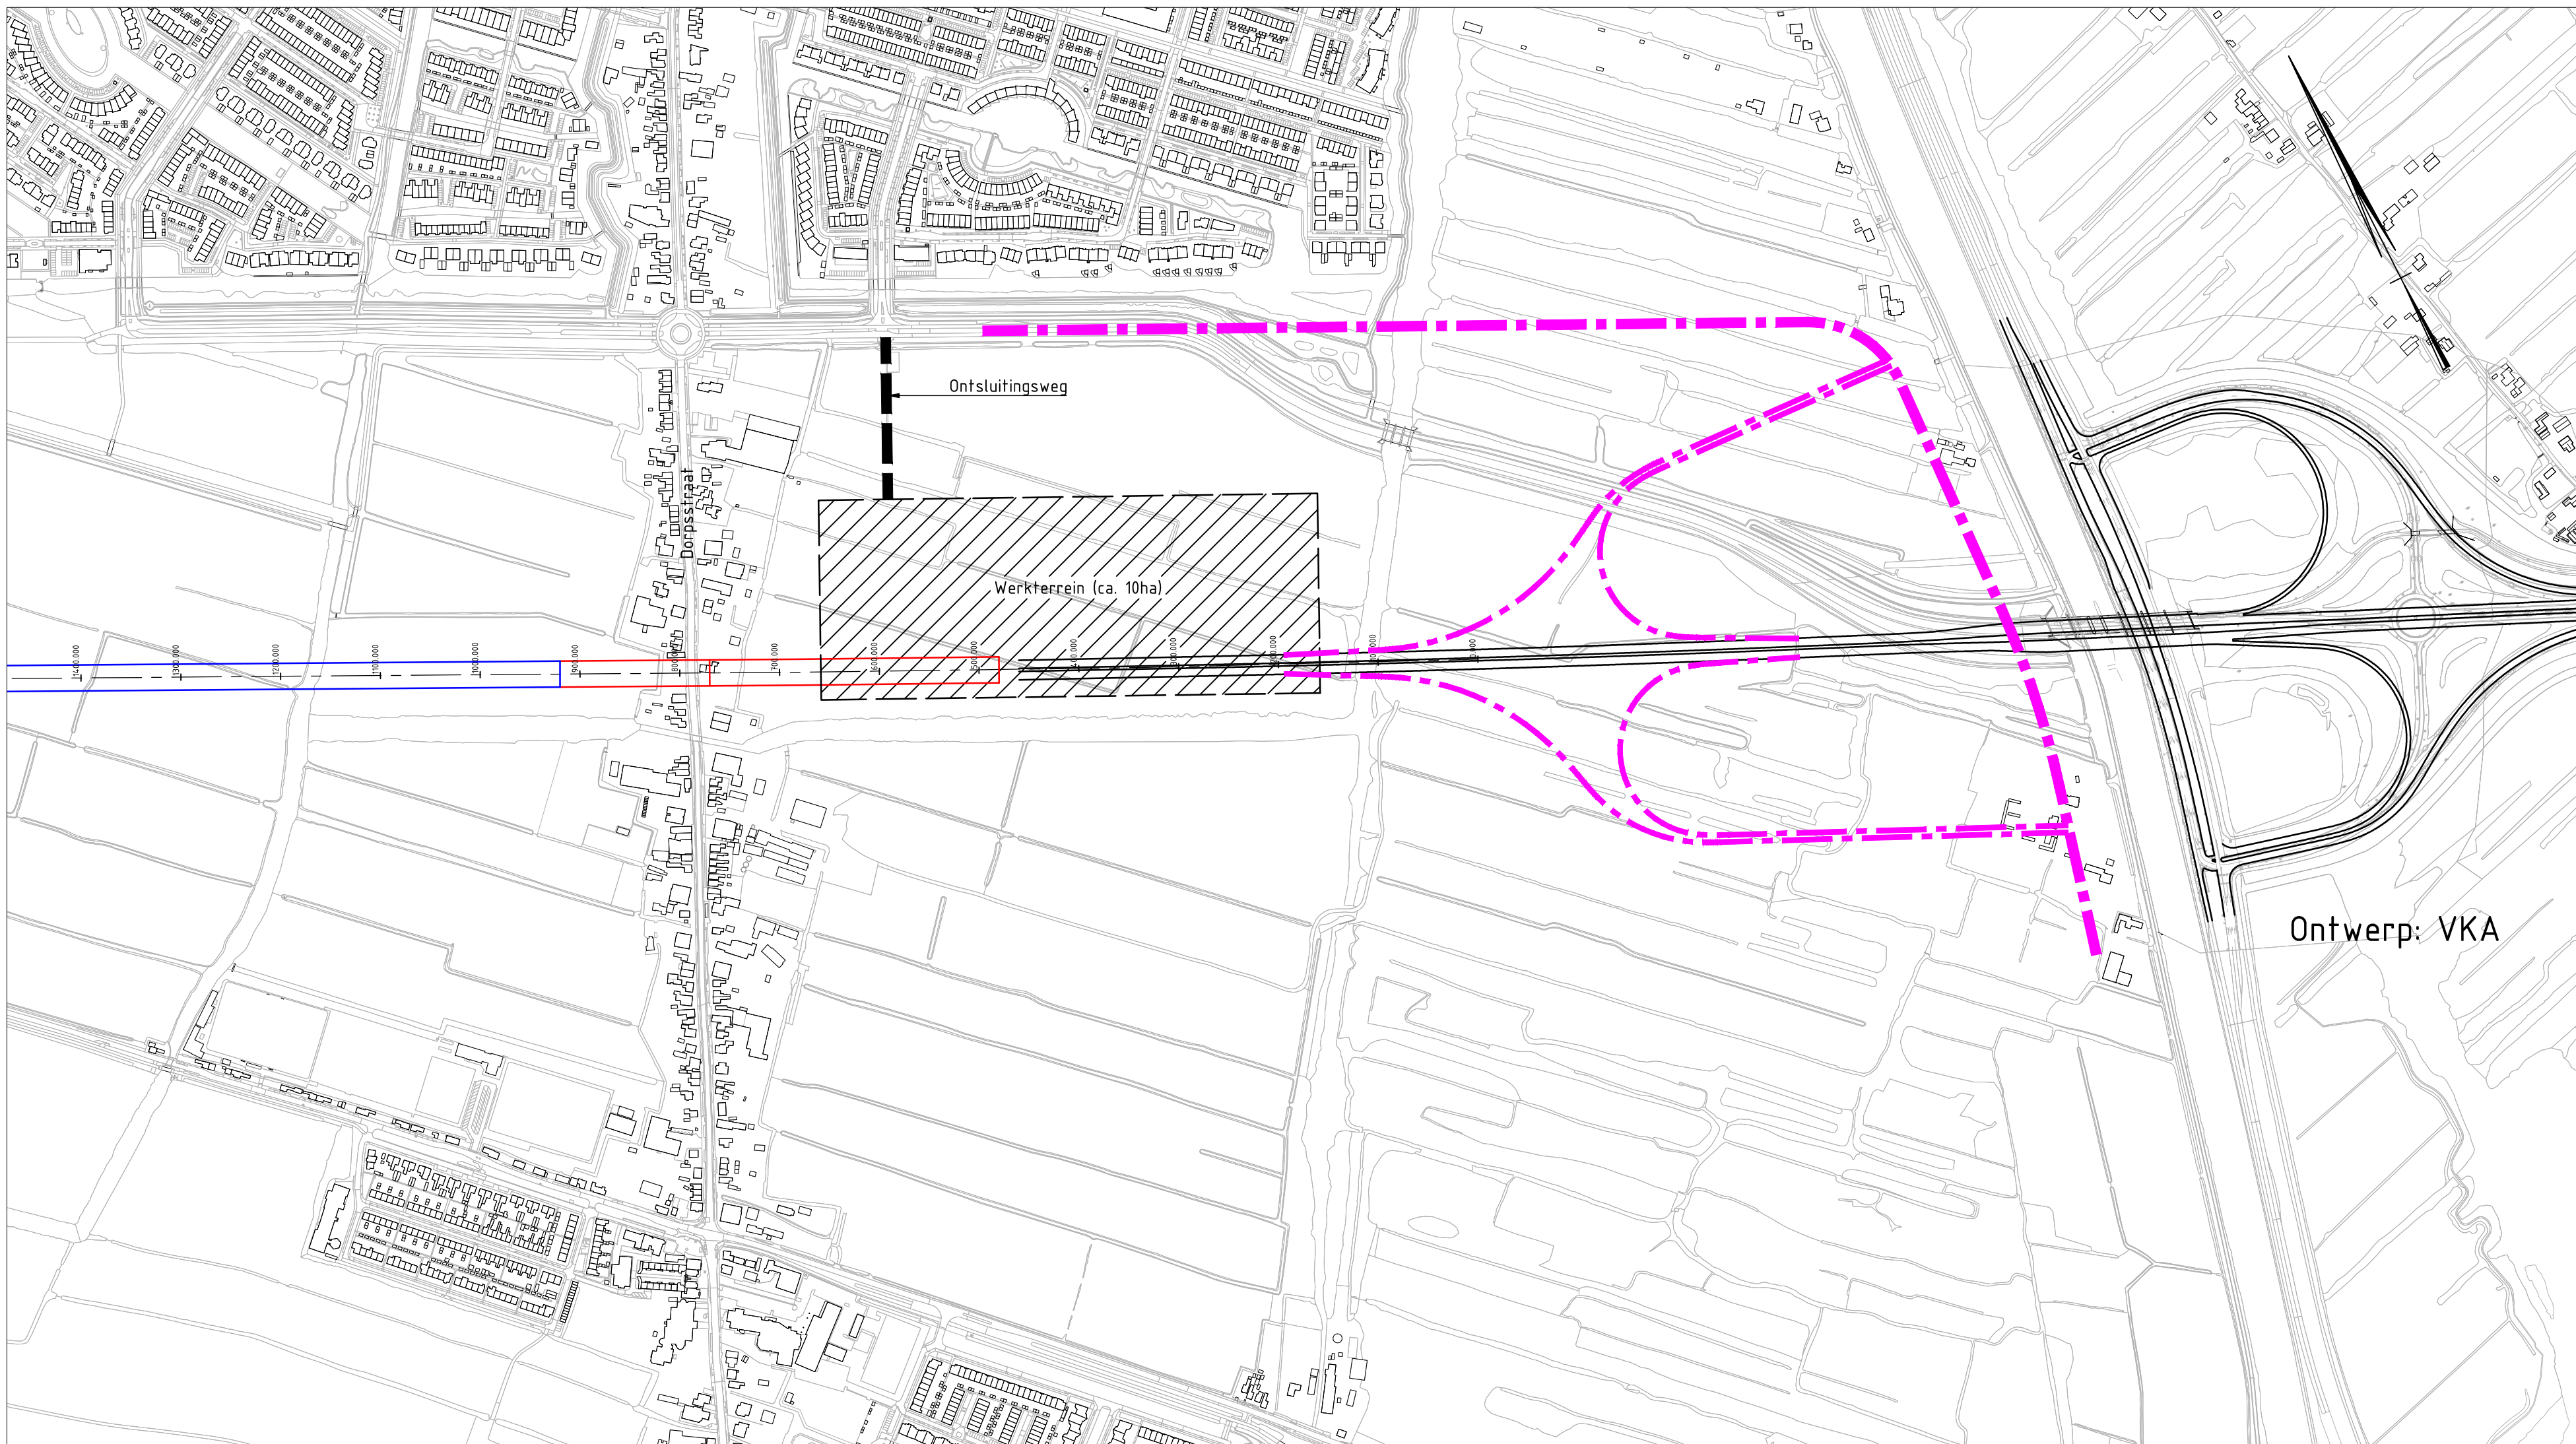

Variant 2: Schematische situatie met aansluiting Assendelft

0 50 100 150 200m			
C1	02-03-2020	VARIANT 2 TOEGESCHIED	M.S.
C0	27-02-2020	CONCEPT	M.S.
Nr	Datum		Tek
		Wijziging	
Opdrachtgever		Tekenaar	Schaal
Provincie Noord-Holland		M. Smits	1:500 / 1:5000
Projectomschrijving		Projectleider	Formaat
Opstellen landschapsplan Stelling van Amsterdam en verbinding A8 - A9		L. Runia	841x1470
Tekeningomschrijving		Status	Wijziging
Schematische situatie en lengteprofiel i.d.v. haalbaarheidsonderzoek boortunnel		CONCEPT	C1
Tekeningnummer		www.anteagroup.nl	
452639-S-4-0003			