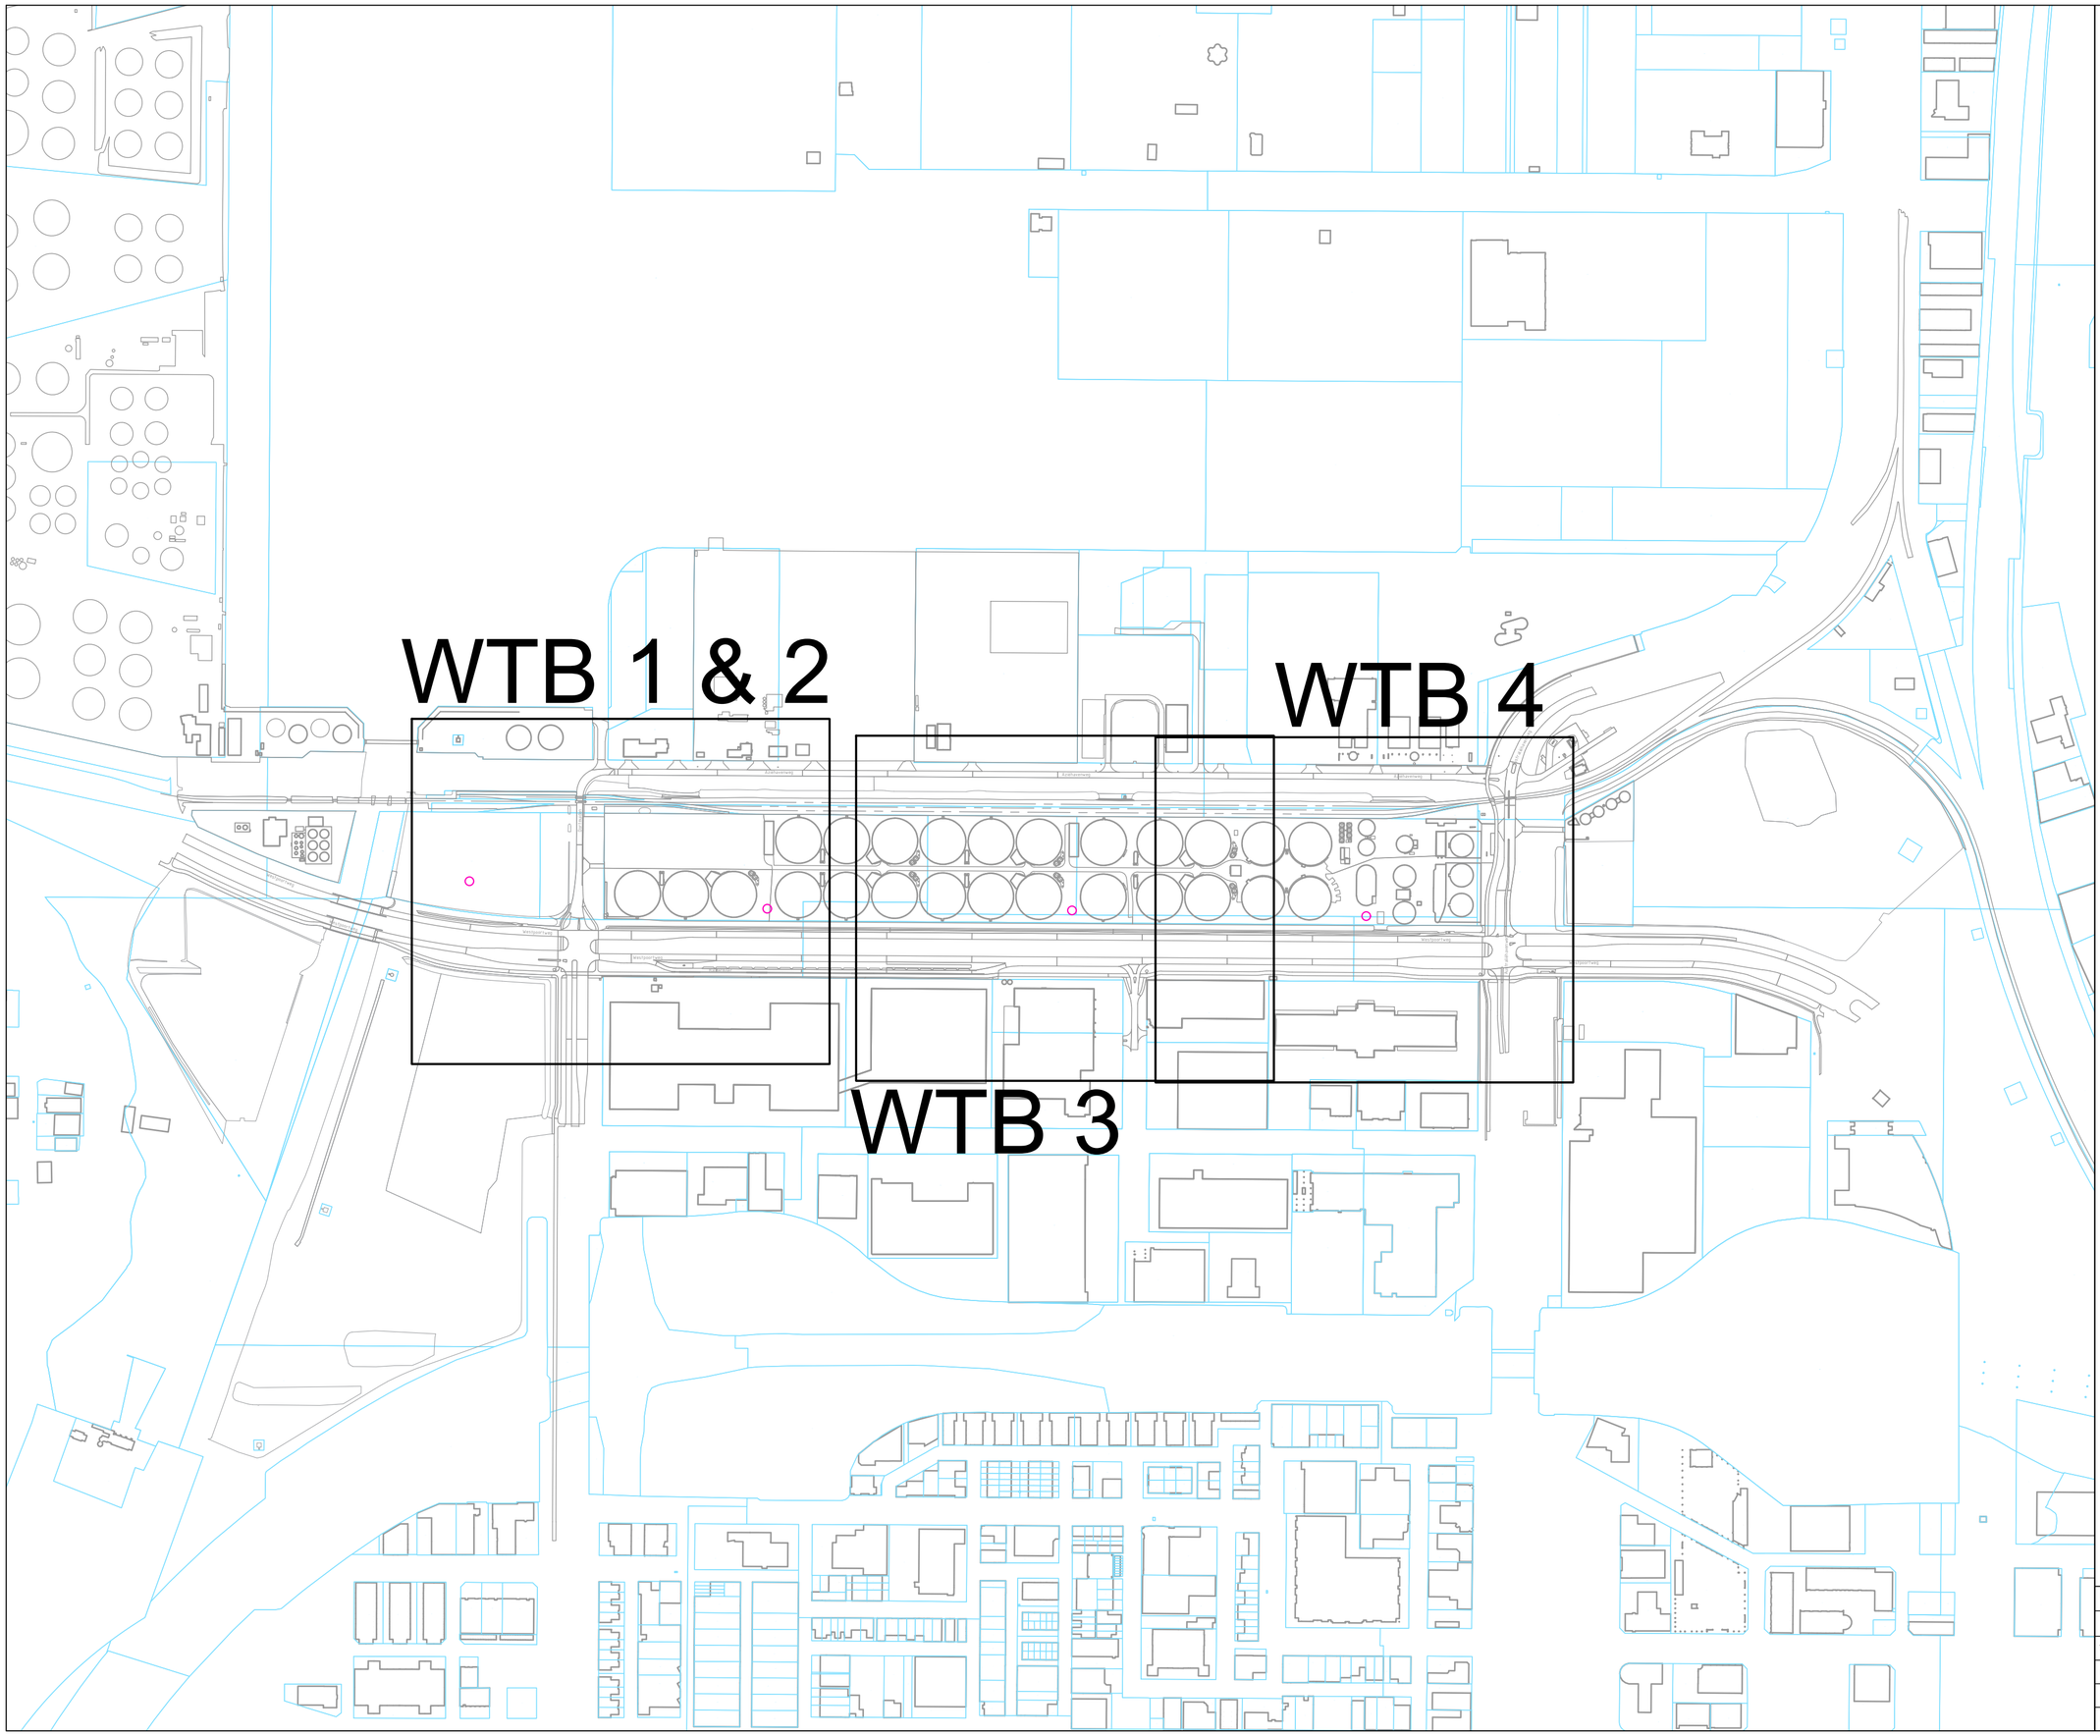



Coördinaten windturbines

WTB 1:	X: 113439 Y: 490237
WTB 2:	X: 113788,8 Y: 490204,7
WTB 3:	X: 114146,7 Y: 490202,7
WTB 4:	X: 114492,3 Y: 490196

*Alle maten zijn in meters tenzij anders vermeld.
*De tekening is indicatief.

Projectnaam:	Windpark Westpoortweg
Tekeningnaam:	Overzicht situatietekeningen windturbines
Versie: 1.0 (indicatief)	Bladen: 1 van 4
Datum: 04-06-2020	
Schaal: 1:5000	
Formaat: A2	

Bosch & van Rijn
experts in duurzame energie

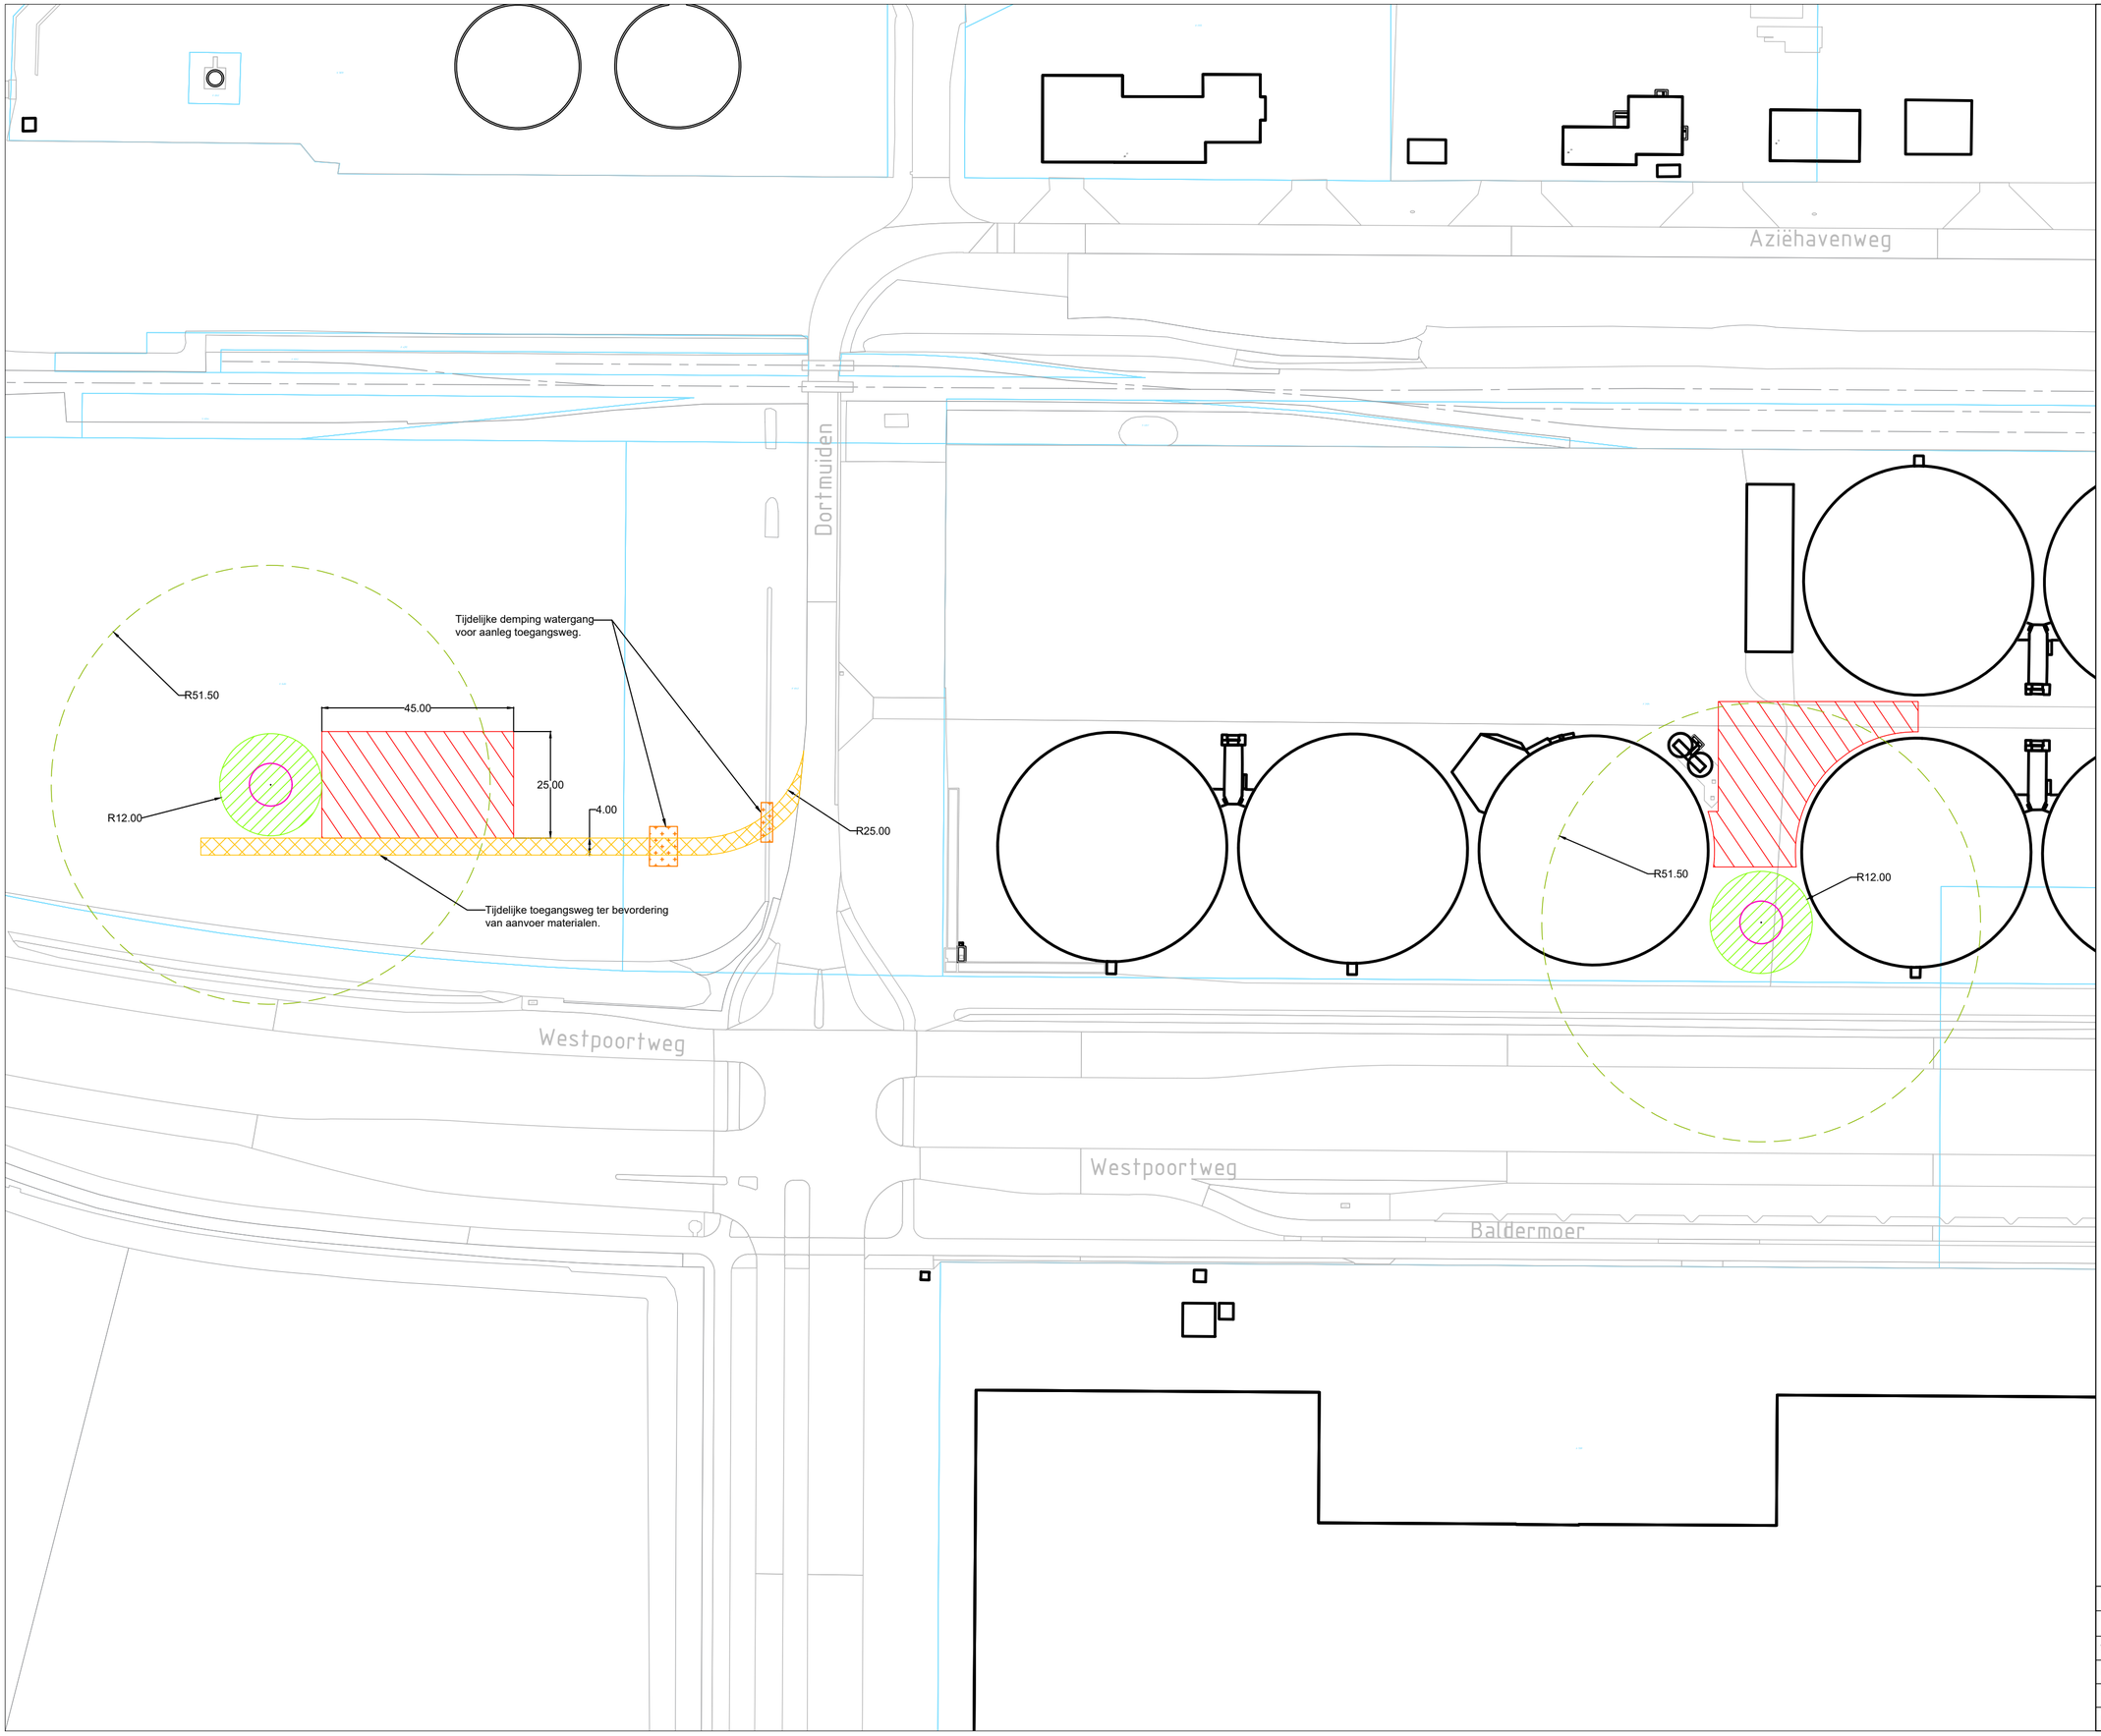

Legenda

Turbine & Fundering

- Windturbine
- Fundering windturbine
  Fundering diameter: 24m (indicatief)
- Toegangsweg
- Overdraai windturbine
  Rotordiameter: max. 103m
- Kraanopstelplaats
- Tijdelijke demping watergang

Algemeen

- Kadastrale grenzen
- Bebouwing


Coördinaten windturbines 1 & 2

WTB 1:	X: 113439 Y: 490237
WTB 2:	X: 113788,8 Y: 490204,7

*Alle maten zijn in meters tenzij anders vermeld.
*De tekening is indicatief.

Projectnaam:	Windpark Westpoortweg
Tekeningnaam:	Situatietekening windturbines 1 & 2
Versie: 1.0 (indicatief)	Bladen: 2 van 4
Datum: 04-06-2020	
Schaal: 1:1000	
Formaat: A2	

Bosch & van Rijn
experts in duurzame energie

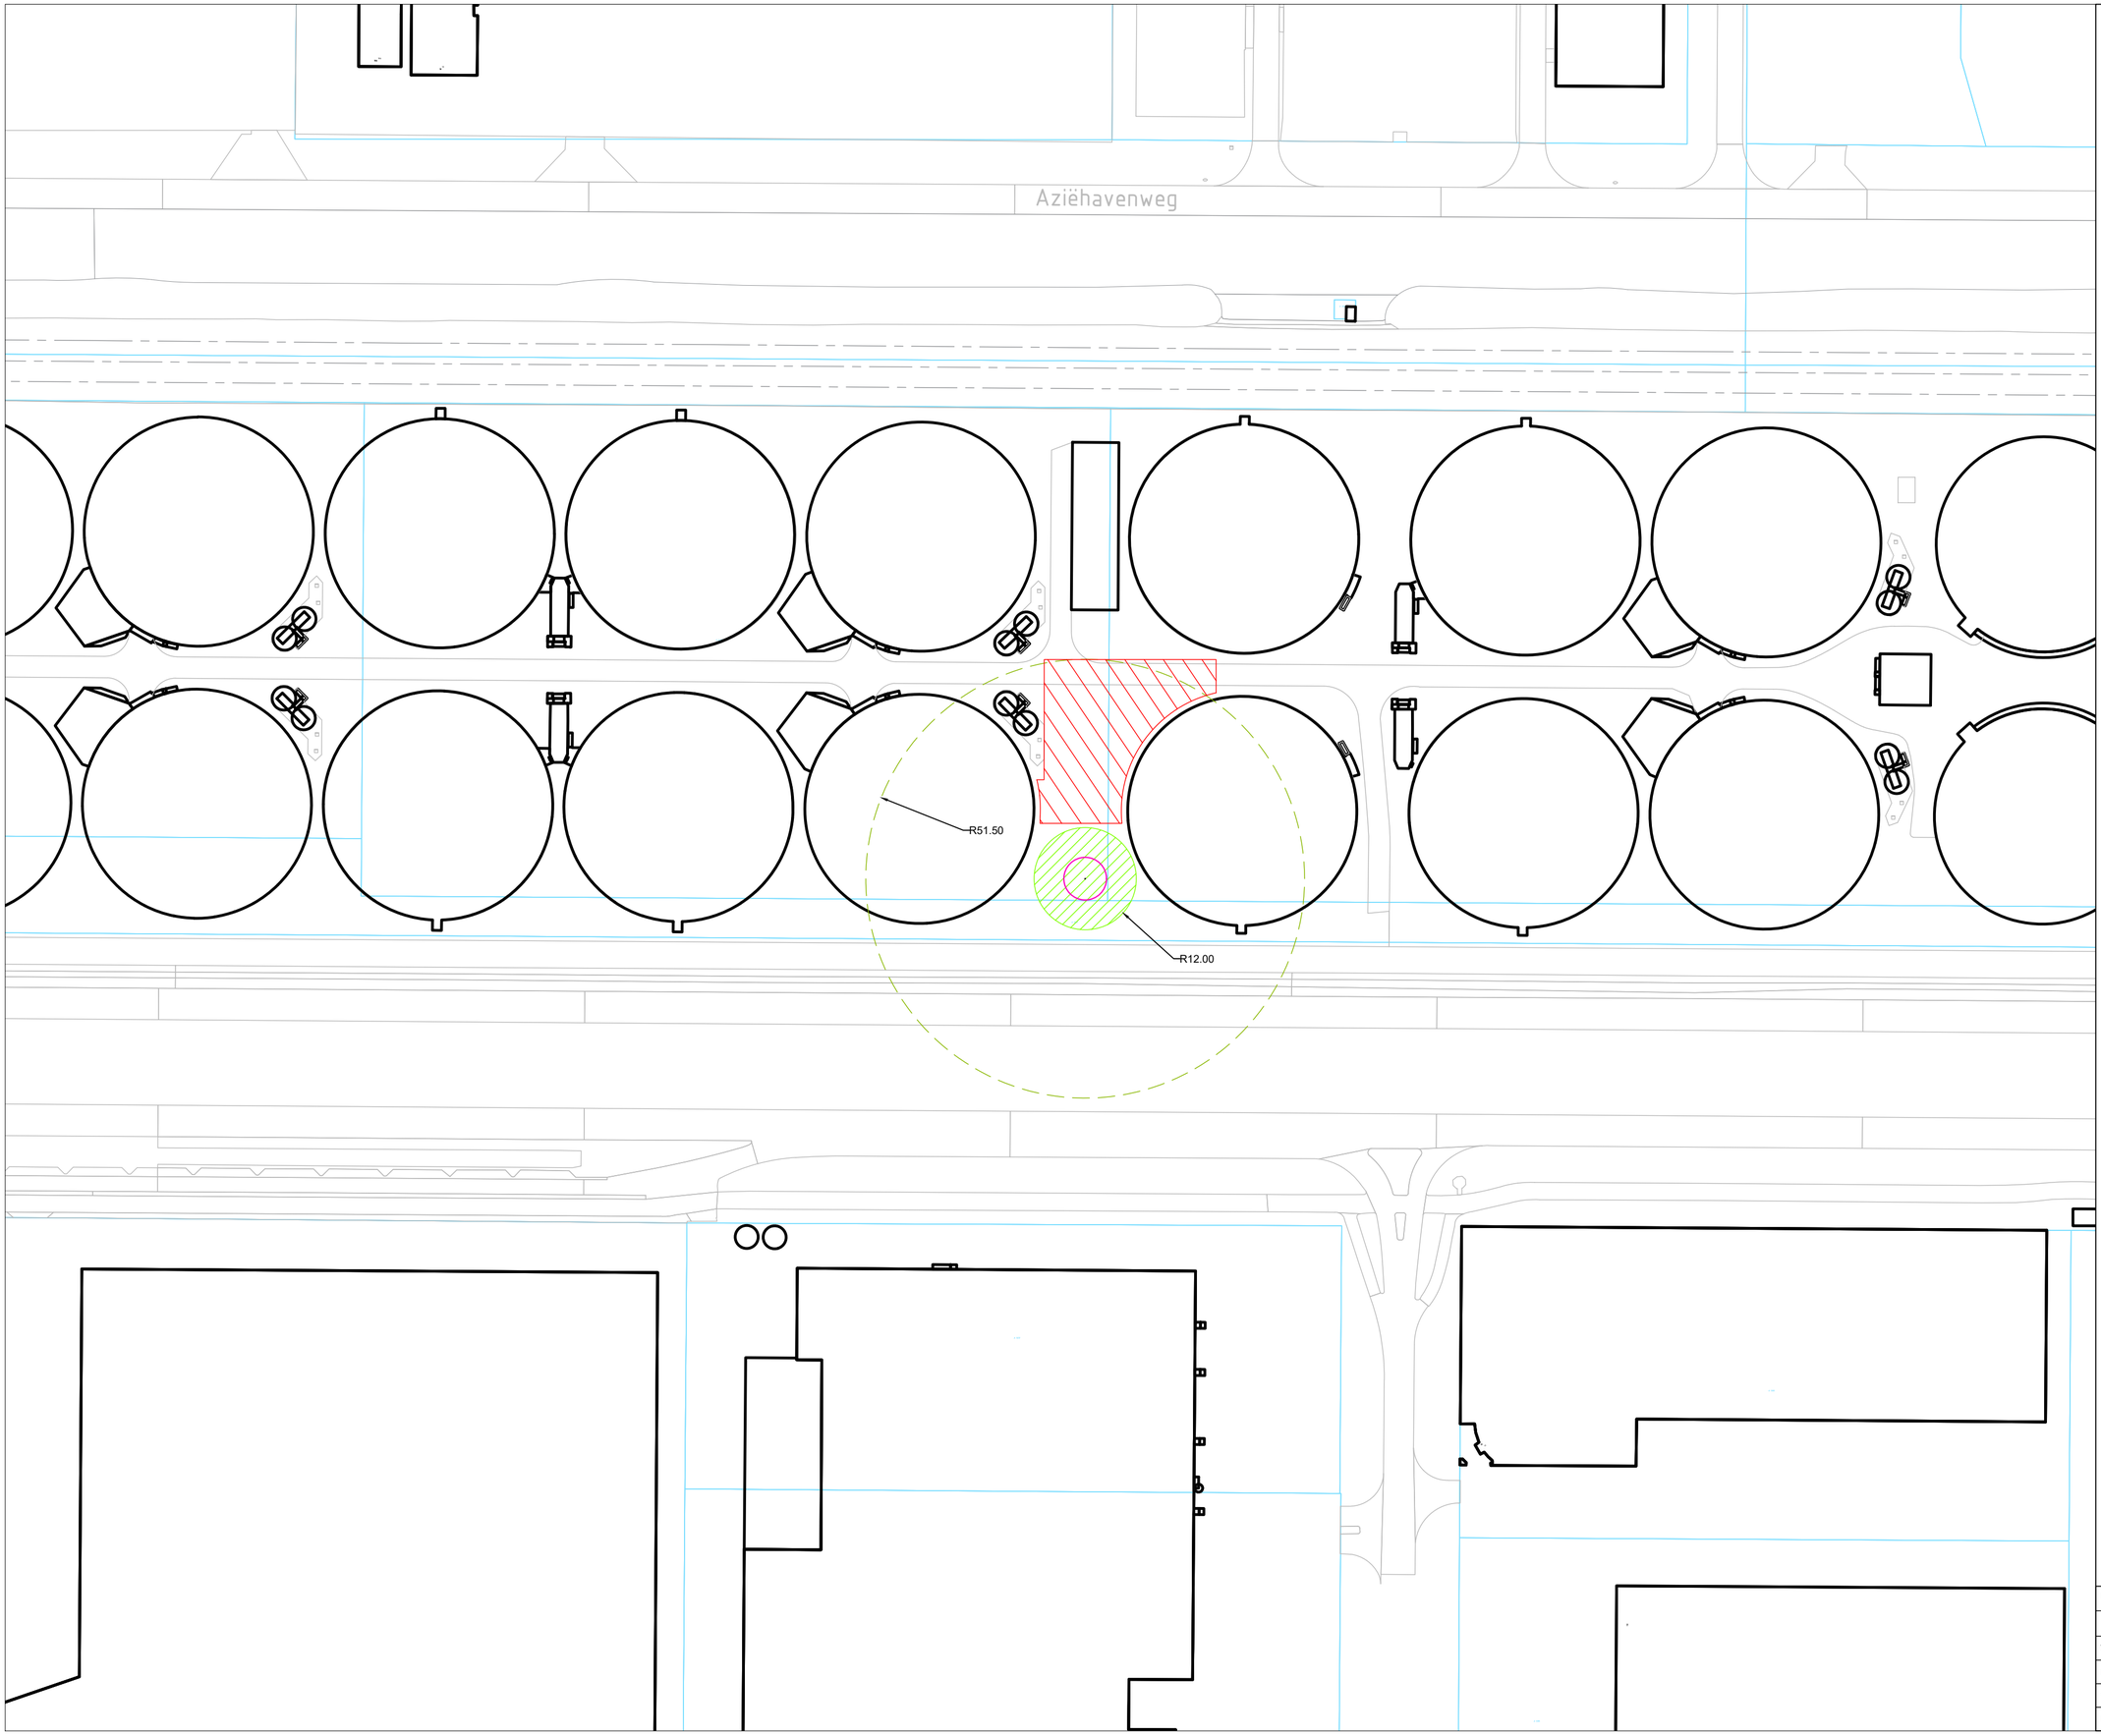

Legenda

Turbine & Fundering

- Windturbine
- Fundering windturbine
  Fundering diameter: 24m (indicatief)
- Overdraai windturbine
  Rotordiameter: max. 103m
- Kraanopstelplaats

Algemeen


- Kadastrale grenzen
- Bebouwing

Coördinaten windturbine 3

WTB 3:	X: 114146,7 Y: 490202,7

*Alle maten zijn in meters tenzij anders vermeld.
*De tekening is indicatief.

Projectnaam:	Windpark Westpoortweg	
Tekeningnaam:	Situatietekening windturbine 3	
Versie: 1.0 (indicatief)	Bladen: 3 van 4	
Datum: 04-06-2020		Bosch & van Rijn experts in duurzame energie
Schaal: 1:1000		
Formaat: A2		

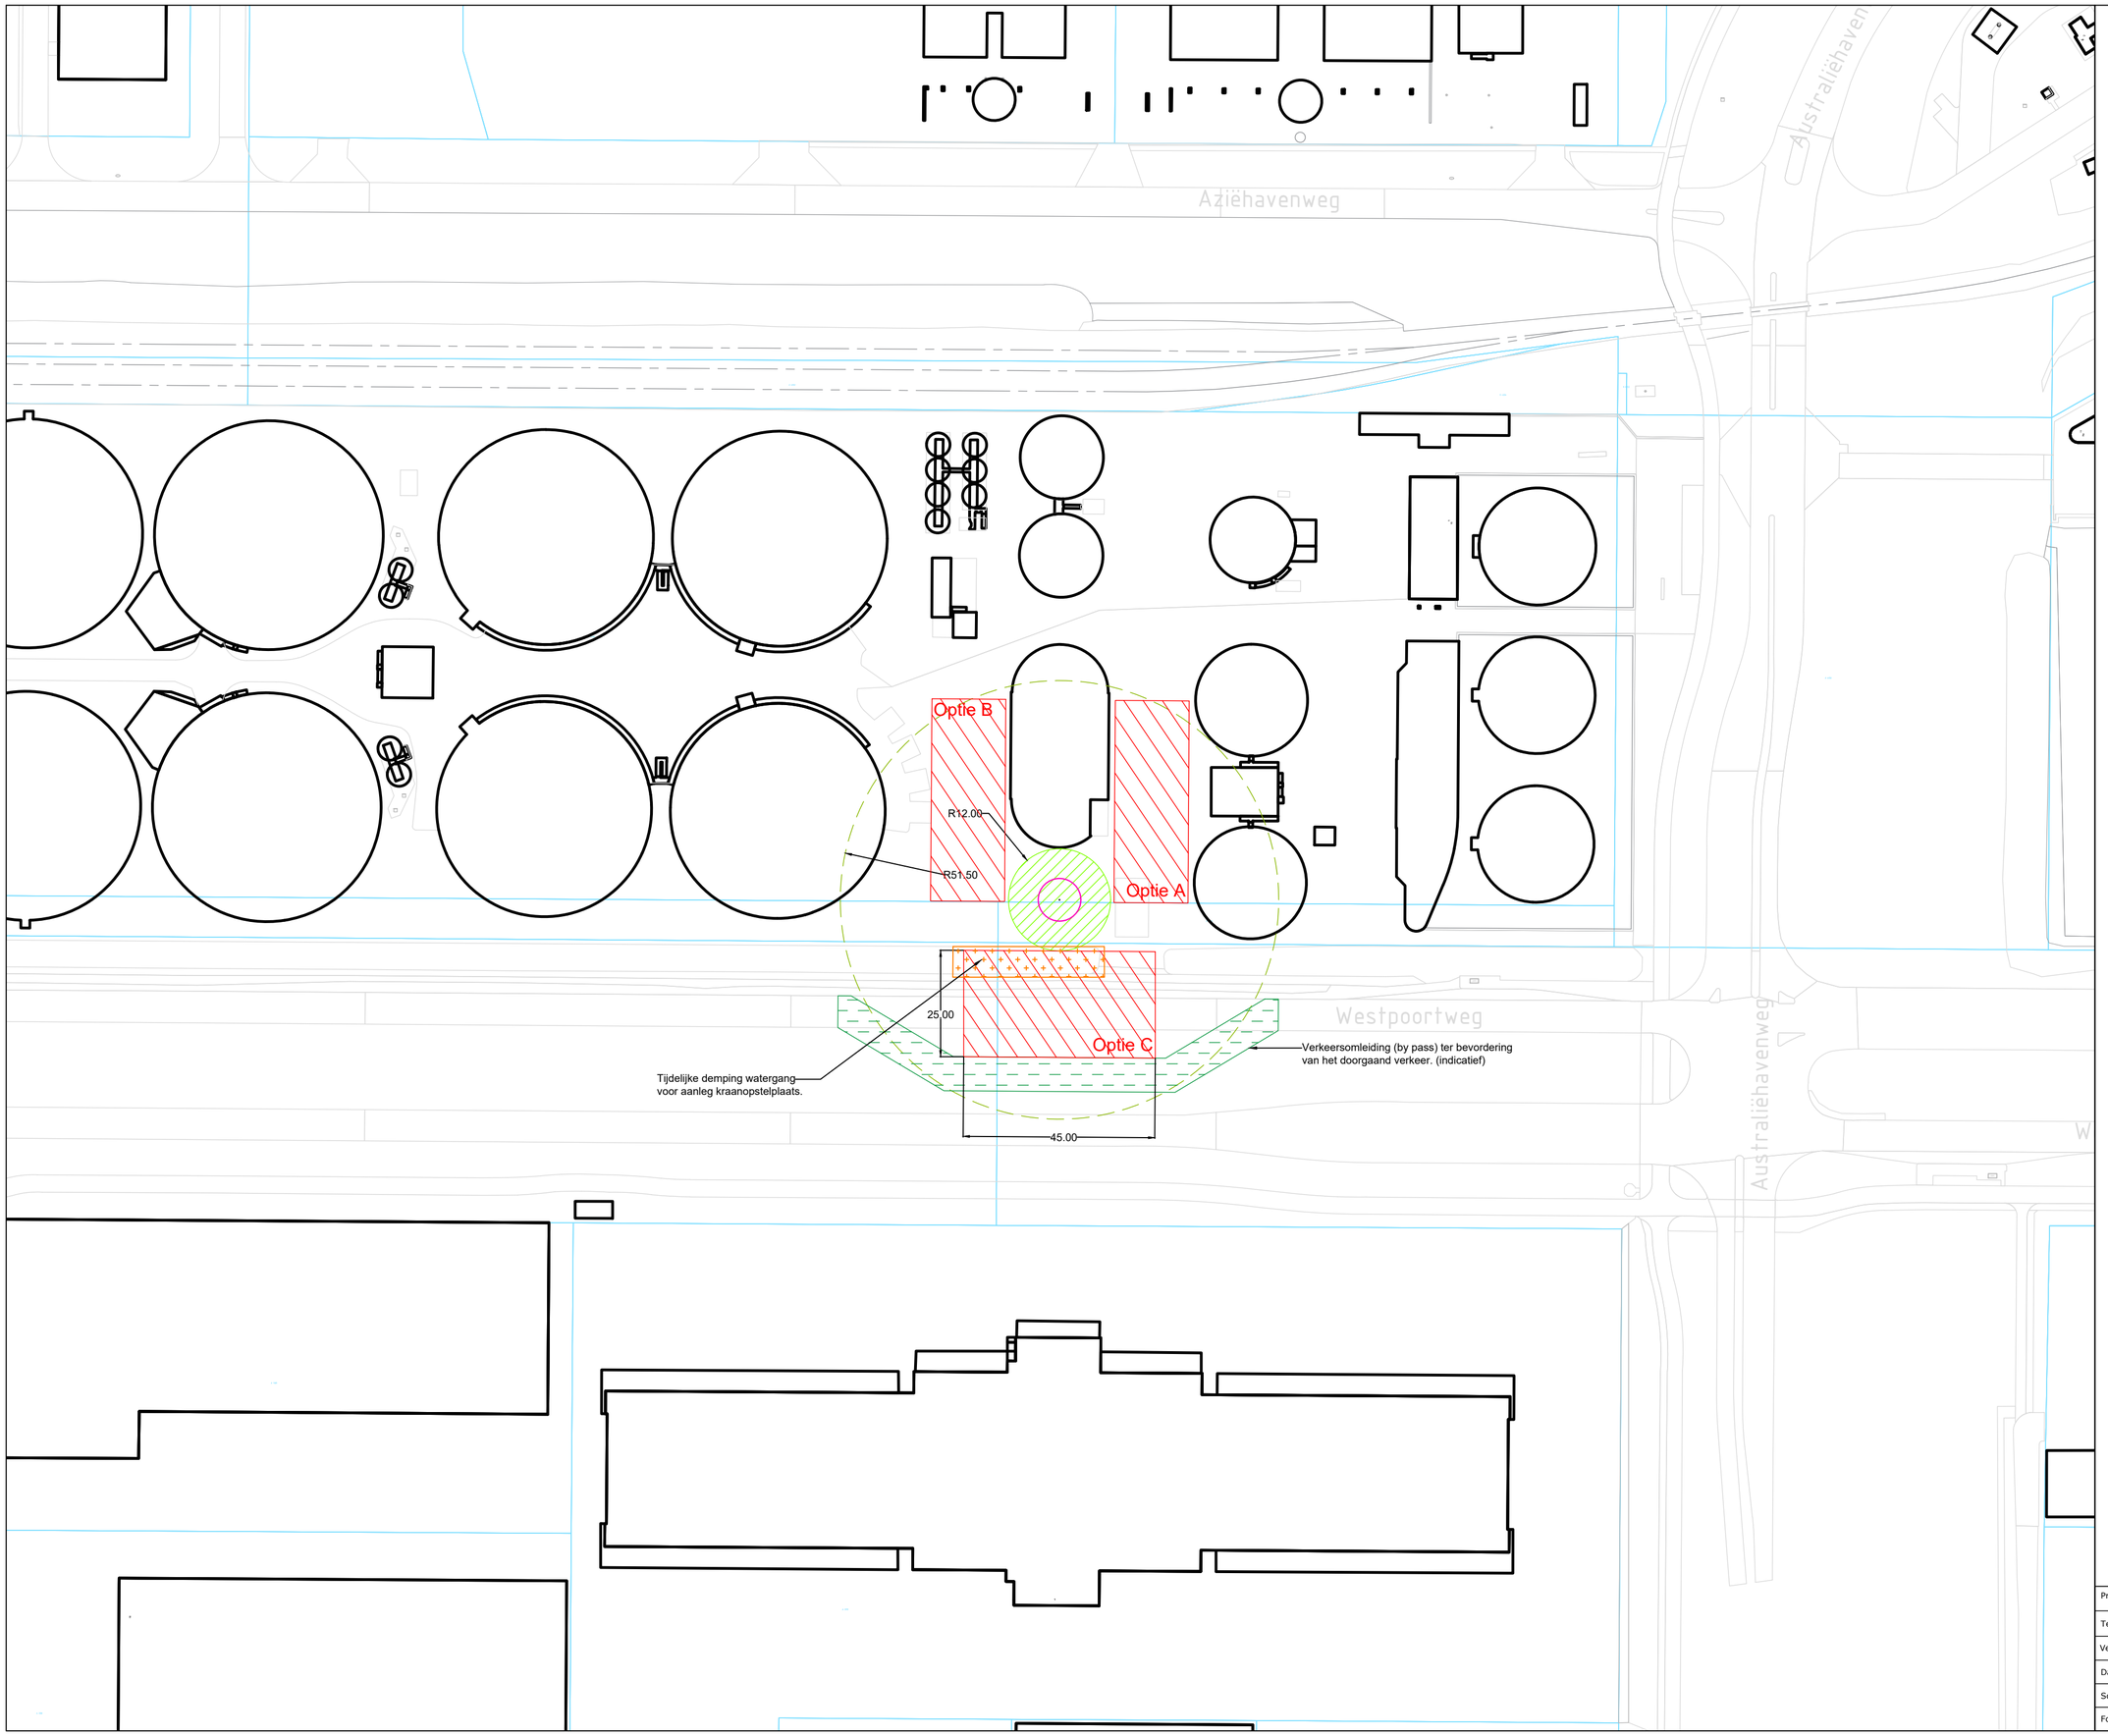

Legenda

Turbine & Fundering

- Windturbine
- Fundering windturbine
  Fundering diameter: 24m (indicatief)
- Rijweg/ verkeersomleiding (indicatief)
- Overdraai windturbine
  Rotordiameter: max. 103m
- Kraanopstelplaats
  (Optie: A & B. Nader onderzoek nodig)
- Tijdelijke demping watergang

Algemeen

- Kadastrale grenzen
- Bebouwing

Coördinaten windturbine 4

WTB 4:	X:	114492,3
	y:	490196

*Alle maten zijn in meters tenzij anders vermeld.
*De tekening is indicatief.

Projectnaam:	Windpark Westpoortweg	
Tekeningnaam:	Situatietekening windturbine 4	
Versie: 1.0 (indicatief)	Bladen: 4 van 4	
Datum: 04-06-2020		
Schaal: 1:1000		
Formaat: A2		

Bosch & van Rijn
experts in duurzame energie