





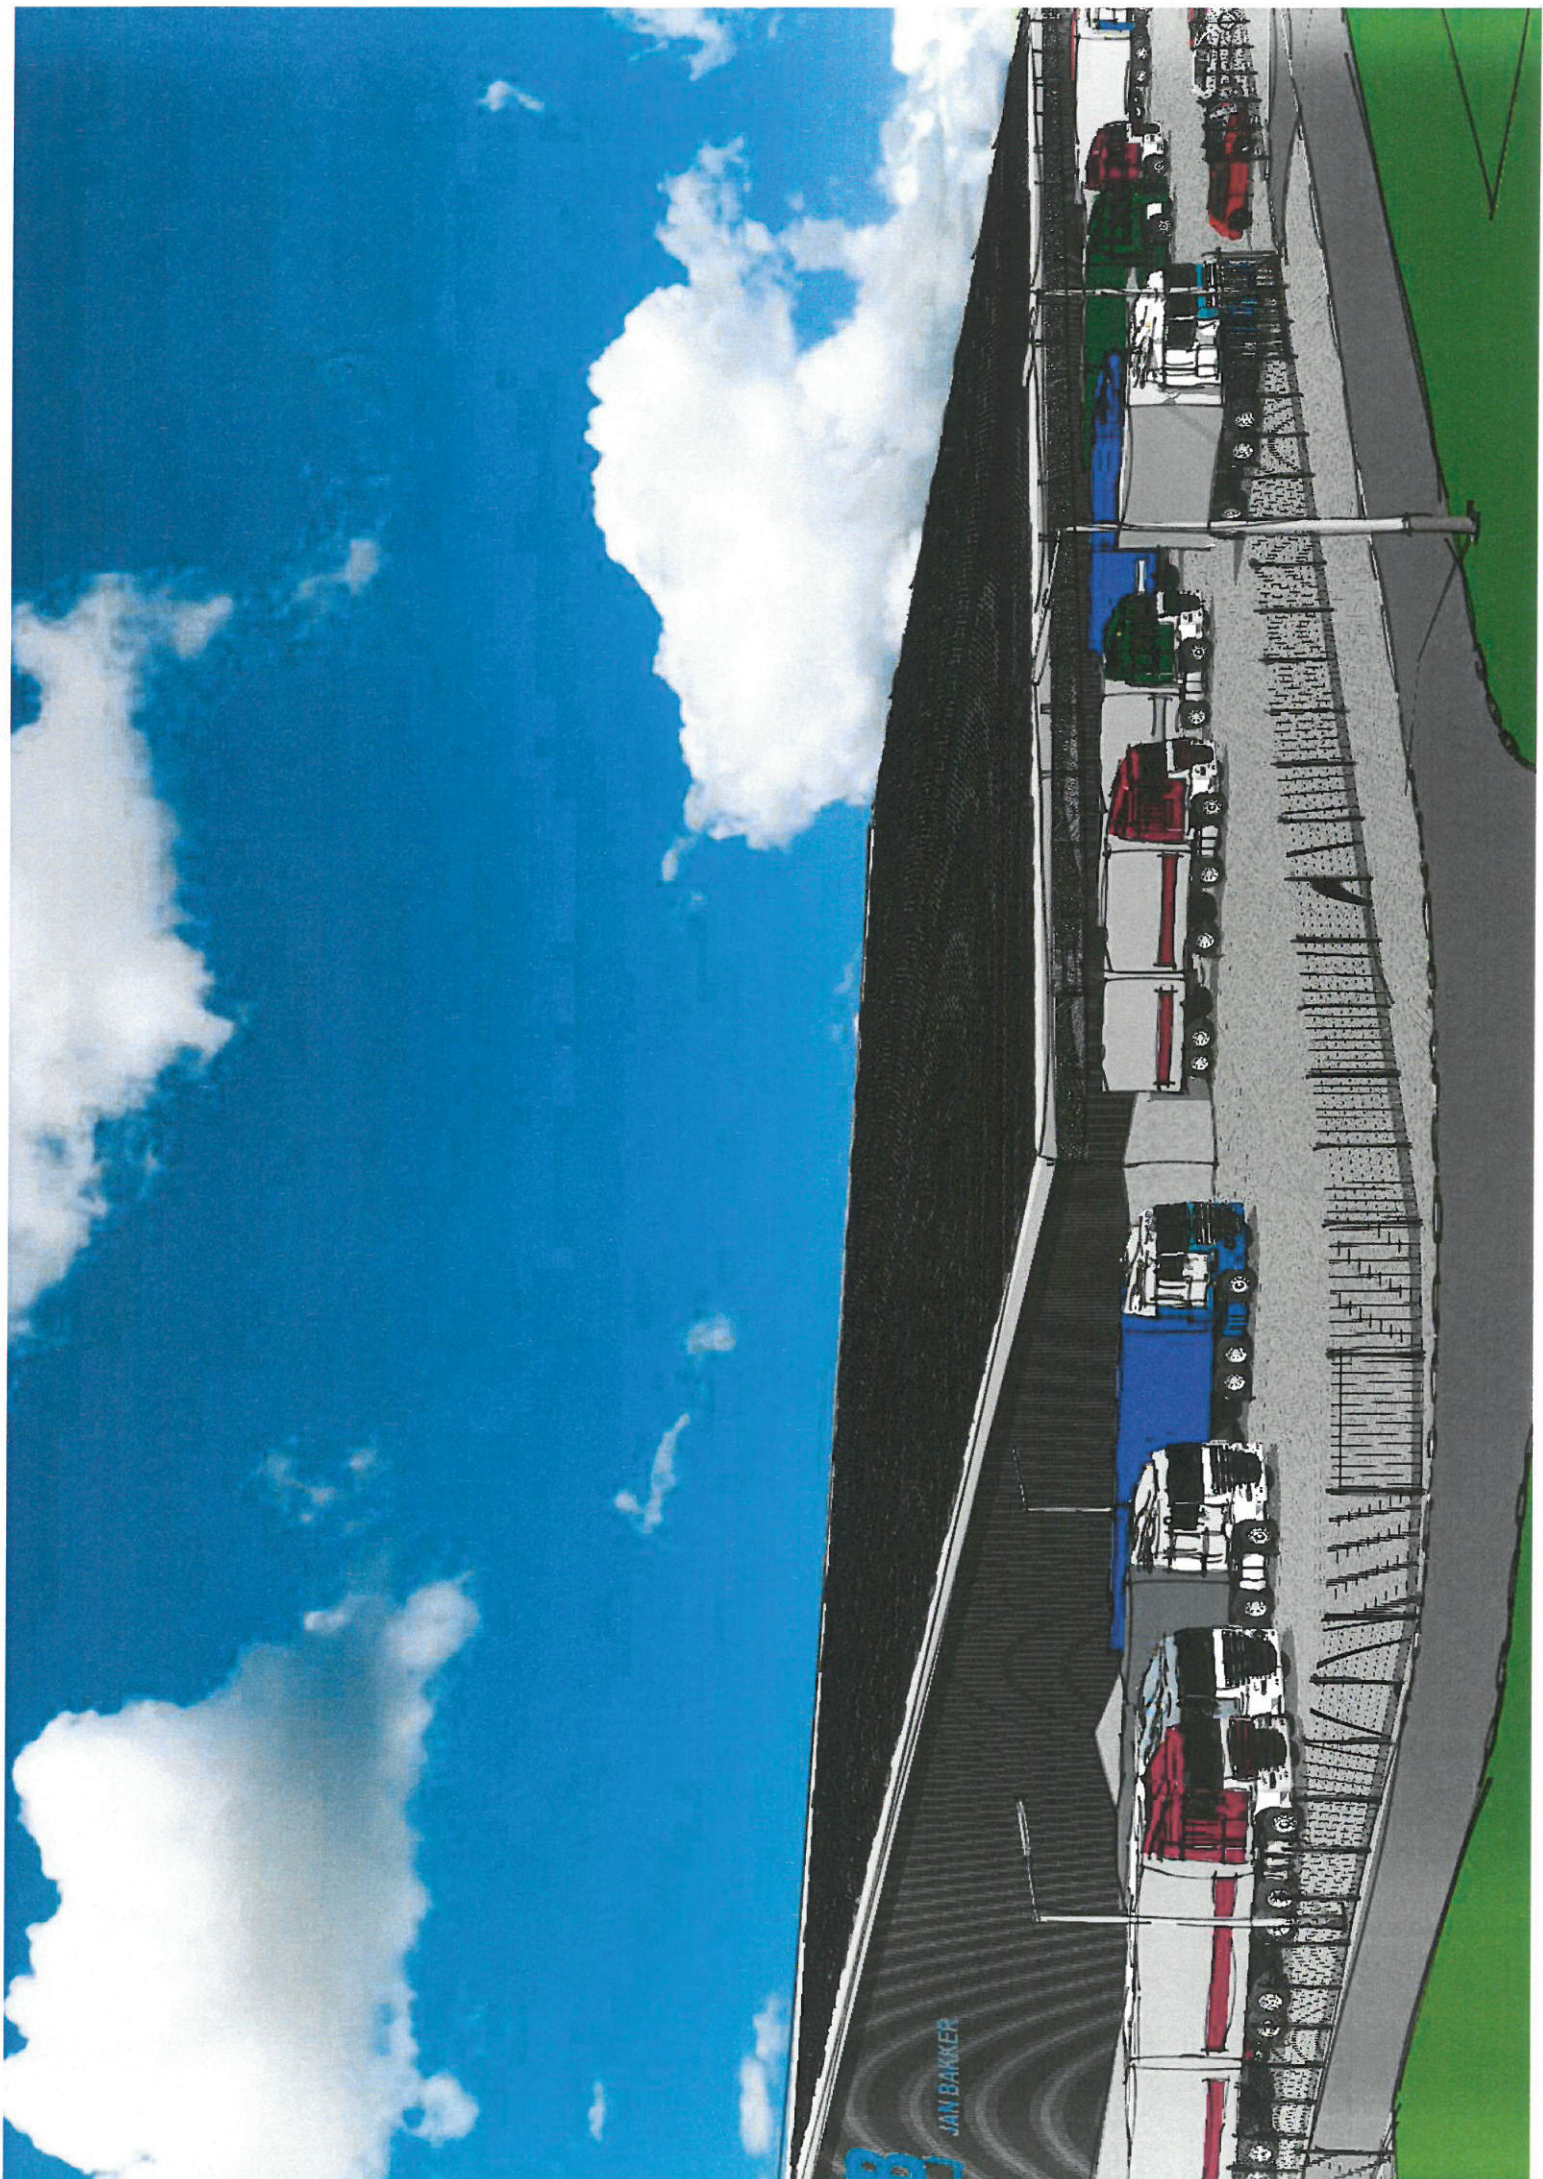

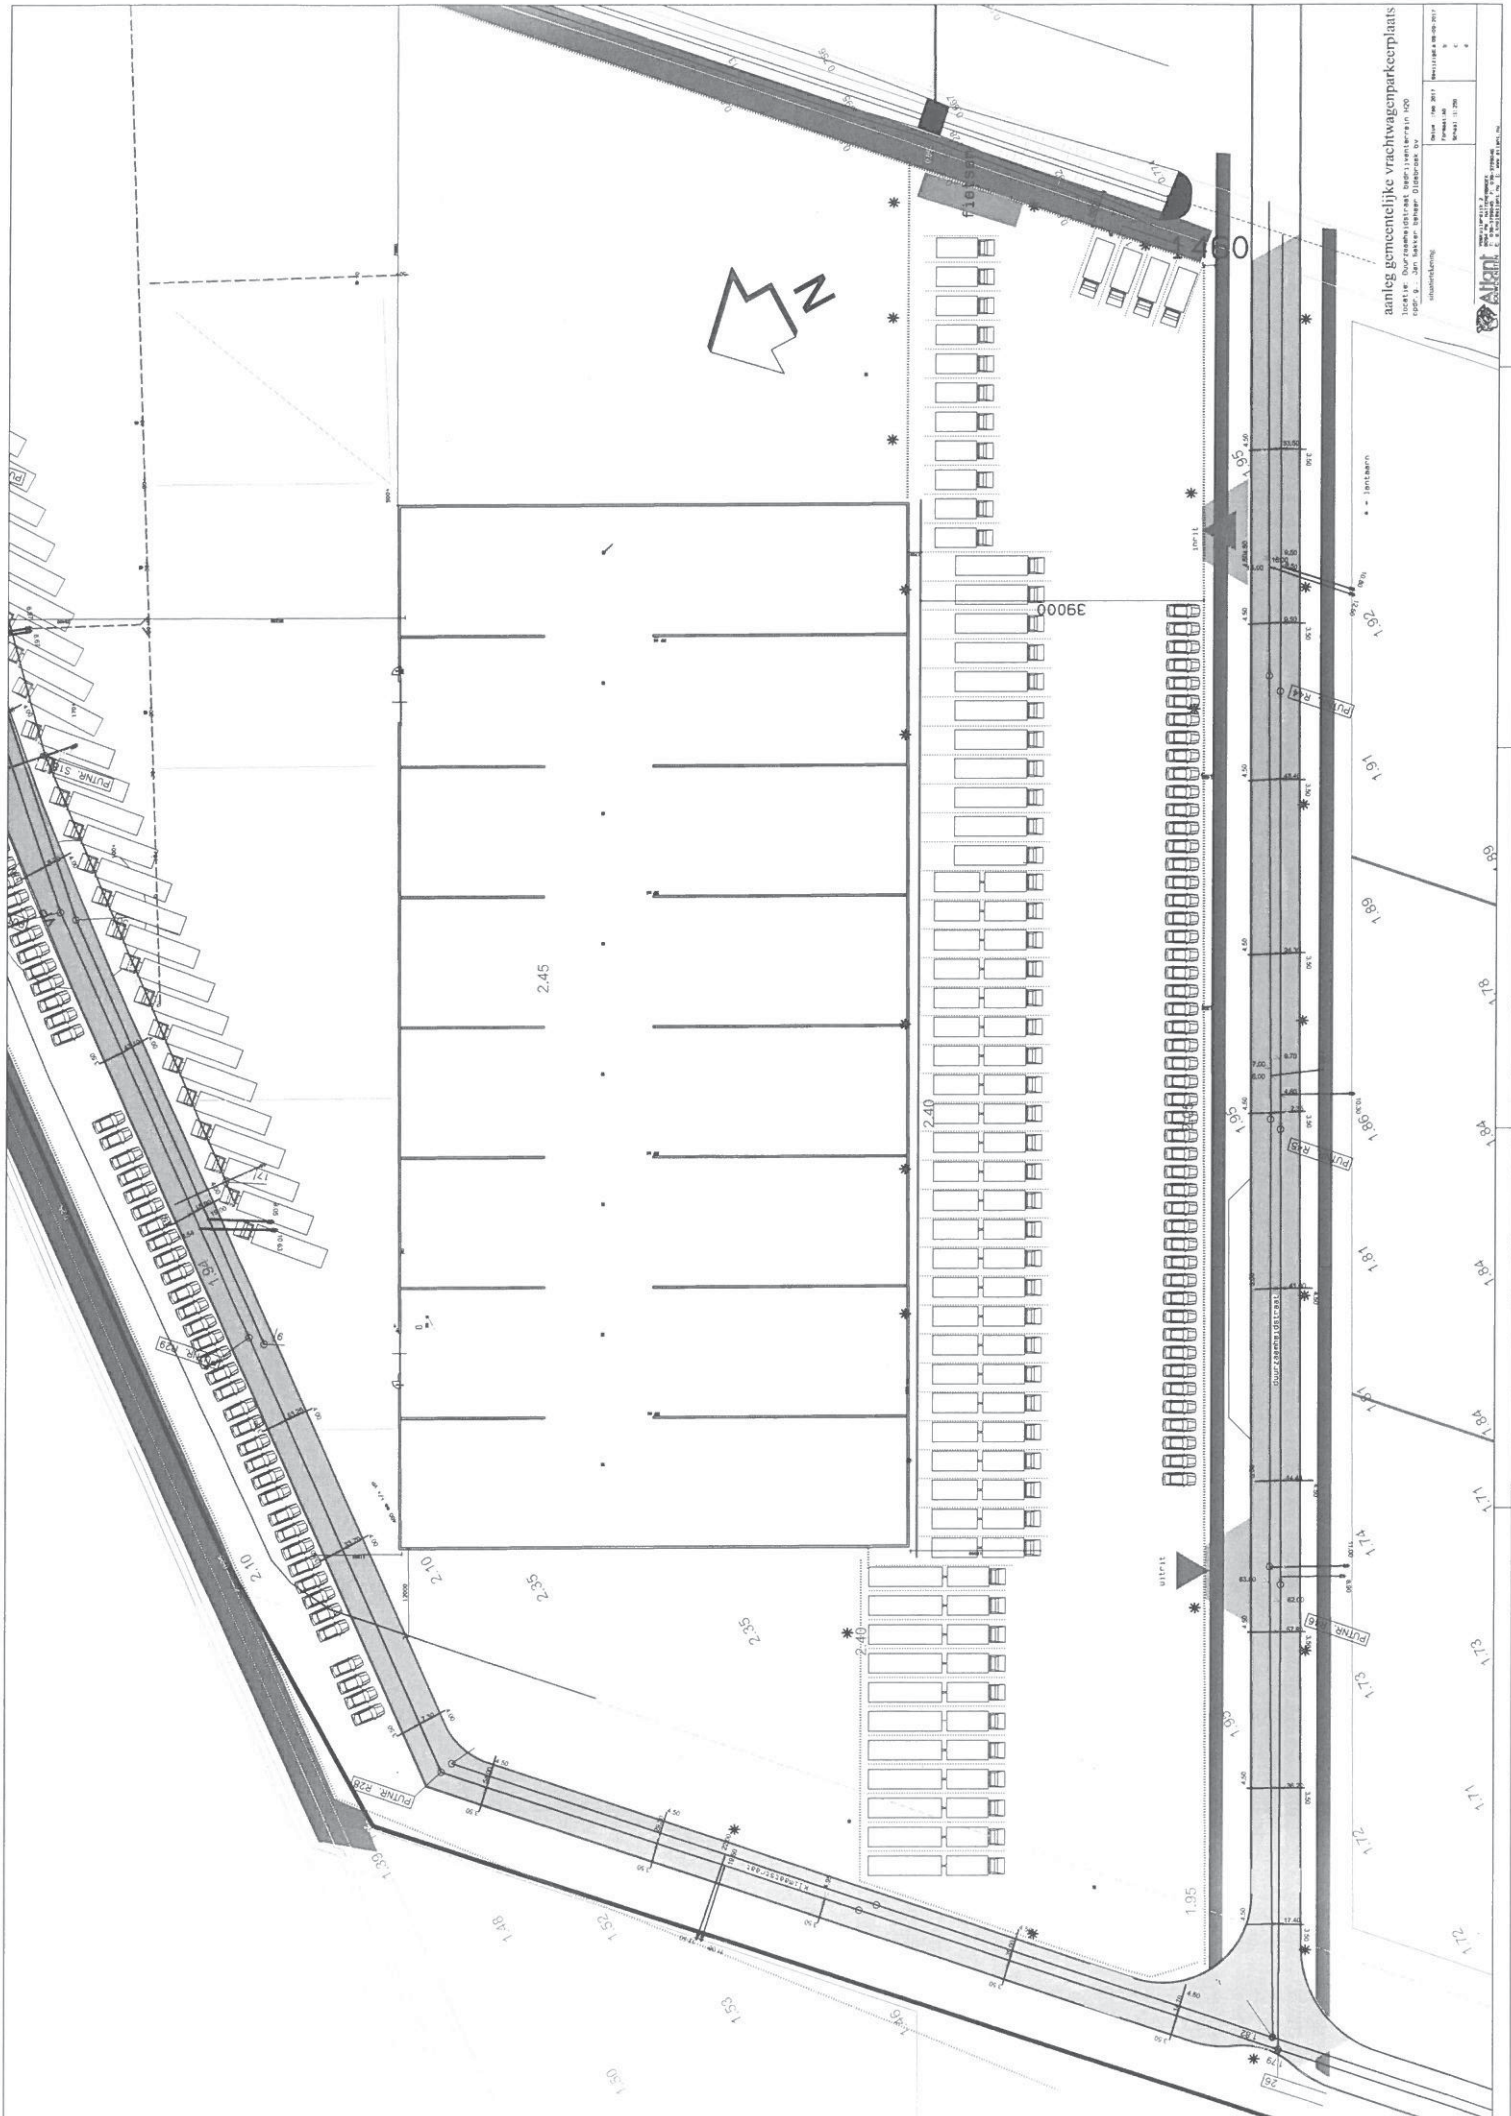

aanleg gemeentelijke vrachtwagenparkeerplaats


