


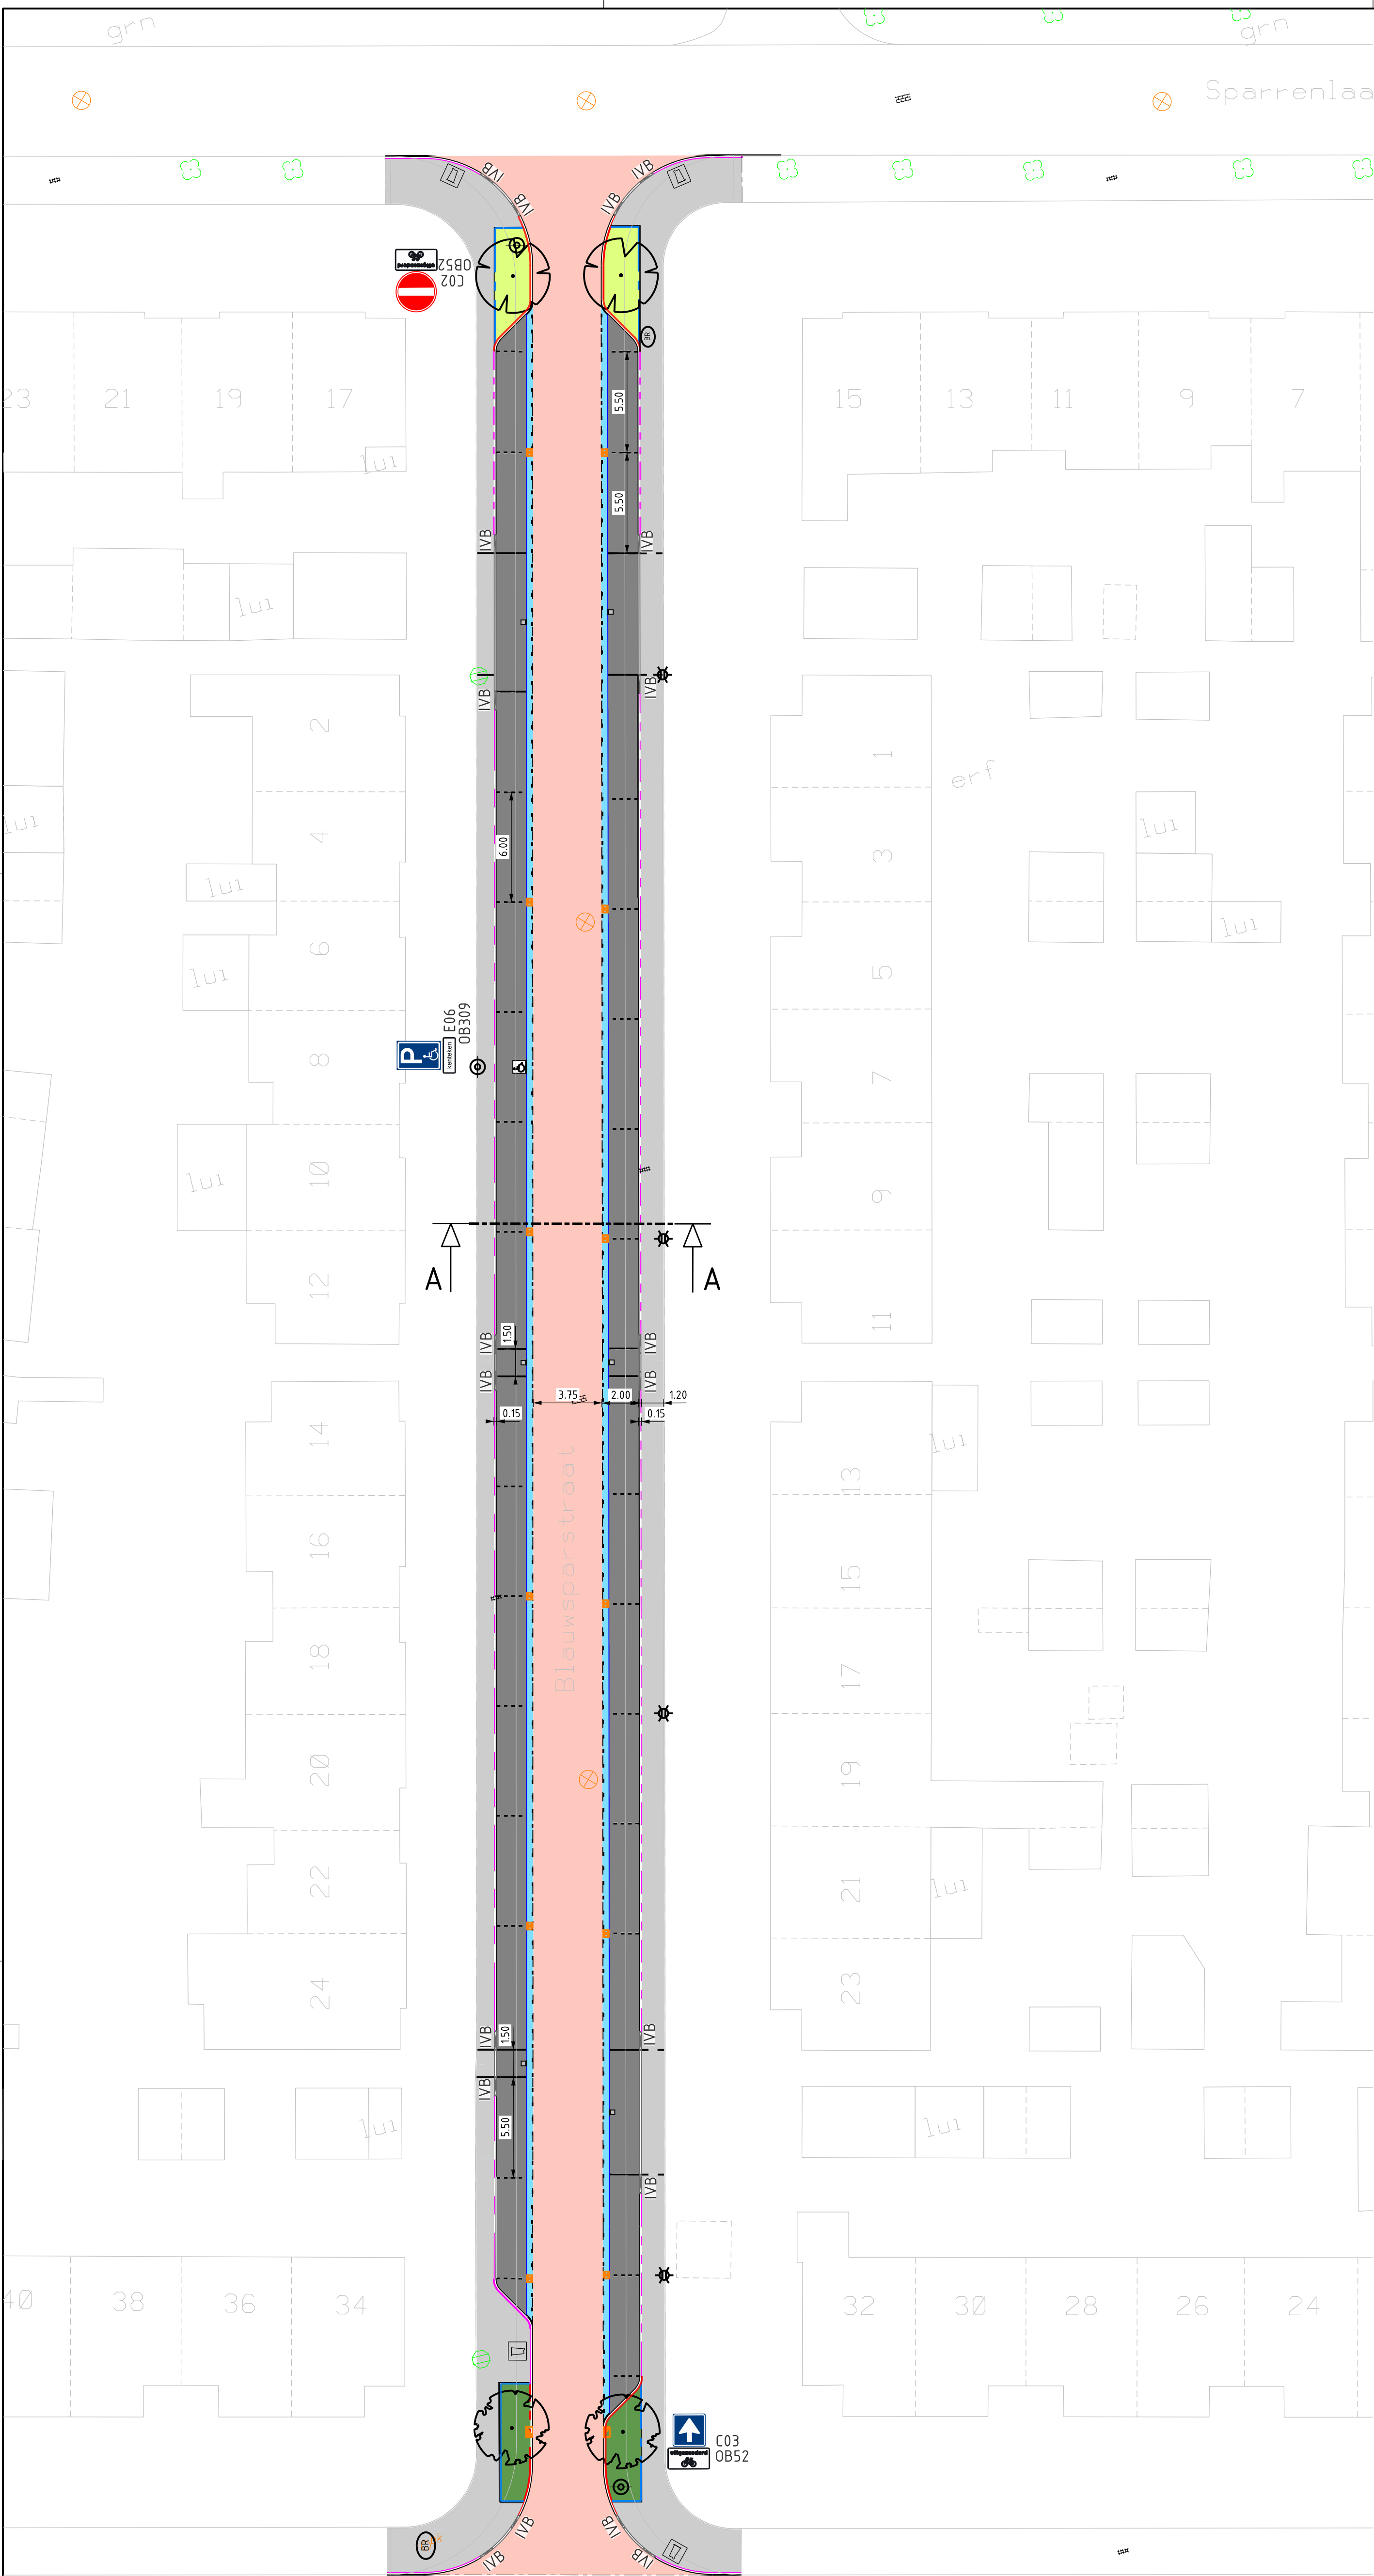

Japanse sierkers
Mahonistruik




Esdoorn
Bruidsbloem

Legenda

- Rijbaan betonstraatstenen rood
- Voetpad betegels grijs
- Parkeervakken betonstraatstenen zwart
Inritten betonstraatstenen grijs
- Molgoot 6 streklagen
- Onderbeplanting Bruidsbloem
Deutzia Yuki Sherry Blossom
- Onderbeplanting Mahonistruik
Mahonia SIOUX
- Bestaand kastje
- Nieuwe locatie lichtmast
- Huisvuil inzamelplaats
- Symbooltegel rolstoel
- Paal met verkeersbord
- Trottoirkolk
- Straatkolk
- Nieuwe boom Japanse sierkers
Prunus 'Pandora'
ø 4 m
- Nieuwe boom Esdoorn
Acer Campestre 'Green Column'
ø 4 m

DWARSPROFIEL A-A

Schaal 1 : 50

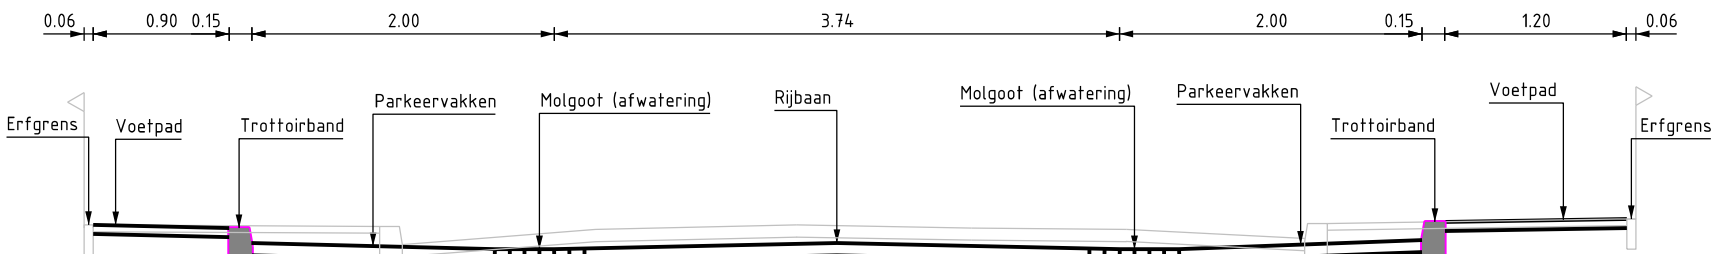

 Gemeente Oosterhout		postadres Postbus 10150, 4900 GB Oosterhout bezoekadres Slotjesveld 1 Oosterhout	telefoon 14 0162 internet www.oosterhout.nl	Stadsontwikkeling
Project	Reconstructie Blauwspaarstraat te Dorst			
Onderdeel	Presentatietekening Blauwspaarstraat éénrichtingsverkeer variant			
Tekeningnummer:	OTH00546-20-01_PRES			
Bestand:	Status			
Bestand:	Status			
datum: 02-05-2020		schaal: 1:200		
afm.: A1		proj.nr.: OTH00546		
get.: GP		gec.: EvdL		