


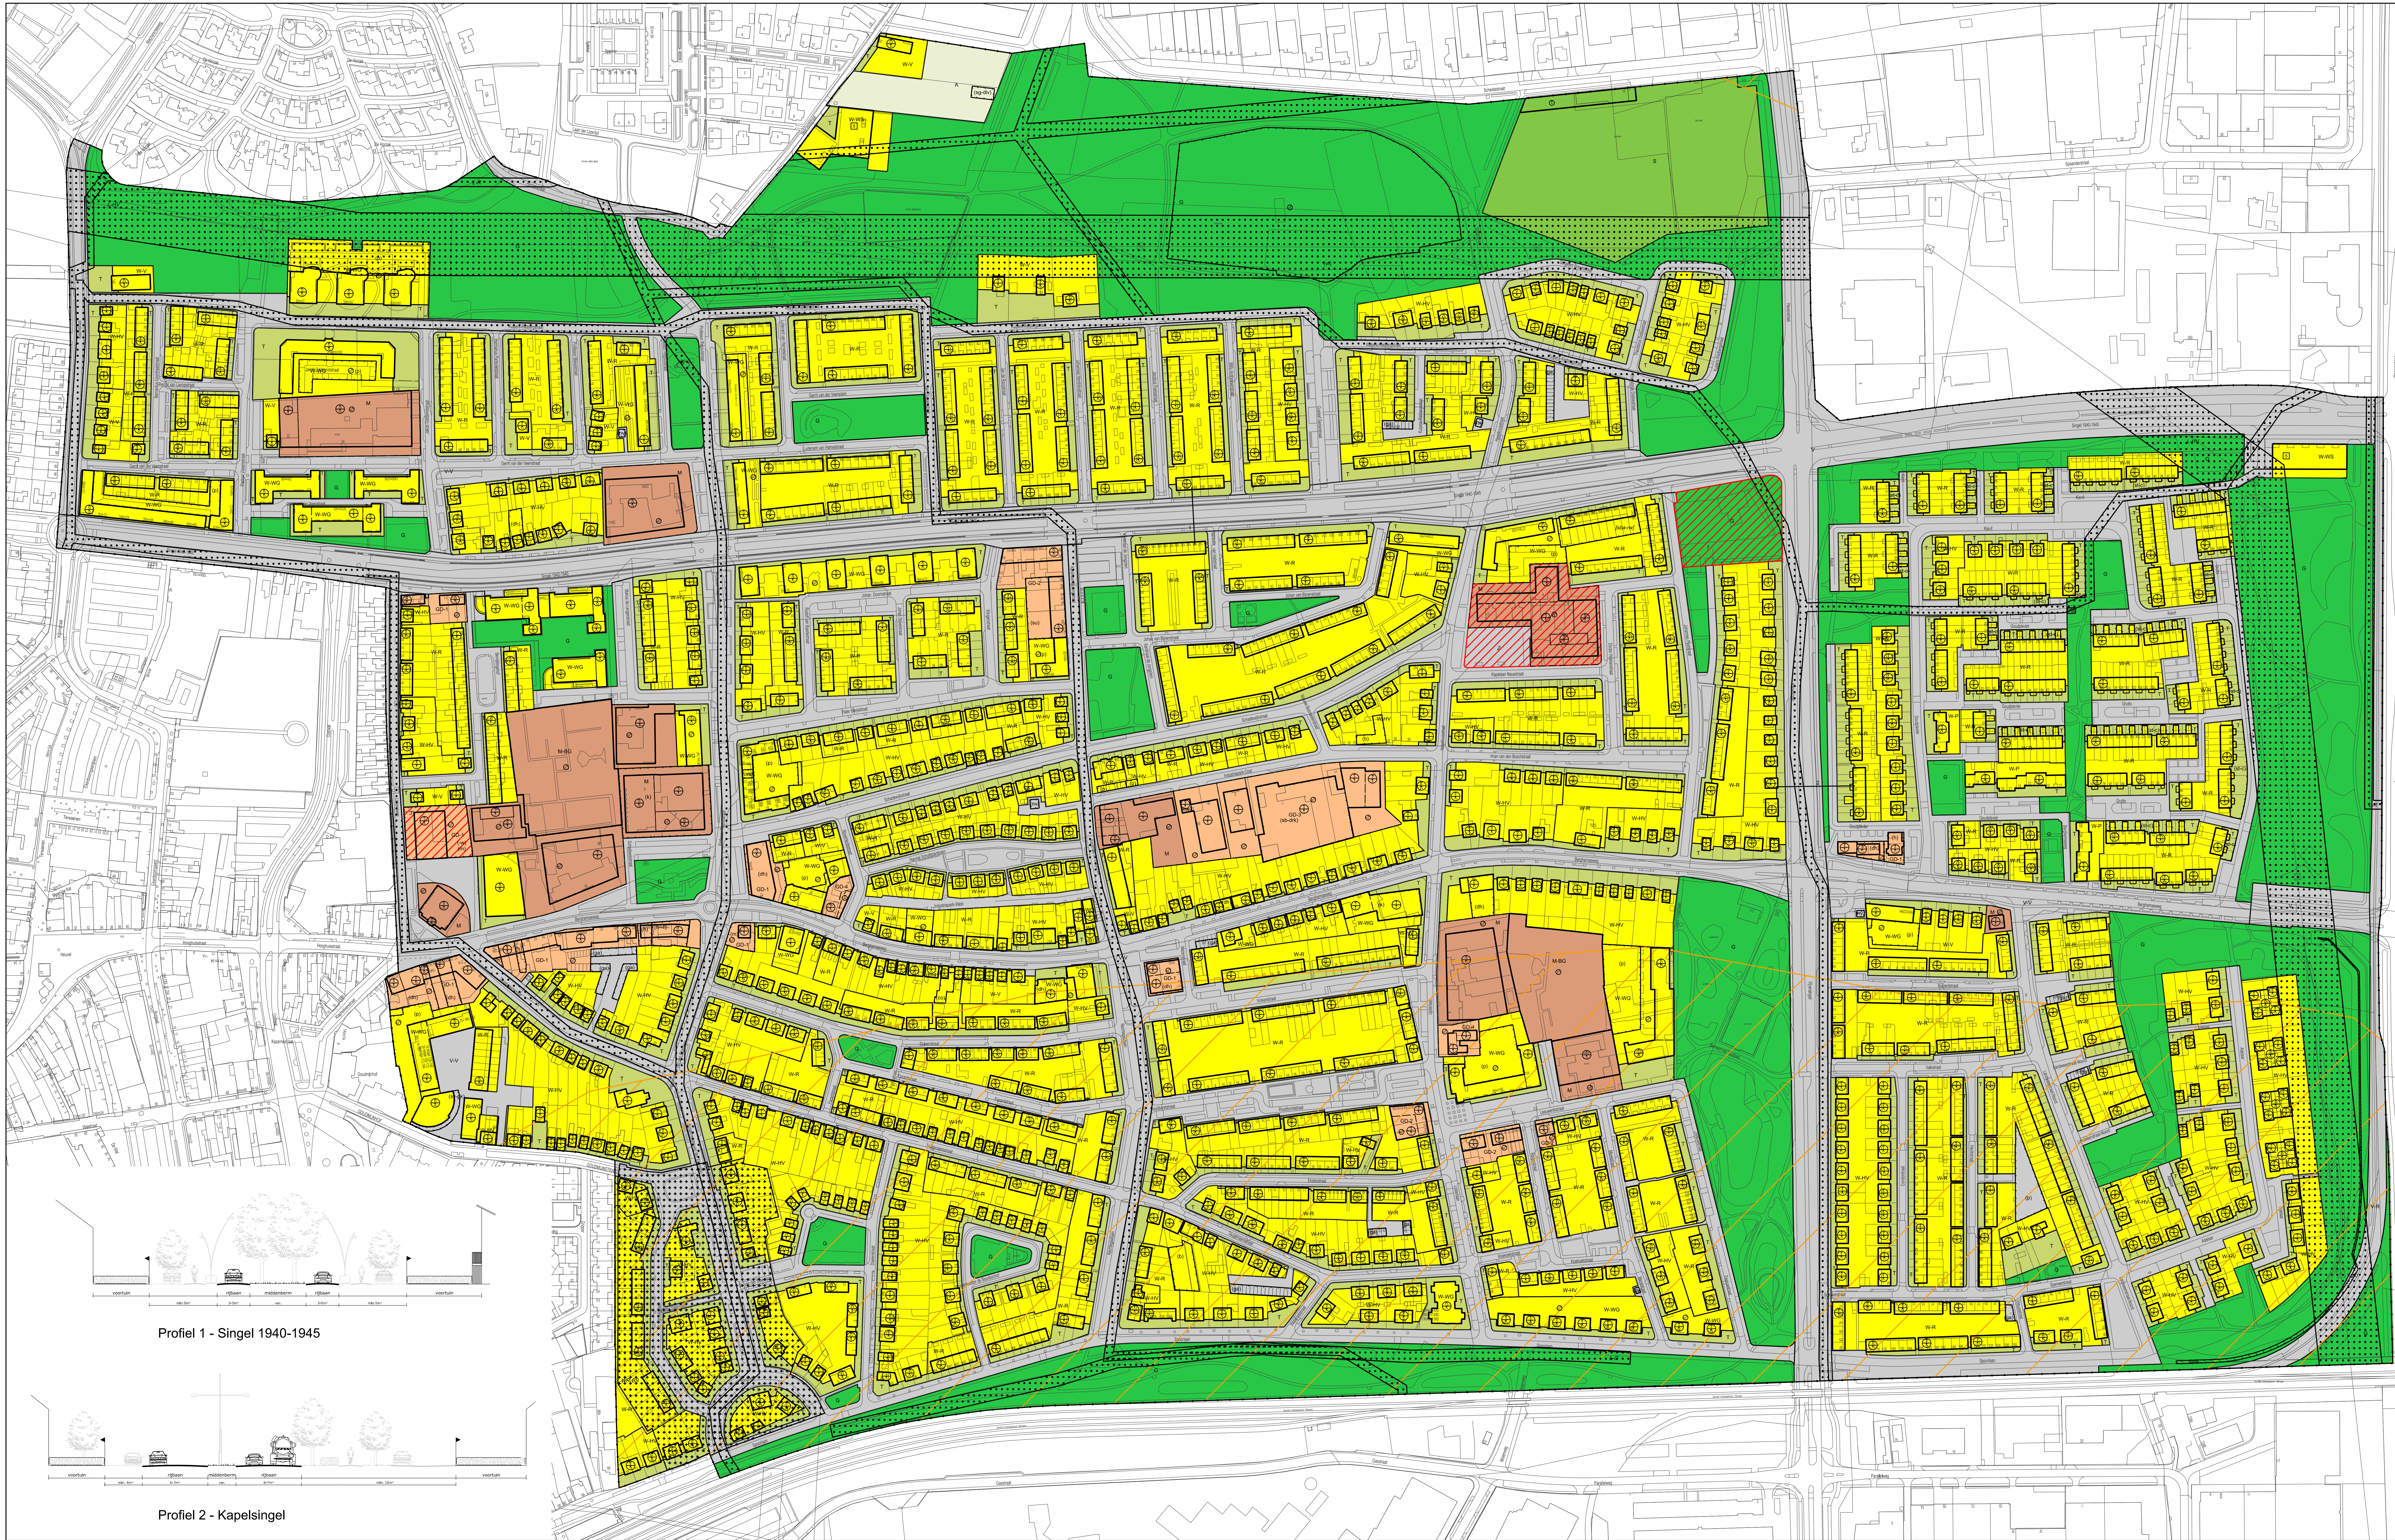

- Plangebied**
- Plangebiedsgrens
- Bestemmingen**
- A Agrarisch
 - GD-1 Gemengd - 1
 - GD-2 Gemengd - 2
 - GD-3 Gemengd - 3
 - GD-4 Gemengd - 4
 - G Groen
 - M Maatschappelijk
 - M-BG Maatschappelijk - Begraafplaats
 - S Sport
 - T Tuin
 - V Verkeer
 - V-R Verkeer - Railverkeer
 - V-V Verkeer - Verblijf
 - W-HV Wonen - Halfvrijstaand
 - W-P Wonen - Patio
 - W-R Wonen - Rijen
 - W-V Wonen - Vrijstaand
 - W-WG Wonen - Woongebouwen
 - W-WS Wonen - Woonwagendplaats
- Dubbelbestemmingen**
- L-G Leiding - Gas
 - L-HV Leiding - Hoogspanningsverbinding
 - L-R Leiding - Riool
 - W-RS Waarde - Beschermde stadsgeschiedenis
- Gebiedsaanduidingen**
- geluidzone - industrie
 - wetgevingzone - wijzigingsgebied 1
 - wetgevingzone - wijzigingsgebied 2
 - wetgevingzone - wijzigingsgebied 3
- Functionaanduidingen**
- (b) bedrijf
 - (bw) bedrijfswoning
 - (co) cultuur en ontspanning
 - (dh) detailhandel
- Symbolen**
- (ga) garage
 - (ge) geluidscherm
 - (h) horeca
 - (h4) horeca van categorie 4
 - (k) kantoor
 - (m) maatschappelijk
 - (nv) nutsvoorziening
 - (p) parkeerterrein
 - (sb-drk) specifieke vorm van bedrijf - drukkerij
 - (sg-div) specifieke vorm van groen - dierenverblijf
 - (st-c) specifieke vorm van tuin - carport
 - (sv-pk) specifieke vorm van verkeer - parkeerkeider
 - (su) supermarkt
 - (vt) volkstuin
 - (-w) wonen uitgesloten
- Bouwvlak**
- bouwvlak
- Bouwaanduidingen**
- [ond] onderdoorgang
 - [sba-w] specifieke bouwaanduiding - rijwoningen
- Maatvoeringsaanduidingen**
- ⊙ maximum bouwhoogte (m)
 - ⊗ maximum bebouwingspercentage (%)
 - ⊕ maximum goothoogte (m), maximum bouwhoogte (m)
 - ⊞ maximum aantal wooneenheden
- Figuren**
- dwarsprofiel 1
 - dwarsprofiel 2

