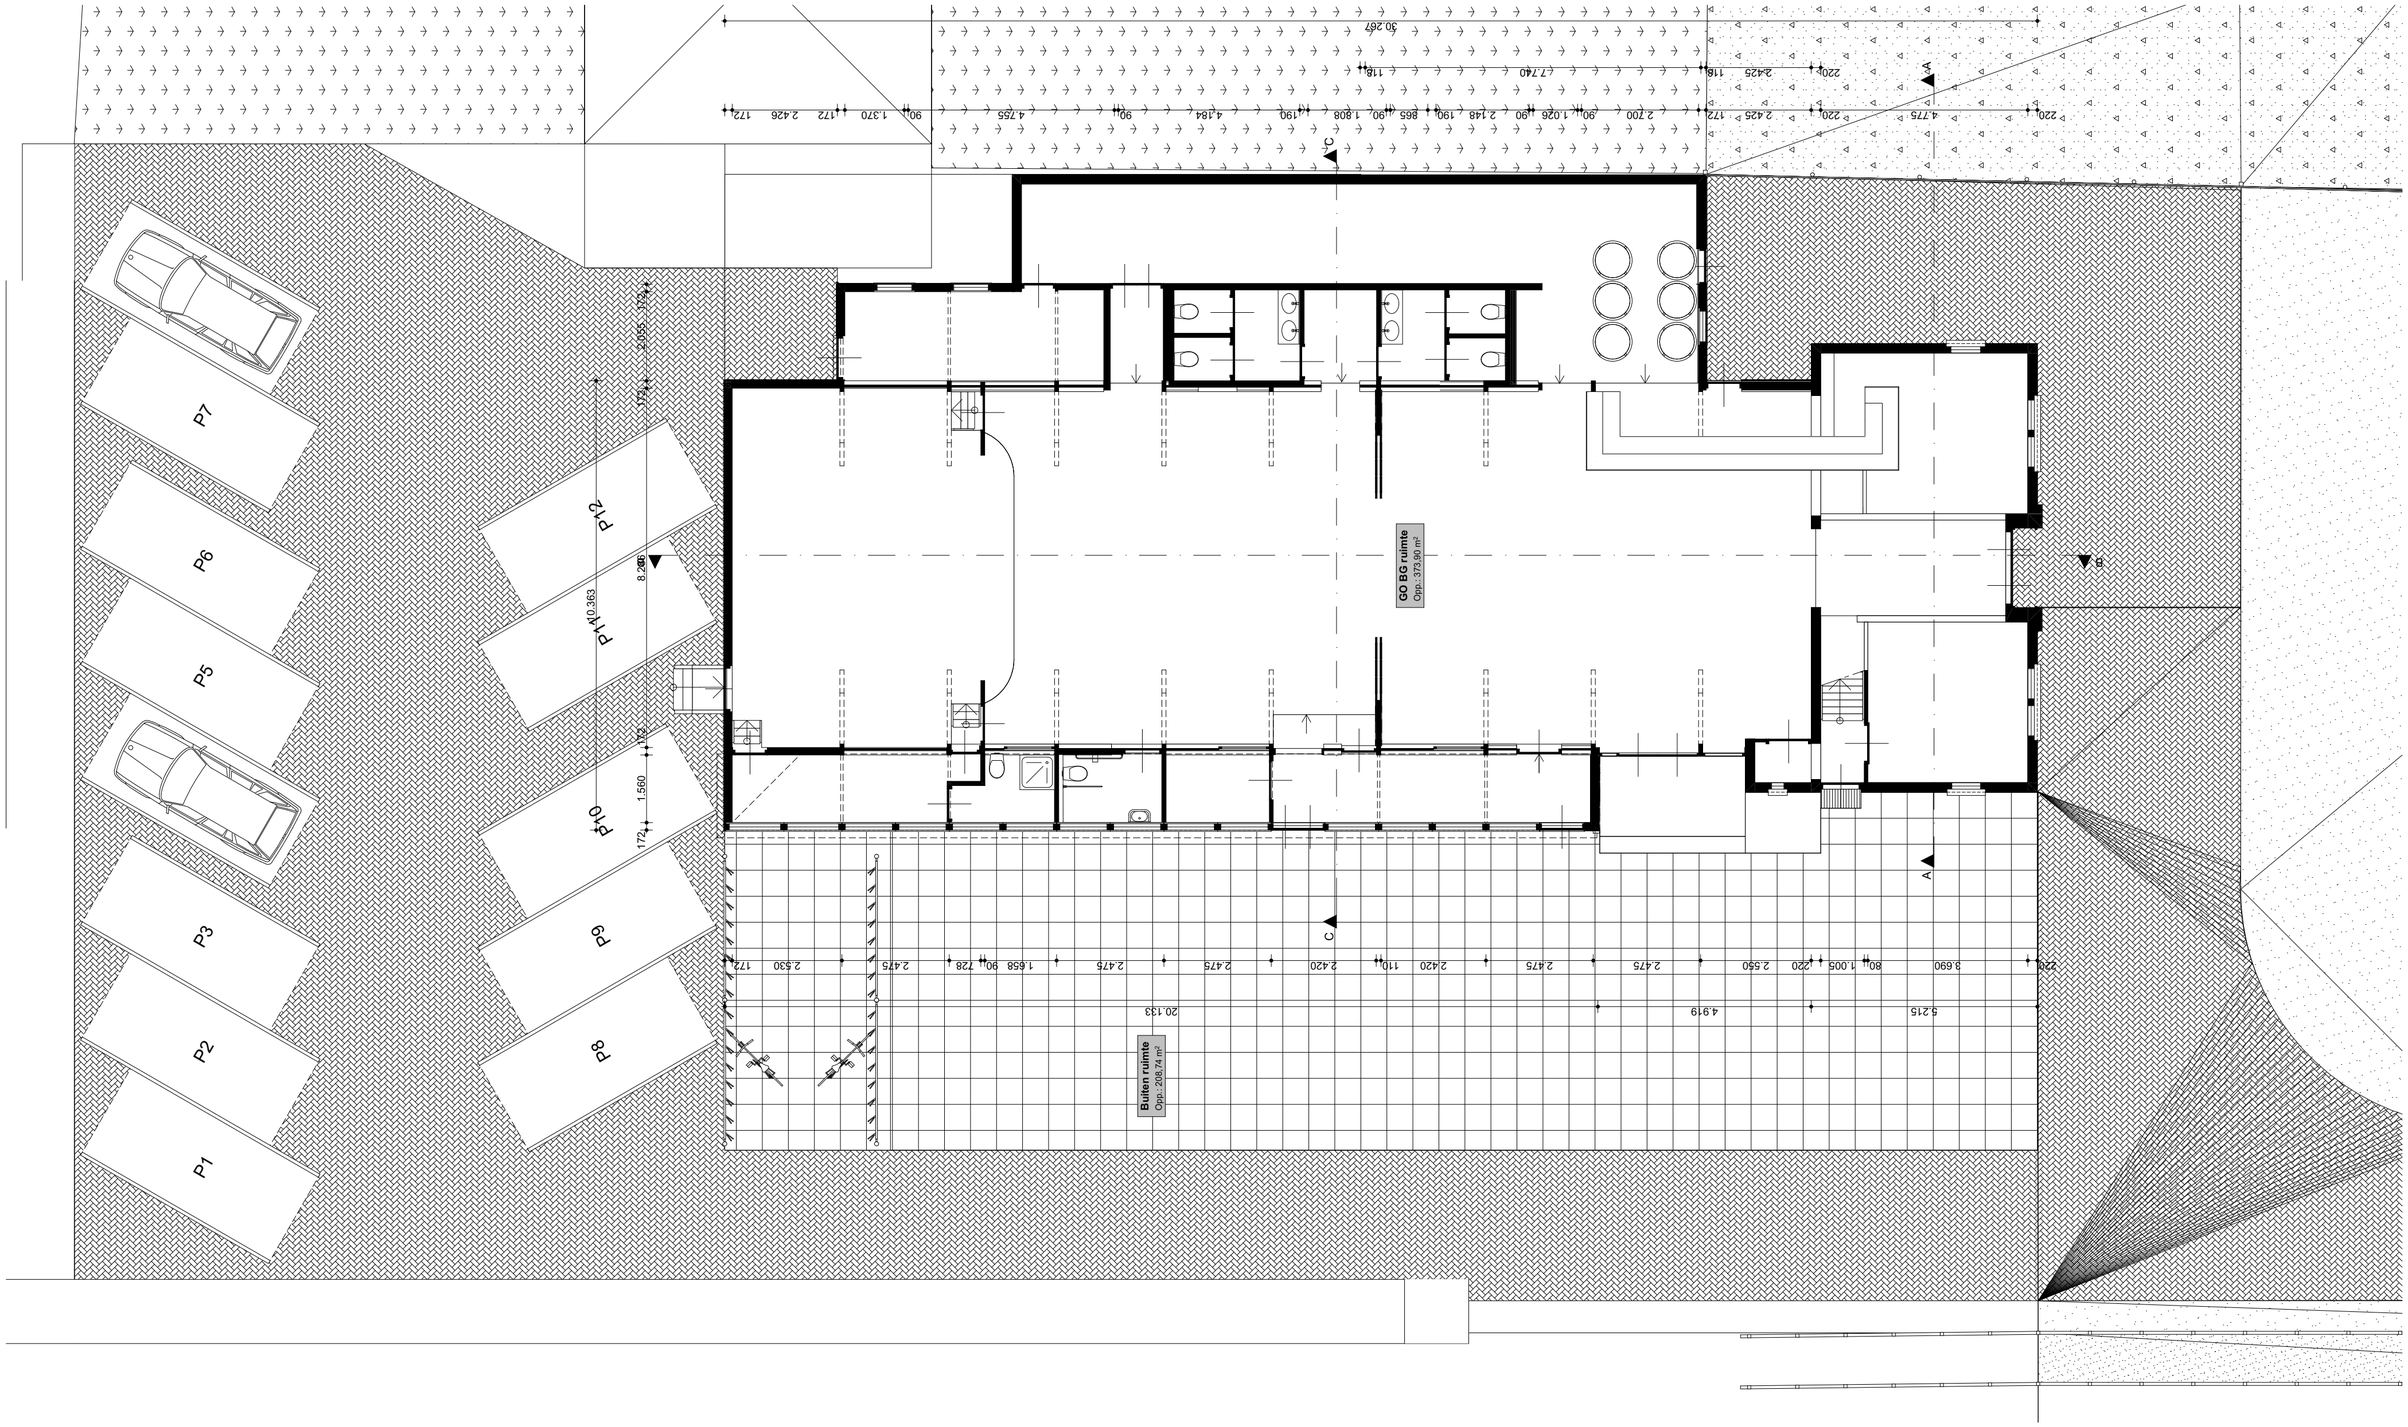

Begane grond

Bouwkundigbureau J.Steur BV
info@jsteur.com
Tel 035-6922088

Project:
Gezellenhuis
Ouderkerk aan de Amstel

Opdrachtgever:
Stadherstel Amsterdam NV
Amstelveld 10 Amsterdam

Schaal: n.v.t. | Project.nr: 202002 | Datum:

_: | d:
a: | e:
b: | f:
c: | g:

VO

100

Alle maten onderling te bepalen en in het werk controleren