


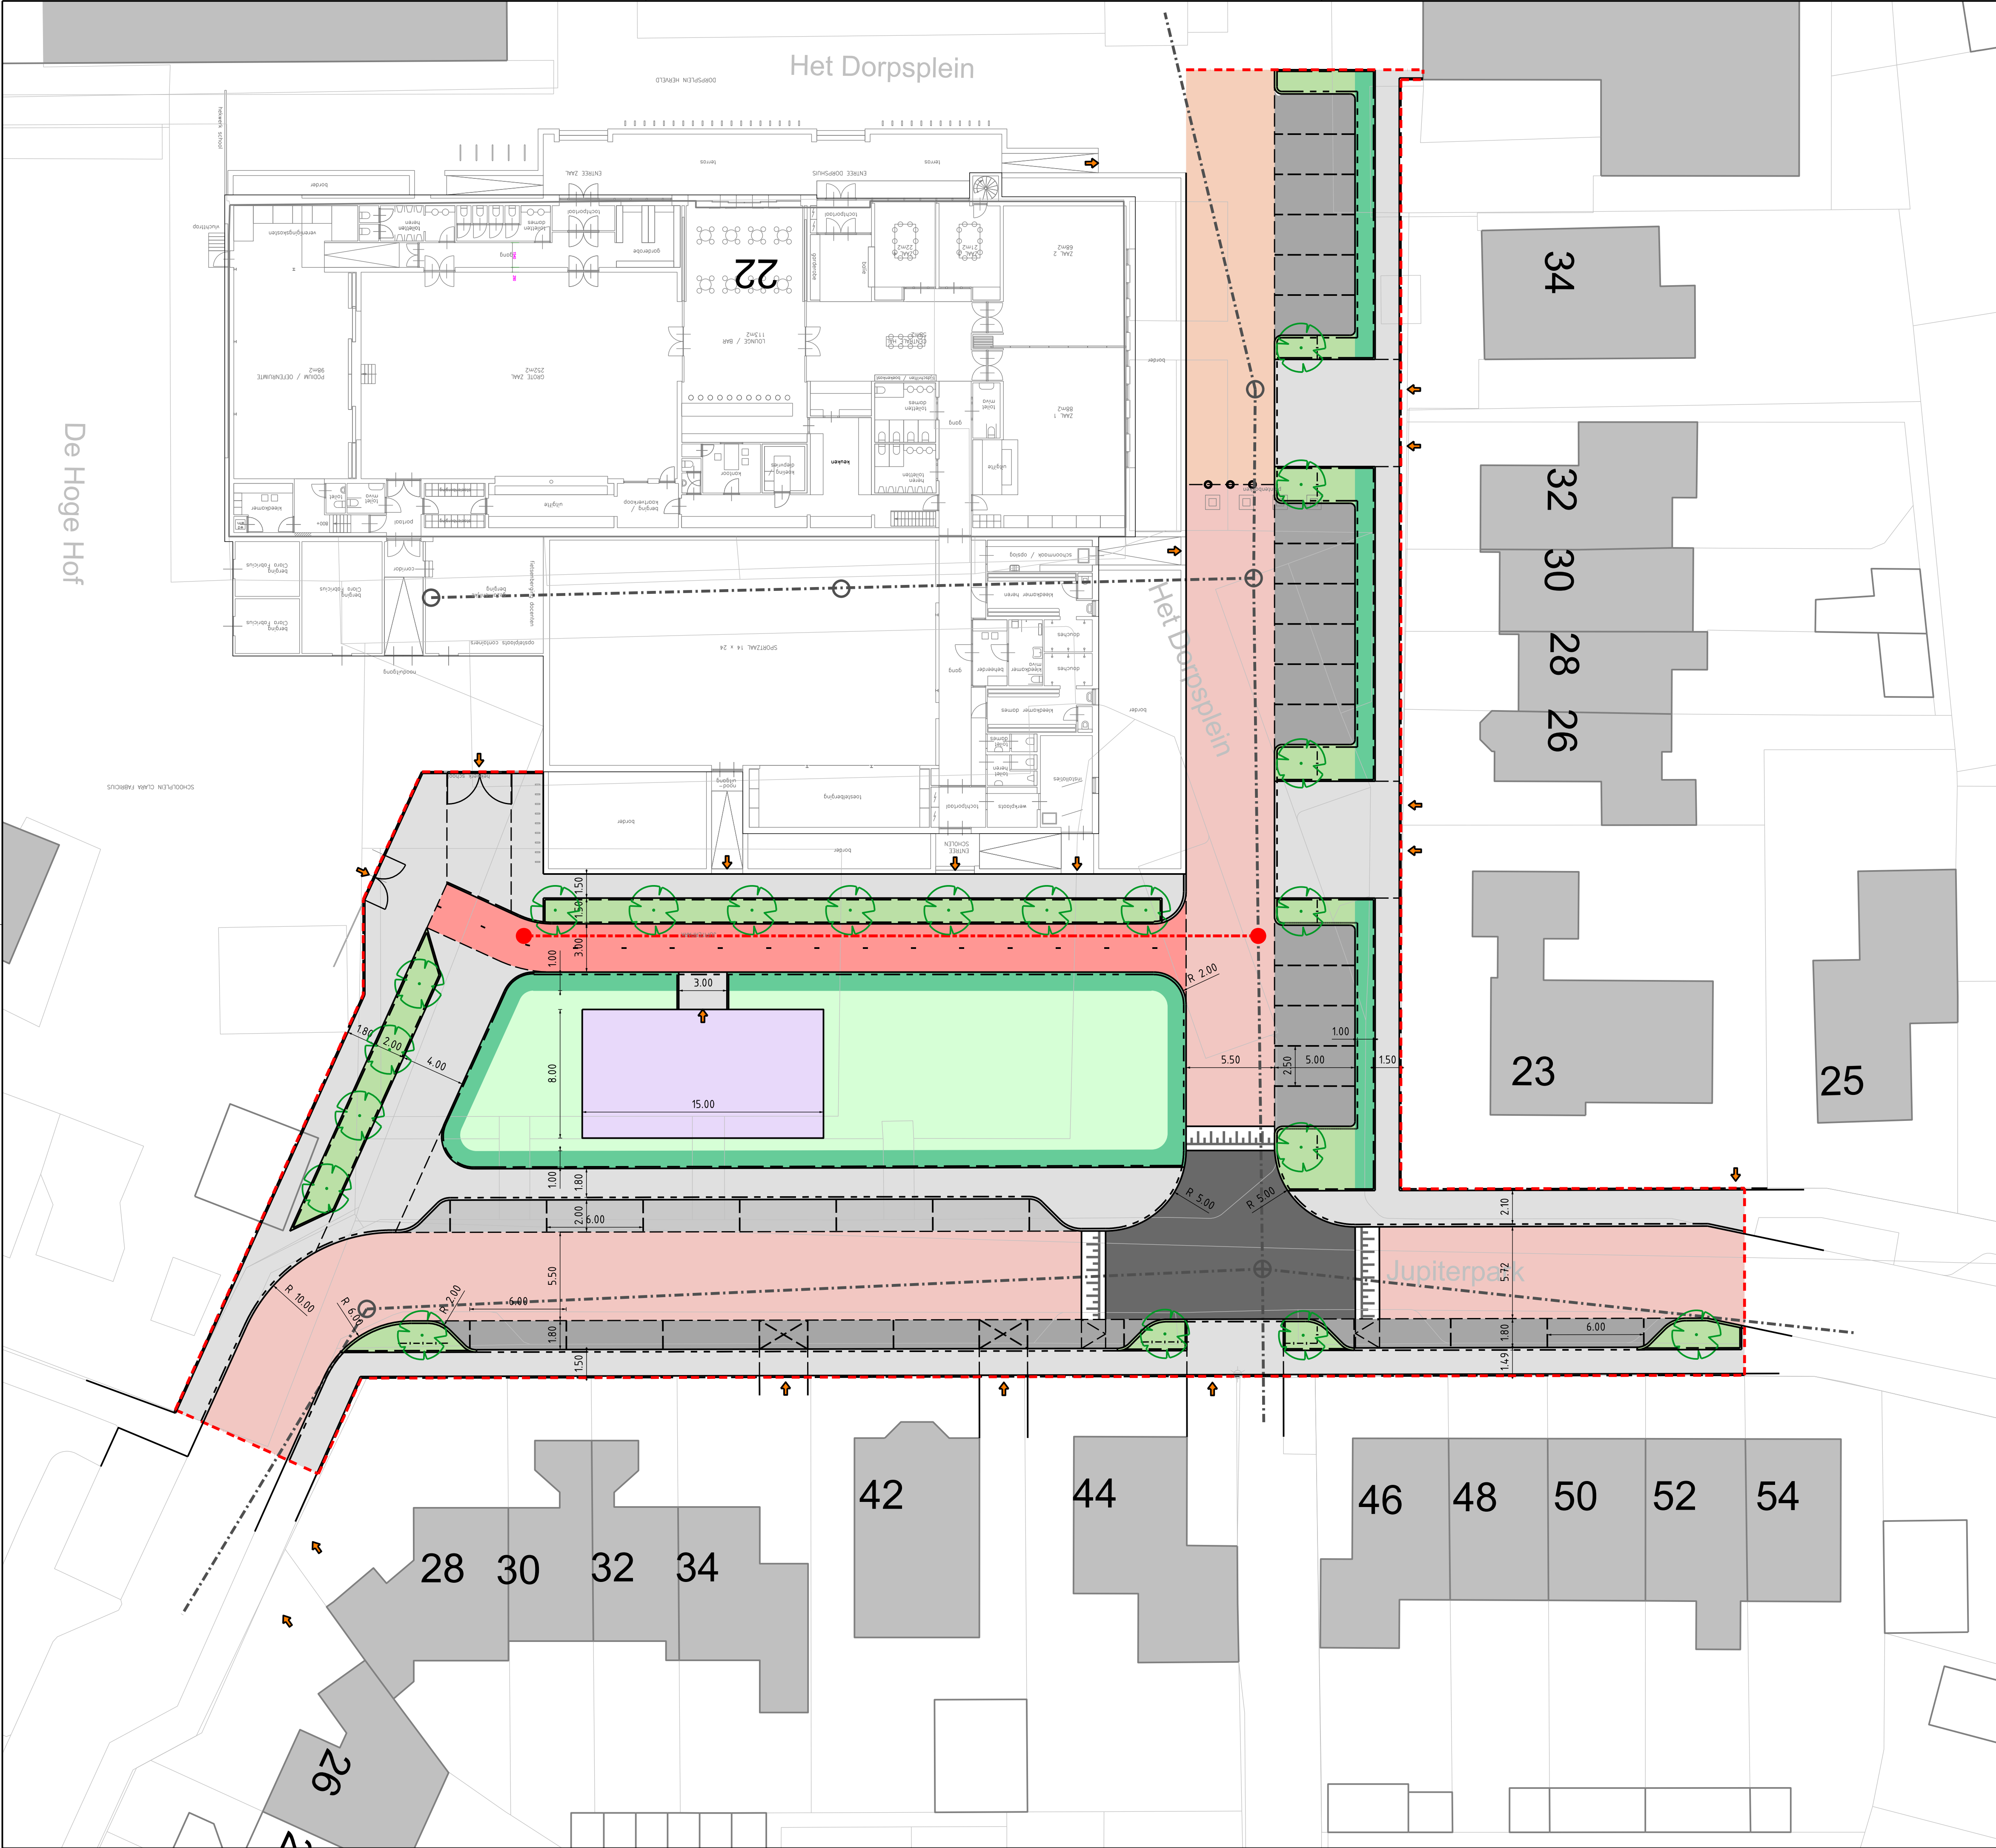

LEGENDA

- Bestaand**

 - Topografie
 - Bebouwing
 - Inrit privé-terrein
 - Plangrens

Nieuwe situatie

 - Kant verharding
 - Trottoirband 130/150x250
 - Opsluitband 100x200
 - Materiaalgrens
 - Parkeervakscheiding
 - Wortelscherm
 - Riolering (gemengd)
 - Boom
- Vlakkvulling**

 - Rijbaan betonstraatstenen
 - Rijbaan straatbakstenen
 - Parkeren
 - Kiss-and-ride strook
 - Plateau betonstraatstenen
 - Trottoir betegels
 - Fietspad betegels
 - Basketbalveld asfalt
 - Haag
 - Bodembedekkers
 - Gazon

Maten in meters tenzij anders vermeld
Materiaalmaten in mm, tenzij anders vermeld
Peilmaten in meters t.o.v. N.A.P., tenzij anders vermeld
Diameters in mm, tenzij anders vermeld

D				
C				
B	04-10-18	HM	SH	Aanpassing n.a.v. overleg omwonenden
A	18-09-18	HM	RJ	Aanpassing grens schoolterrein
Wijz.	Datum	Get.	Gec.	Aard der wijziging

Project	MFC Hoendrik Herveld	Schaal 1:200	Status DEFINITIEF
Onderdeel	Terreininrichting SO - Variant 3	Formaat A1	Besteknr. n.v.t.
		Get. H. Molenaar Gec. S. Hendriks	Archiefnr. 18.0019

gemeente Overbetuwe

Team Opvanggericht Werken
Cluster Ingenieursbureau
Postbus 11
6660 AA Elst
Dorpsstraat 67
6661 EH Elst
Tel. 14 0451