

Legenda

Algemeen

- Werkgrens
- Bouwvlak uitbreiding MFA
- Perceelsgrens
- Gemengd riool
- Gebouw
- HWA-riool
- Topografie
- DWA-riool
- Keerwand/trap
- Inrit

Aan te brengen

Verhardingen

- Rijbaan SBS DF, Terra Rossa
- Parkeervak SBS KF, Terra Marone
- Halfverharding t.b.v. evenemententerrein
- Trottoir SBS WF, Geel
- Scheiding parkeervak, BSS KF, wit, 1-1
- Materiaalscheiding
- Molgoot, 5 strek, SBS KF, Terra Marone
- Kantgoot, 3 strek, SBS DF, Terra Rossa
- Kant verharding

Banden en opsluitingen

- Projectband 500x200mm
- Opsluitband 150x250mm
- Opsluitband 60x200mm

Riolering en waterhuishouding


- HWA-inspectieput, beton 800x800mm
- HWA-rioleringsbuis, PVC, dia. 315mm
- HWA-kolkaansluiting, PVC, dia. 125mm
- Straatkolk PVC/gietijzer

Groenvoorzieningen


- Begroeiingsvak
- Gazonvak
- Haag
- Te planten boom

Meubilair

- Lichtmast
- Hekwerk
- Keerwand/trapelement
- Ondergrondse afvalcontainer (te verplaatsen naar nieuwe locatie)

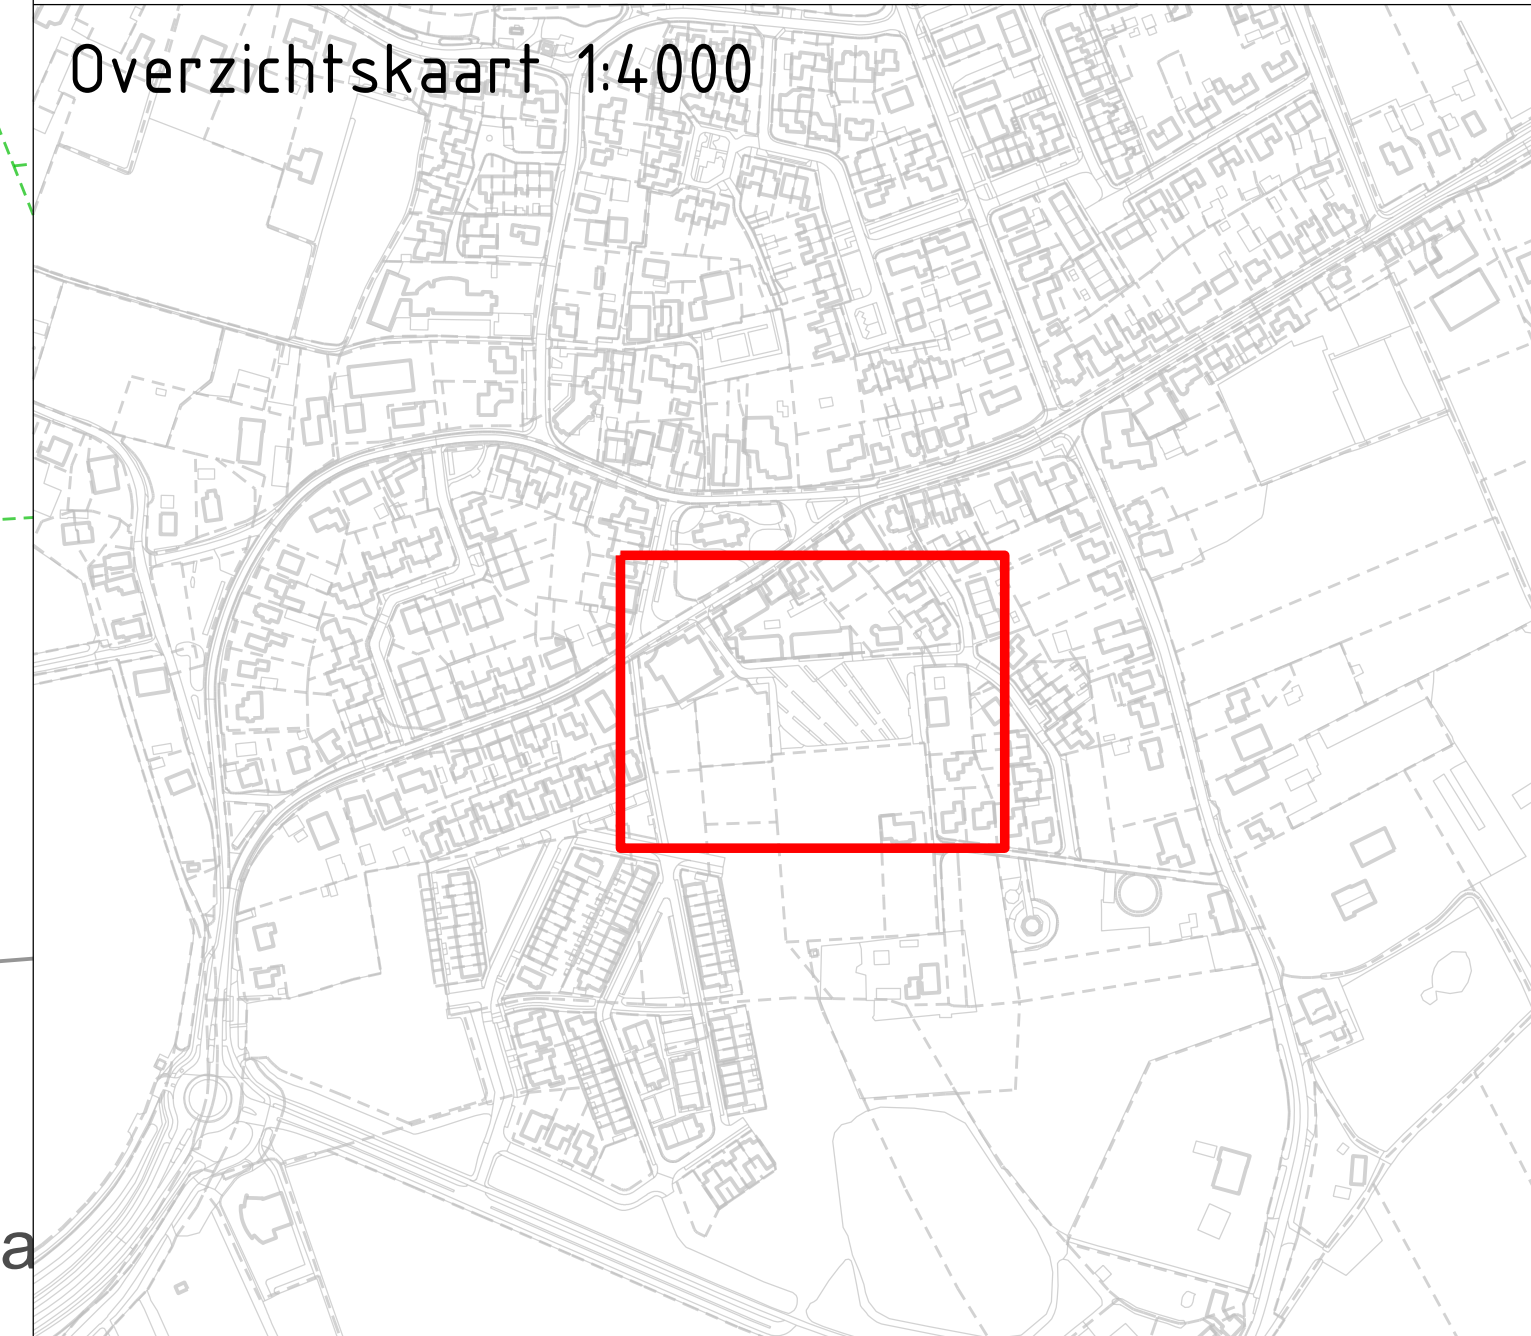

Maten in meters tenzij anders vermeld		Materiaalmaat in mm, tenzij anders vermeld	
Plaatmaten in meters L.o.v. N.A.P., tenzij anders vermeld		Diameters in mm, tenzij anders vermeld	
0			
1	2008-2019	Voorstel	Gevoegd
2	2019-2020	Definitief	Aan de orde
Project: Herinrichting Molenhoekplein		Schaal: 1:200	Status: CONCEPT
Opdrachtgever: Gemeente Overbetuwe		Formaat: A0	Beleidsplan: n.v.t.
Ontwerper: Team Opgenodigde Werken		Datum: 20-01-2020	Architect: 20.0014
Definitiefase: Schetsontwerp startoverleg		Ontwerper: Giel W. Viltberg	Architect: Giel W. Viltberg

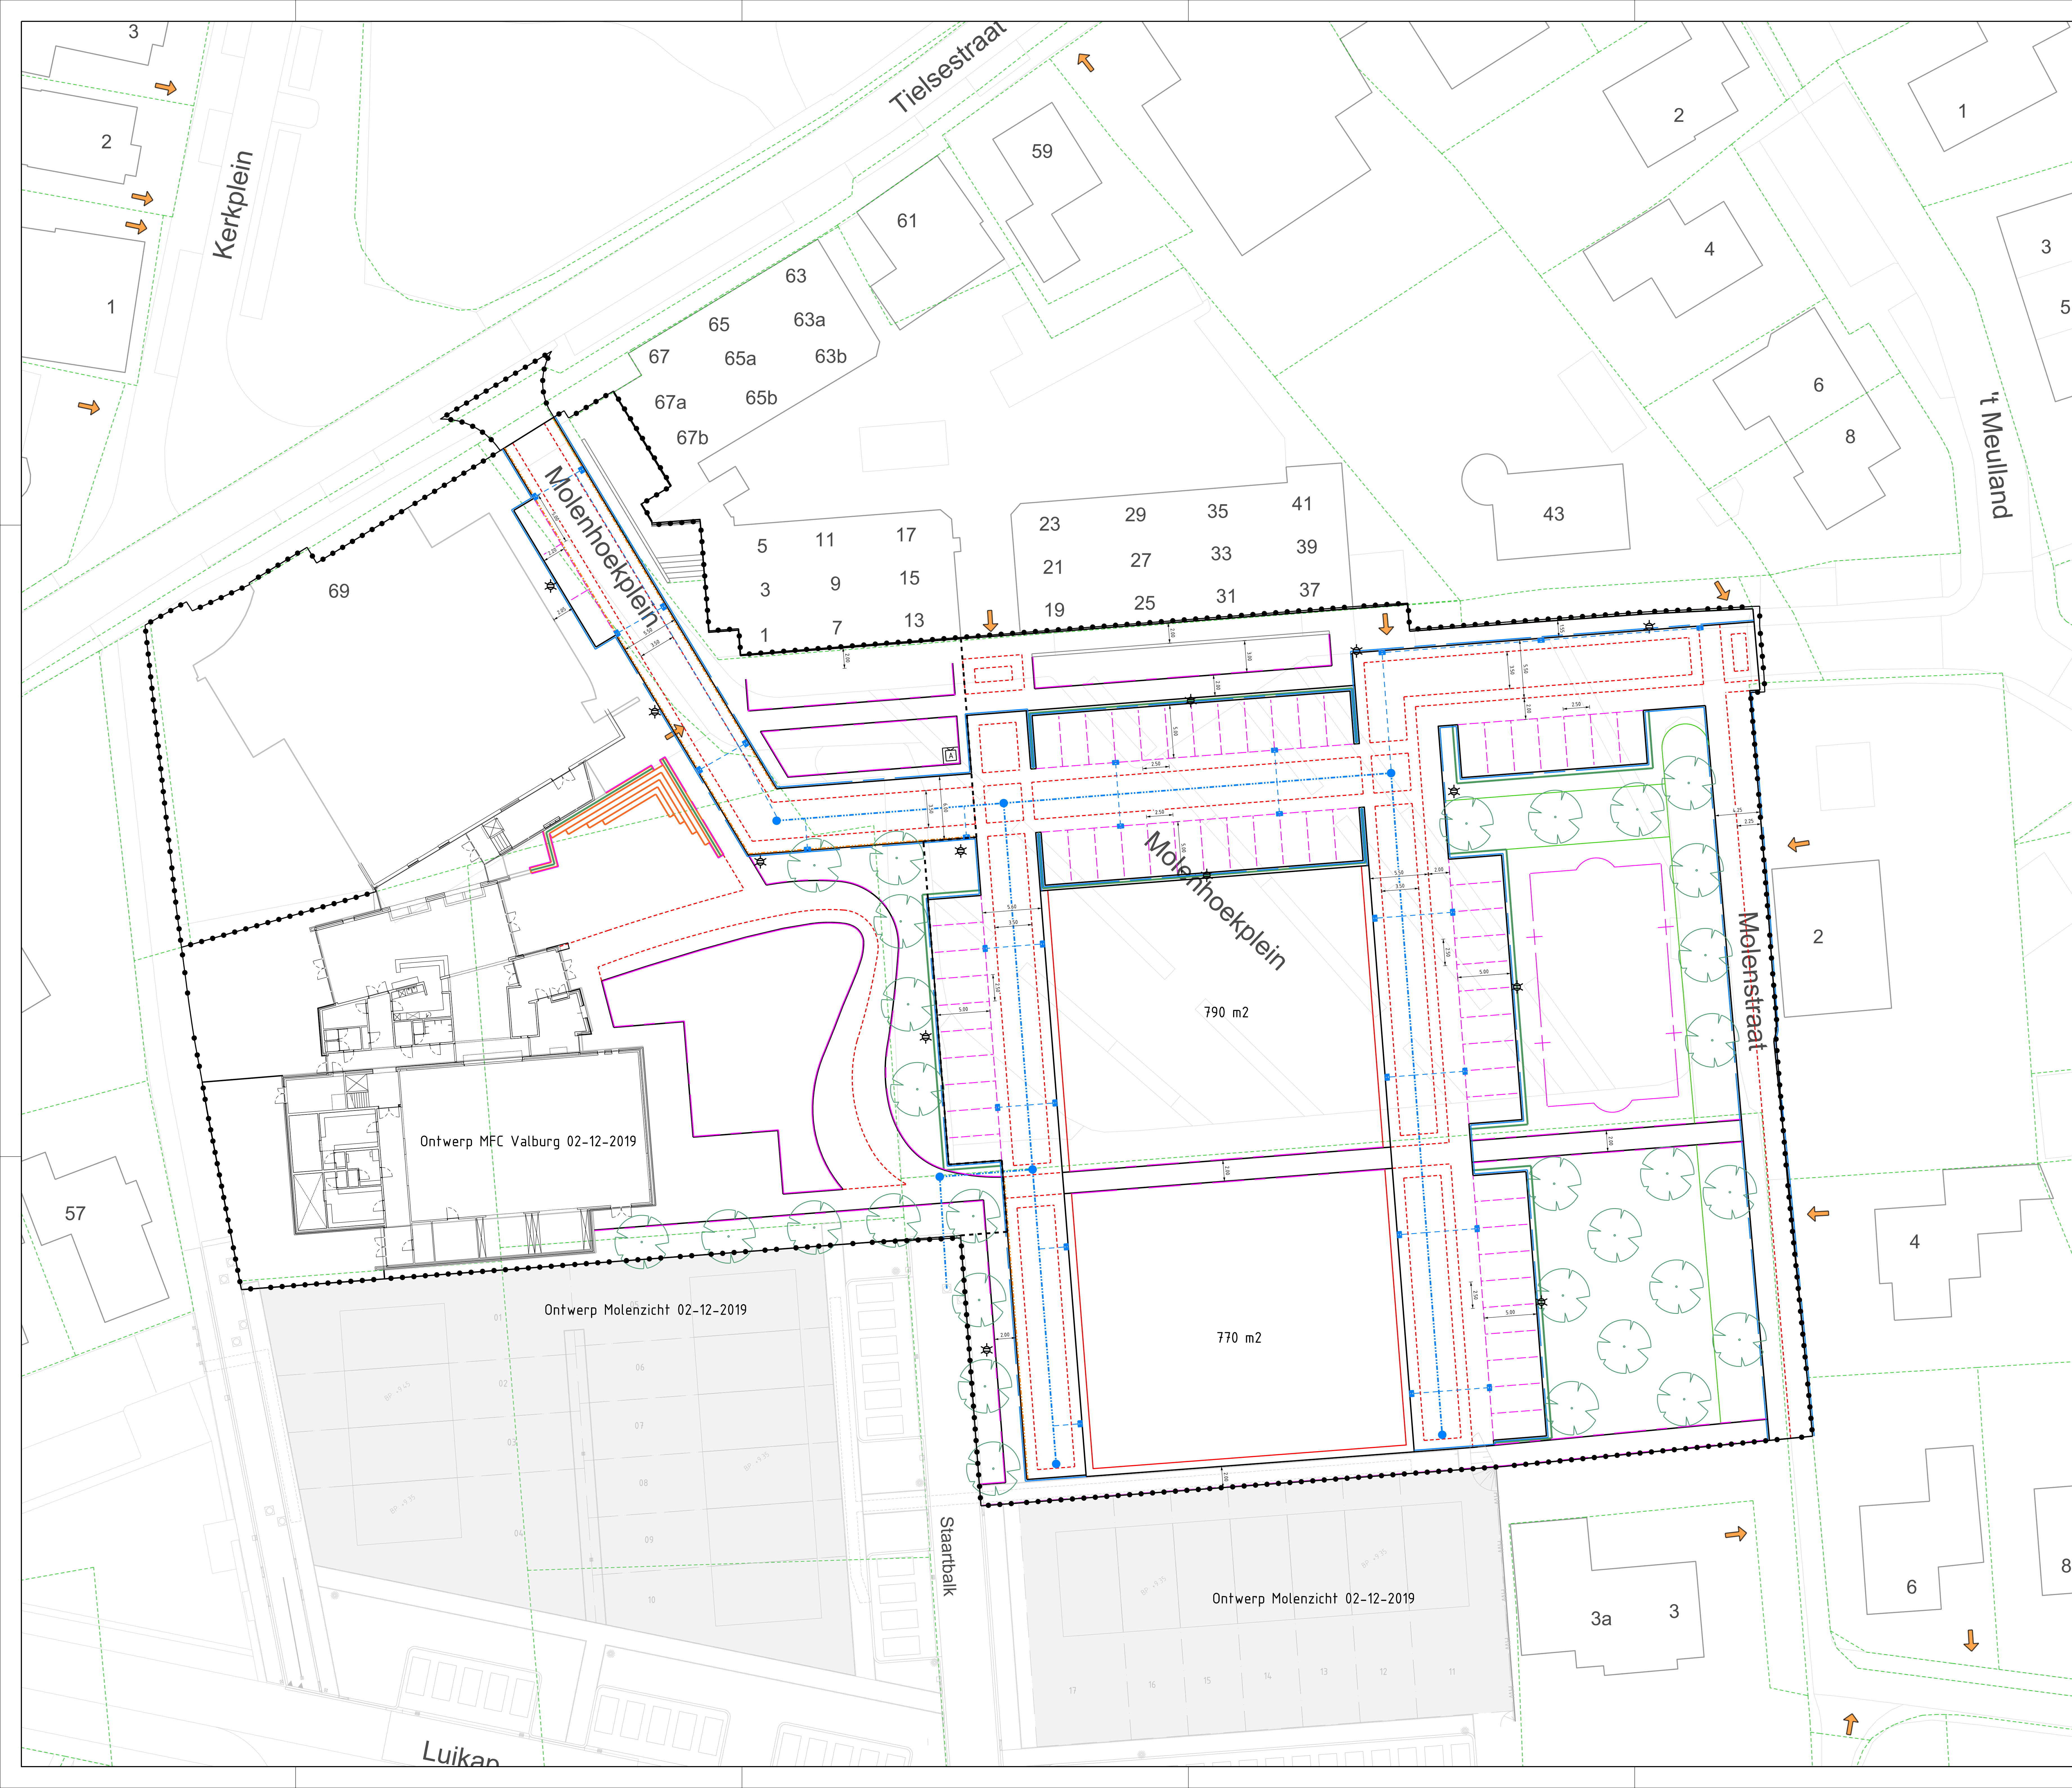

Ontwerp MFC Valburg 02-12-2019

Ontwerp Molenzicht 02-12-2019

Ontwerp Molenzicht 02-12-2019

Luikan