


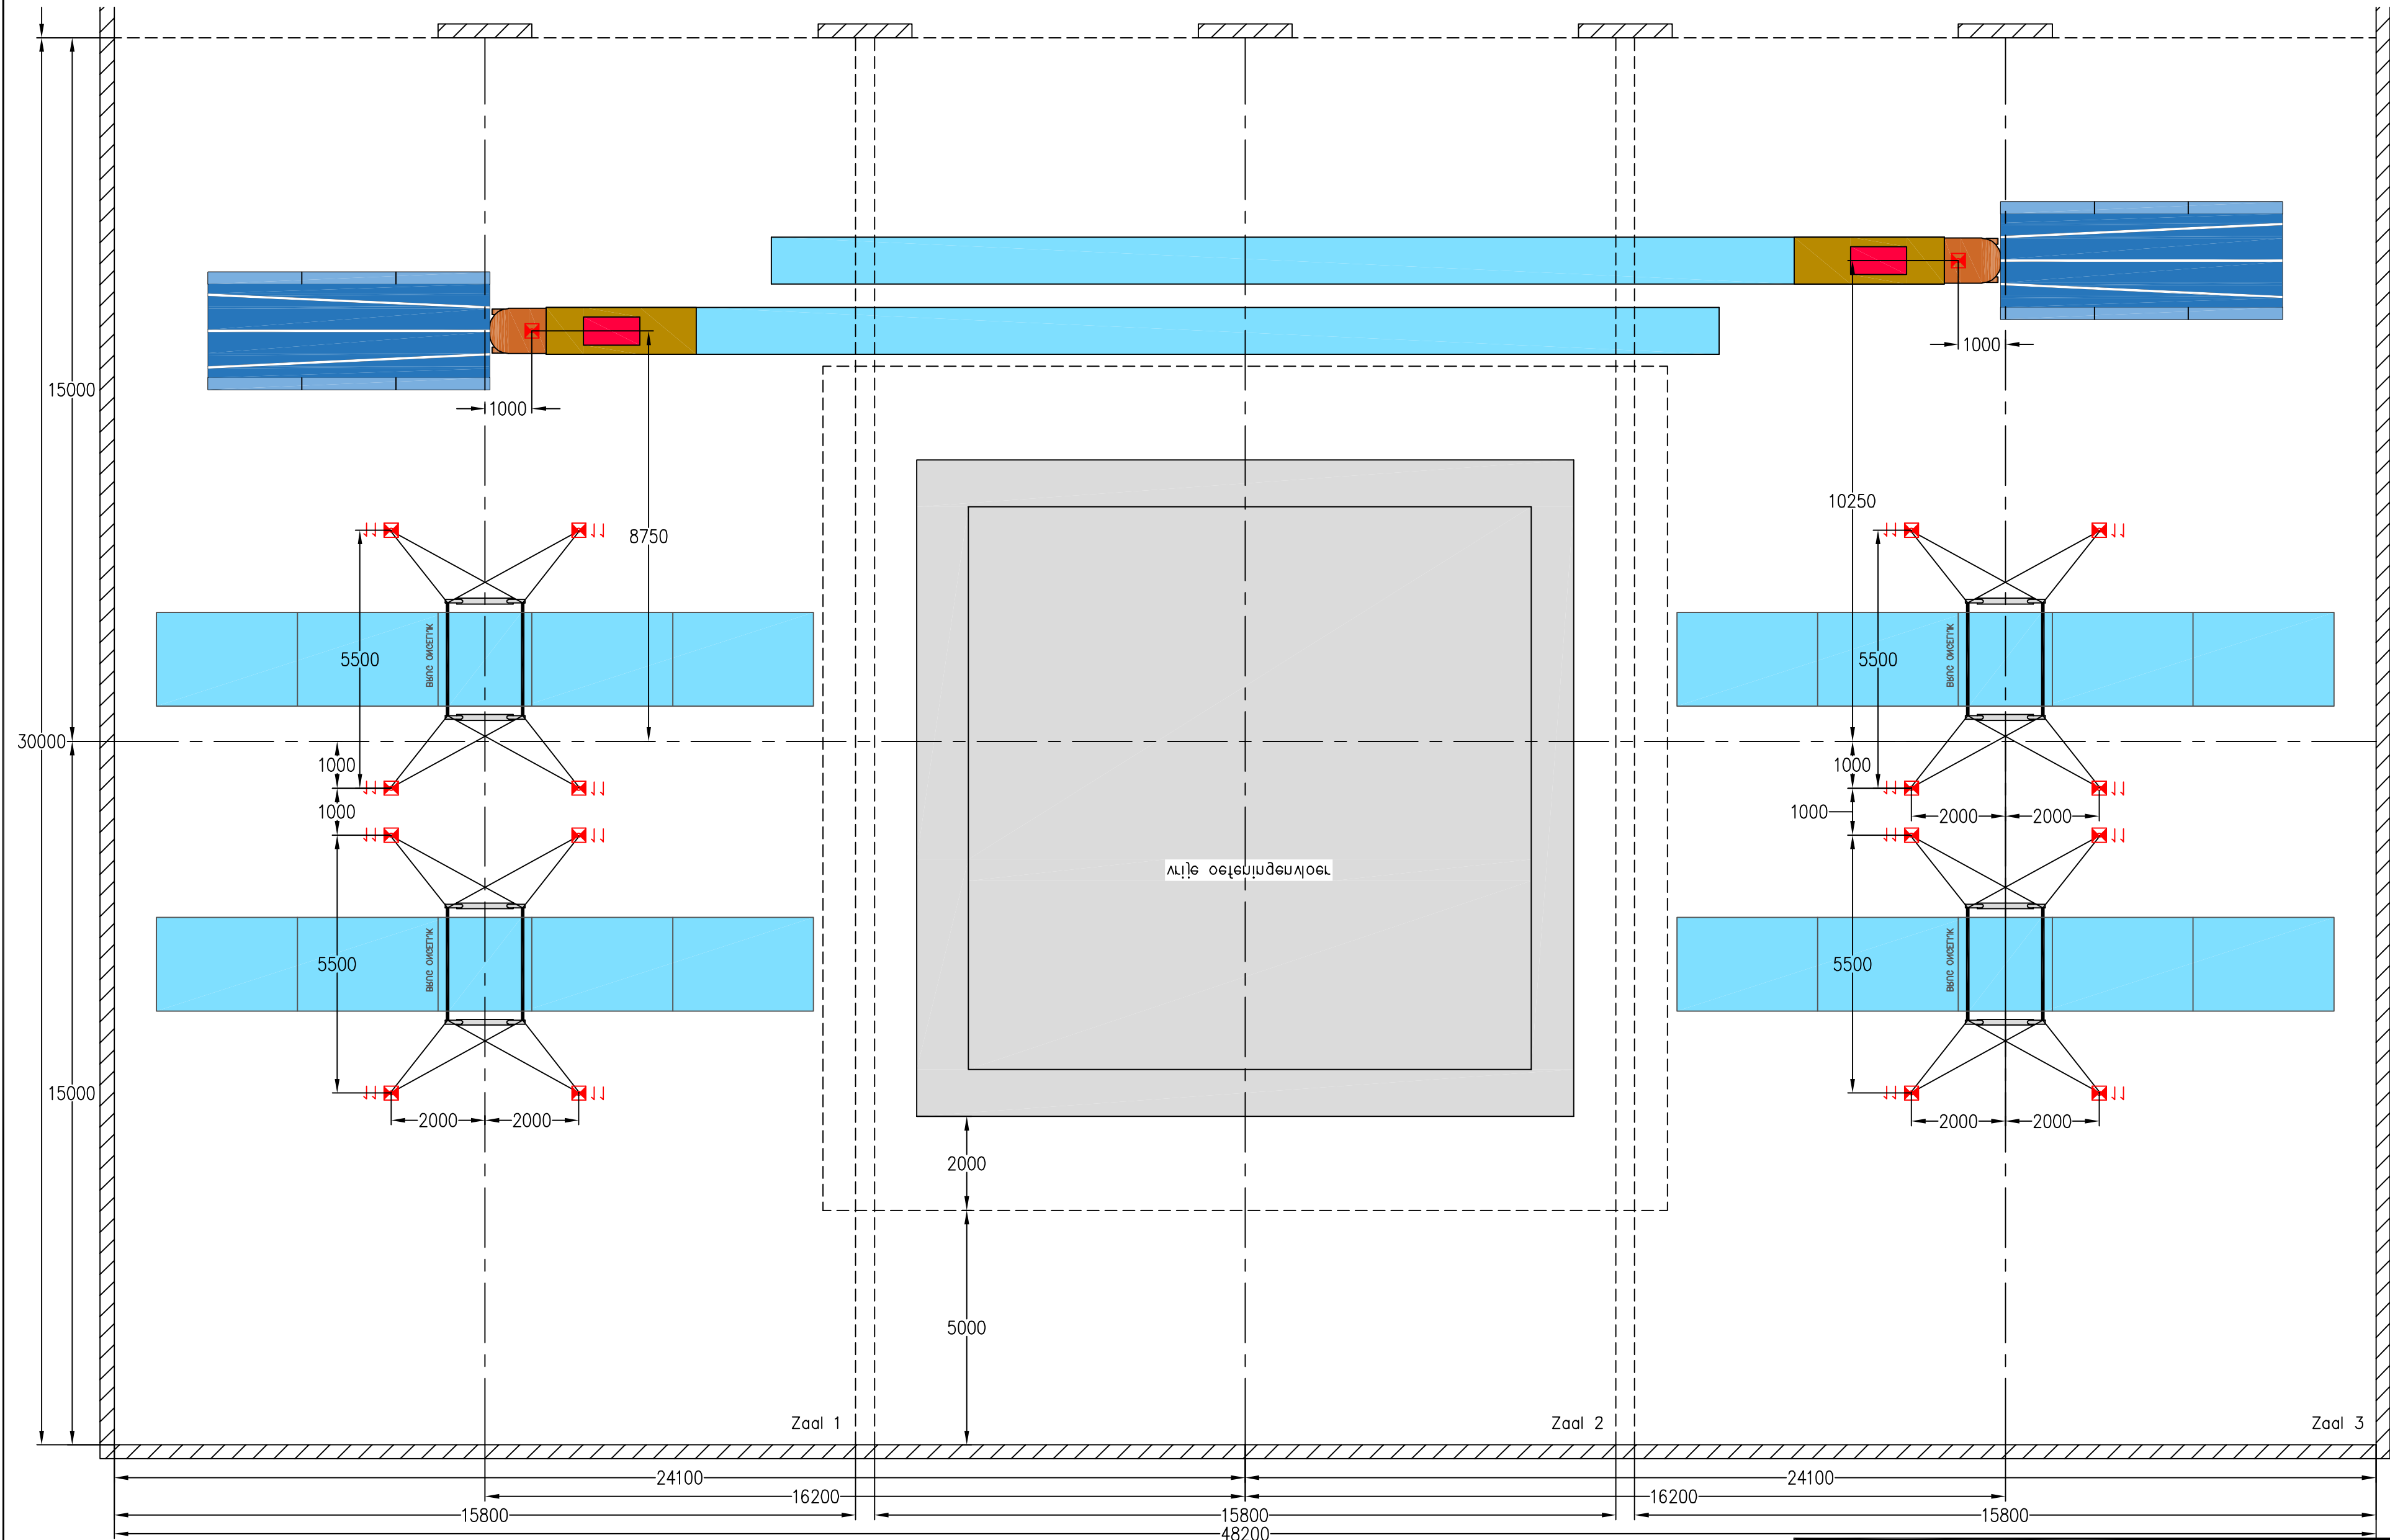

01	05-07-2021	Indeling gespiegeld
02	12-07-2021	extra brug ongelijk toegevoegd
Versie	Datum	Wijziging

Kleur	Omschrijving
Rood	Vloervoorzieningen
Groen	Wandvoorzieningen
Blauw	Plafondvoorzieningen
Paars	Alleen bouwkundig
Zwart	Verplaatsbare toestellen

TURNOPSTELLING

Zaaltype | Sporthal, begane grond

Elst

Sporthal Helster

-



Status	: Voorlopig
Offertenr.	: OFP21-xxxx
Datum	: 30-06-2021
Getekend	: G. Eertman
Tekeningnr.	: 210630/3/01
Schaal	: 1:100
Afmeting	: 30 x 48.2 x 7 mtr

Bouwkundige tekening :	d.d. xx-xx-xxxx
xxx	
Metaalstraat 21	Tel.: (+031) 053-5723115
7483 PD Haaksbergen	E-mail: info@bosan.nl
Nederland	Internet: www.bosan.nl

Deze tekening is en blijft onvervreembaar eigendom van BOSAN b.v. en mag zonder voorafgaande toestemming, door aan ter hand gestelde, geheel noch gedeeltelijk worden gekopieerd of aan derden terinzage worden gegeven.

Papierformaat: A2