


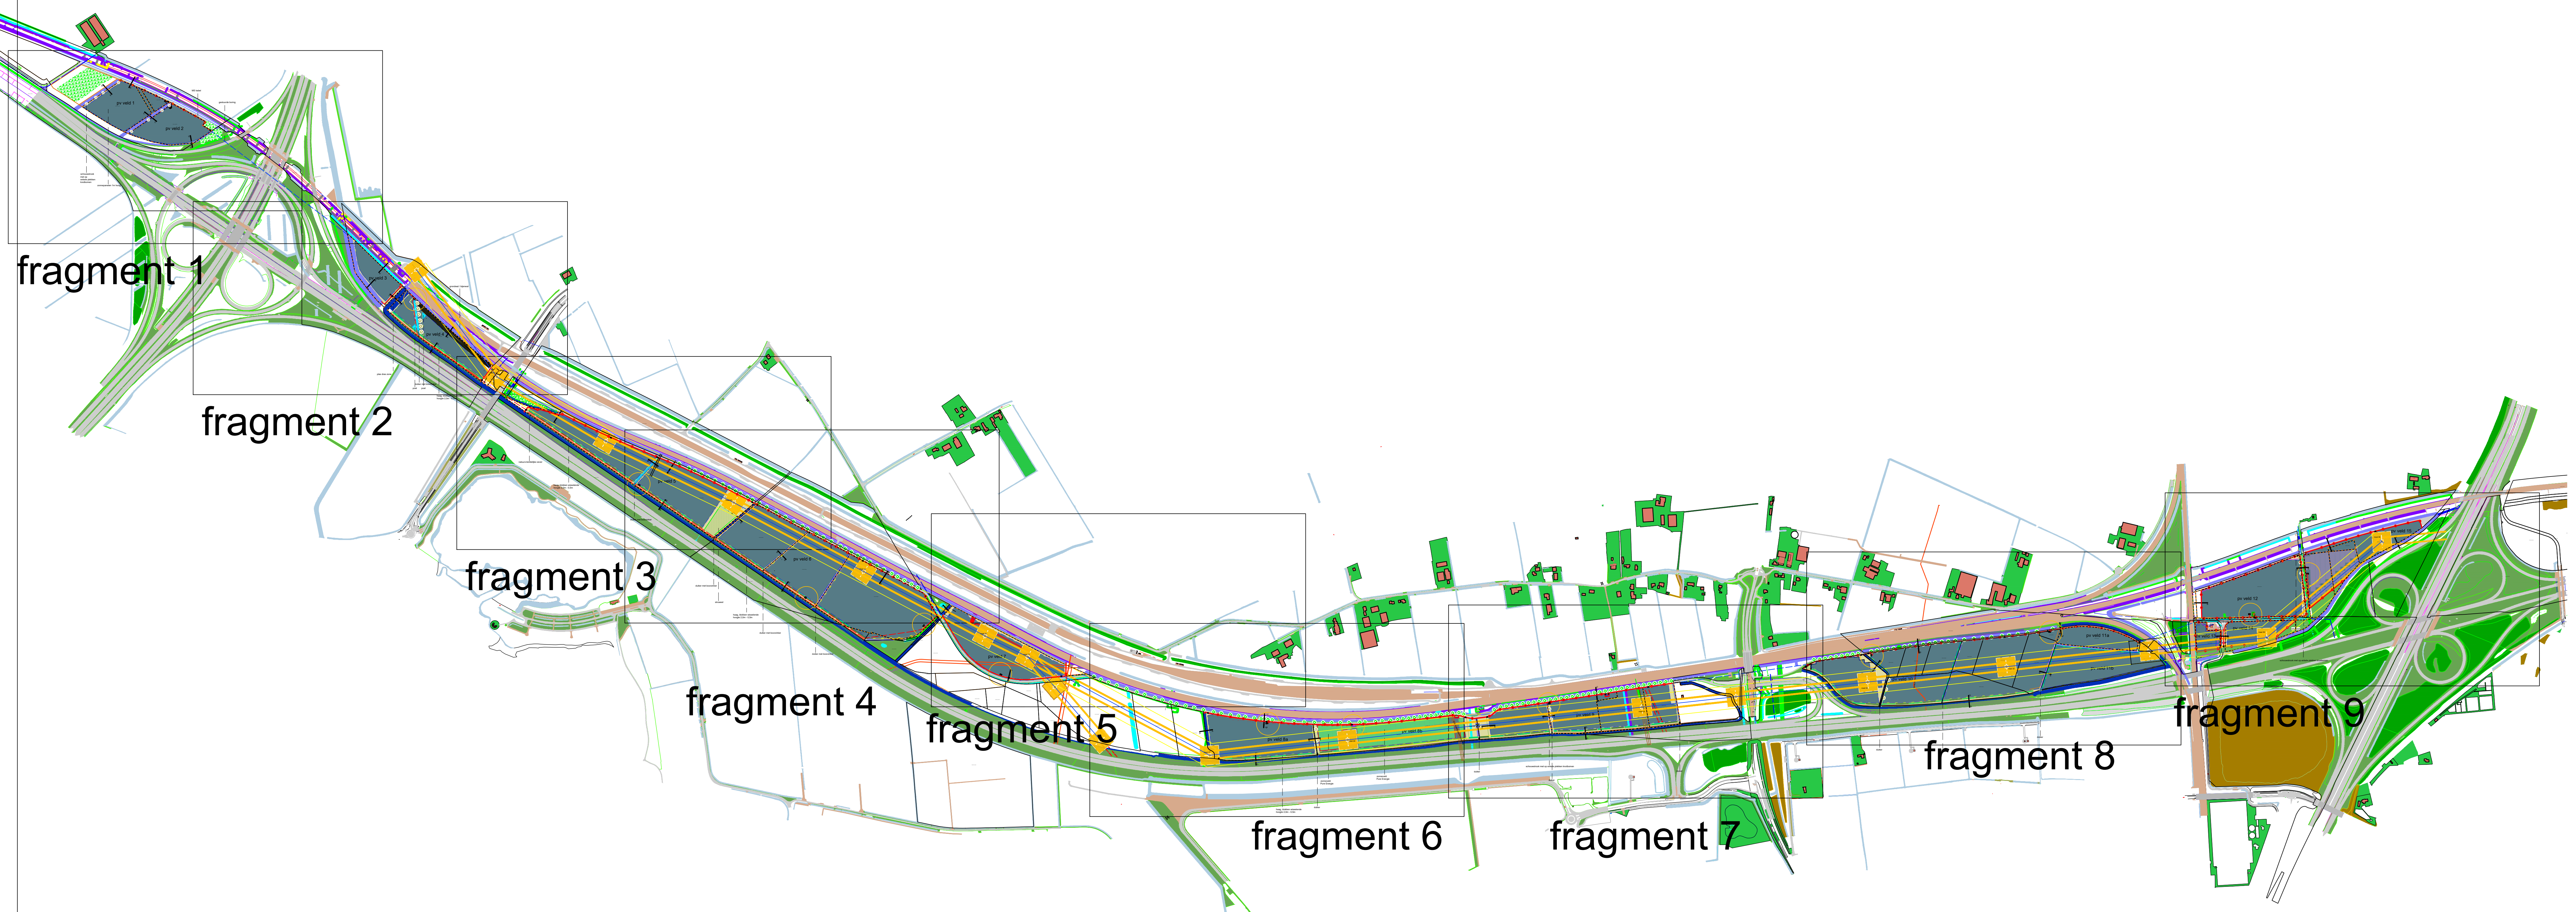

Vermogens overzicht

veld nr.	aantal panelen (st.)	geïnstalleerd vermogen (MWp)	
540Wp			
pv veld 1	7146 st.	3,86 MWp	Pure Energie
pv veld 2	6104 st.	3,30 MWp	
pv veld 3	3312 st.	1,79 MWp	
pv veld 4	4428 st.	2,39 MWp	
pv veld 5	13350 st.	7,21 MWp	
pv veld 6	32112 st.	17,34 MWp	
pv veld 7	4938 st.	2,67 MWp	
pv veld 8a	10158 st.	5,49 MWp	
pv veld 8b	8070 st.	4,36 MWp	
pv veld 9	13656 st.	7,37 MWp	
pv veld 10	14196 st.	7,67 MWp	
pv veld 11a	17970 st.	9,70 MWp	
pv veld 11b	7920 st.	4,28 MWp	
pv veld 12	13076 st.	7,06 MWp	
pv veld 13	1080 st.	0,58 MWp	
pv veld 14	2343 st.	1,27 MWp	
pv veld 15	7014 st.	3,76 MWp	
Totaal	166834 st.	90,09 MWp	

Renvooi

- kavelgrenzen
- afrastering gaashekwerk
- werkpaden / schouwzone watergang
- toegangspoot
- pv panelen (vergund)
- pv panelen (aangepaste vergunning)
- pv panelen (Pure energie)
- pv veld
- watergang A status schouwzone minimaal 4 meter
- watergang B status schouwzone minimaal 1 meter
- watergang C status schouwzone minimaal 1 meter
- wegen
- spoorweg
- vrijezone hoogspanningsnetwerk
- MS kabel
- gestuurde boring
- trafo
- inkoopstation


1 5 10 20 30 40 50

omschrijving en adres van het werk





Zonnepark Overbetuwe

coördinaten
51°54'7.77"N 5°47'2.47"E

Onderwerp		Onderdeel	
Zonnepark Overbetuwe layout + doorsneden		OVERZICHT	
fase		DEFINITIEF ONTWERP	
Akkoord		B. Schulte	
Formaat		A0	Schaal 1:1000
Getekend		Z.T.	Datum 19/04/2022
aangepaste datum			
Getekend		Project nummer	tekening nummer
PROFINRG B.V. Maarssebroeksedijk 37 3542 DM Utrecht tel: 030-265 8512		18-030	F00-LI

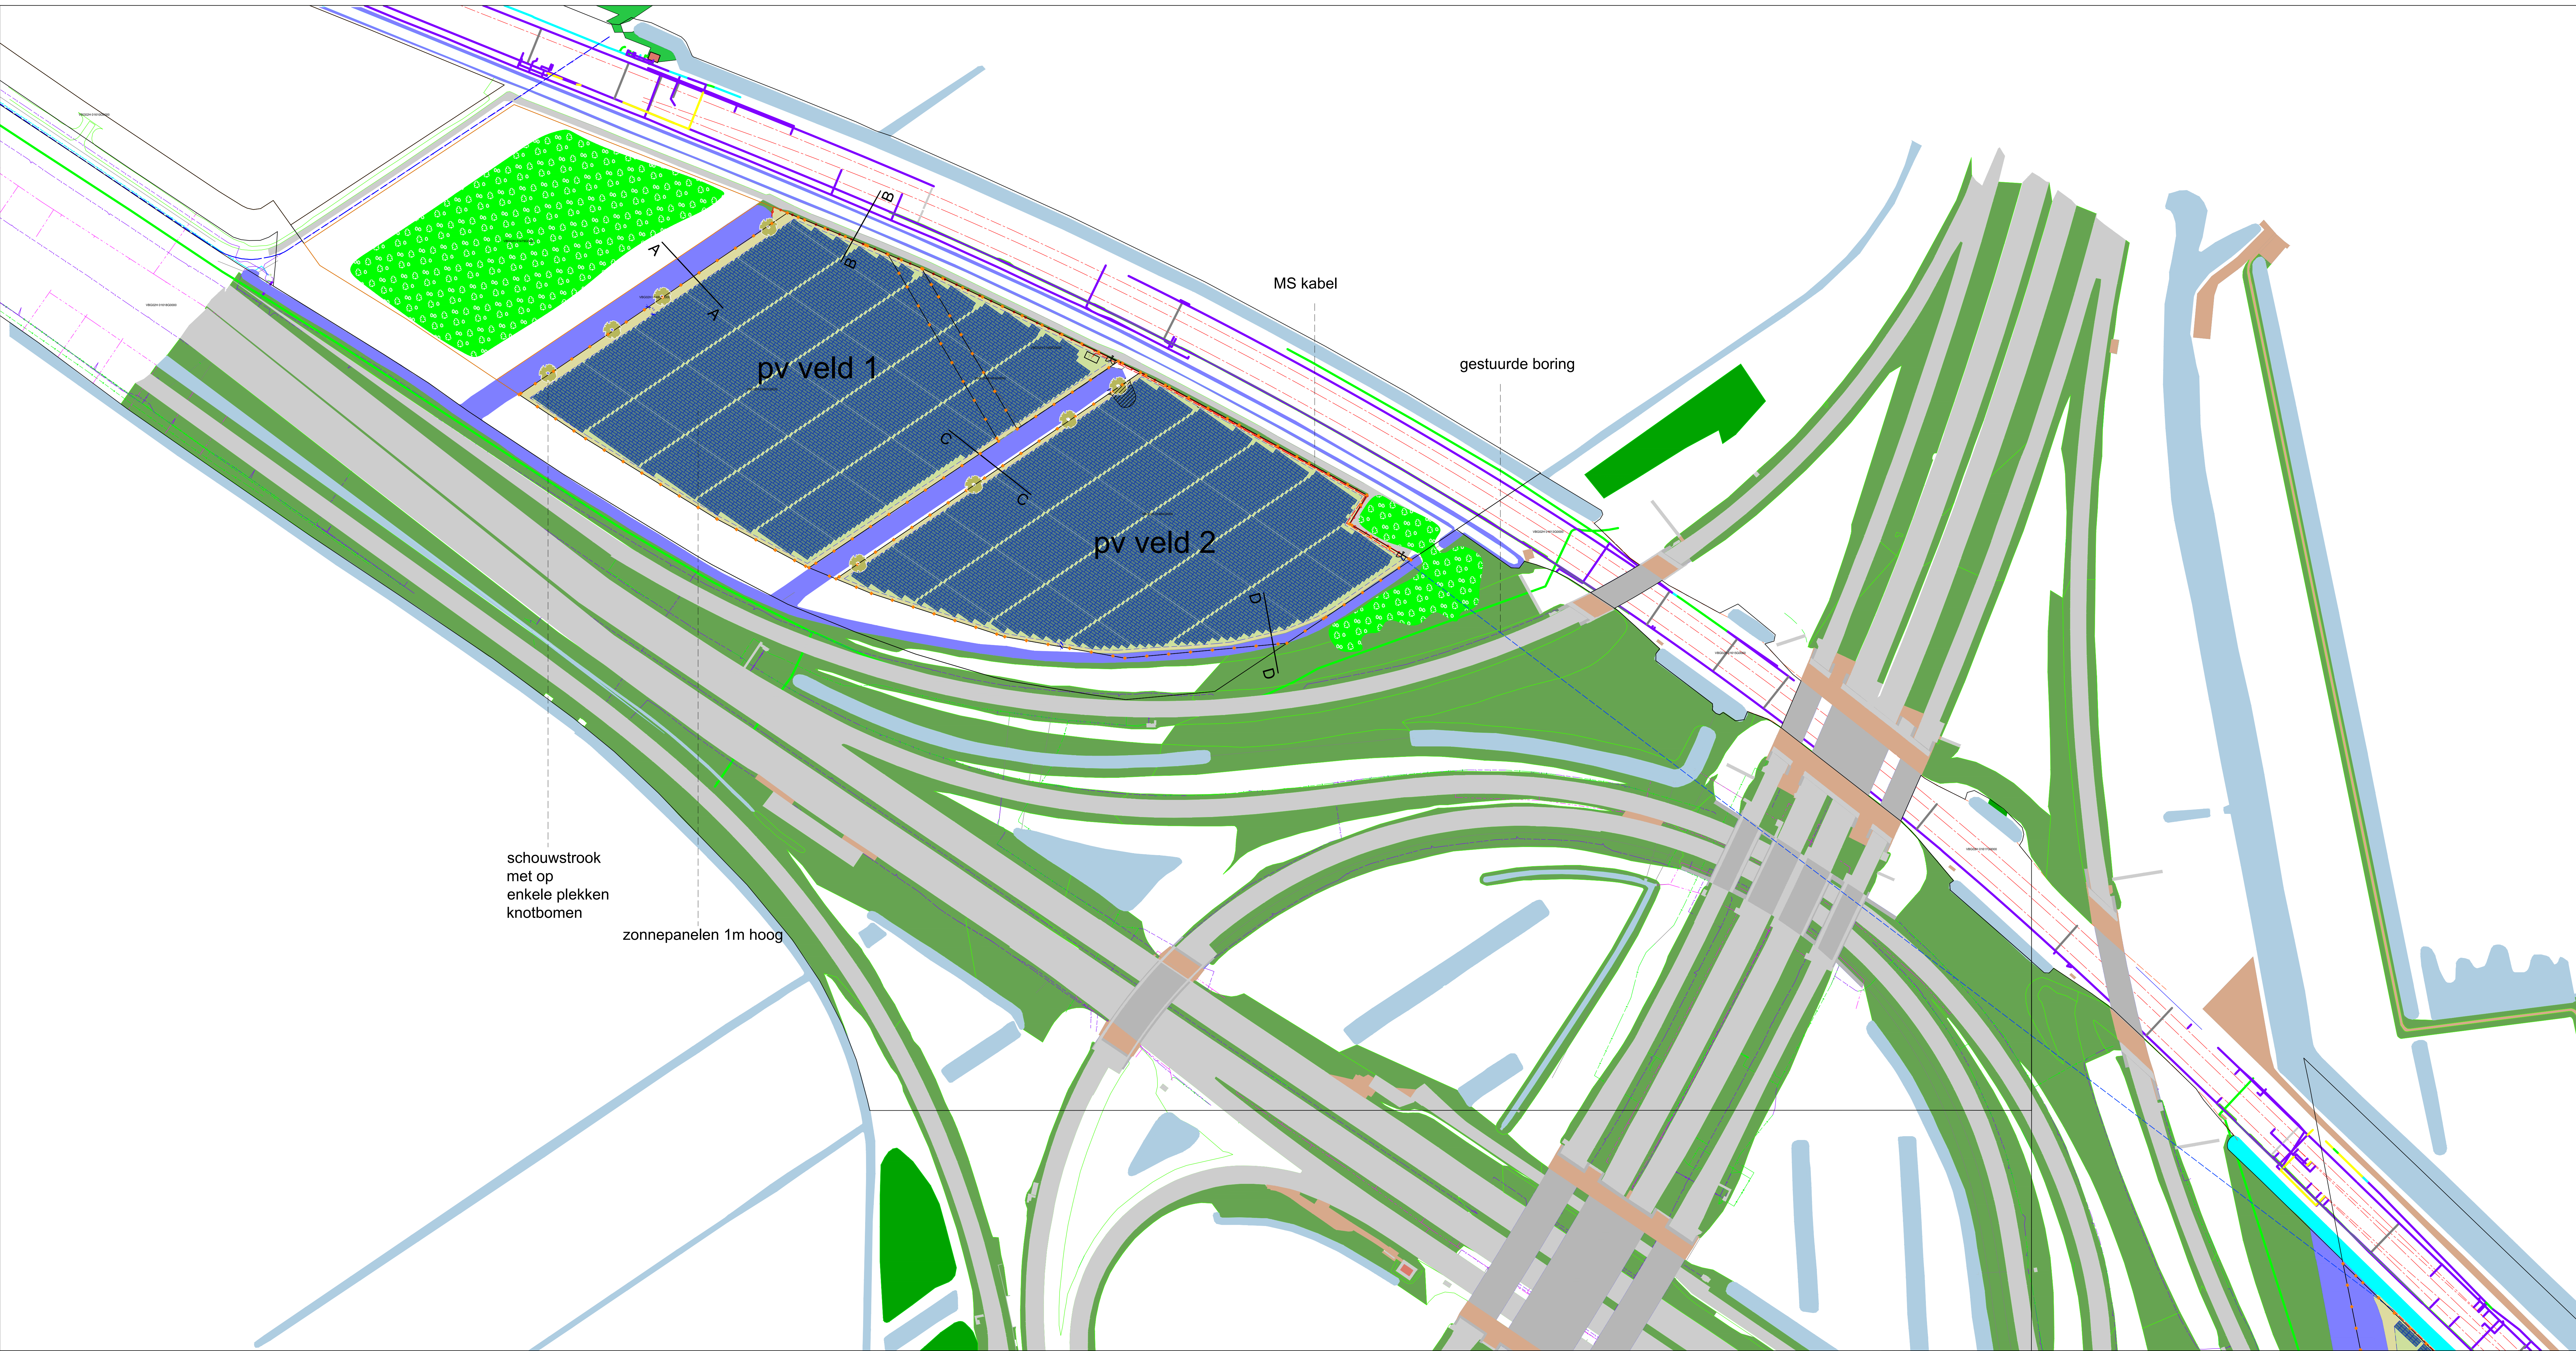


FRAGMENT 1

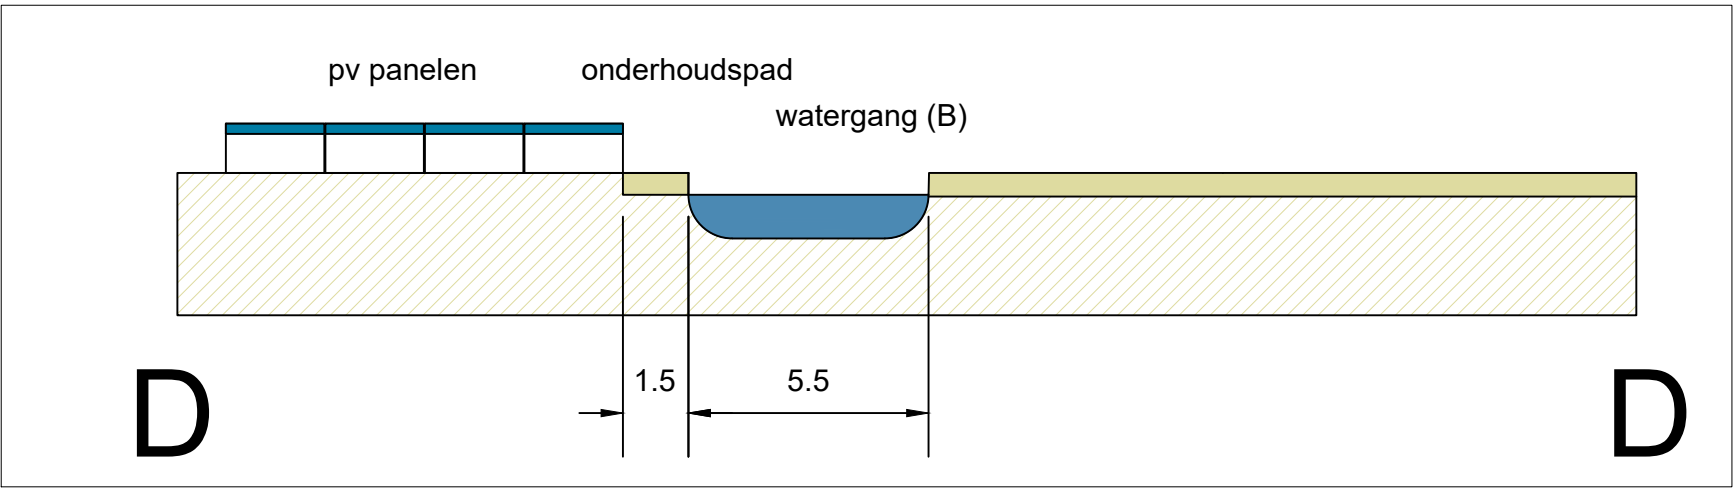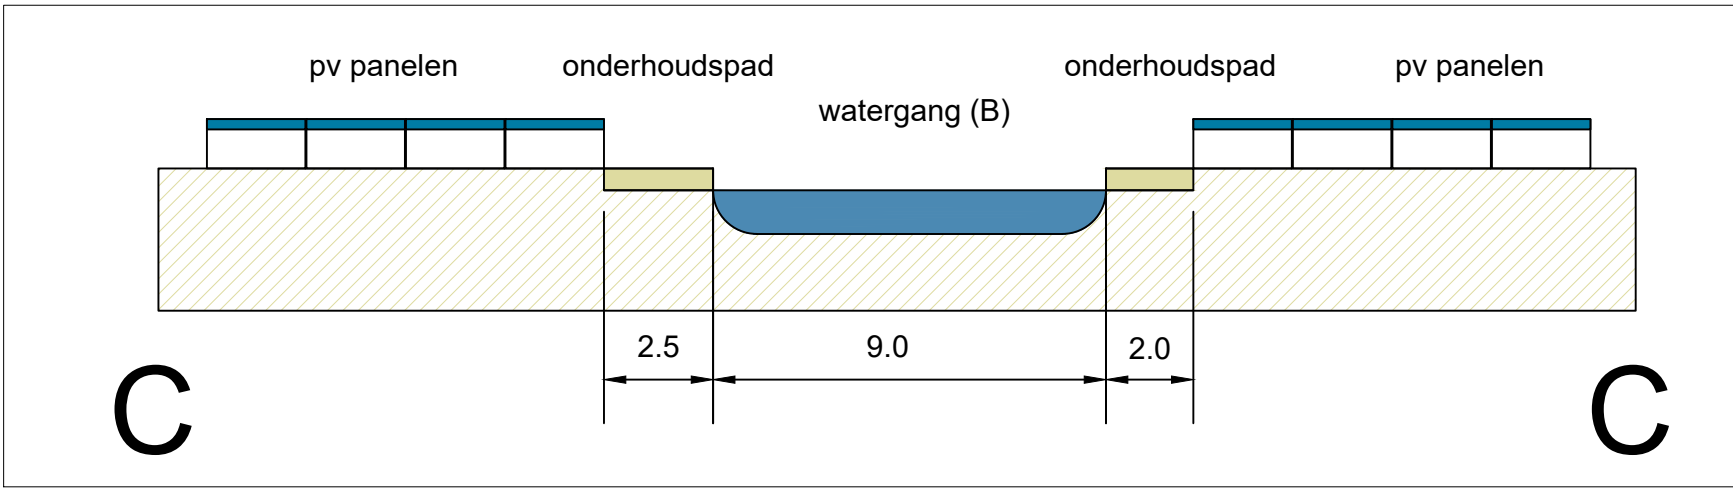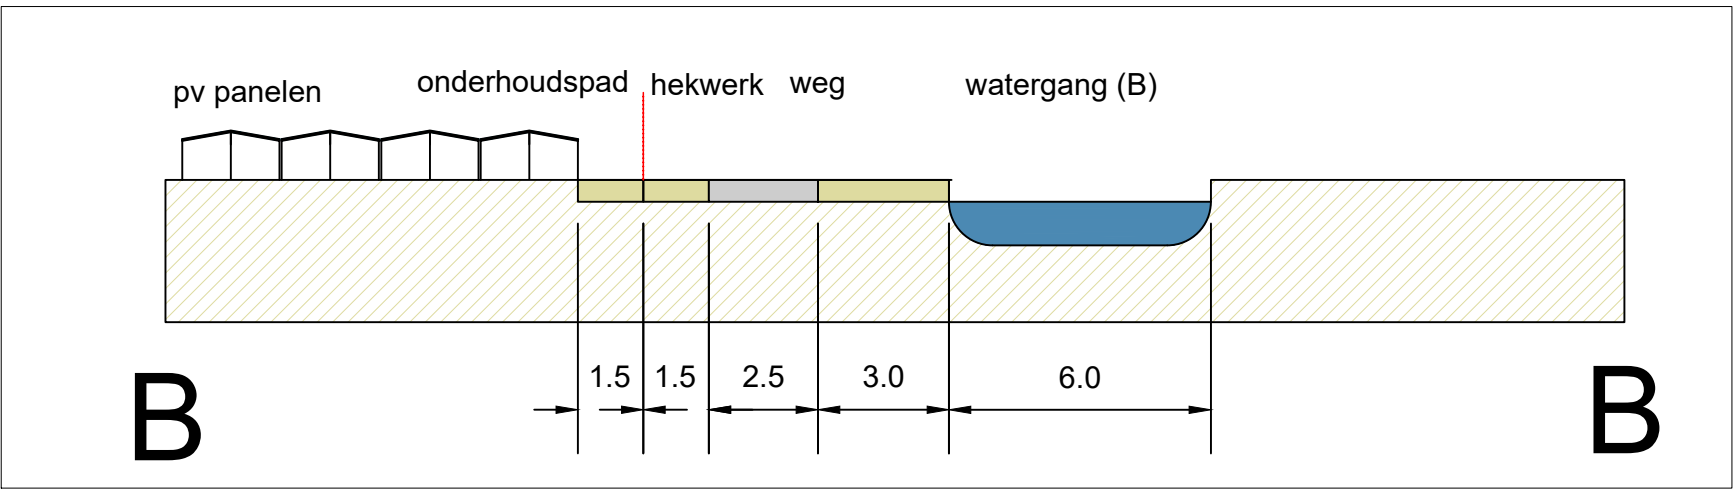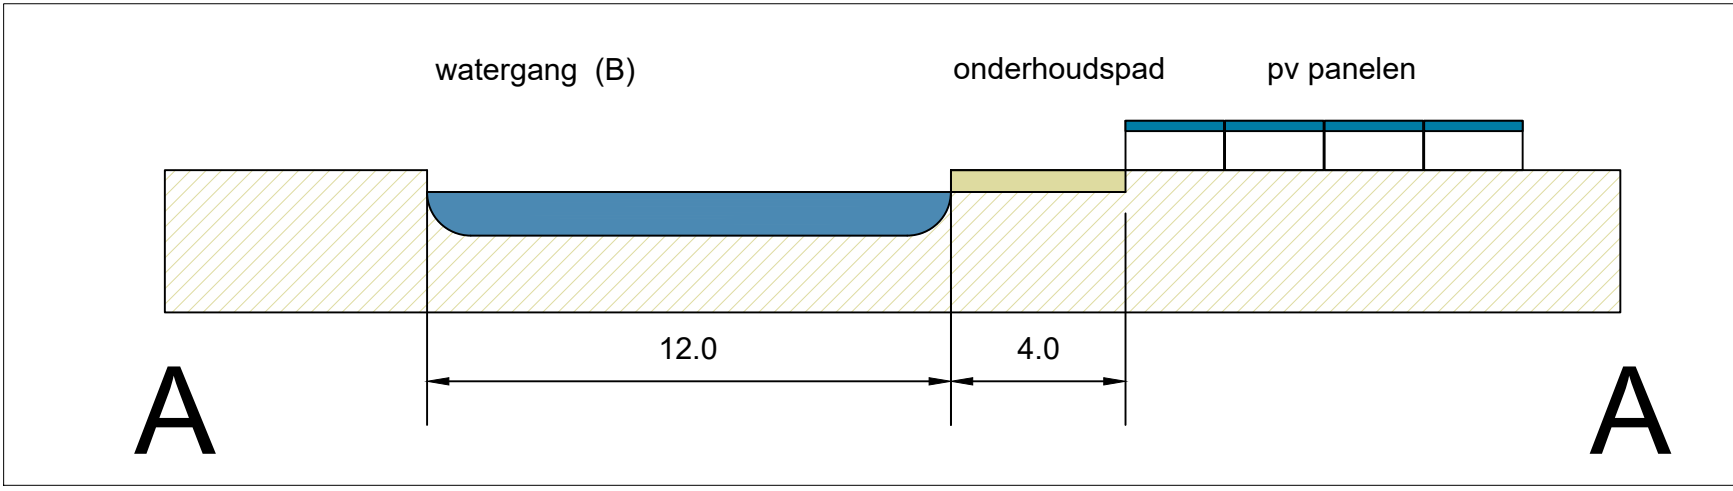

Renvooi








- kavelgrenzen
- afastering gaashekwerk
- werkpaden / schouwzone watergang
- toegangspoort
- pv panelen (vergund)
- pv panelen (aangepaste vergunning)
- pv panelen (Pure energie)
- pv veld
- watergang A status schouwzone minimaal 4 meter
- watergang B status schouwzone minimaal 1 meter
- watergang C status schouwzone minimaal 1 meter
- wegen
- spoorweg
- vrijezone hoogspanningsnetwerk
- MS kabel
- gestuurde boring
- trafo
- inkoopstation

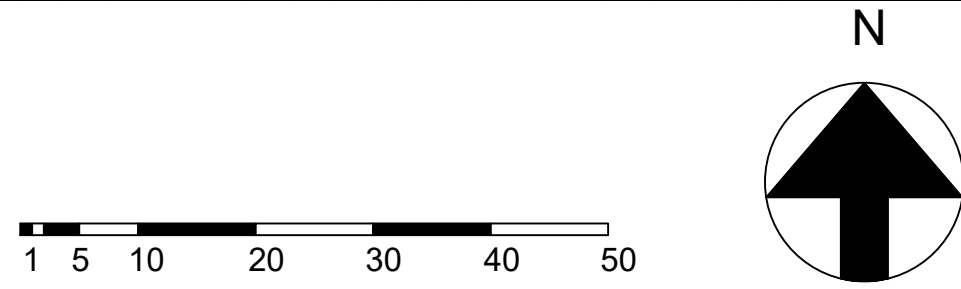

Zonnepark Overbetuwe

omschrijving en adres van het werk	
coördinaten 51°547.77'N 5°472.47'O	
onderwerp	Onderdeel FRAGMENT 1
Zonnepark Overbetuwe layout + doorsneden	
fase	DEFINITIEF ONTWERP
Akkoord	B. Schulte
Formaat	A0
Schaal	1:1000
Getekend	Z.T.
Datum	19/04/2022
aangepaste datum	
Getekend	Project nummer
PROFINRG B.V. Maarssebroeksedijk 37 3542 DM Utrecht tel: 030-265 8512	tekening nummer
18-030	F01

FRAGMENT 2

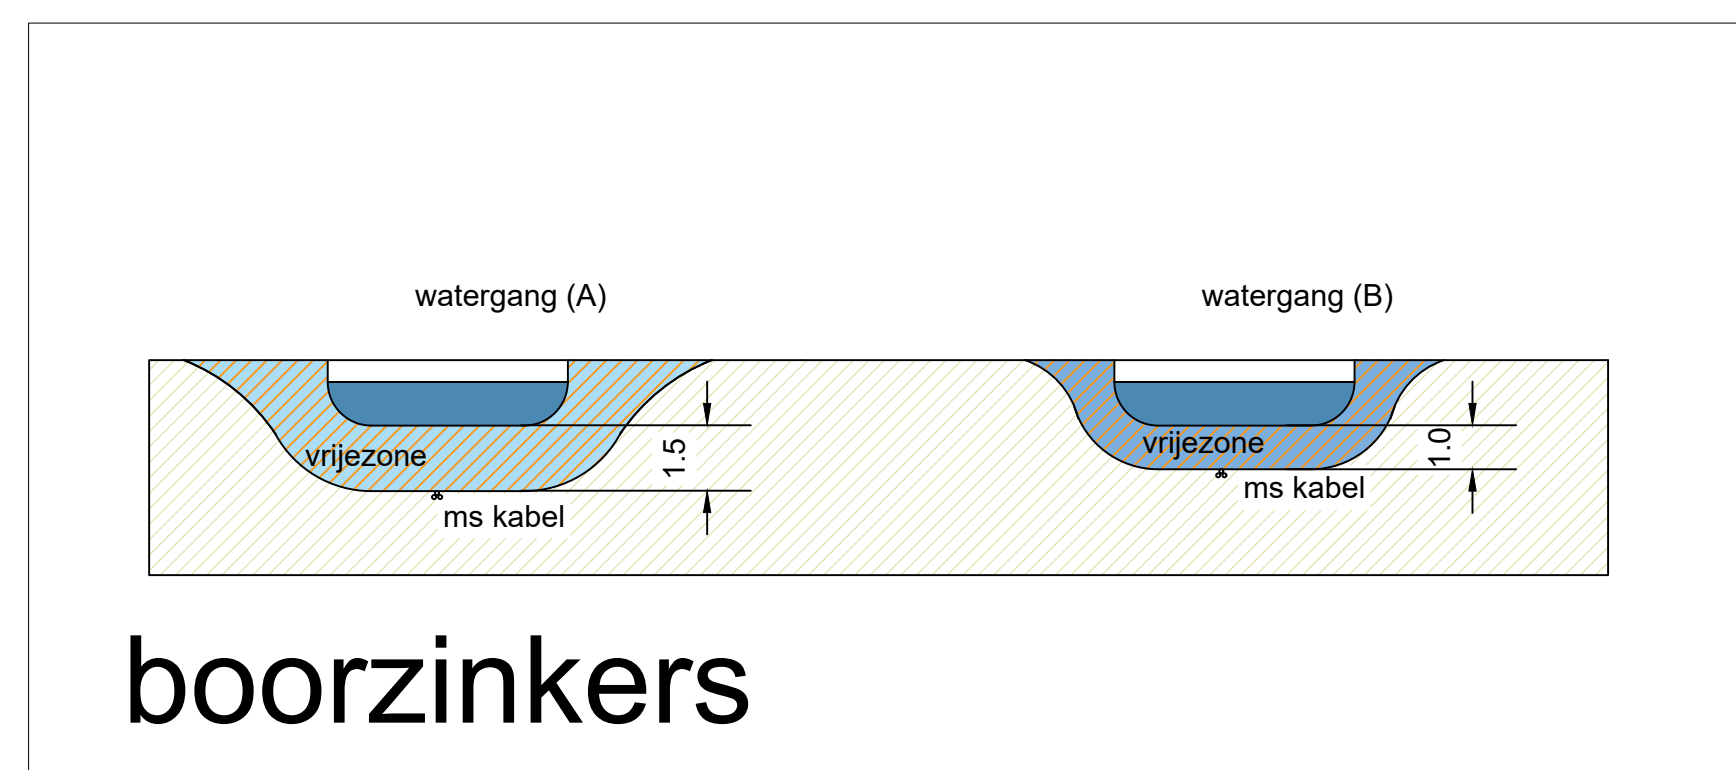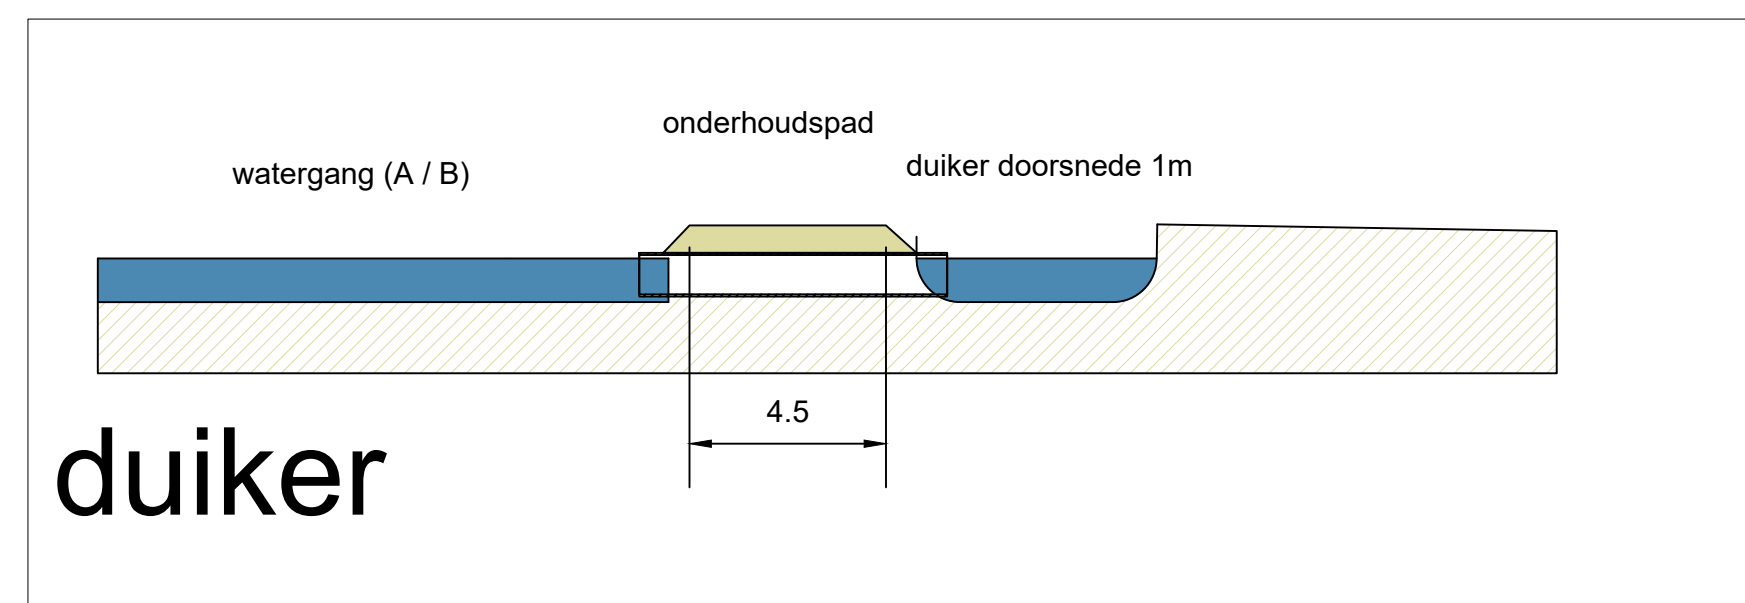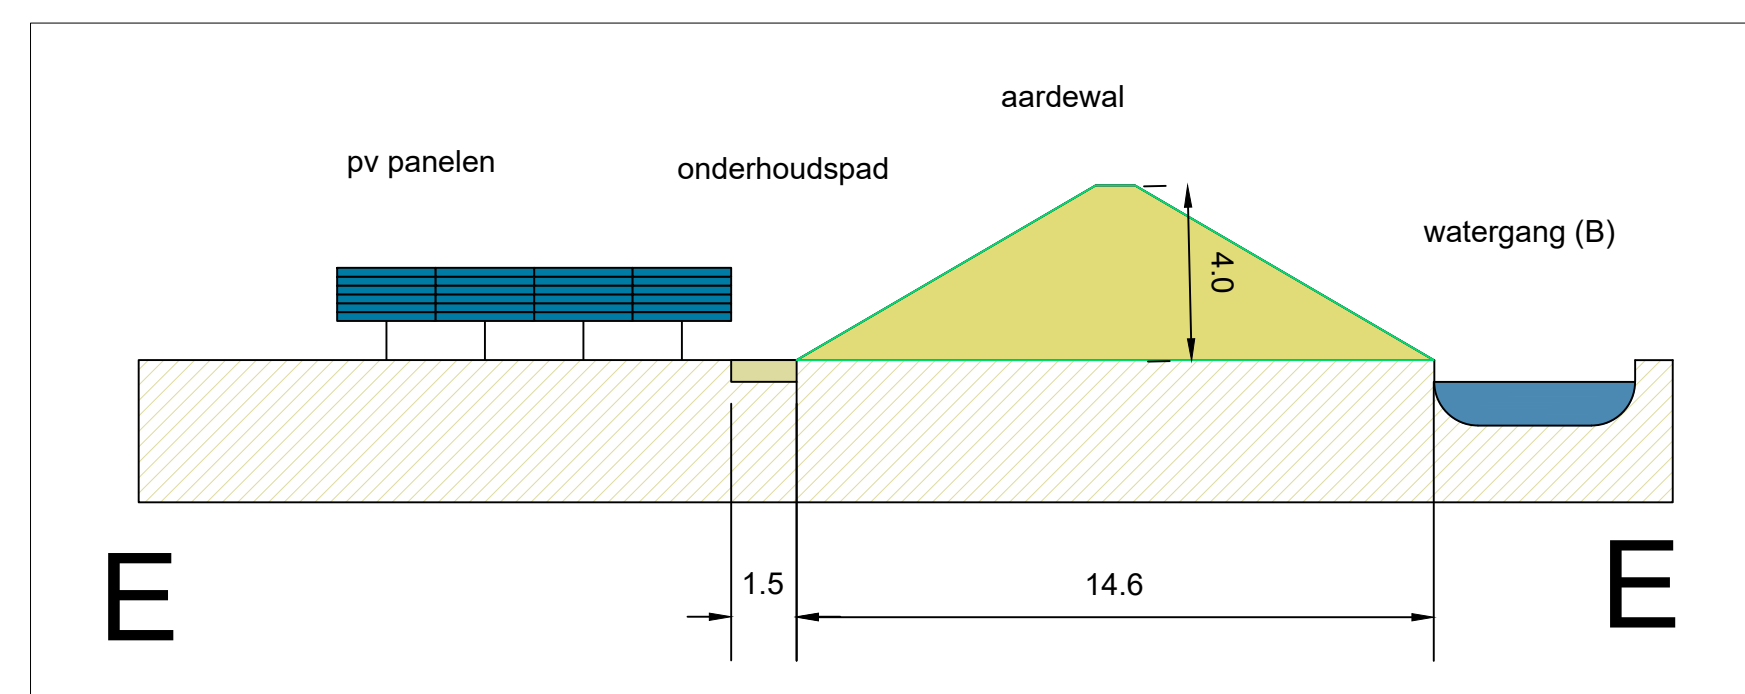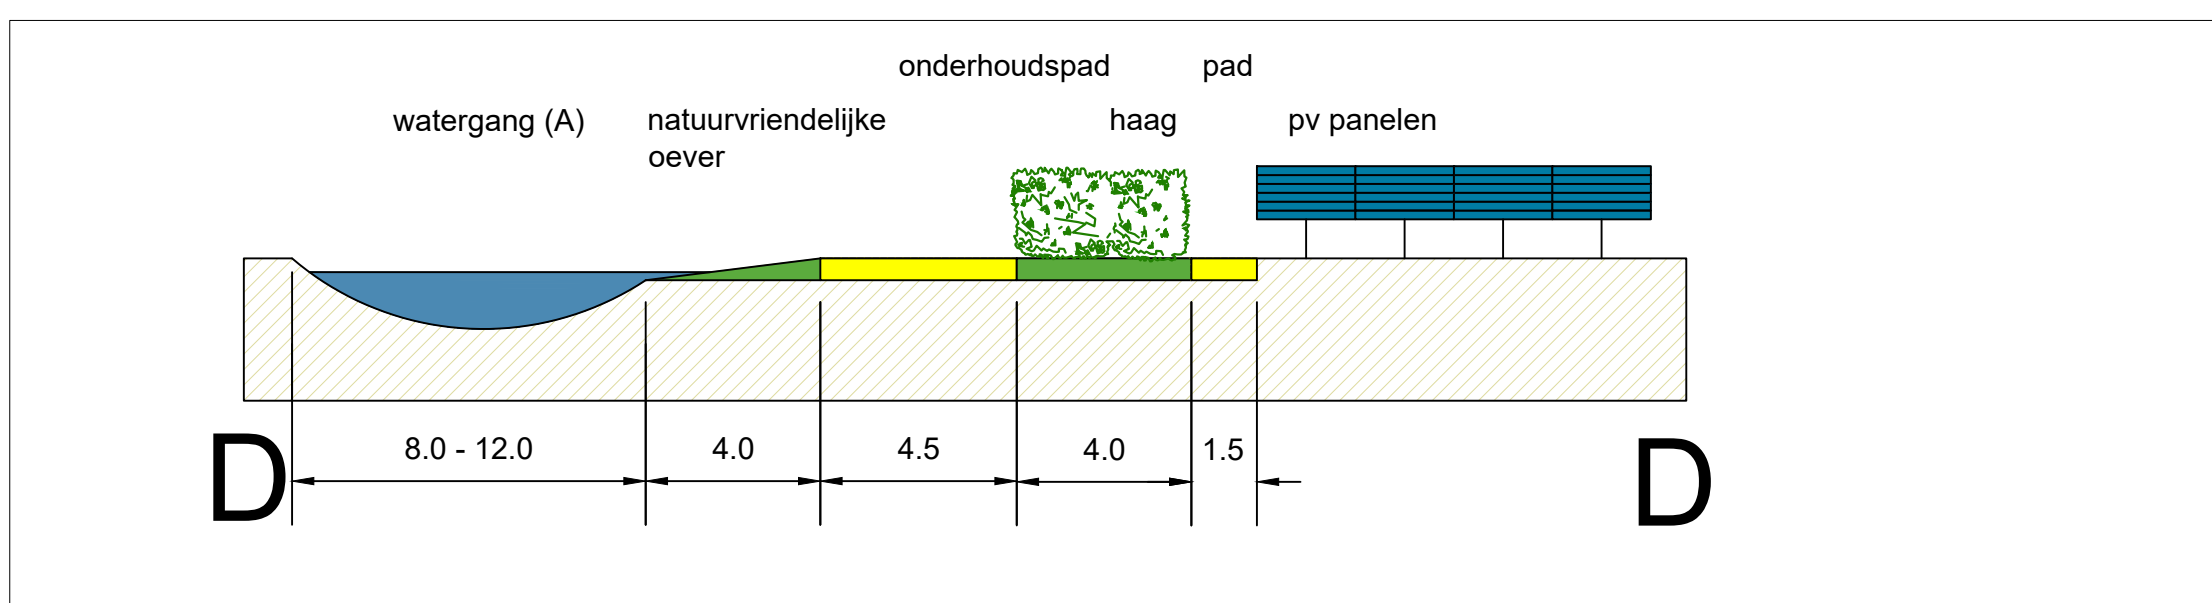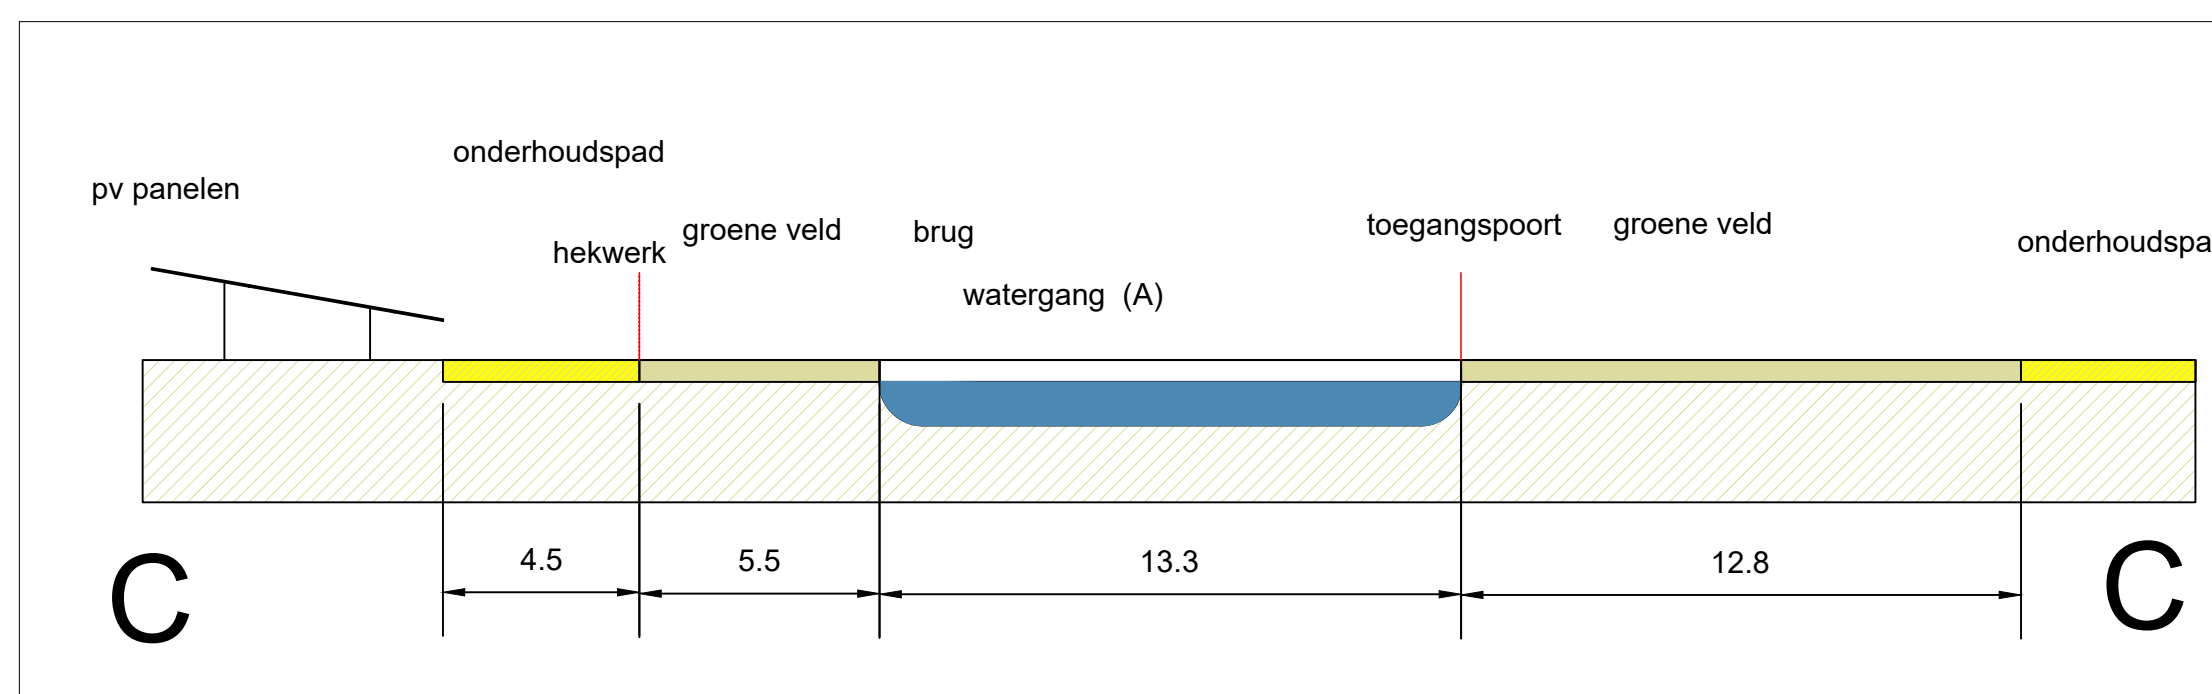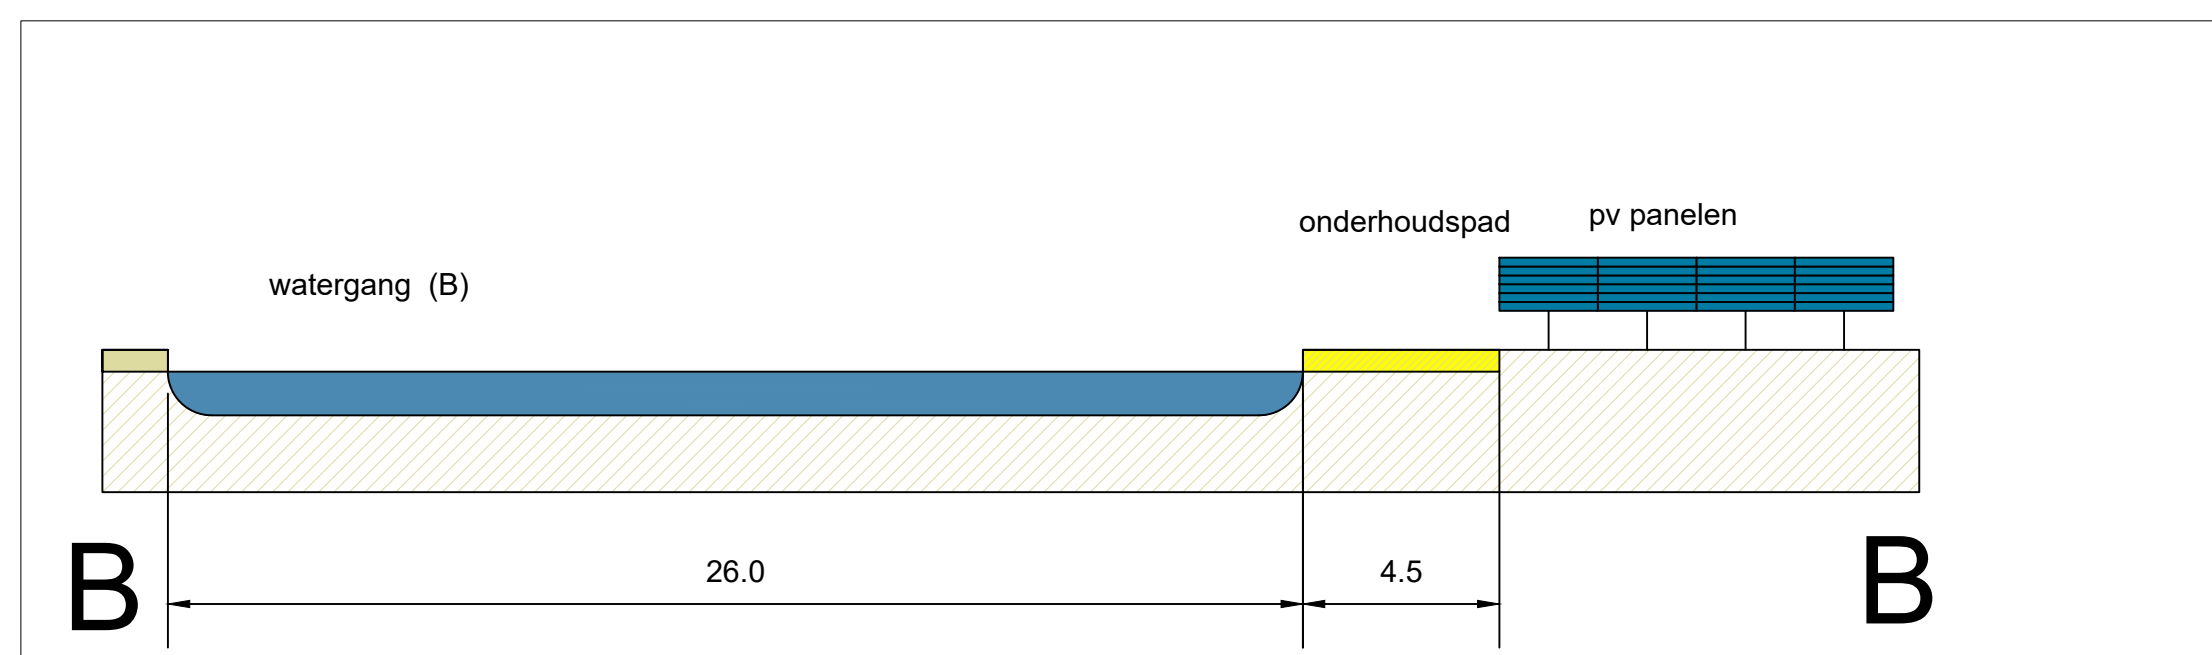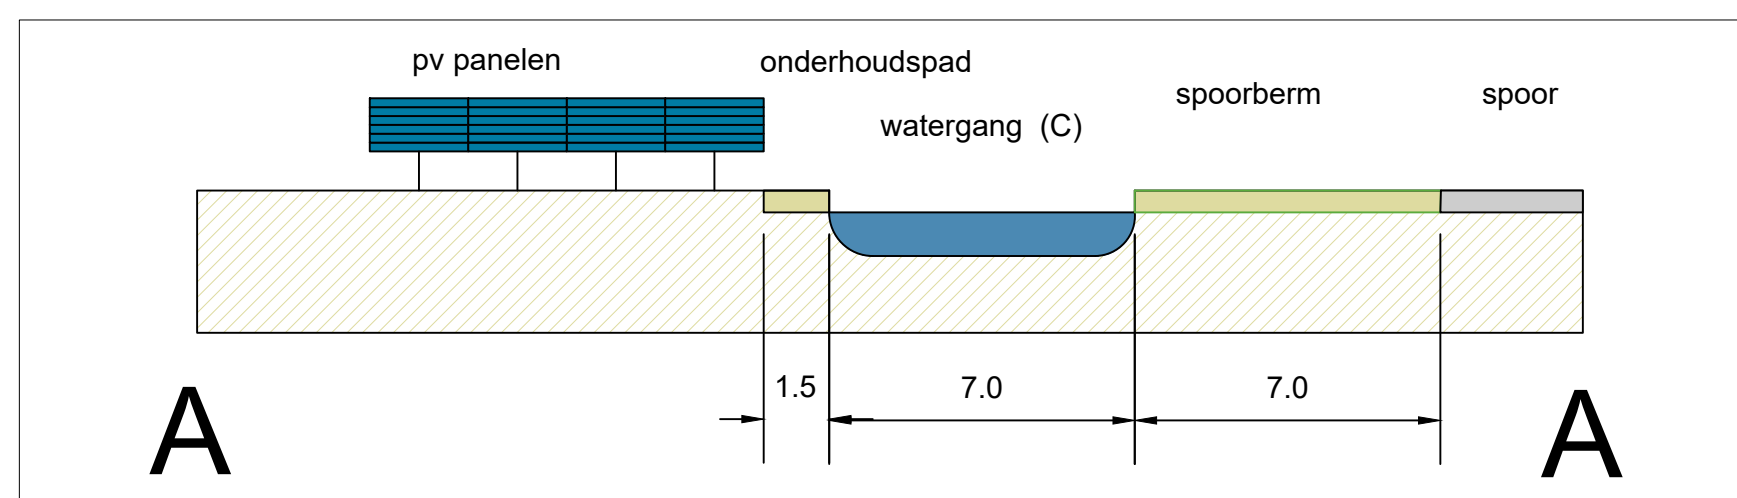

plas dras zone

duiker met boorzinker
poel poel

haag, blokken wisselende
hoogte 2,0m - 0,5m


grondwal / bijenwal

mast 20

mast 21


Renvooi

- kavelgrenzen
- afastering gaashekwerk
- werkpaden / schouwzone watergang
- toegangspoort
- pv panelen (vergund)
- pv panelen (aangepaste vergunning)
- pv panelen (Pure energie)
- pv veld
- watergang A status schouwzone minimaal 4 meter
- watergang B status schouwzone minimaal 1 meter
- watergang C status schouwzone minimaal 1 meter
- wegen
- spoorweg
- vrijezone hoogspanningsnetwerk
- MS kabel
- gestuurde boring
- T trafo
- I inkoopstation






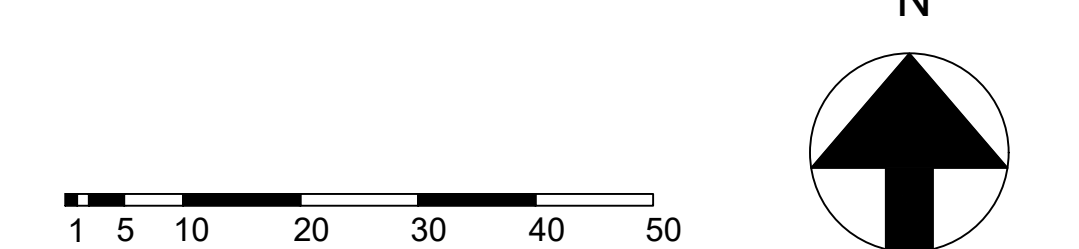


Zonnepark Overbetuwe

		coördinaten	
		51 54'7.77"N	5 47'2.47"E
onderwerp	Onderdeel		
	FRAGMENT 2		
	fase		
	DEFINITIEF ONTWERP		
	Akkoord		
	B. Schulte		
	Formaat		
A0		Schaal	
		1:1	
Getekend		Z.T.	Datum
		19/04/2022	
aangepaste datum			
Getekend	Project nummer		tekening nummer
	18-030		F02

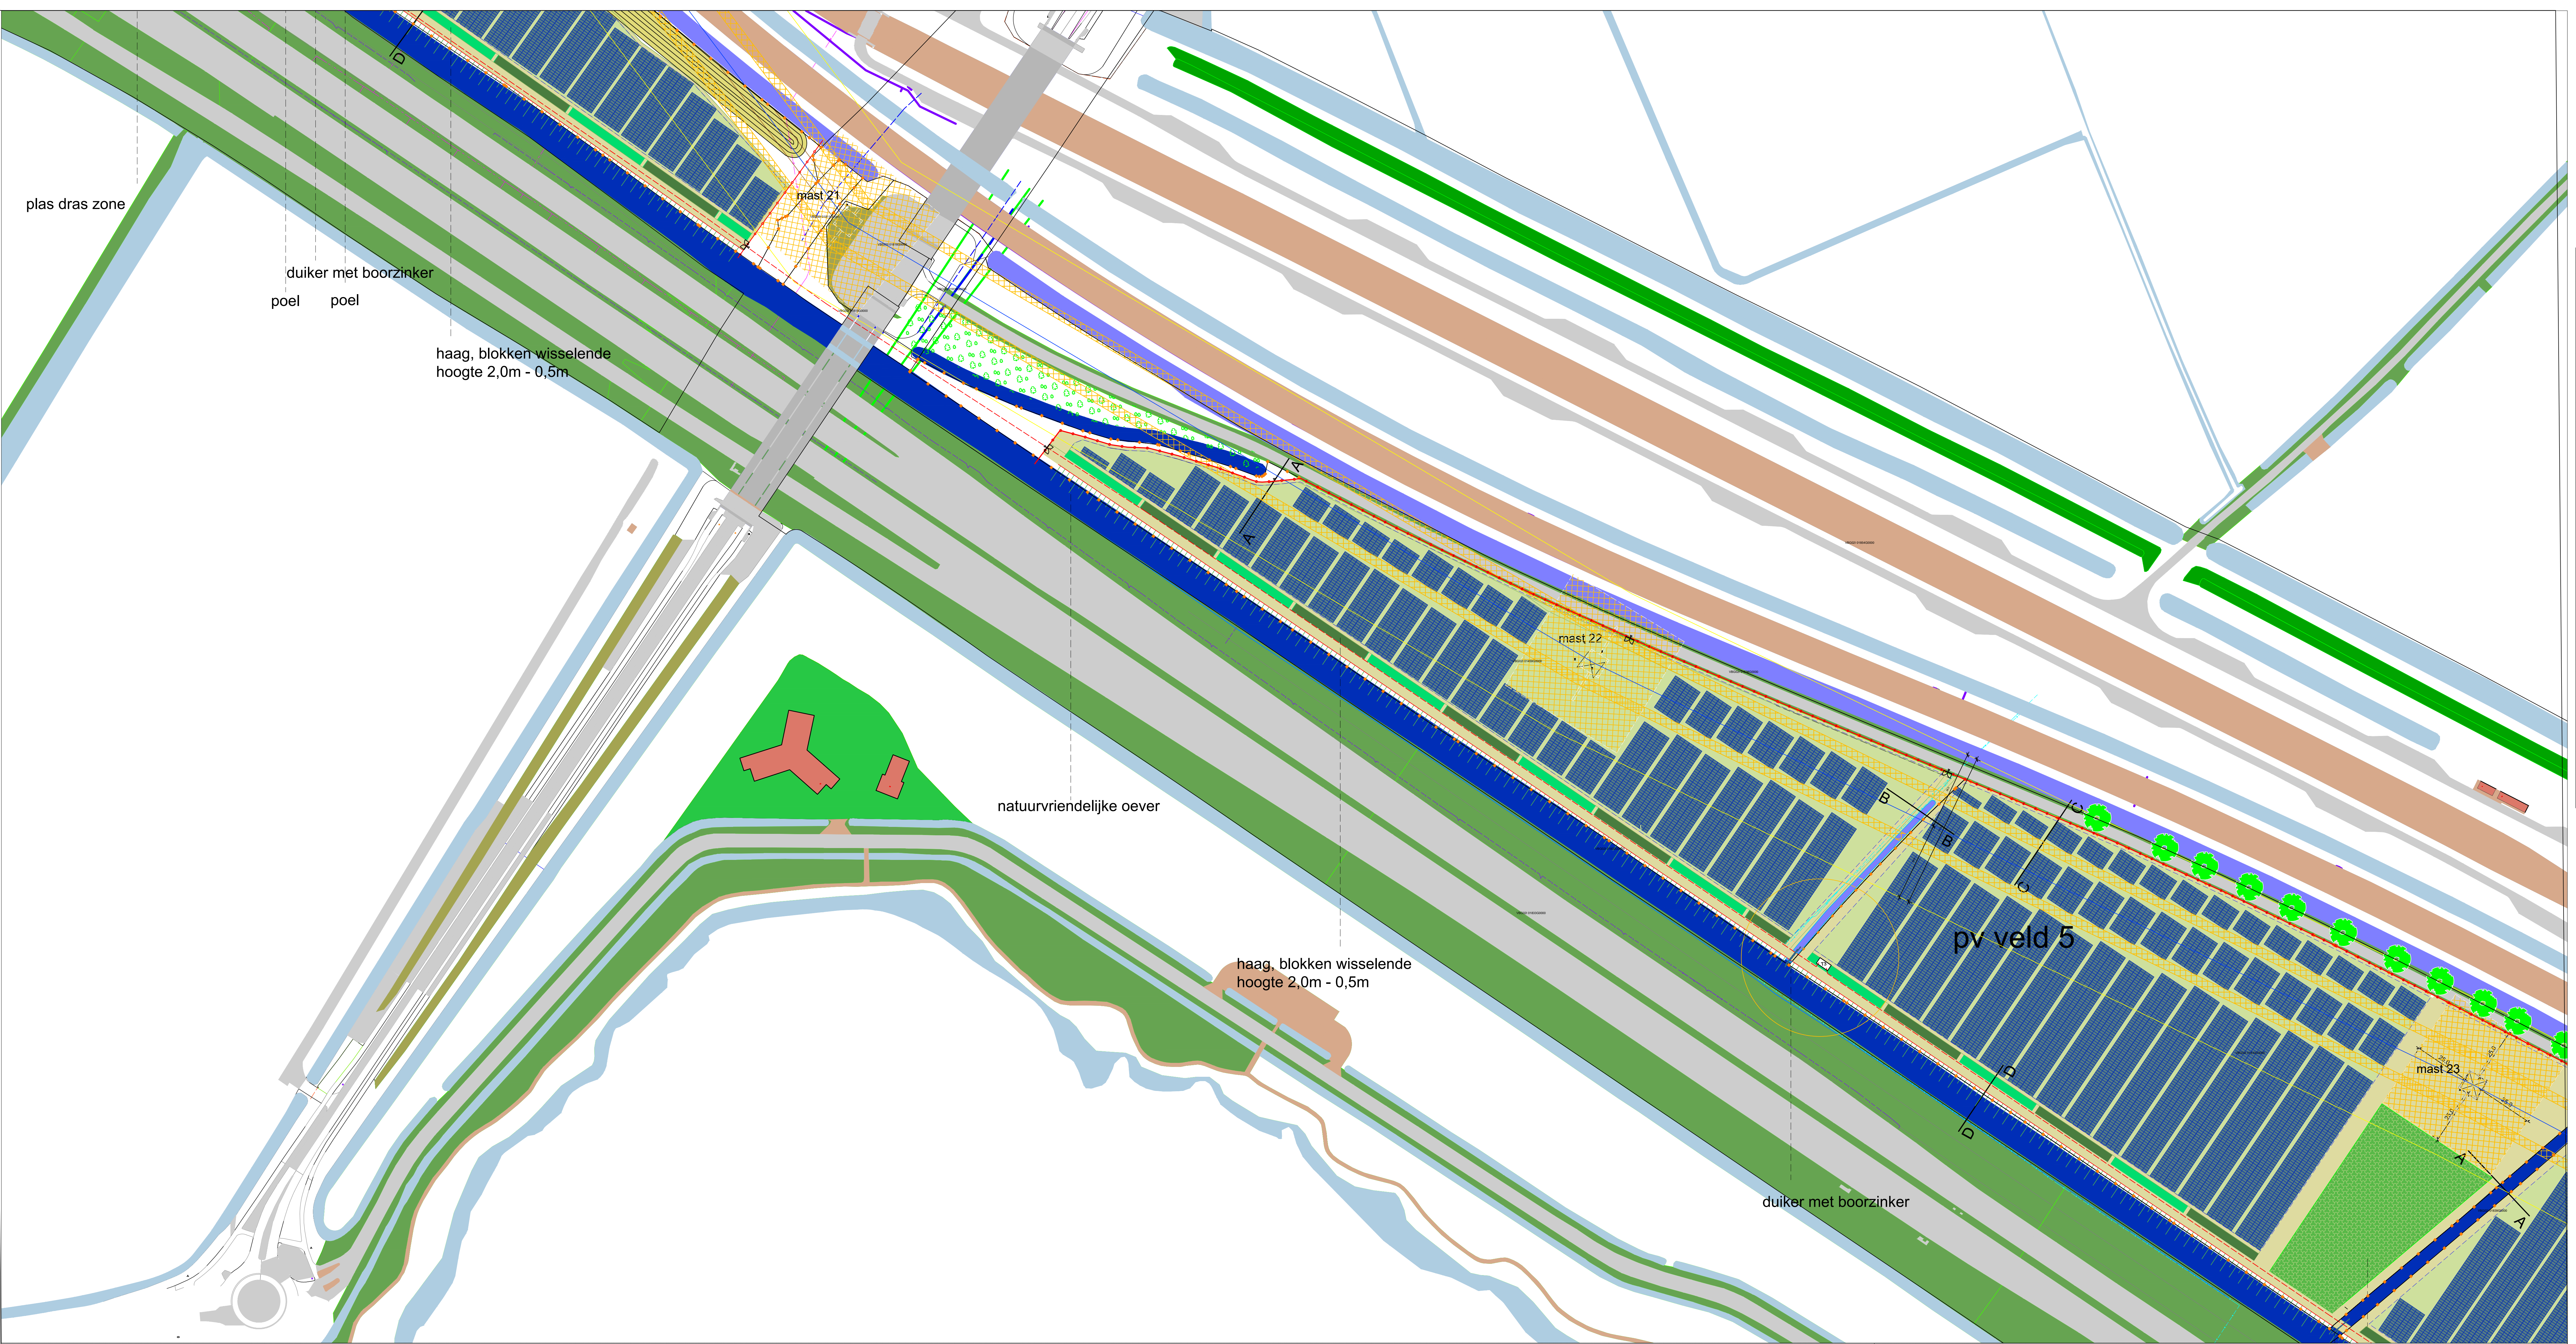

FRAGMENT 3

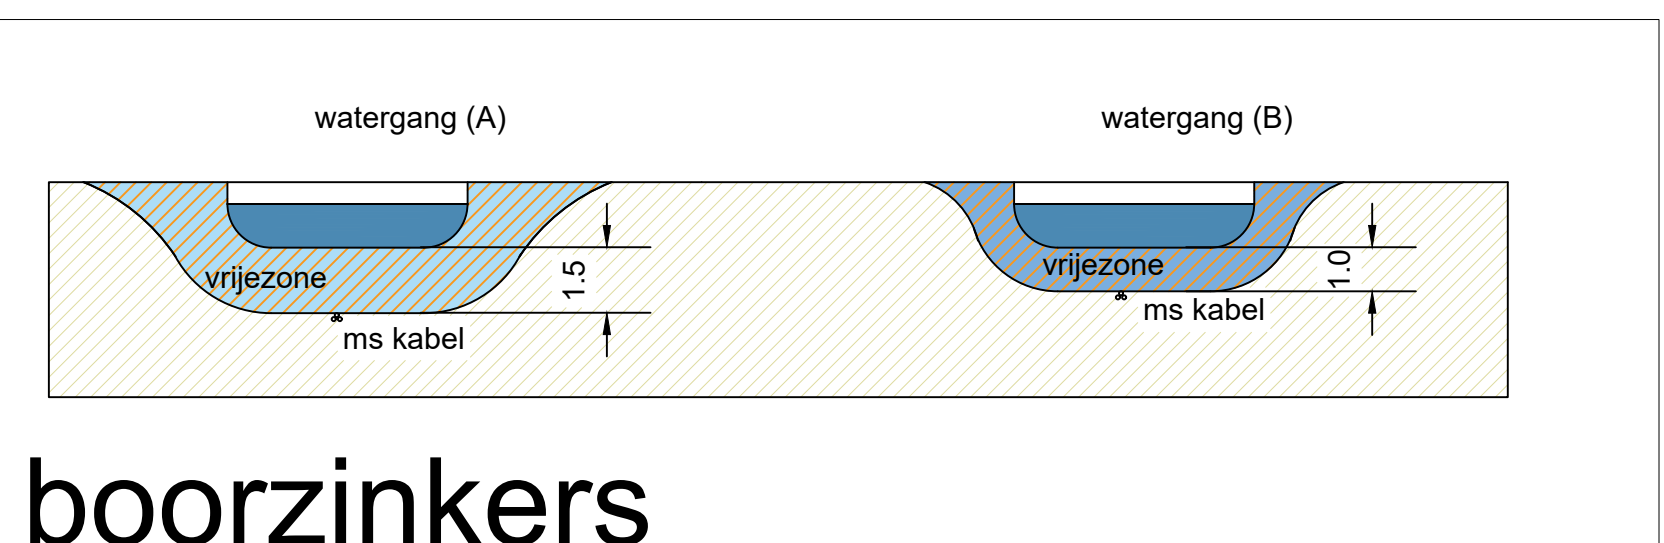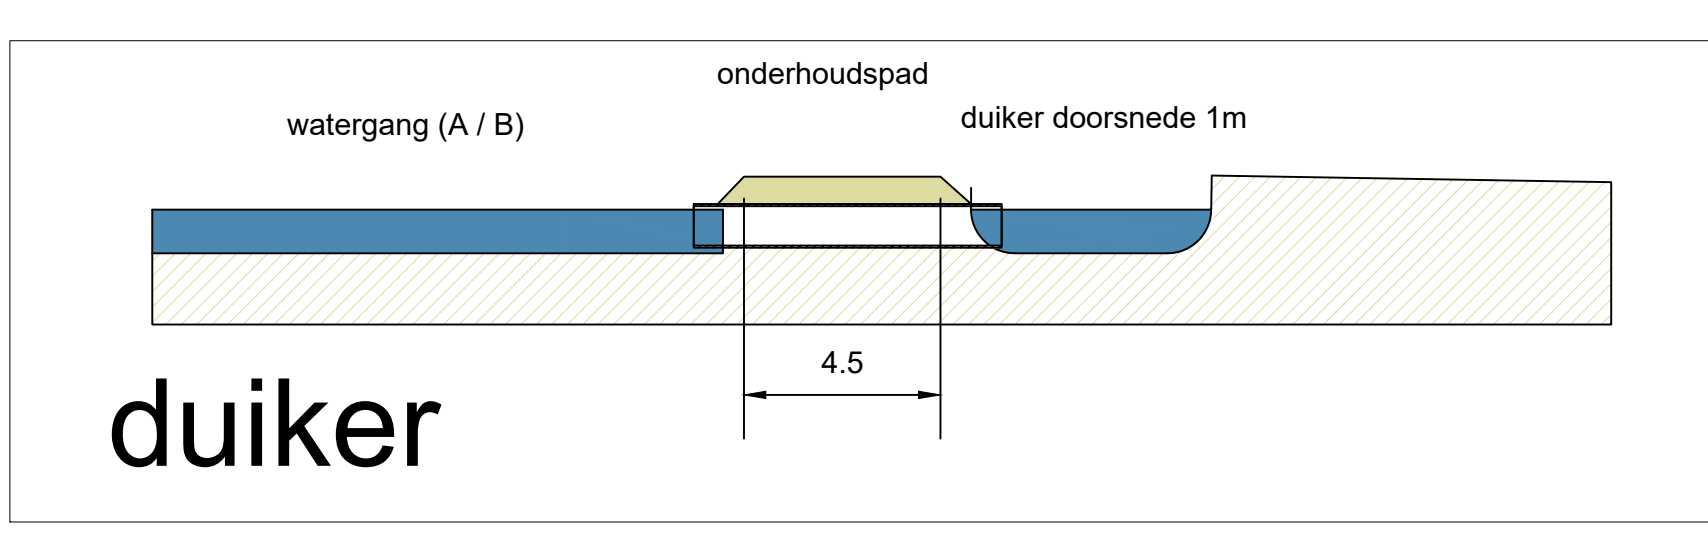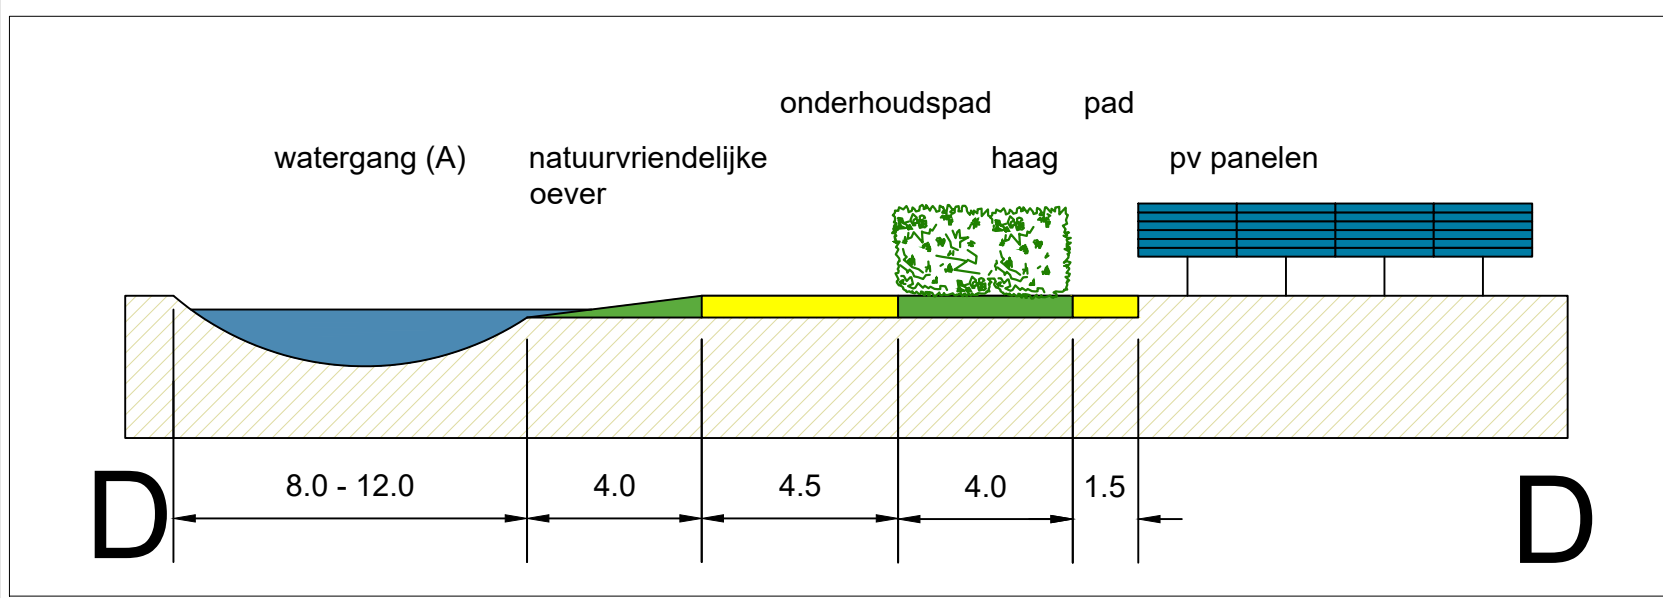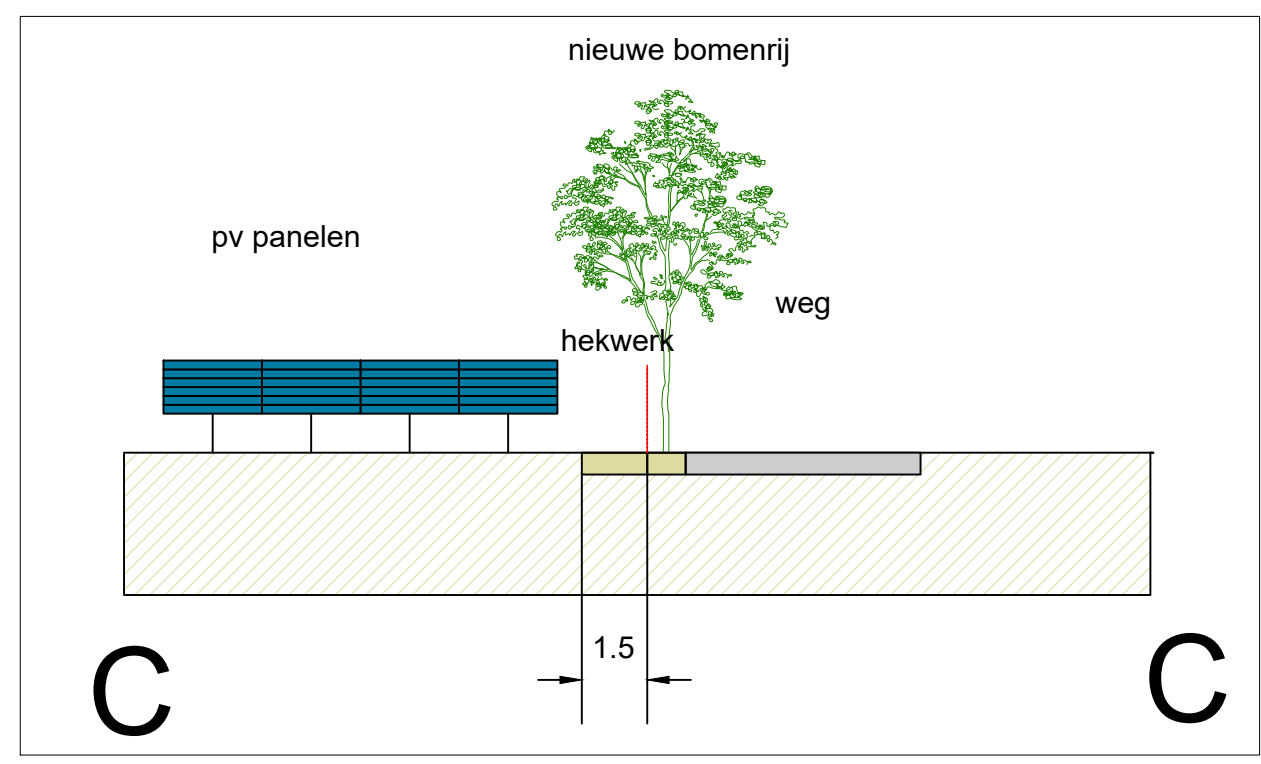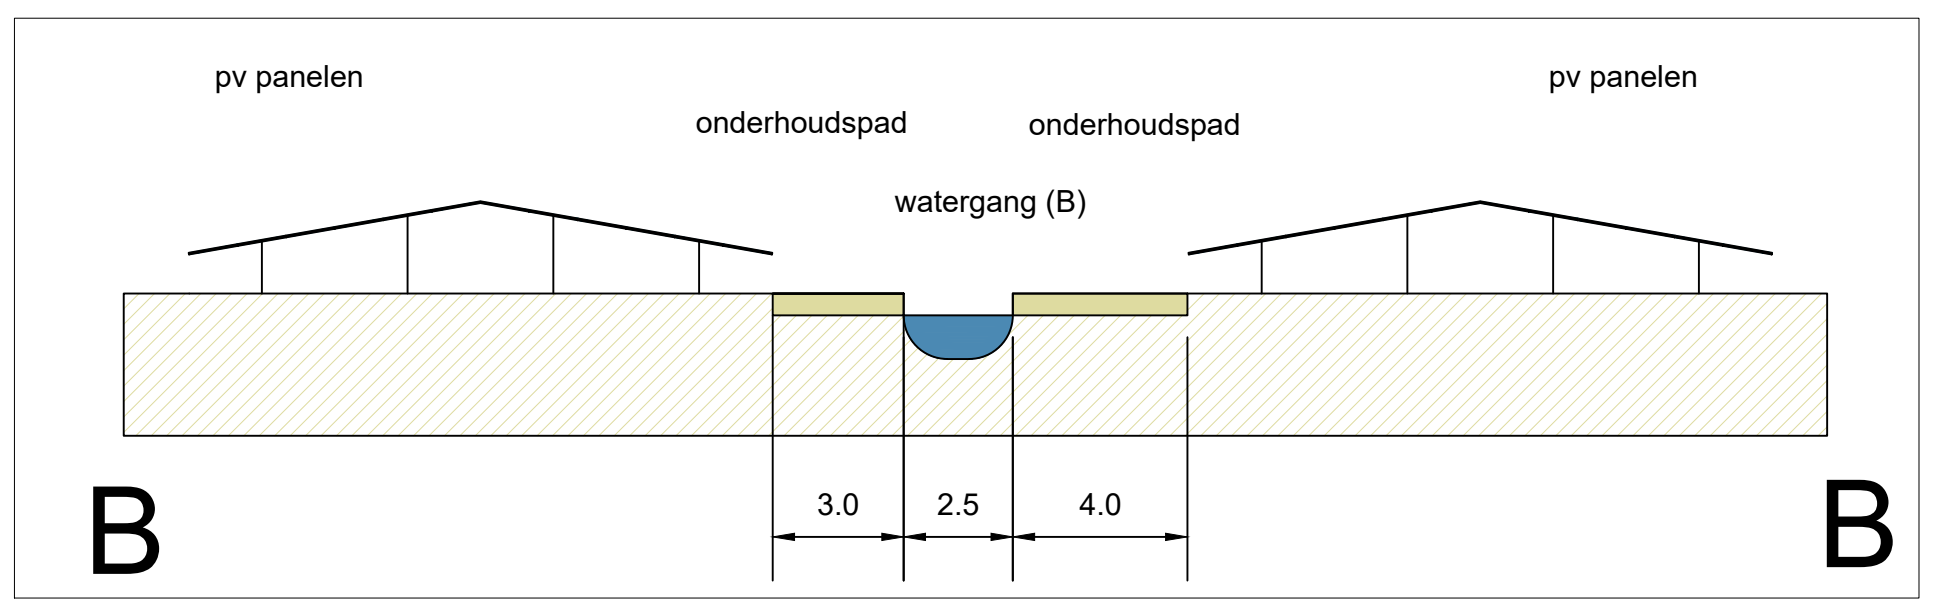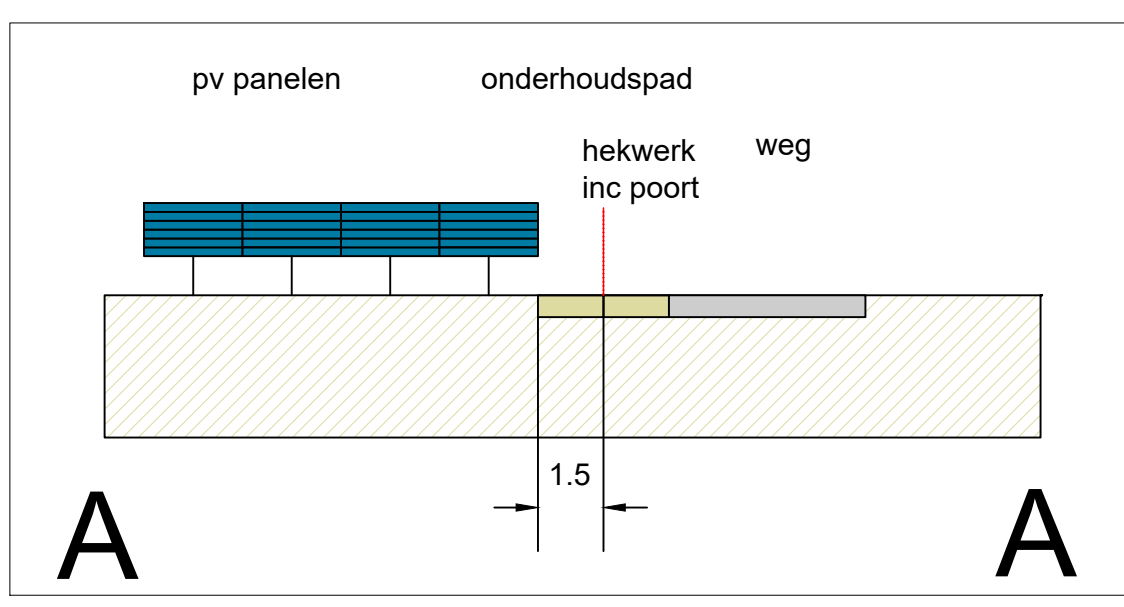

Renvooi

- kavelgrenzen
- afastering gaashekwerk
- werkpaden / schouwzone watergang
- toegangspoort
- pv panelen (vergund)
- pv panelen (aangepaste vergunning)
- pv panelen (Pure energie)
- pv veld
- watergang A status schouwzone minimaal 4 meter
- watergang B status schouwzone minimaal 1 meter
- watergang C status schouwzone minimaal 1 meter
- wegen
- spoorweg
- vrijezone hoogspanningsnetwerk
- MS kabel
- gestuurde boring
- T trafo
- i inkoopstation

Natuurlijke zonneparken

omschrijving en adres van het werk







Zonnepark Overbetuwe

coördinaten 51°547.77'N 5°472.47'O

onderwerp	Onderdeel	FRAGMENT 3
Zonnepark Overbetuwe layout + doorsneden	fase	DEFINITIEF ONTWERP
	Akkoord	B. Schulte
	Formaat	A0
	Schaal	1:1000
Getekend	Z.T.	Datum 19/04/2022
aangepaste datum		
Getekend	Project nummer	tekening nummer
PROFINRG B.V. Maarssebroeksedijk 37 3542 DM Utrecht tel: 030-265 8512	18-030	F03-LI




FRAGMENT 4

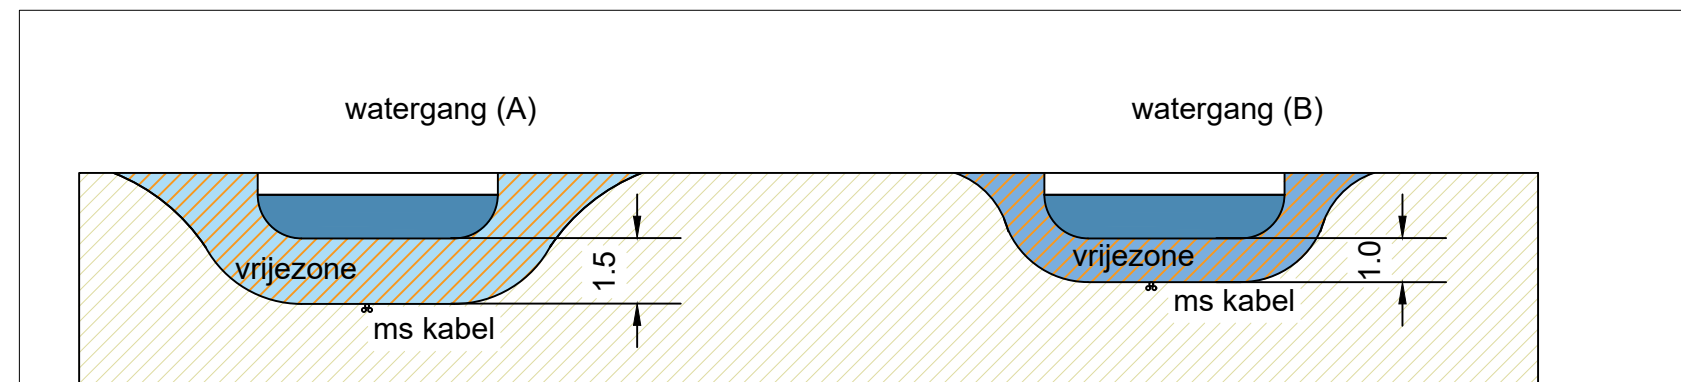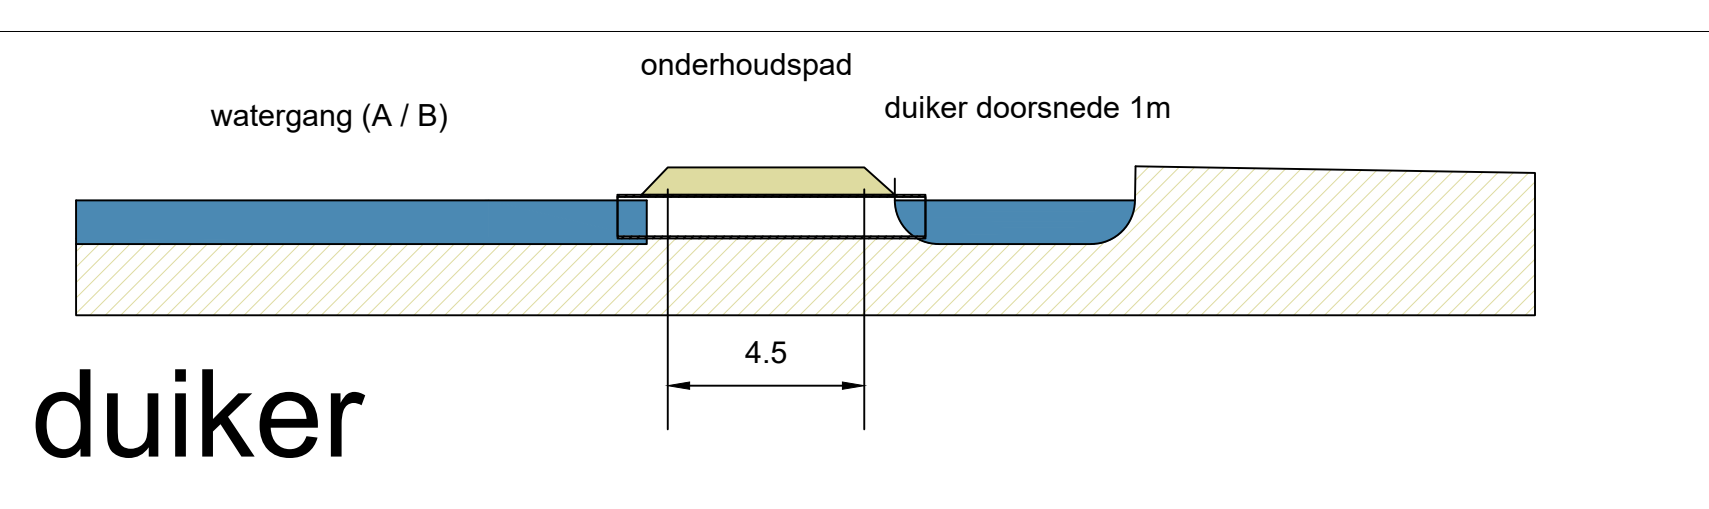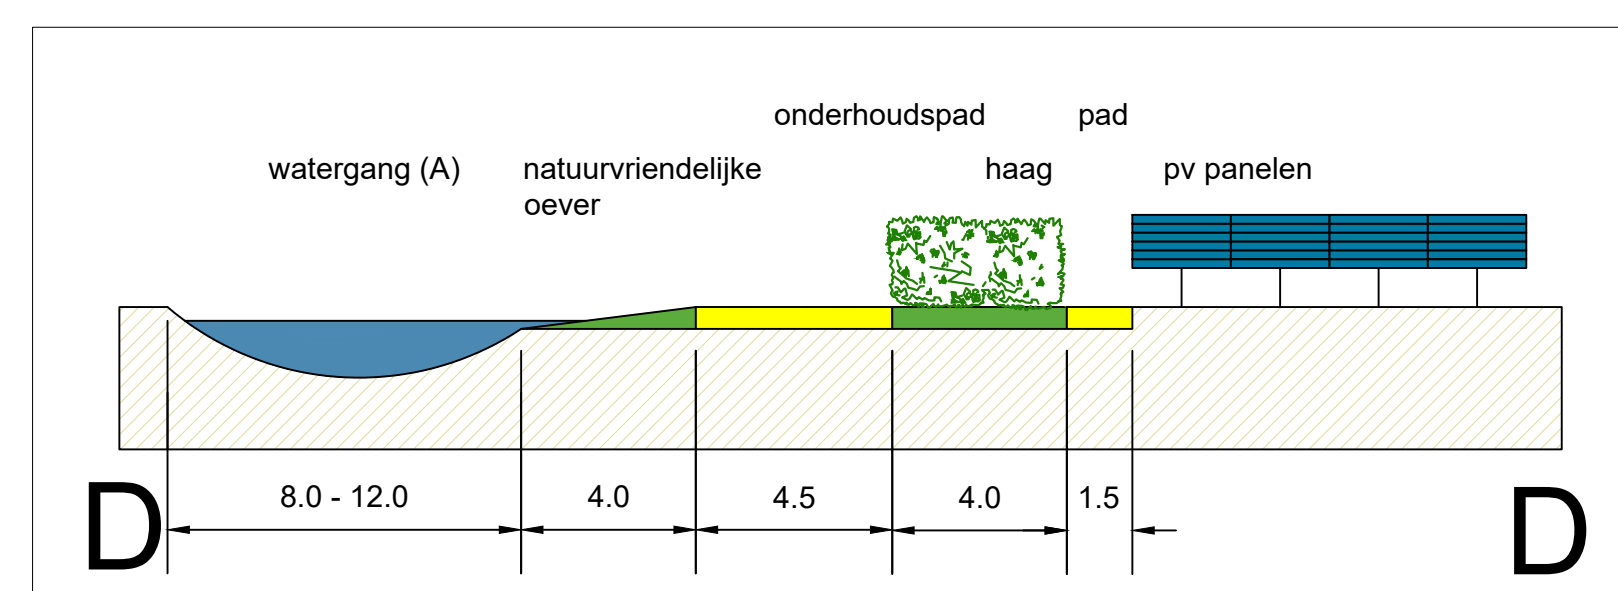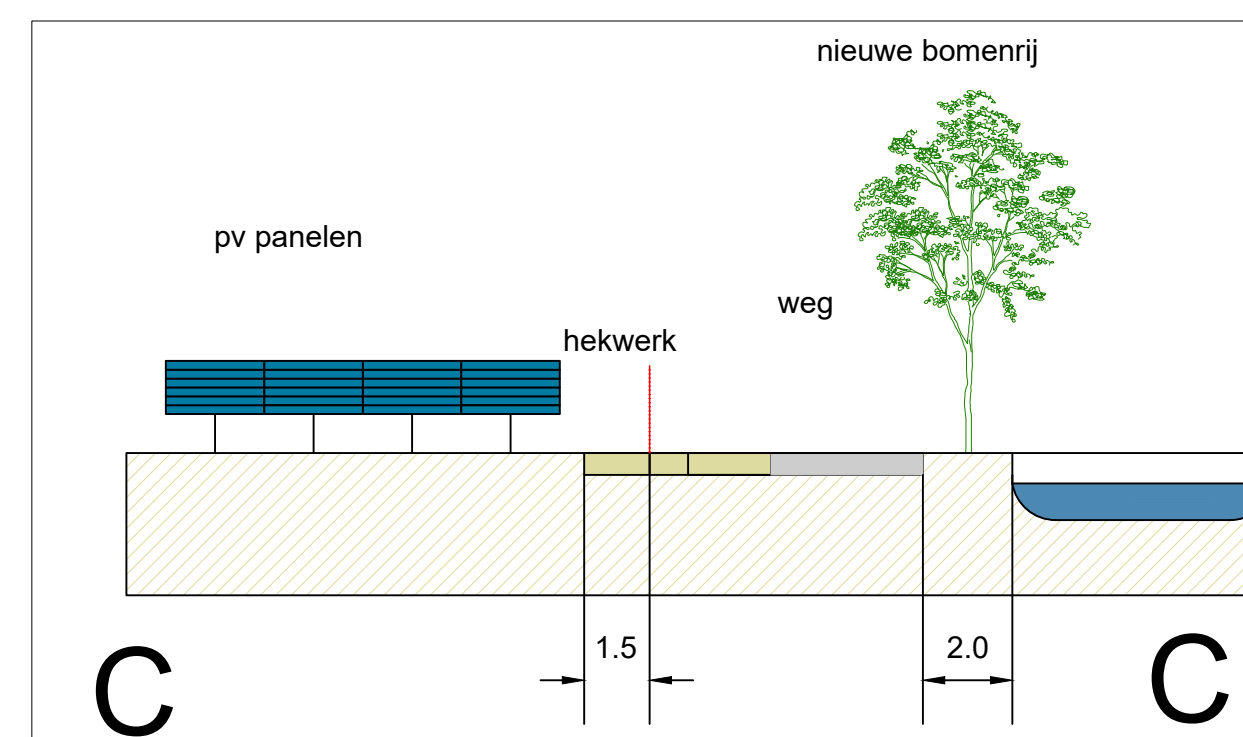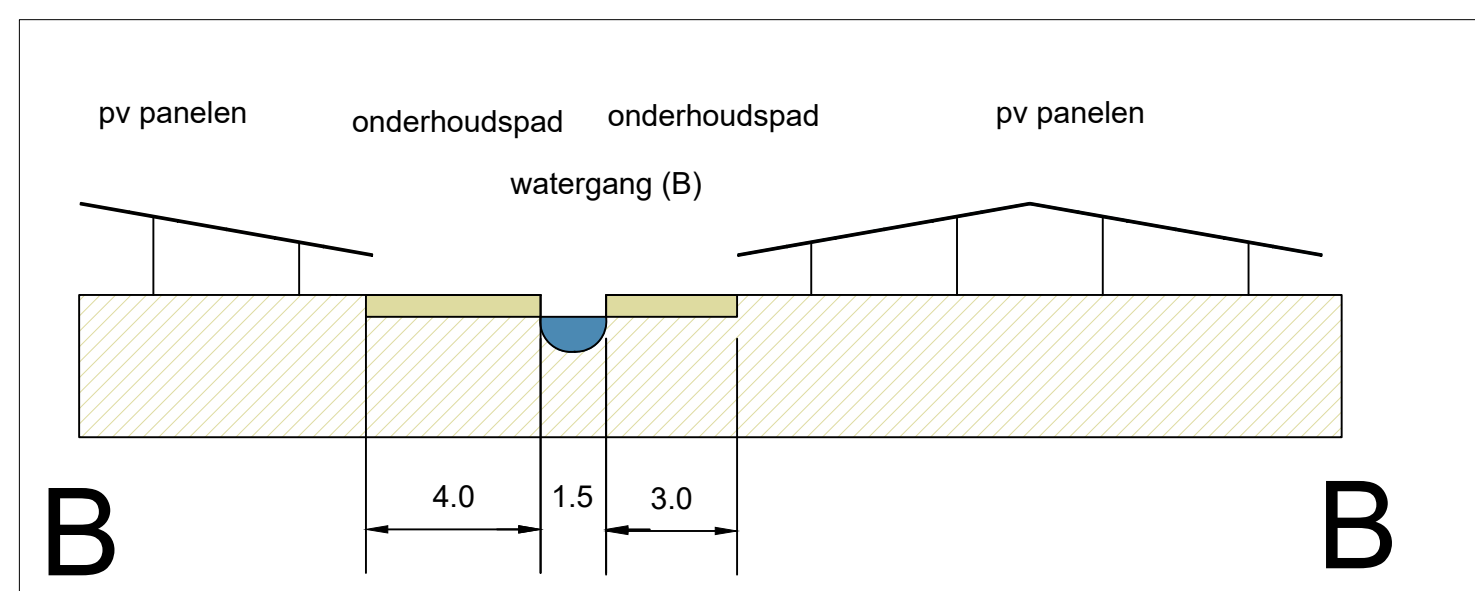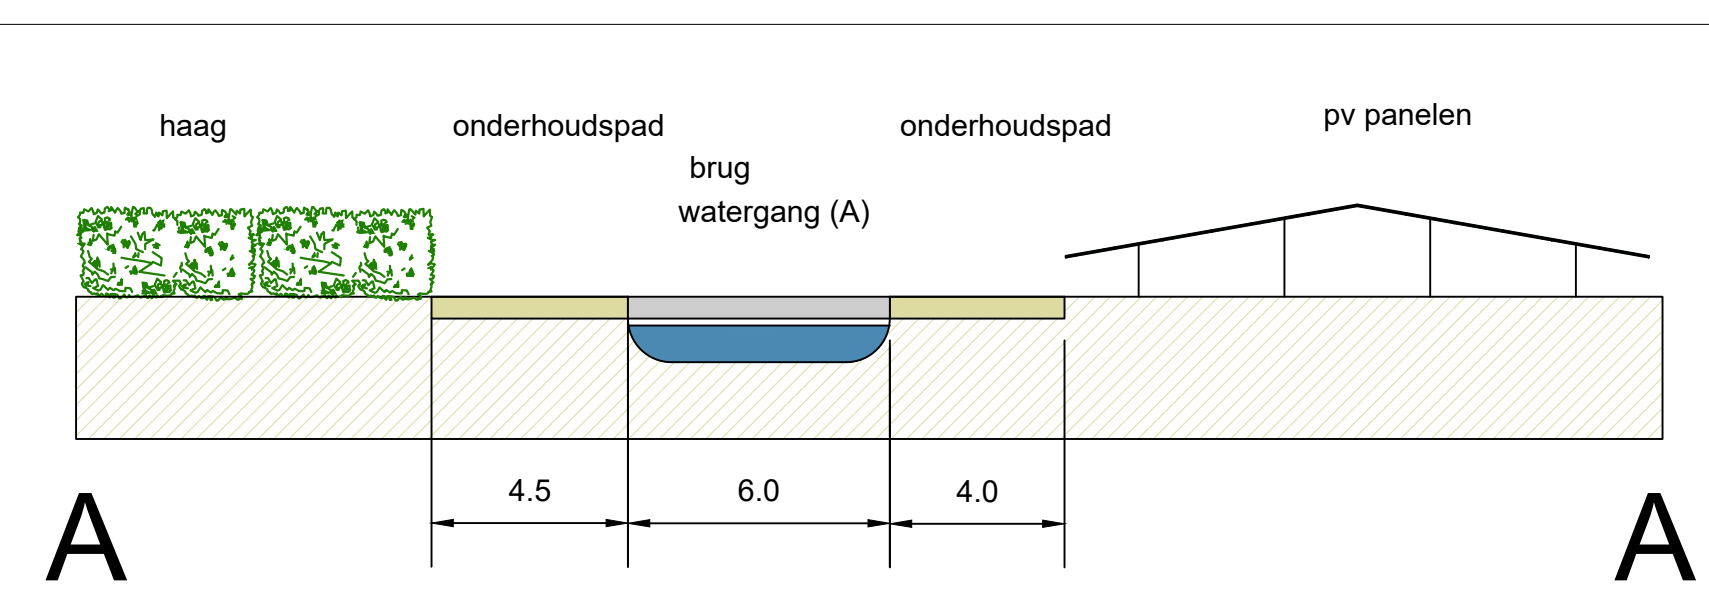


boorzinkers

Renvooi



- kavelgrenzen
- afastering gaashekwerk
- werkpaden / schouwzone watergang
- toegangspoort
- pv panelen (vergund)
- pv panelen (aangepaste vergunning)
- pv panelen (Pure energie)
- pv veld
- watergang A status schouwzone minimaal 4 meter
- watergang B status schouwzone minimaal 1 meter
- watergang C status schouwzone minimaal 1 meter
- wegen
- spoorweg
- vrijezone hoogspanningsnetwerk
- MS kabel
- gestuurde boring
- T trafo
- I inkoopstation

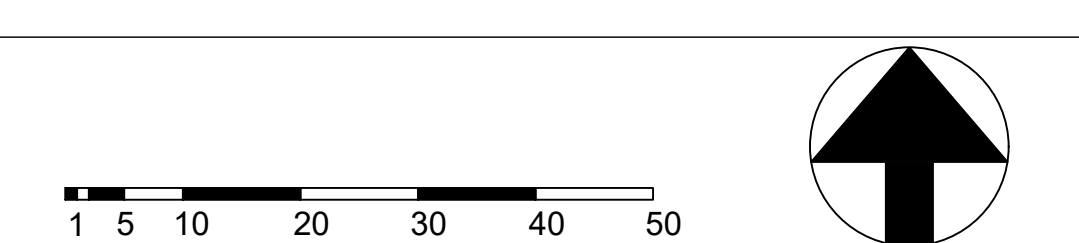

omschrijving en adres van het werk			
Zonnepark Overbetuwe			
coördinaten			
51° 547.77'N		5° 472.47'O	
onderwerp	Onderdeel		
	FRAGMENT 4		
	fase		
	DEFINITIEF ONTWERP		
	Akkoord		
	B. Schulte		
	Formaat		
A0		Schaal	1:1000
Getekend	Getekend		Datum
	Z.T.		19/04/2022
	aangepaste datum		
Getekend	Project nummer		tekening nummer
	18-030		F04
PROFINRG B.V. Maarssebroeksedijk 37 3542 DM Utrecht tel: 030-265 8512			

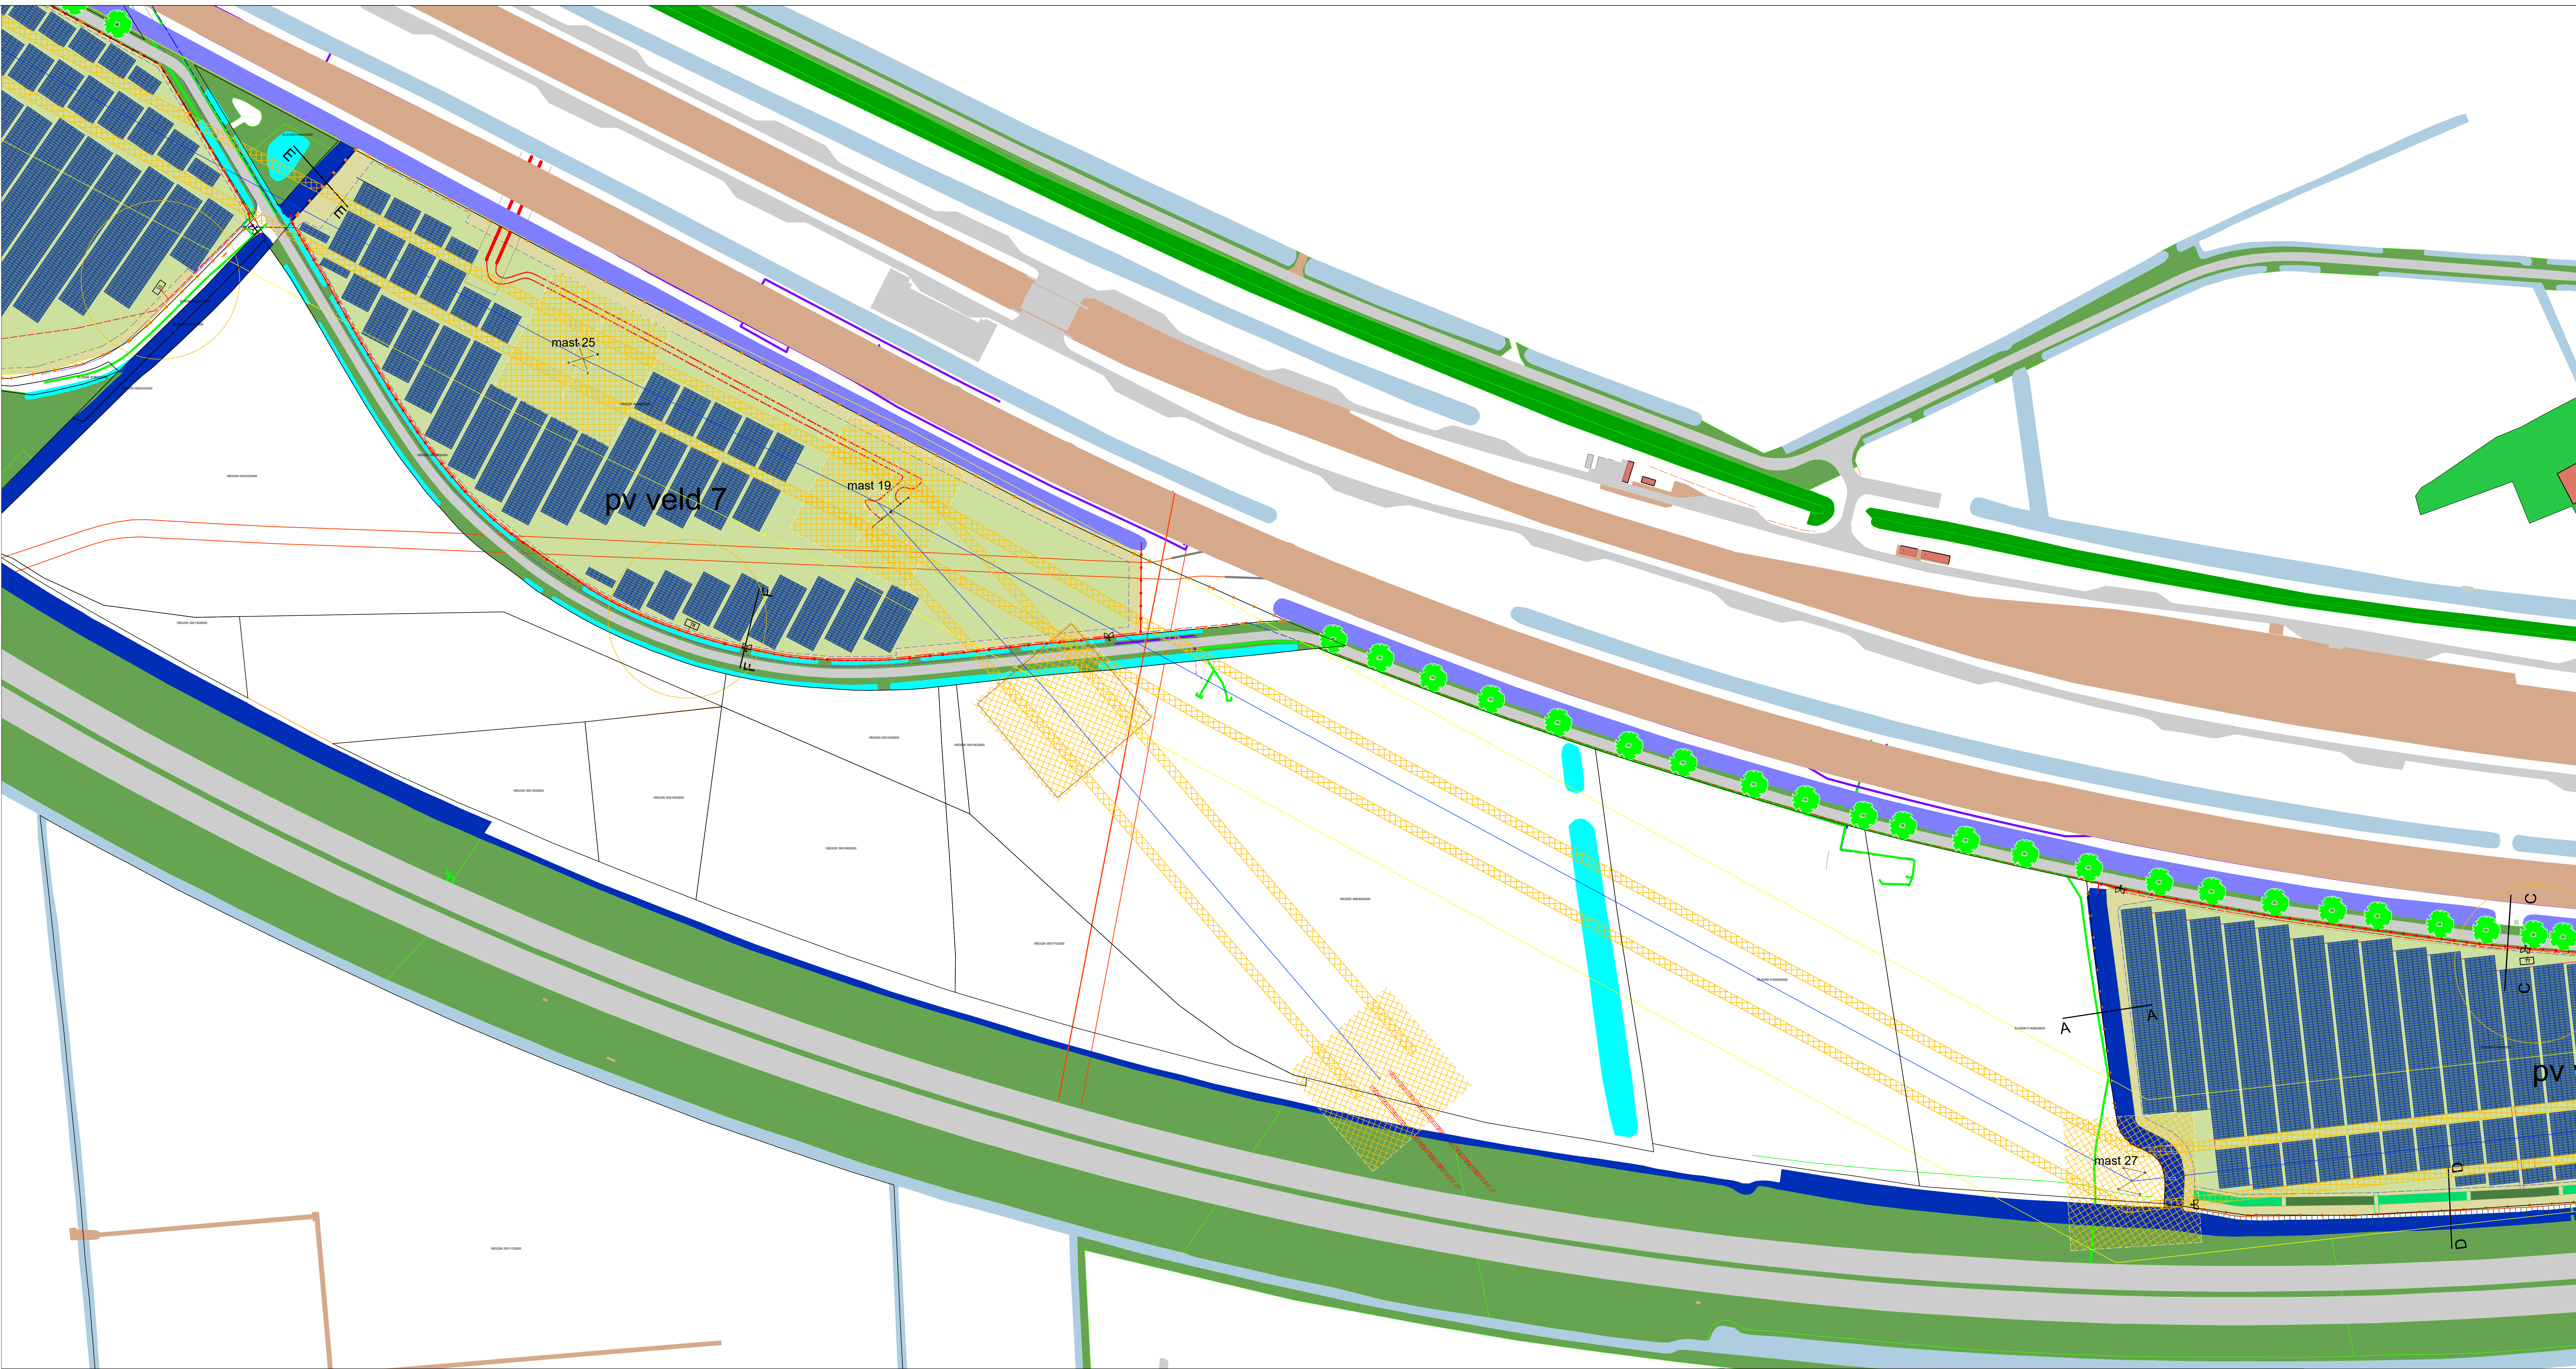


FRAGMENT 5

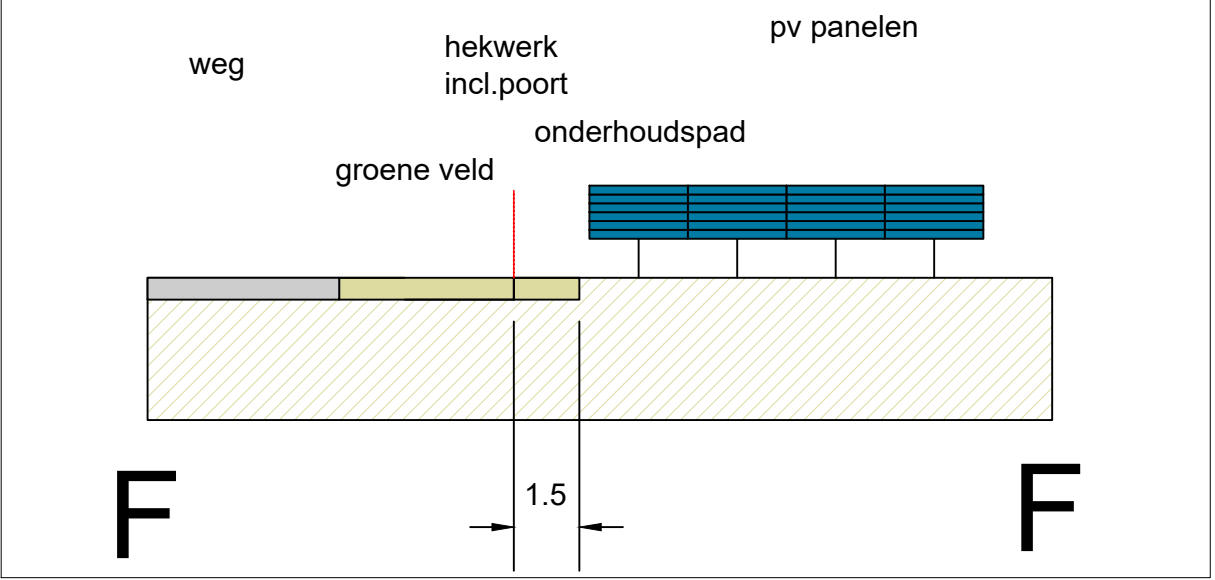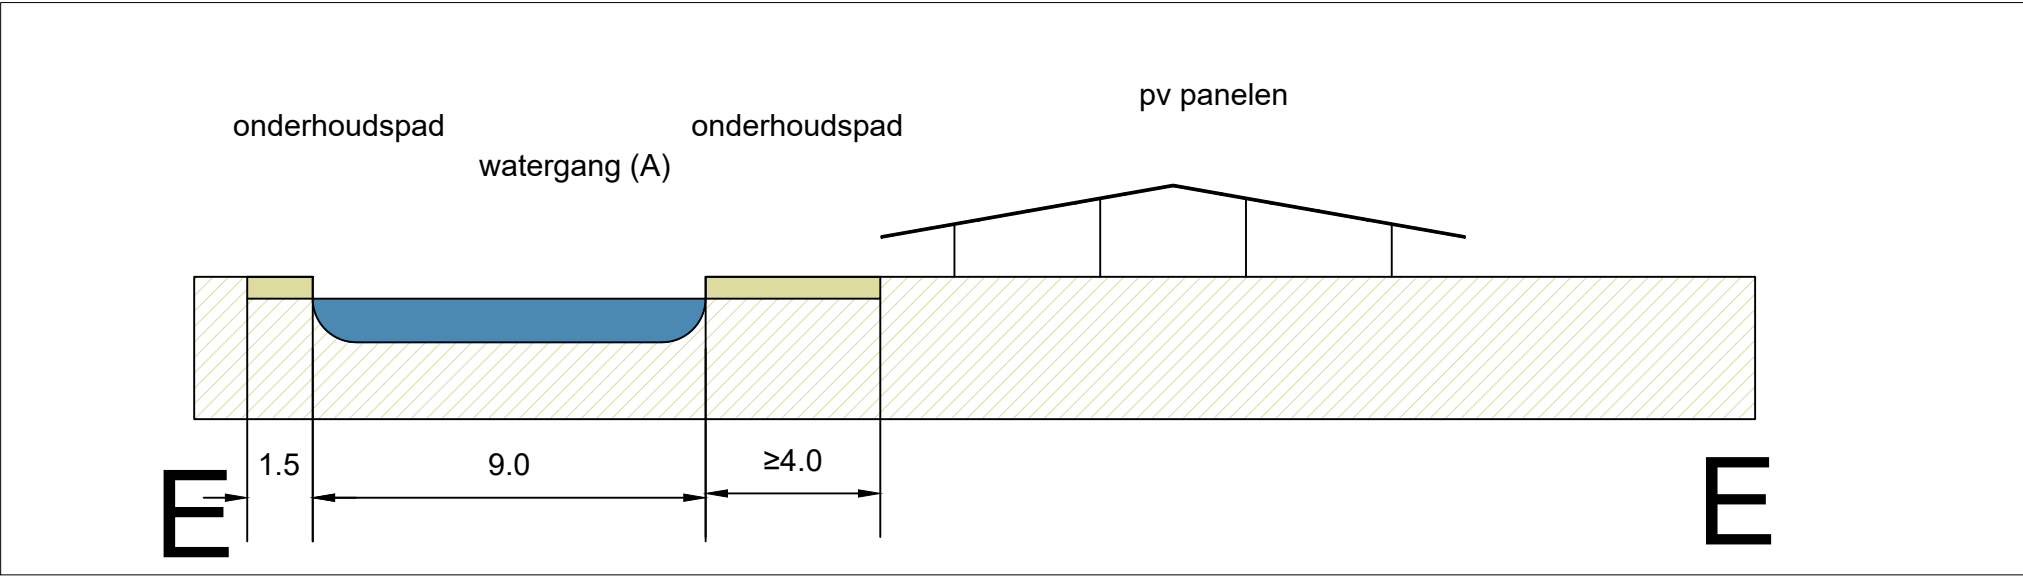

Renvooi

- kavelgrenzen
- afastering gaashekwerk
- werkpaden / schouwzone watergang
- toegangspoort
- pv panelen (vergund)
- pv panelen (aangepaste vergunning)
- pv panelen (Pure energie)
- pv veld
- watergang A status schouwzone minimaal 4 meter
- watergang B status schouwzone minimaal 1 meter
- watergang C status schouwzone minimaal 1 meter
- wegen
- spoorweg
- vrijezone hoogspanningsnetwerk
- MS kabel
- gestuurde boring
- trafo
- inkoopstation

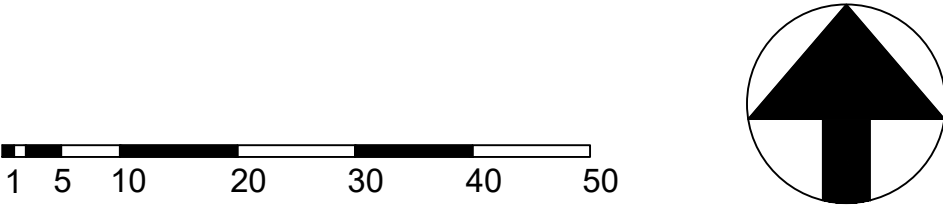





Zonnepark Overbetuwe

coördinaten			
51° 547.77' N 5° 472.47' O			
Onderwerp	Onderdeel	FRAGMENT 5	
	fase	DEFINITIEF ONTWERP	
	Akkoord	B. Schulte	
	Formaat	A0	Schaal 1:1000
	Getekend	Z. T.	Datum 19/04/2022
	aangepaste datum		
Getekend	Project nummer	tekening nummer	
	18-030	F05	

PROFINRG B.V Maarssebroeksedijk 37 3542 DM Utrecht tel: 030-265 8512




FRAGMENT 6

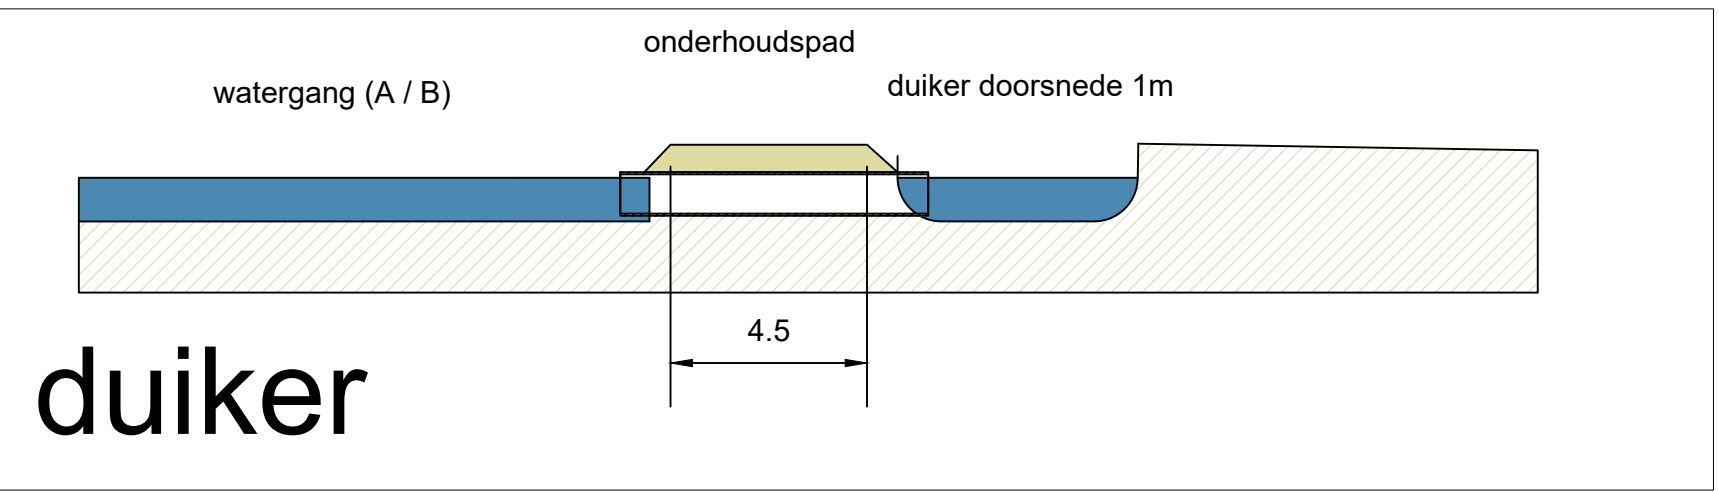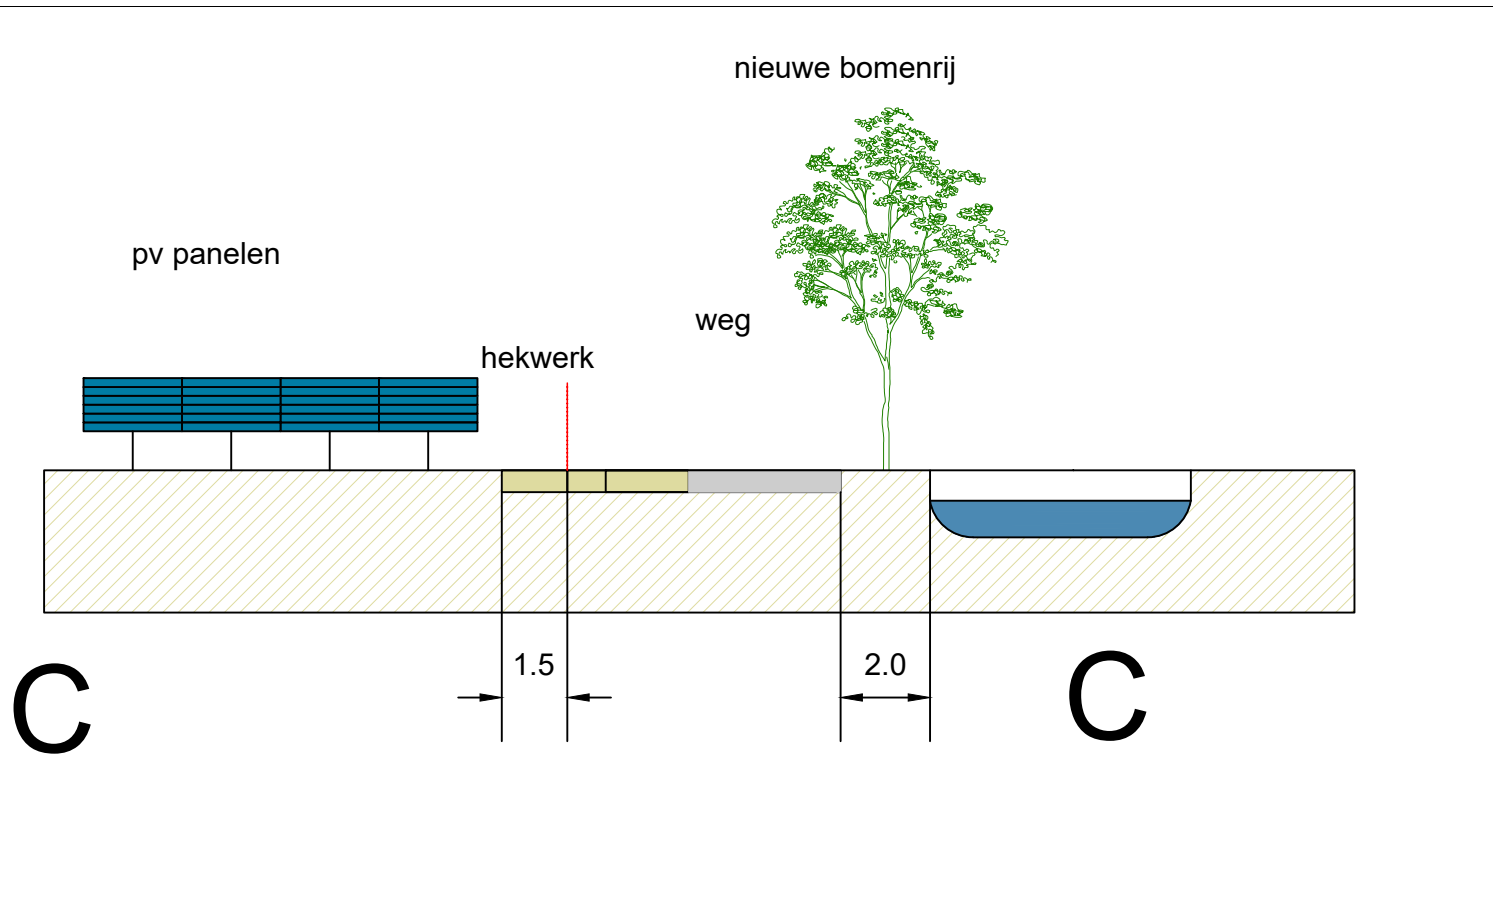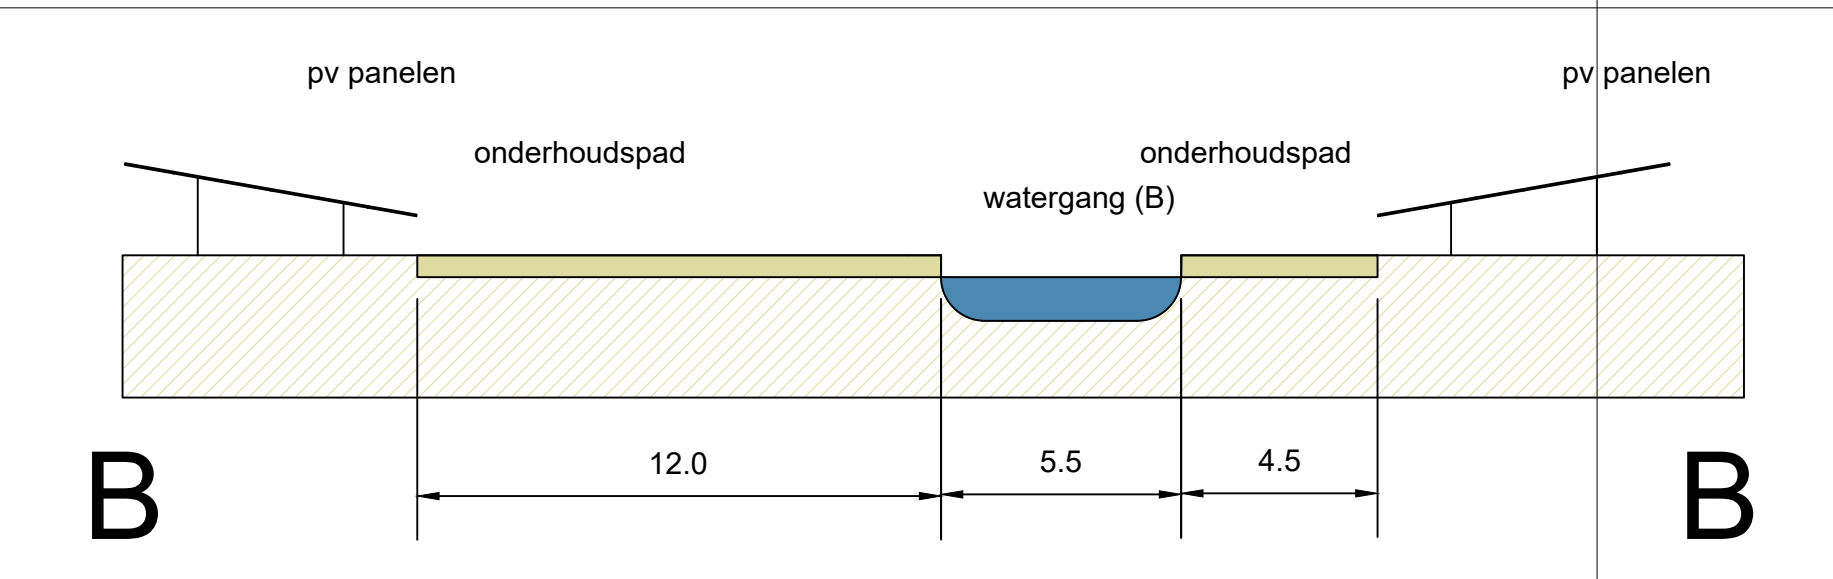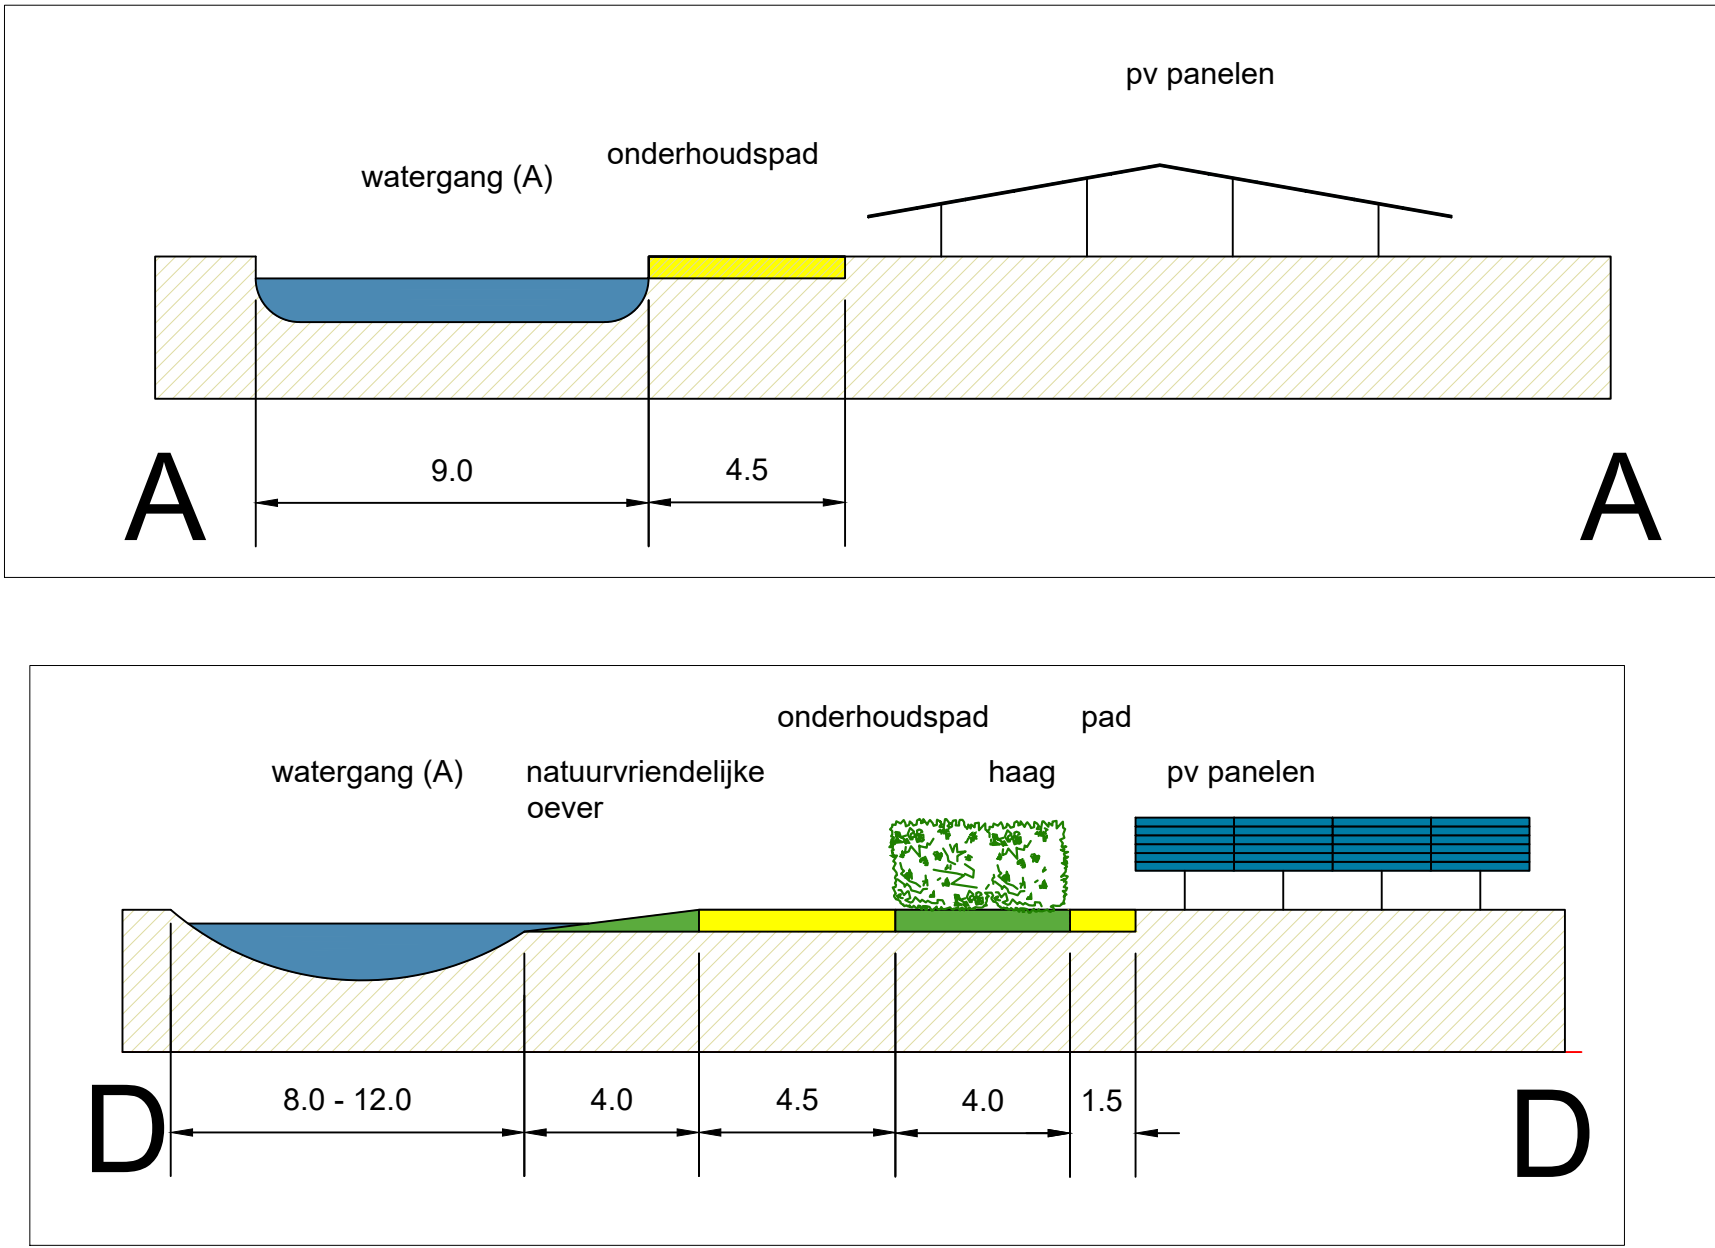


Renvooi






- kavelgrenzen
- afastering gaashekwerk
- werkpaden / schouwzone watergang
- toegangspoort
- pv panelen (vergund)
- pv panelen (aangepaste vergunning)
- pv panelen (Pure energie)
- pv veld
- watergang A status schouwzone minimaal 4 meter
- watergang B status schouwzone minimaal 1 meter
- watergang C status schouwzone minimaal 1 meter
- wegen
- spoorweg
- vrijezone hoogspanningsnetwerk
- MS kabel
- gestuurde boring
- T trafo
- I inkoopstation

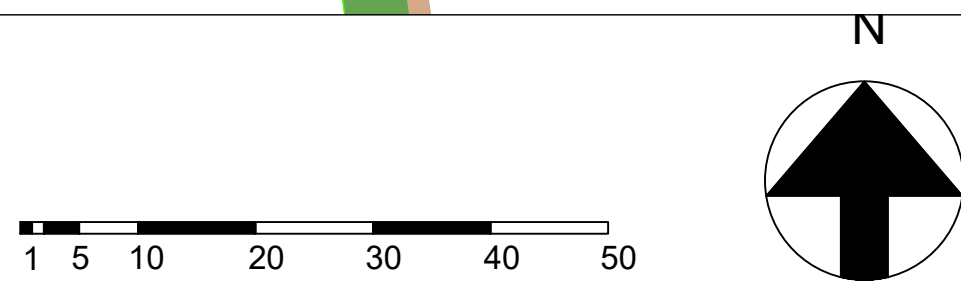

omschrijving en adres van het werk			
Zonnepark Overbetuwe			
coördinaten 51° 547.77'N 5° 472.47'O			
onderwerp Zonnepark Overbetuwe layout + doorsneden	Onderdeel FRAGMENT 6		
	fase DEFINITIEF ONTWERP		
	Akkoord B. Schulte		
	Formaat A0	Schaal 1:1000	
	Getekend Z.T.	Datum 19/04/2022	
Getekend PROFINRG B.V. Maarssebroeksedijk 37 3542 DM Utrecht tel: 030-265 8512	aangepaste datum		
	Project nummer	tekening nummer	
	18-030	F06	

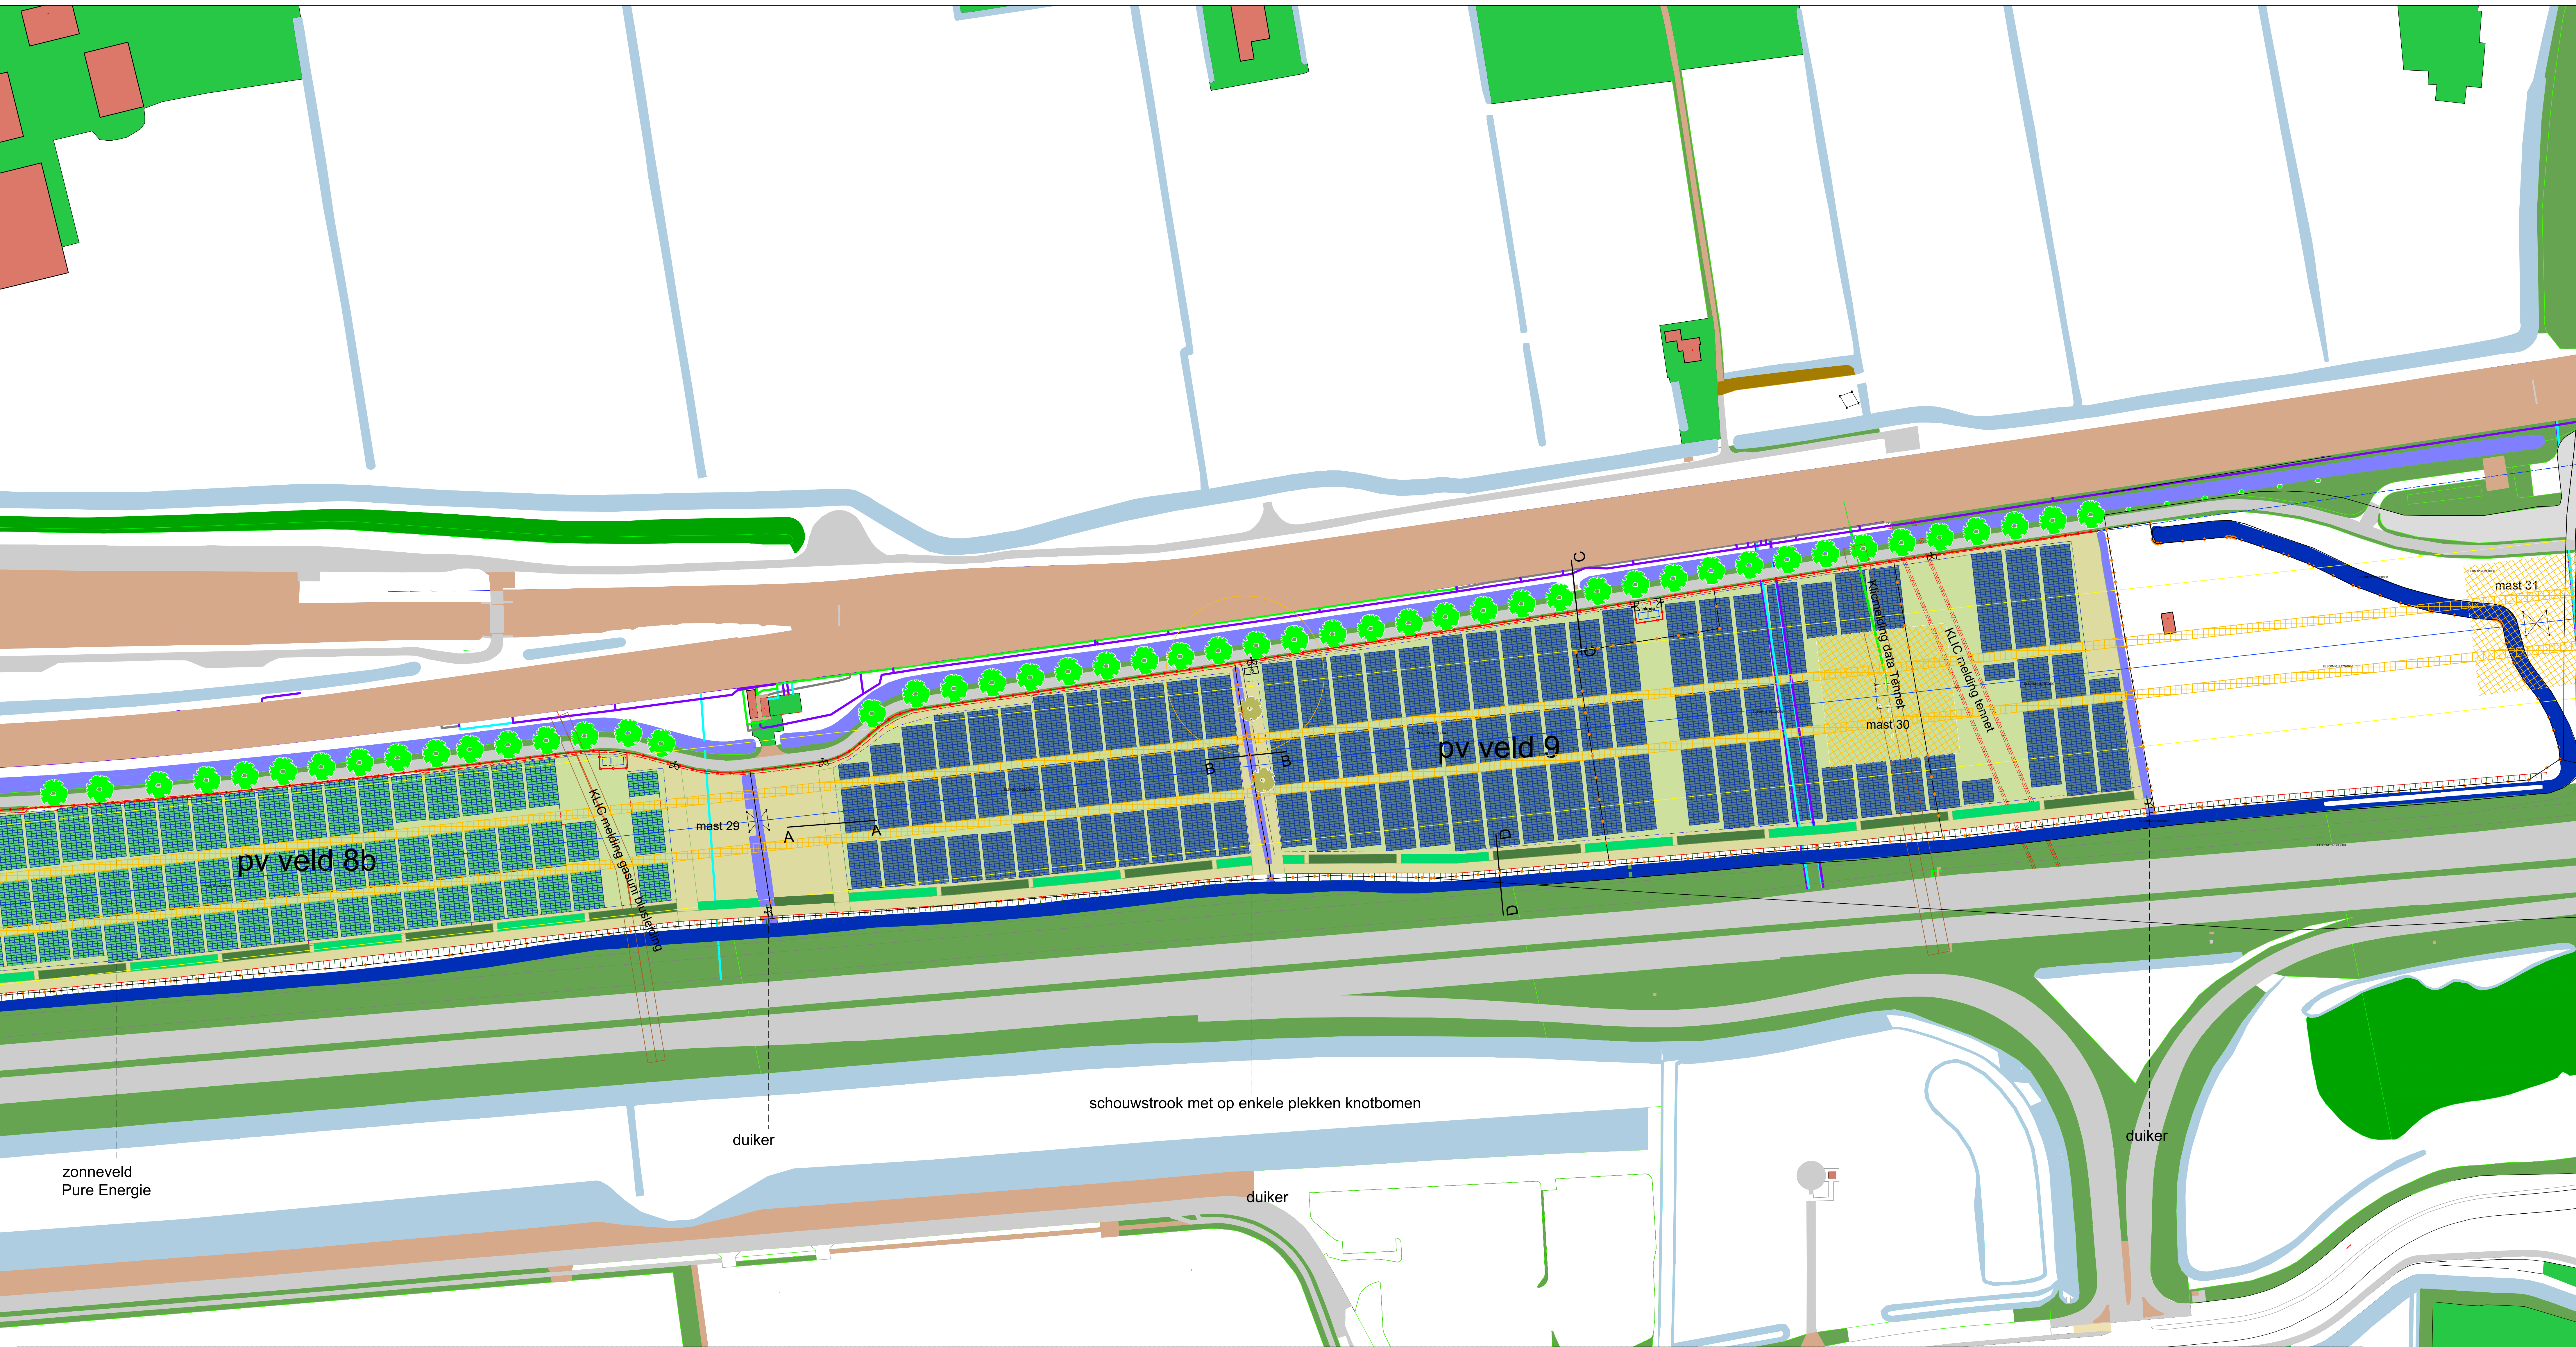


FRAGMENT 7

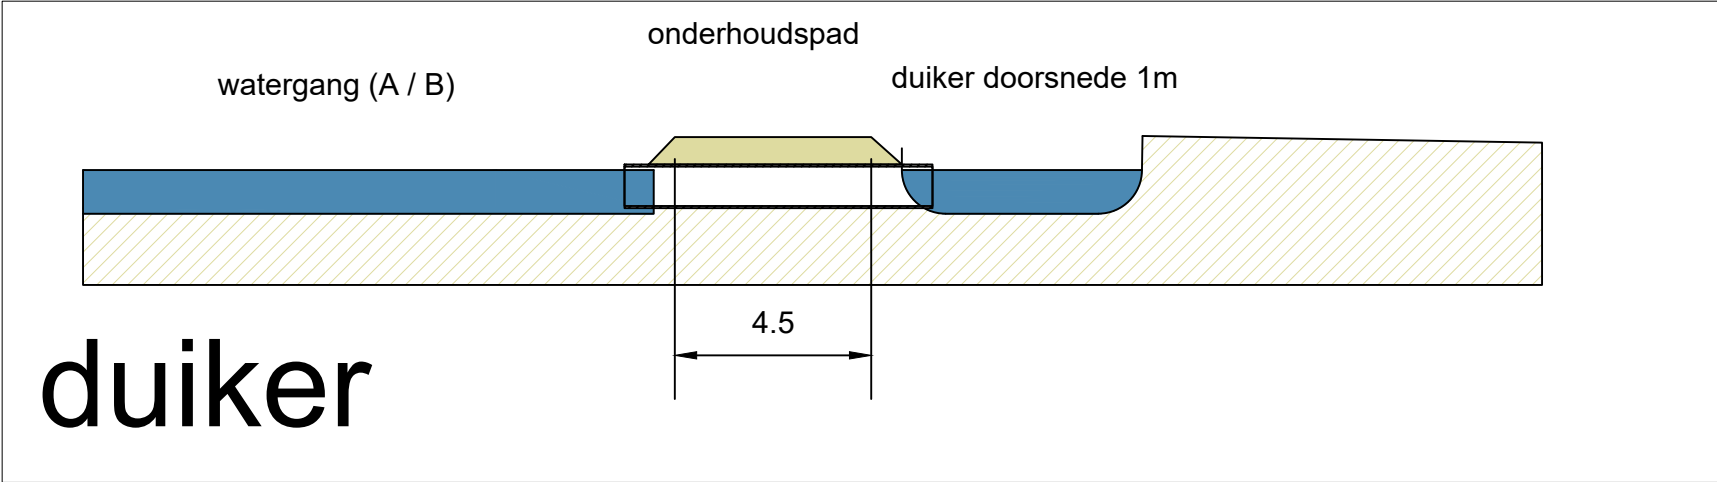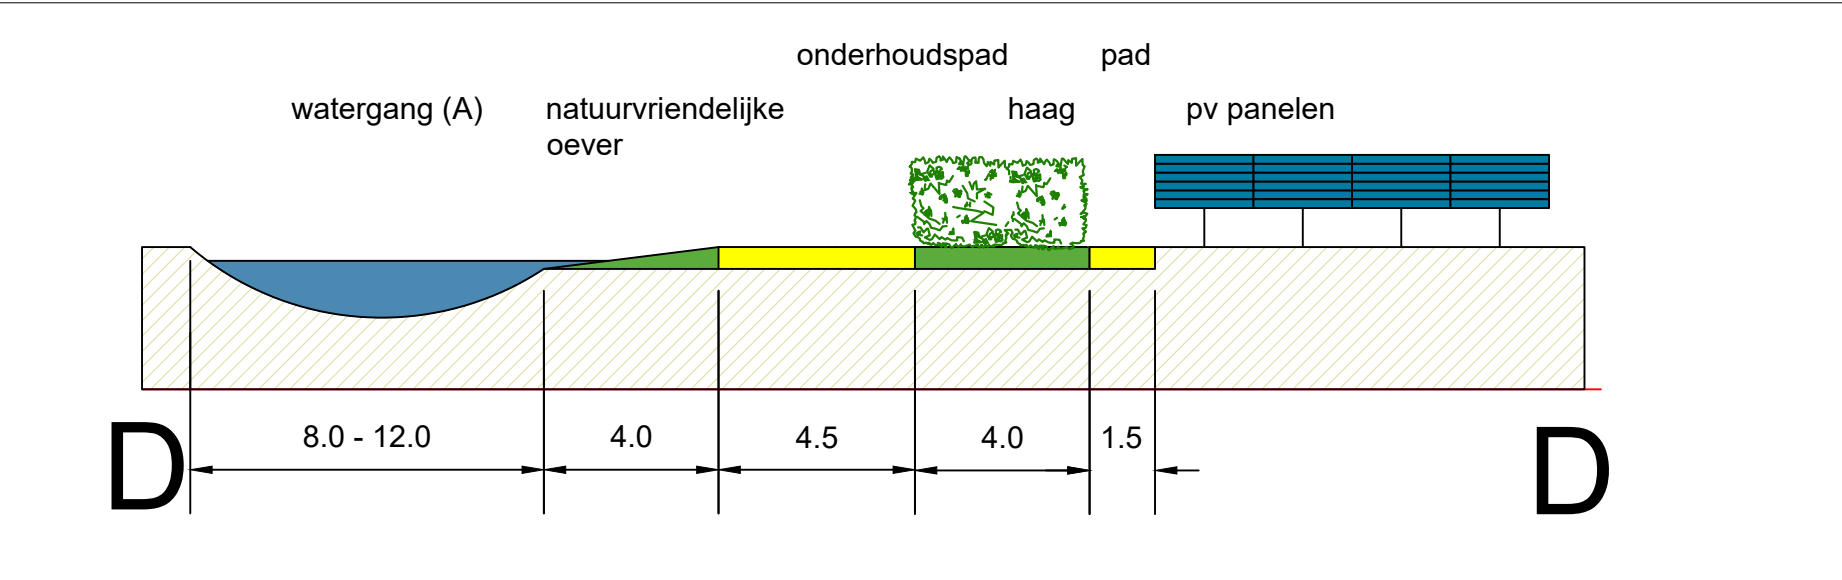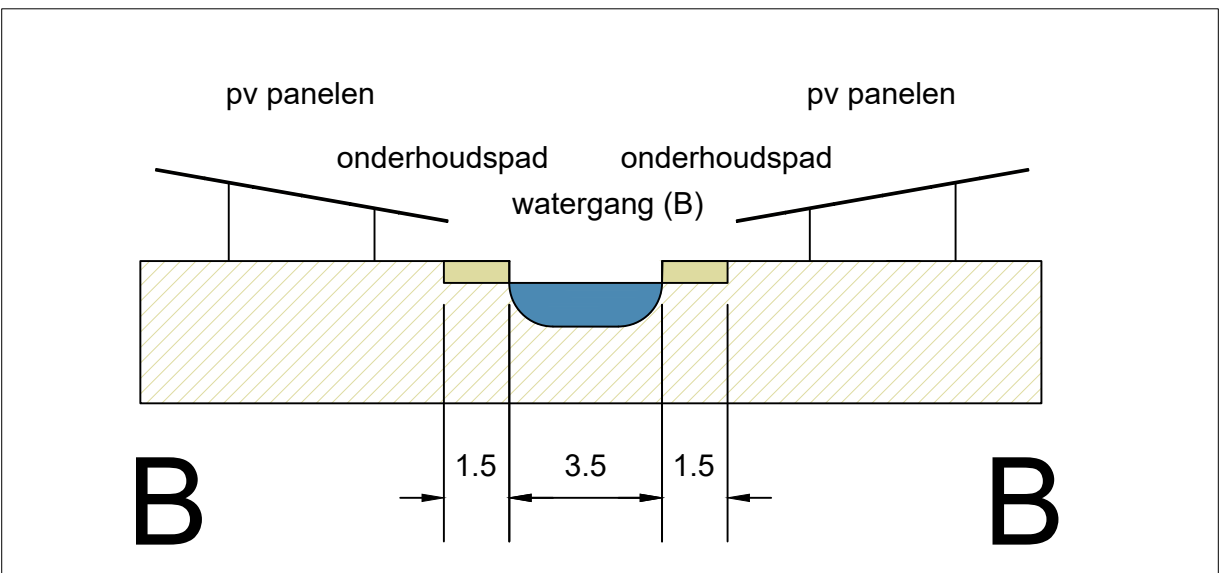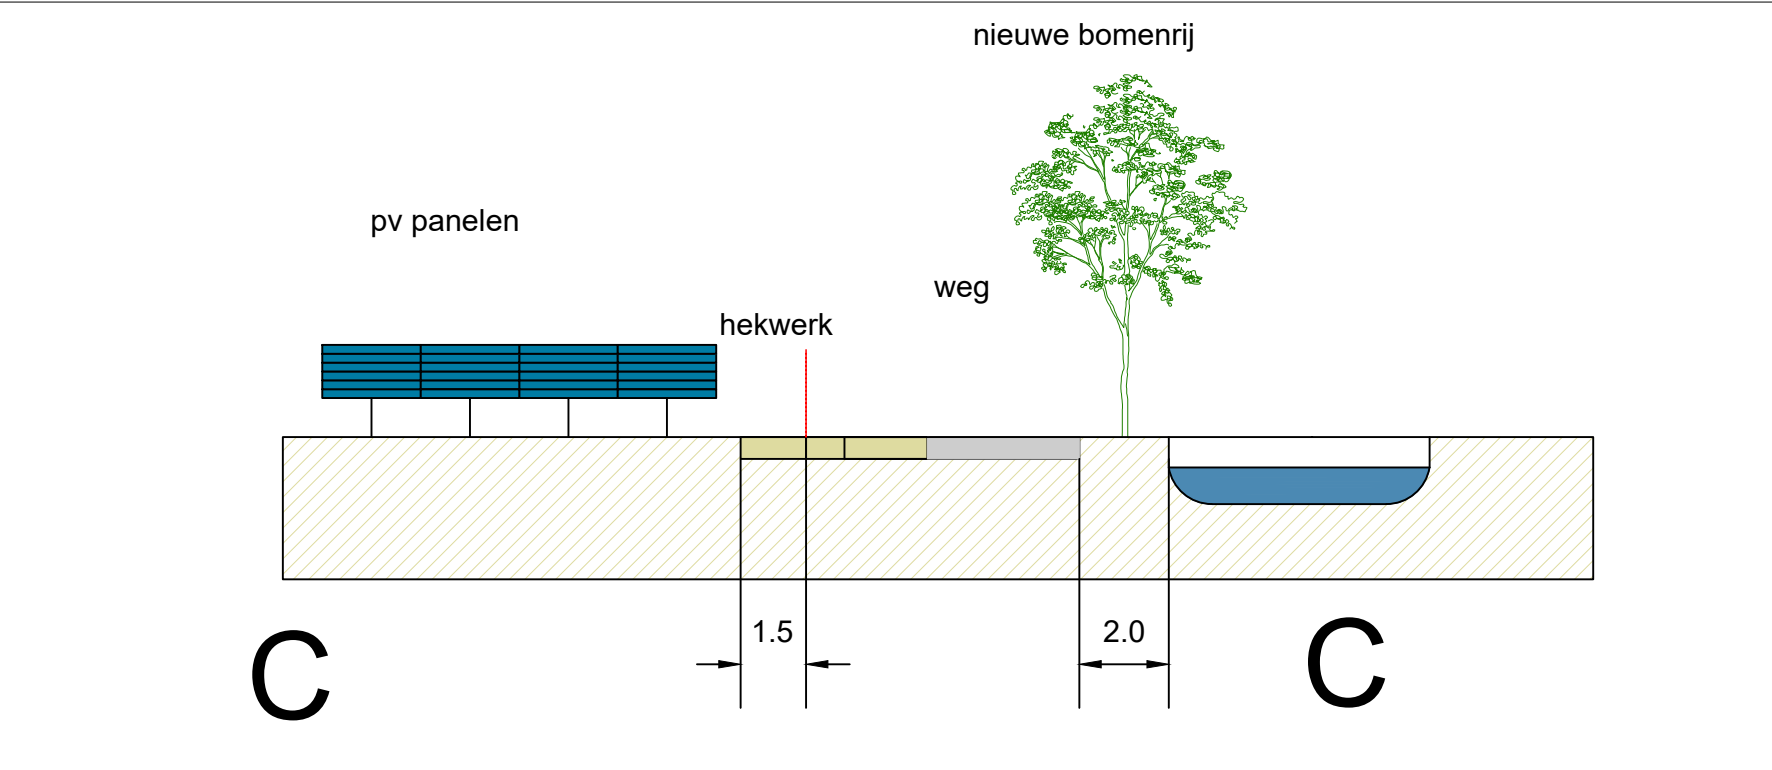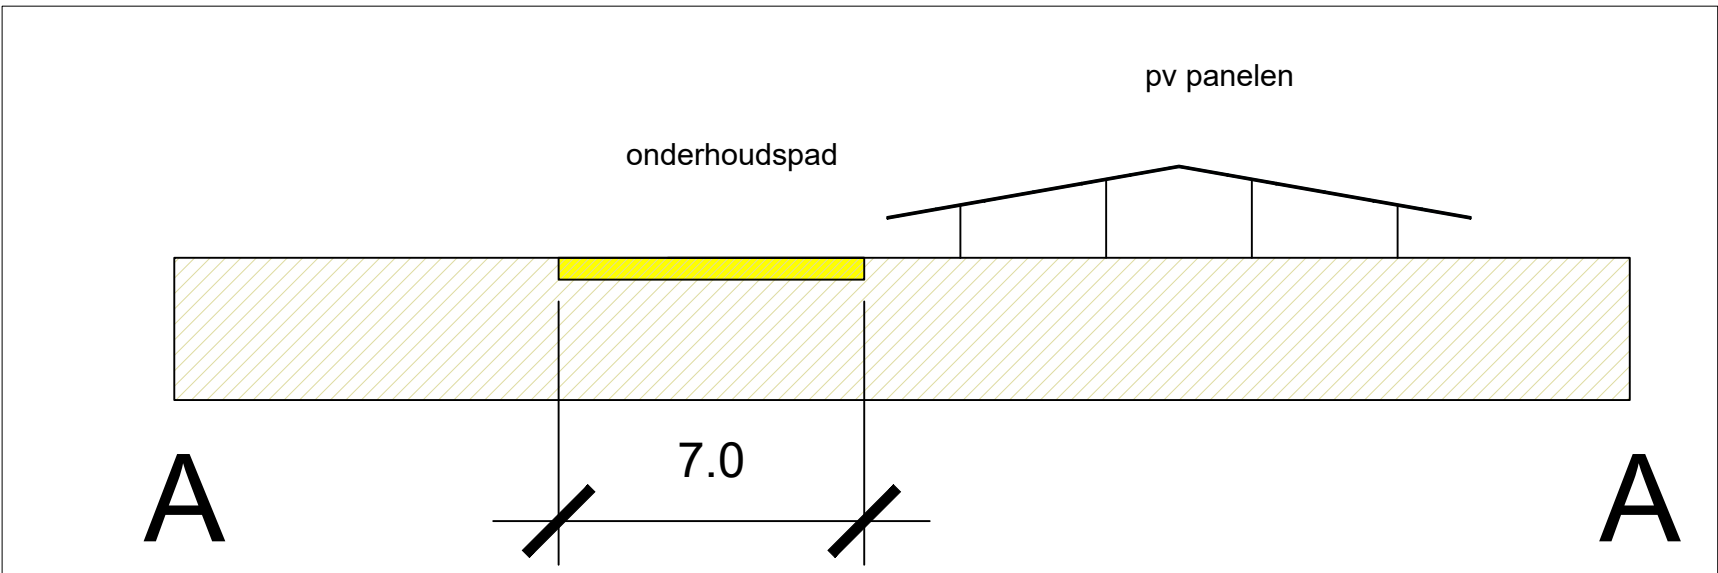


Renvooi

- kavelgrenzen
- afastering gaashekwerk
- werkpaden / schouwzone watergang
- toegangspoort
- pv panelen (vergund)
- pv panelen (aangepaste vergunning)
- pv panelen (Pure energie)
- pv veld
- watergang A status schouwzone minimaal 4 meter
- watergang B status schouwzone minimaal 1 meter
- watergang C status schouwzone minimaal 1 meter
- wegen
- spoorweg
- vrijezone hoogspanningsnetwerk
- MS kabel
- gestuurde boring
- T trafo
- I inkoopstation




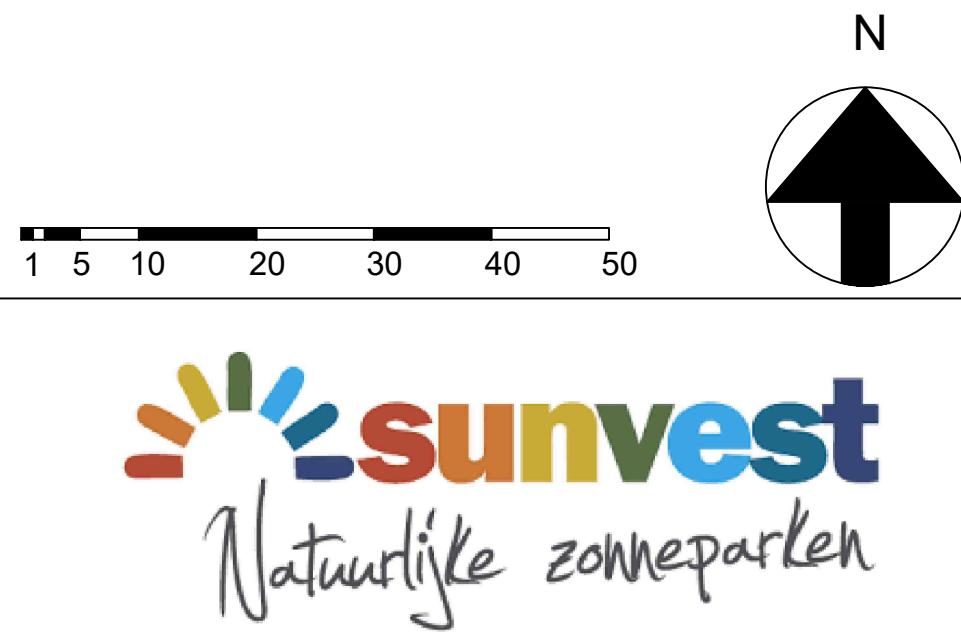


Zonnepark Overbetuwe

omschrijving en adres van het werk	
Zonnepark Overbetuwe layout + doorsneden	
coördinaten 51° 54' 77.77" N 5° 47' 2.47" O	
Onderwerp	FRAGMENT 7
fase	DEFINITIEF ONTWERP
Akkoord	B. Schulte
Formaat	A0
Schaal	1:1000
Getekend	Z.T.
Datum	19/04/2022
aangepaste datum	
Getekend	PROFINRG B.V. Maarssebroeksedijk 37 3542 DM Utrecht tel: 030-265 8512
Project nummer	18-030
tekening nummer	F07

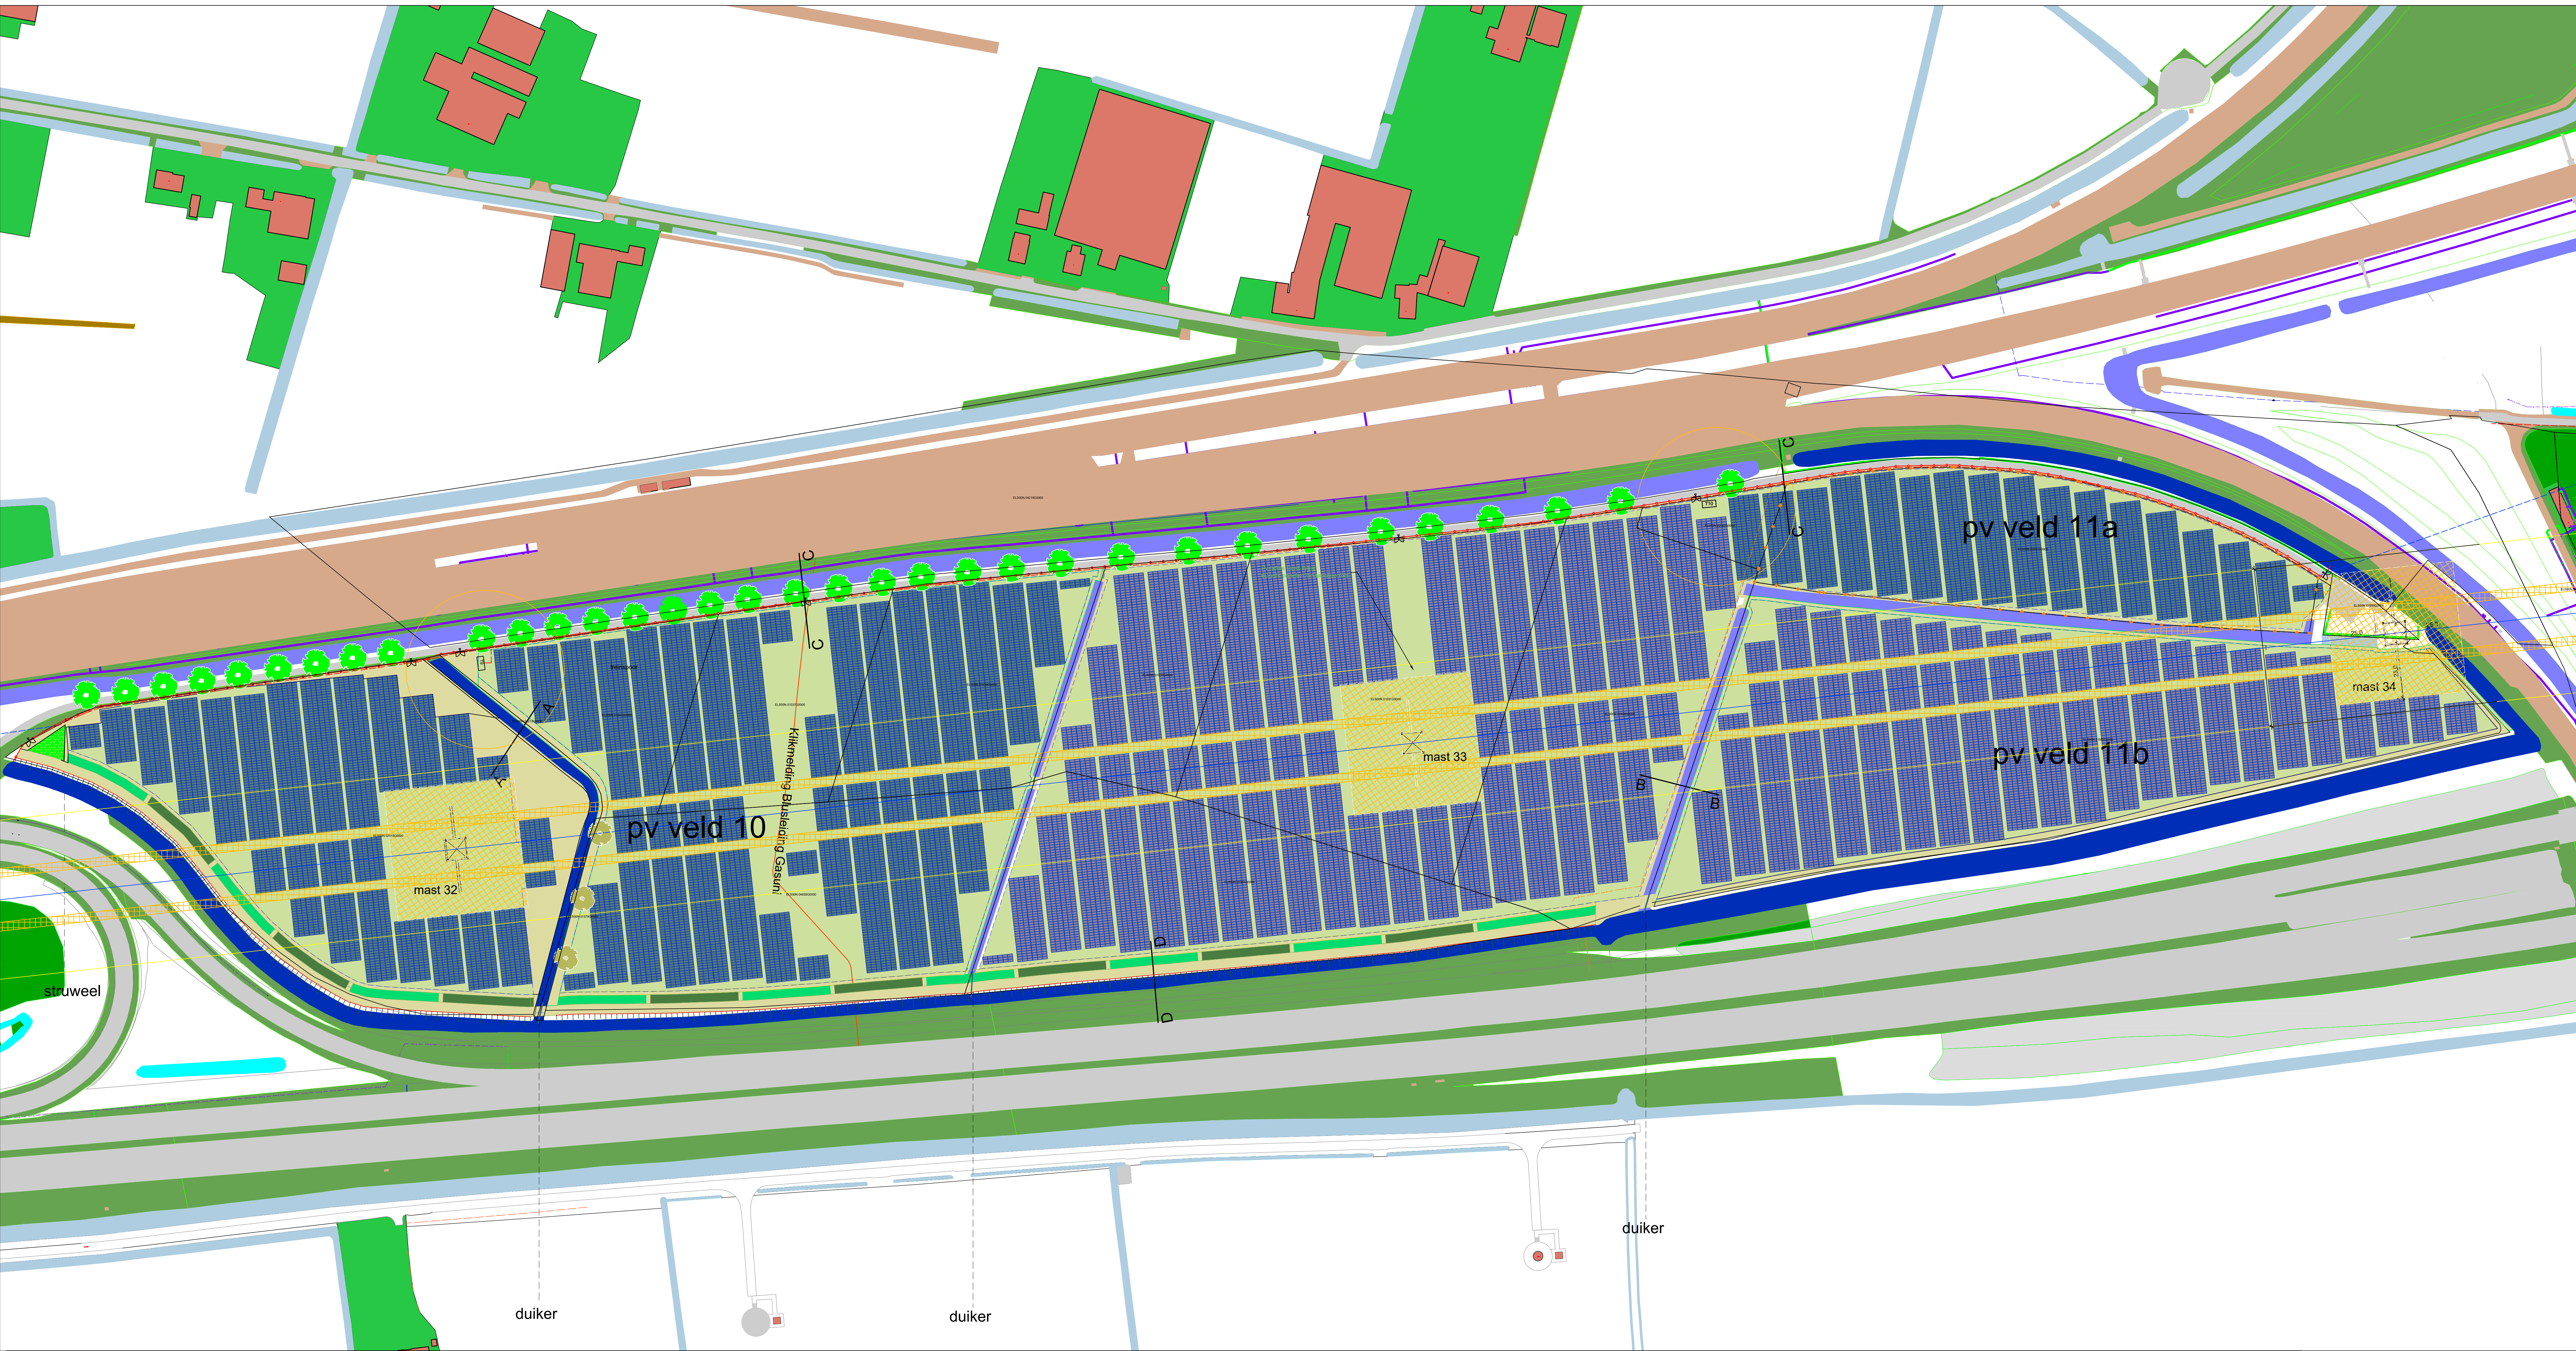


FRAGMENT 8

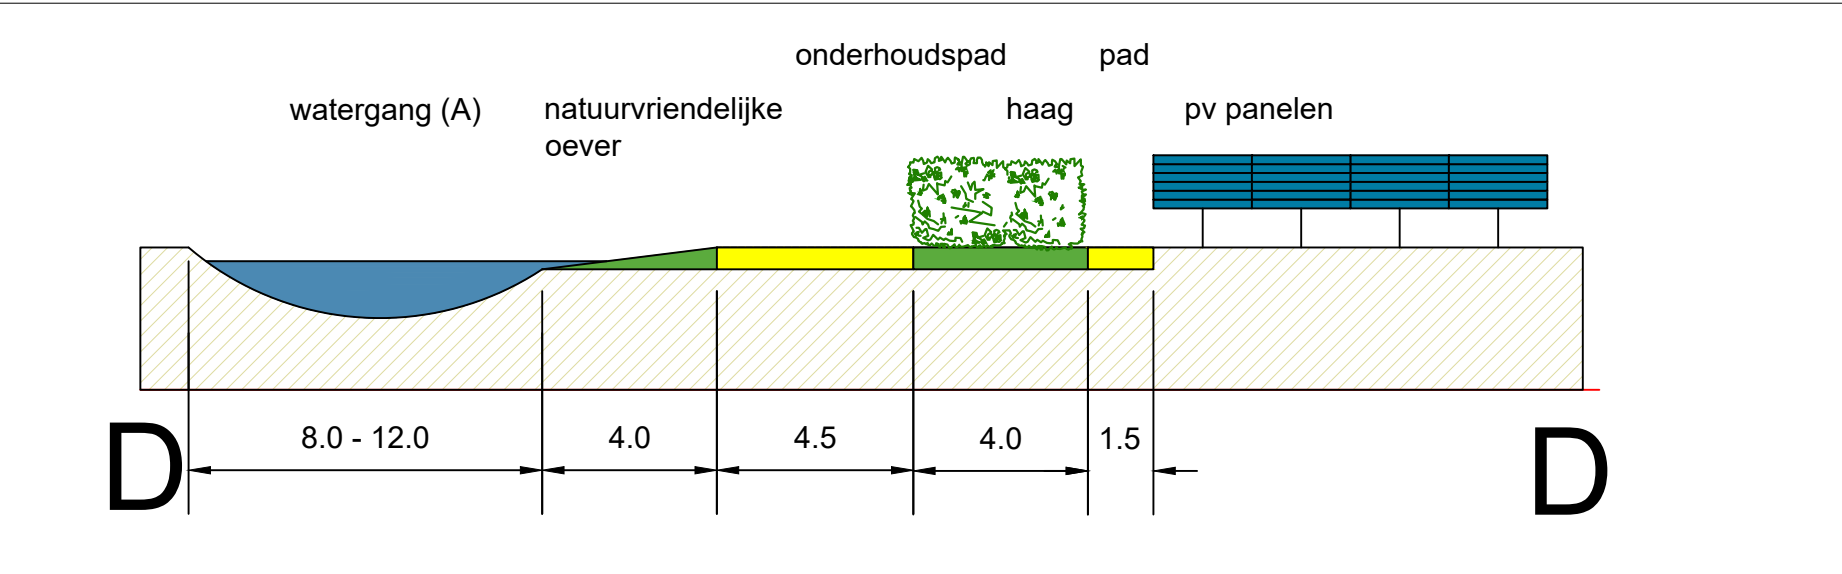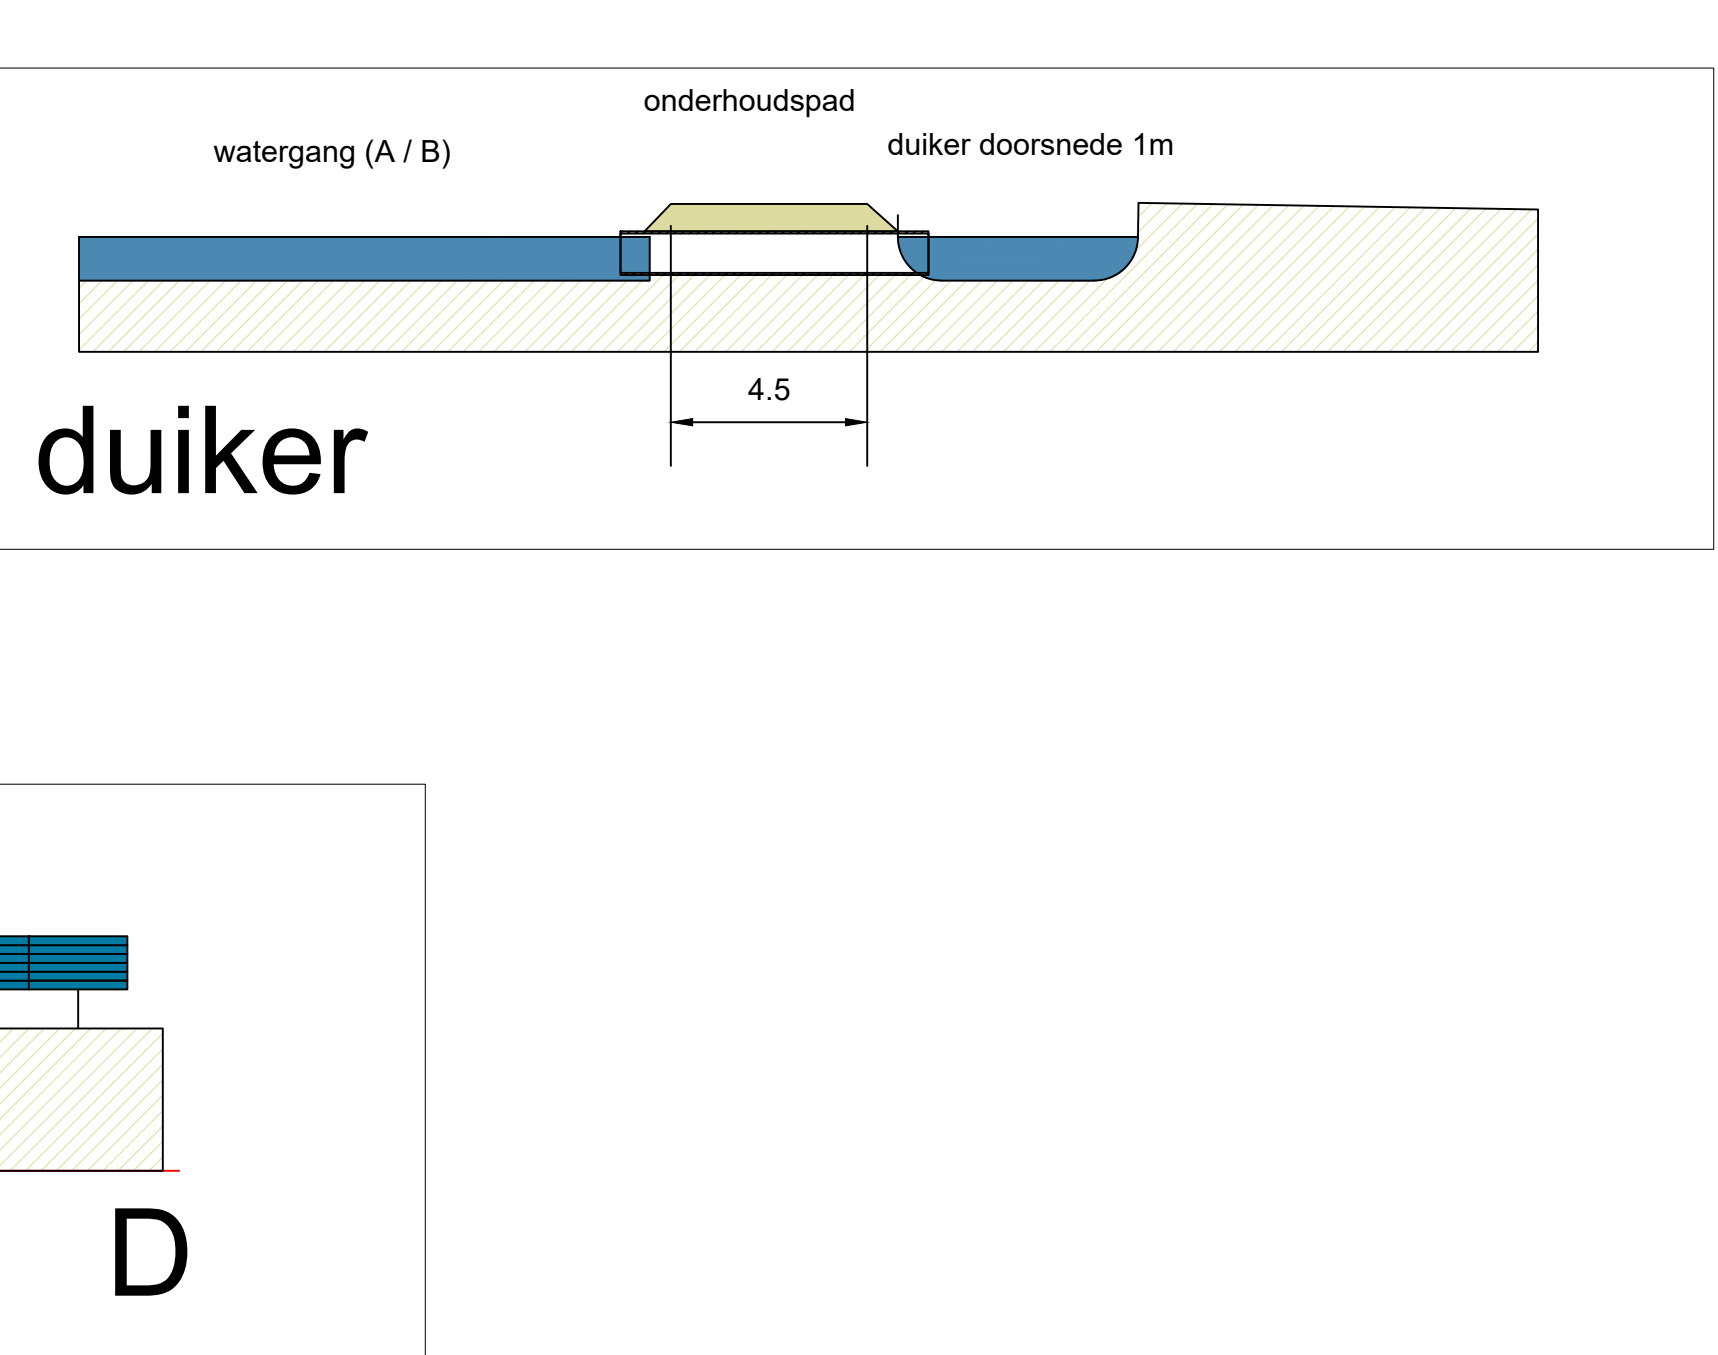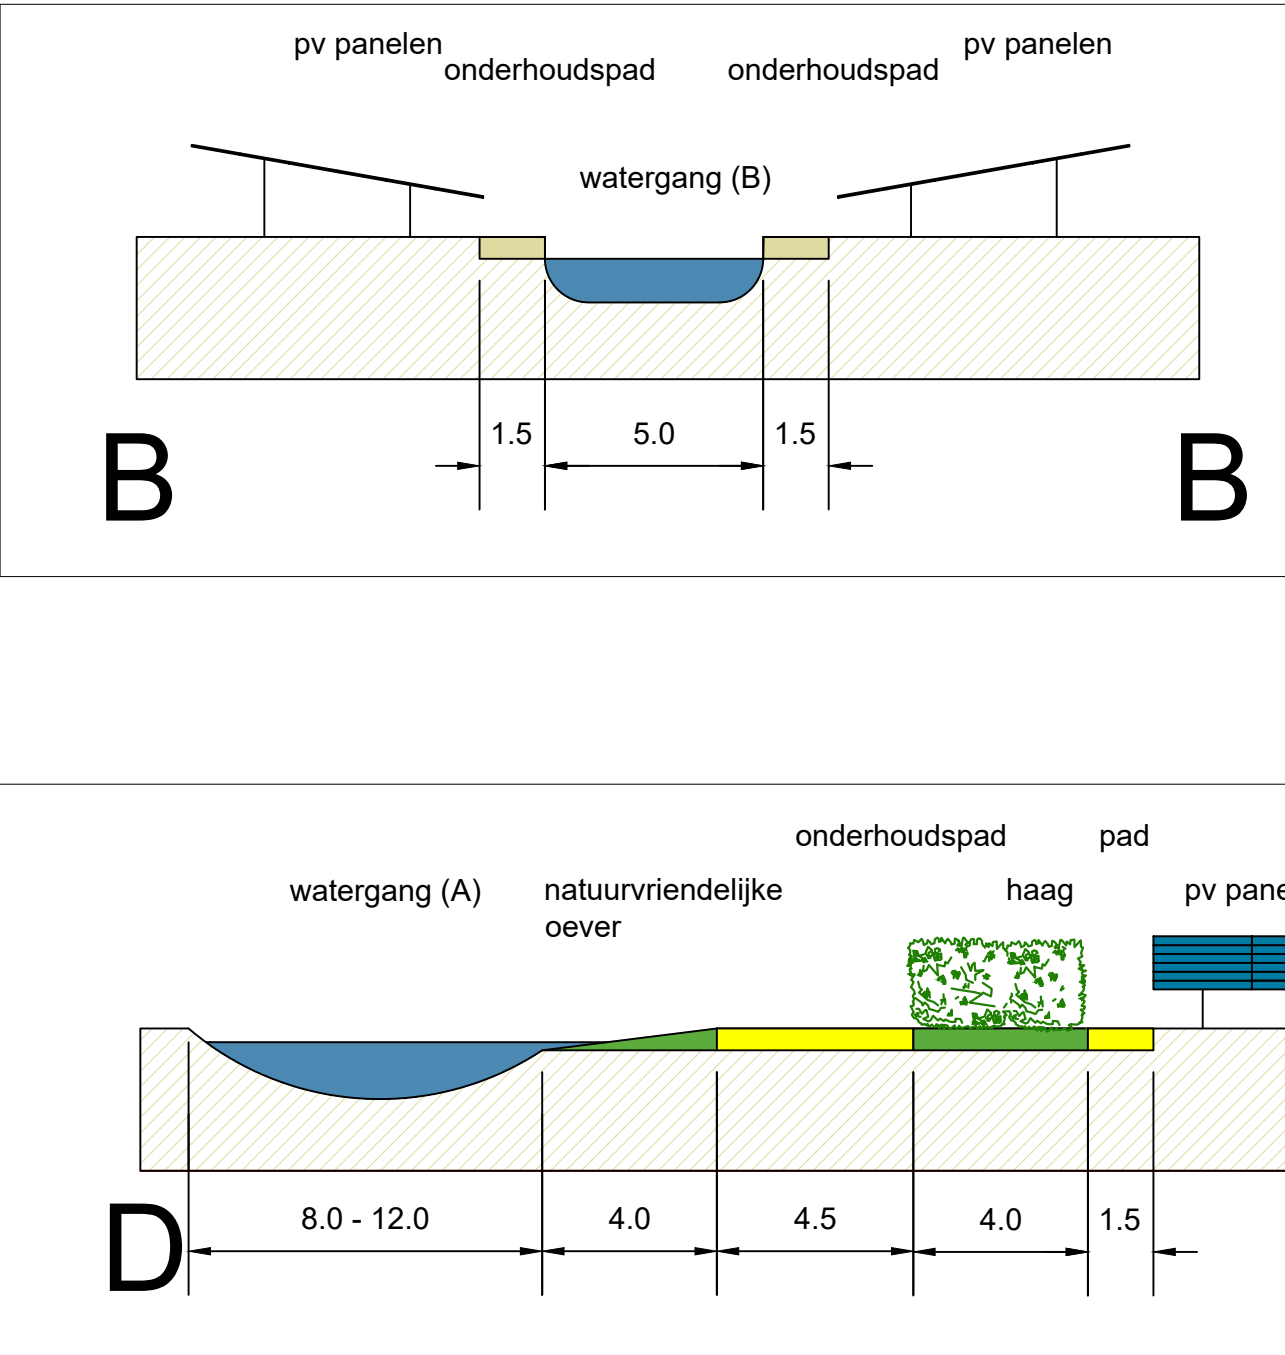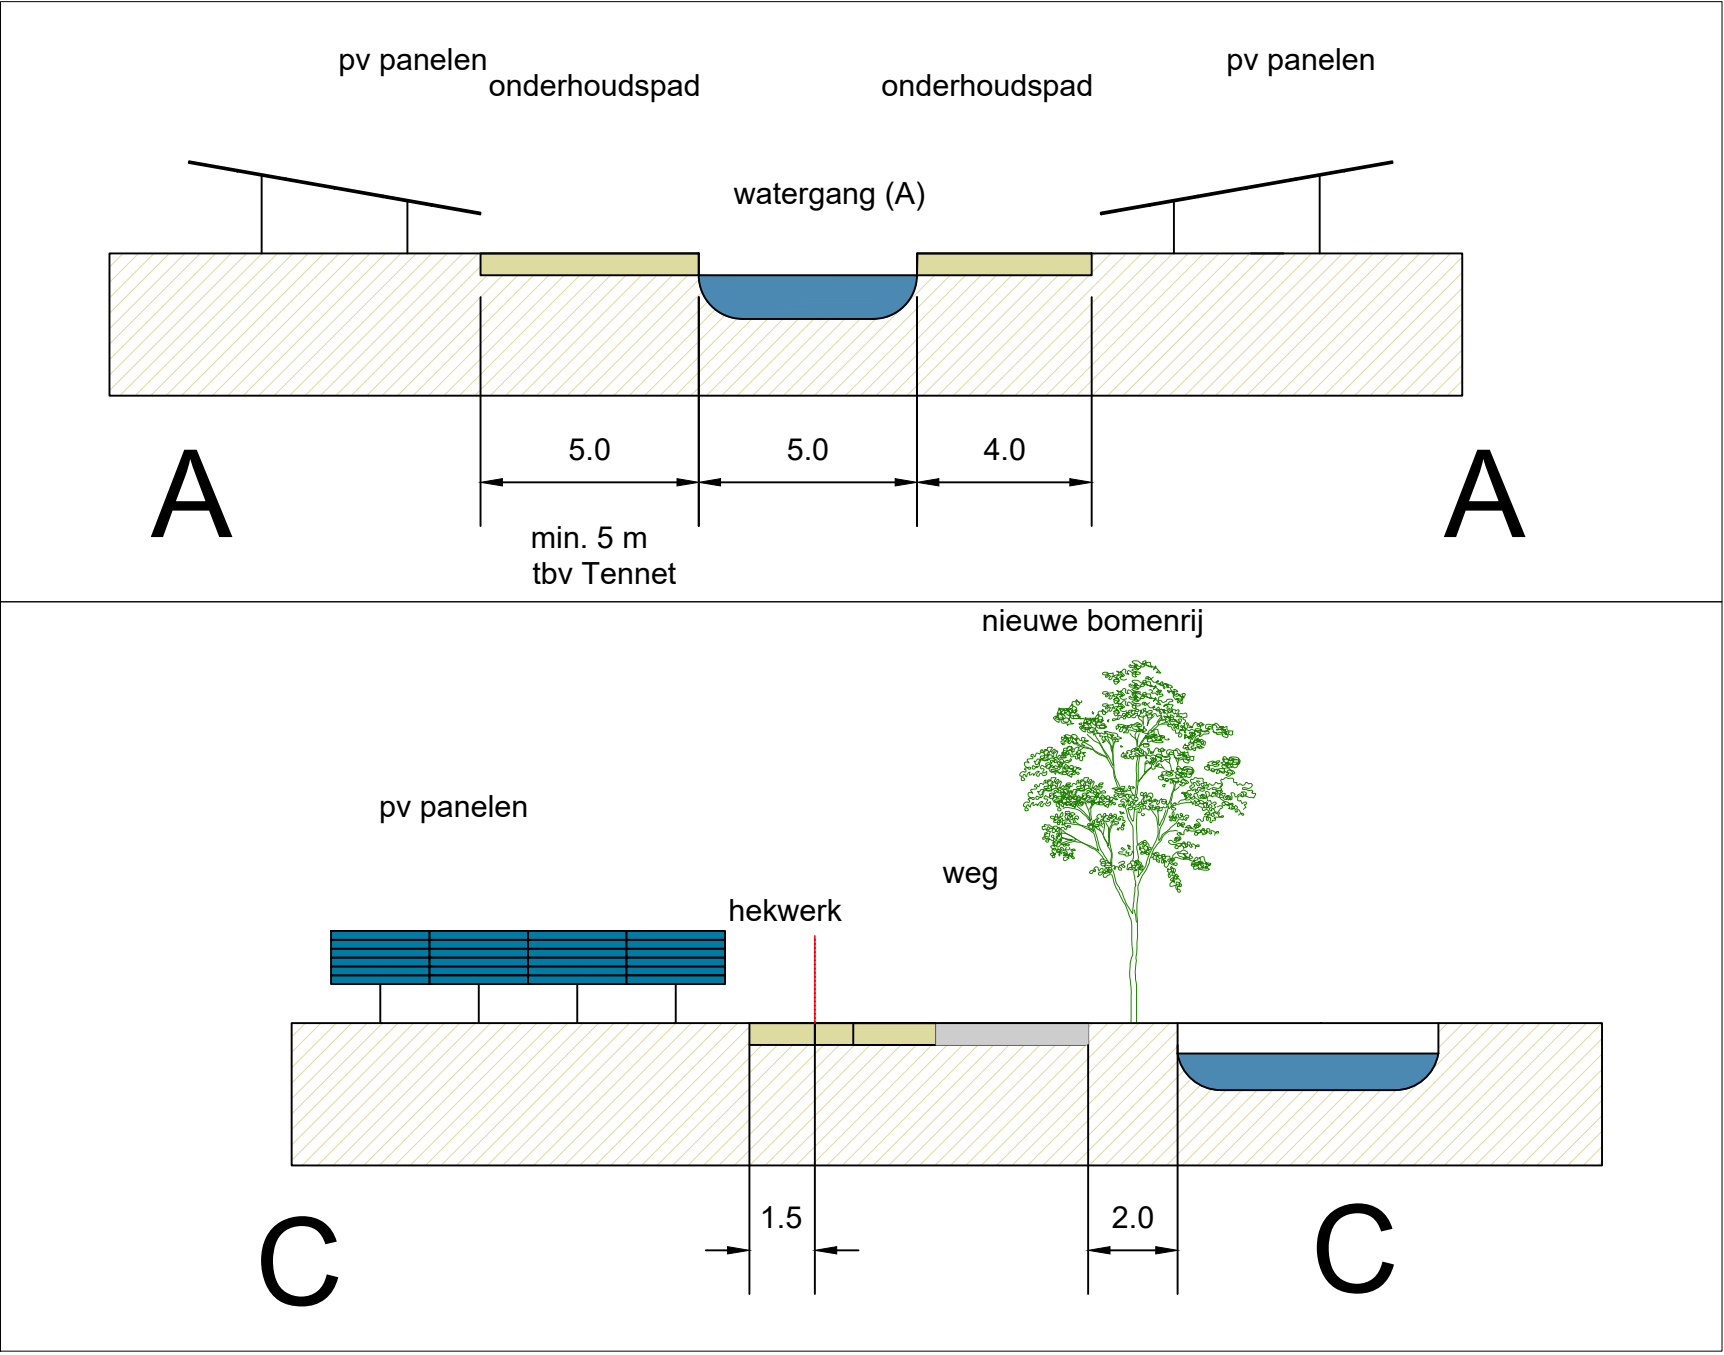


Renvooi

- kavelgrenzen
- afastering gaashekwerk
- werkpaden / schouwzone watergang
- toegangspoort
- pv panelen (vergund)
- pv panelen (aangepaste vergunning)
- pv panelen (Pure energie)
- pv veld
- watergang A status schouwzone minimaal 4 meter
- watergang B status schouwzone minimaal 1 meter
- watergang C status schouwzone minimaal 1 meter
- wegen
- spoorweg
- vrijezone hoogspanningsnetwerk
- MS kabel
- gestuurde boring
- T trafo
- i inkoopstation





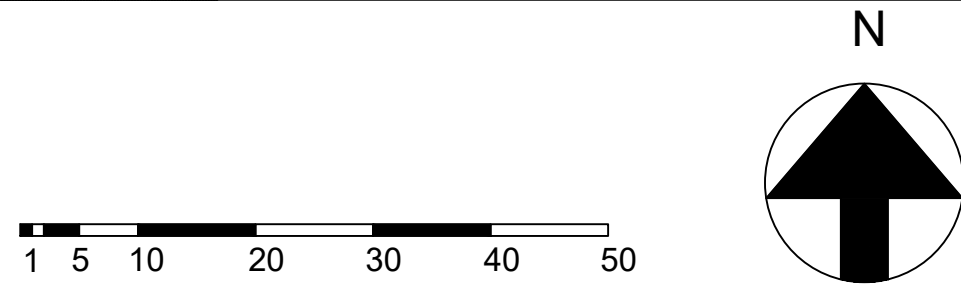


Zonnepark Overbetuwe

omschrijving en adres van het werk	
Zonnepark Overbetuwe layout + doorsneden	
coördinaten 51°547.77'N 5°472.47'O	
onderwerp	Onderdeel FRAGMENT 8
fase	DEFINITIEF ONTWERP
Akkoord	B. Schulte
Formaat	A0
Schaal	1:1000
Getekend	Z.T.
Datum	19/04/2022
aangepaste datum	
Projectnummer	18-030
tekening nummer	F08
Getekend PROFINRG B.V. Maarssebroeksedijk 37 3542 DM Utrecht tel: 030-265 8512	

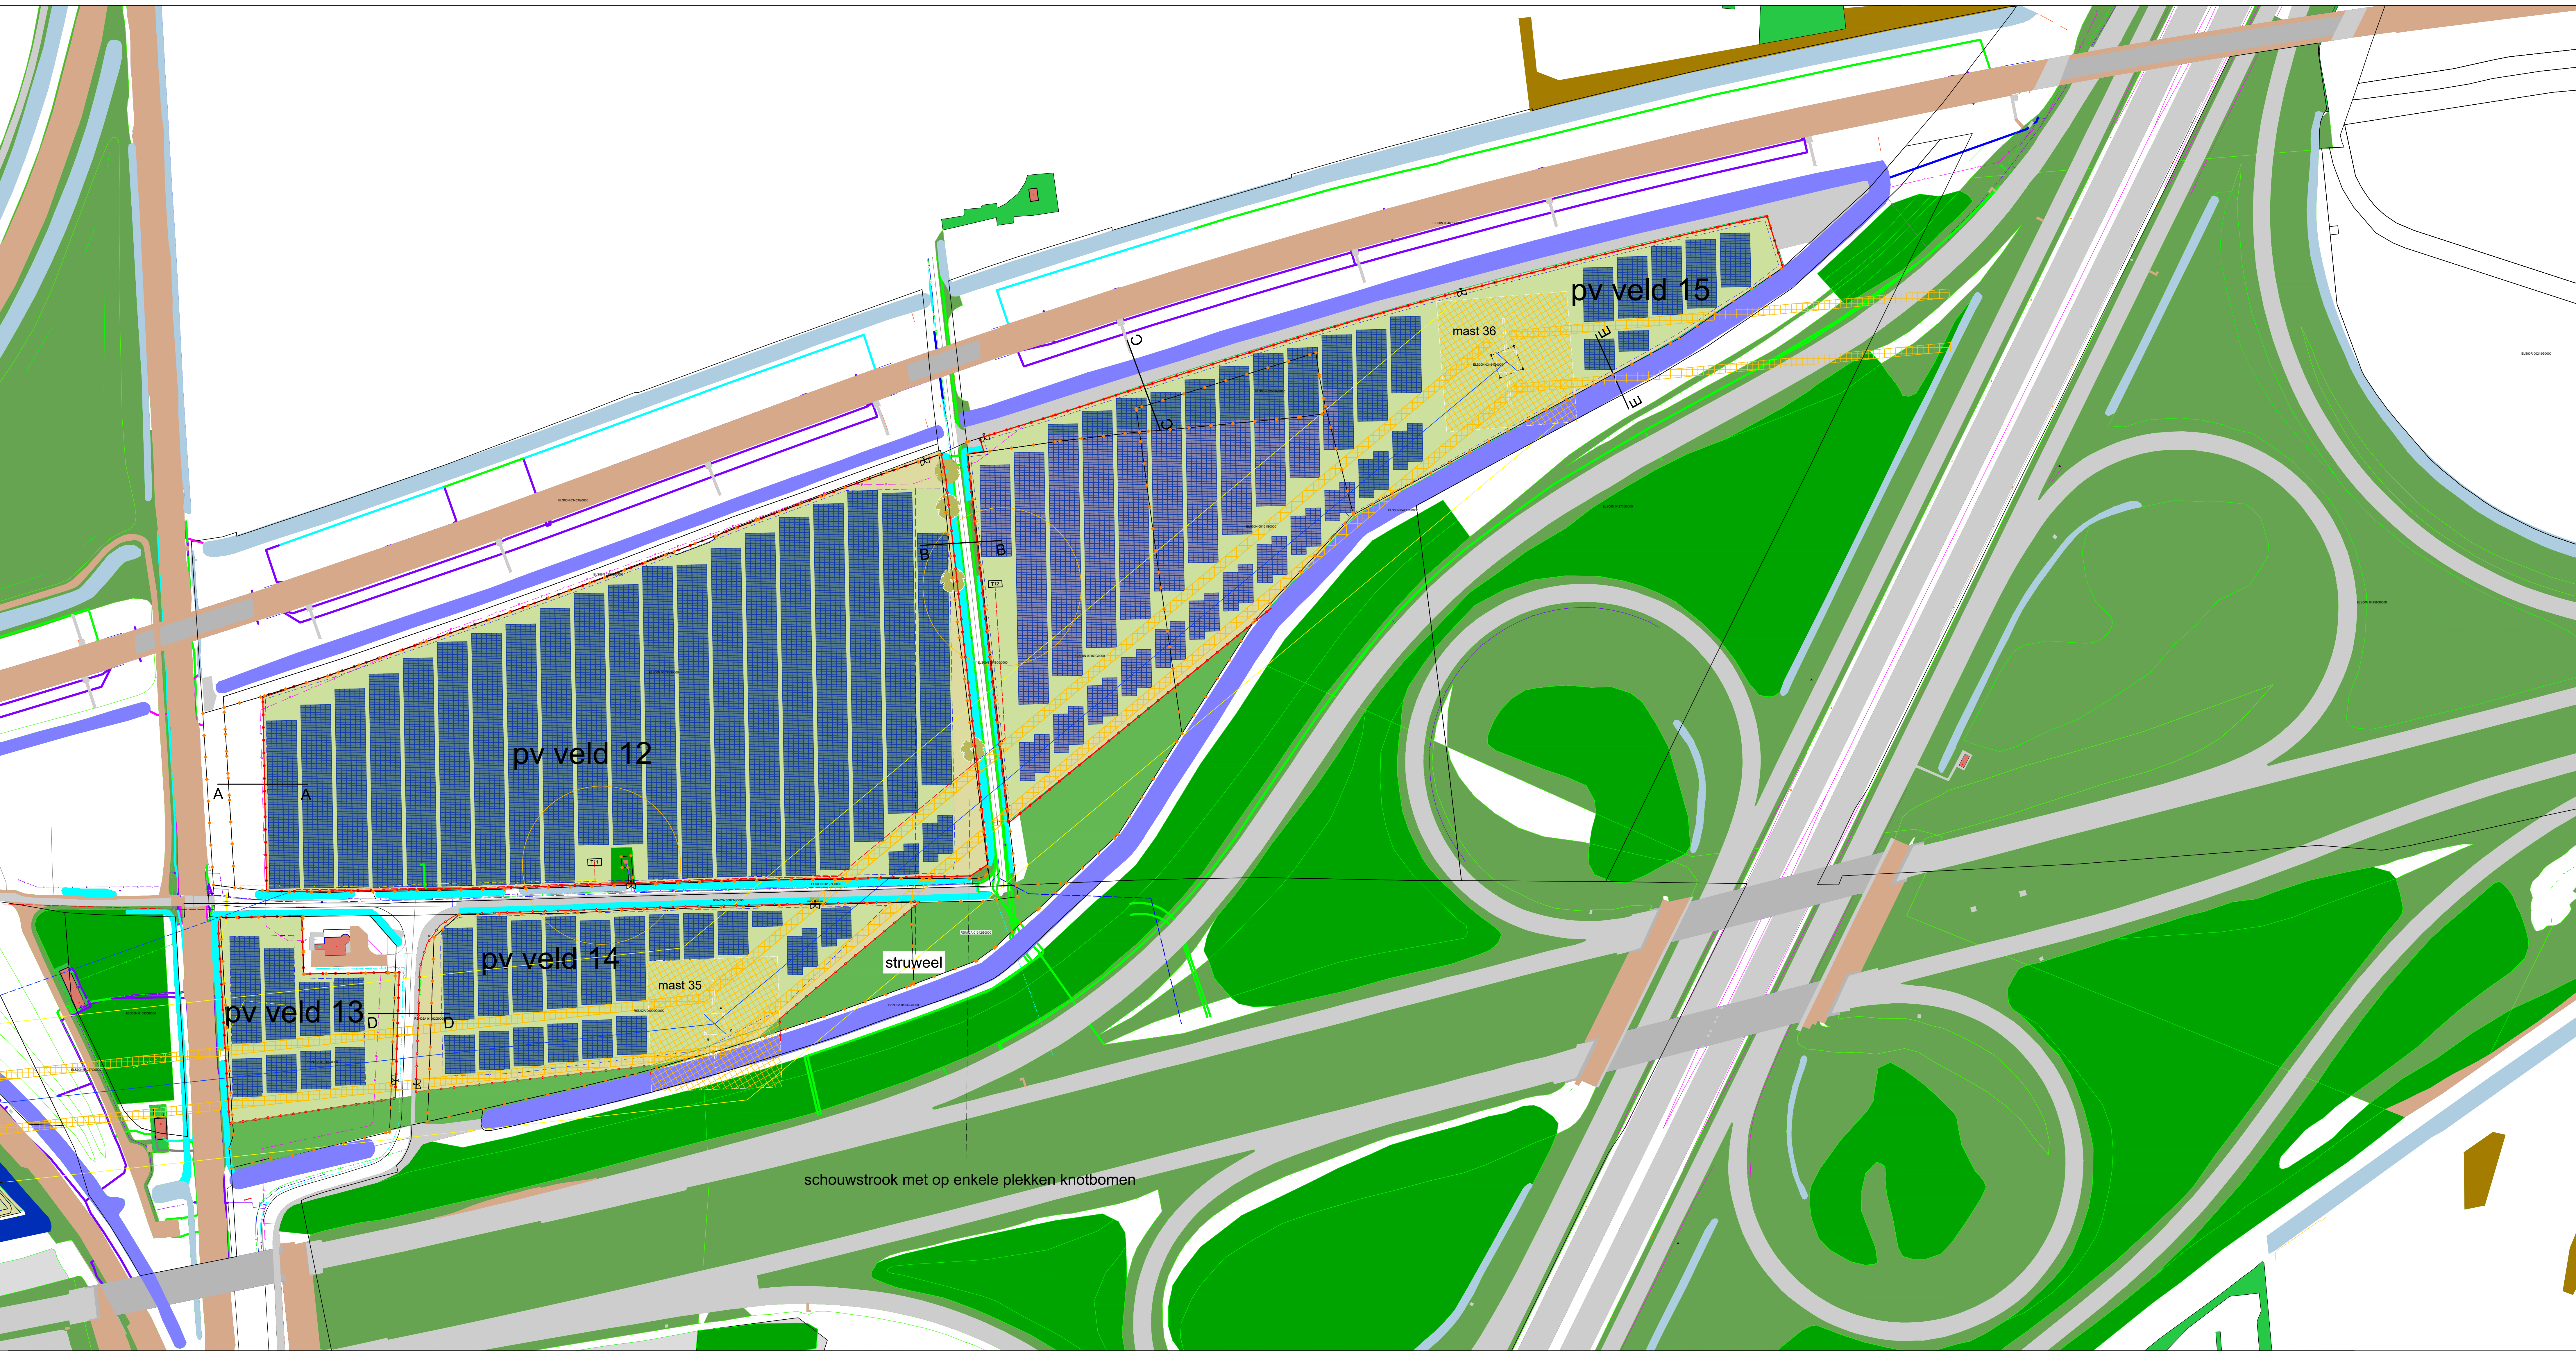


FRAGMENT 9

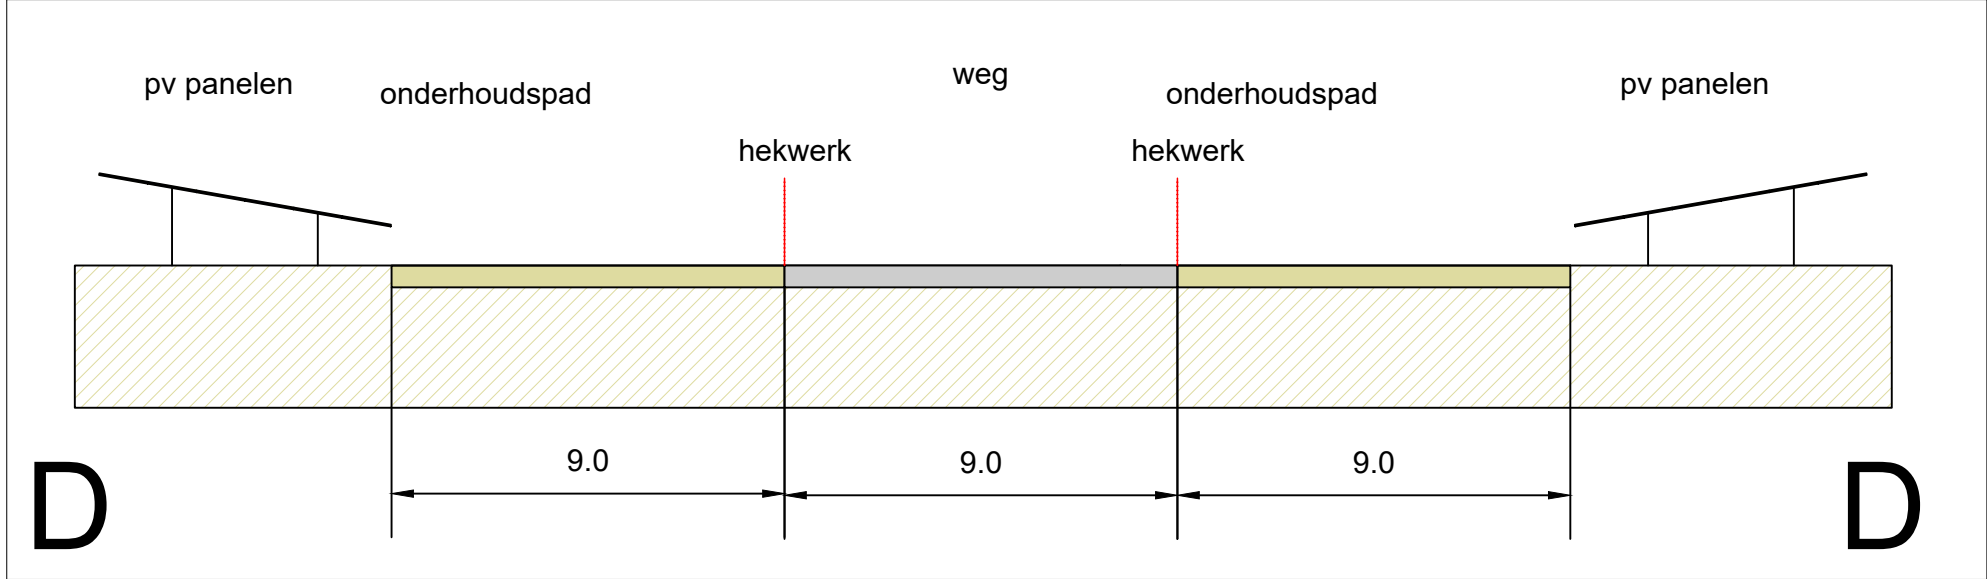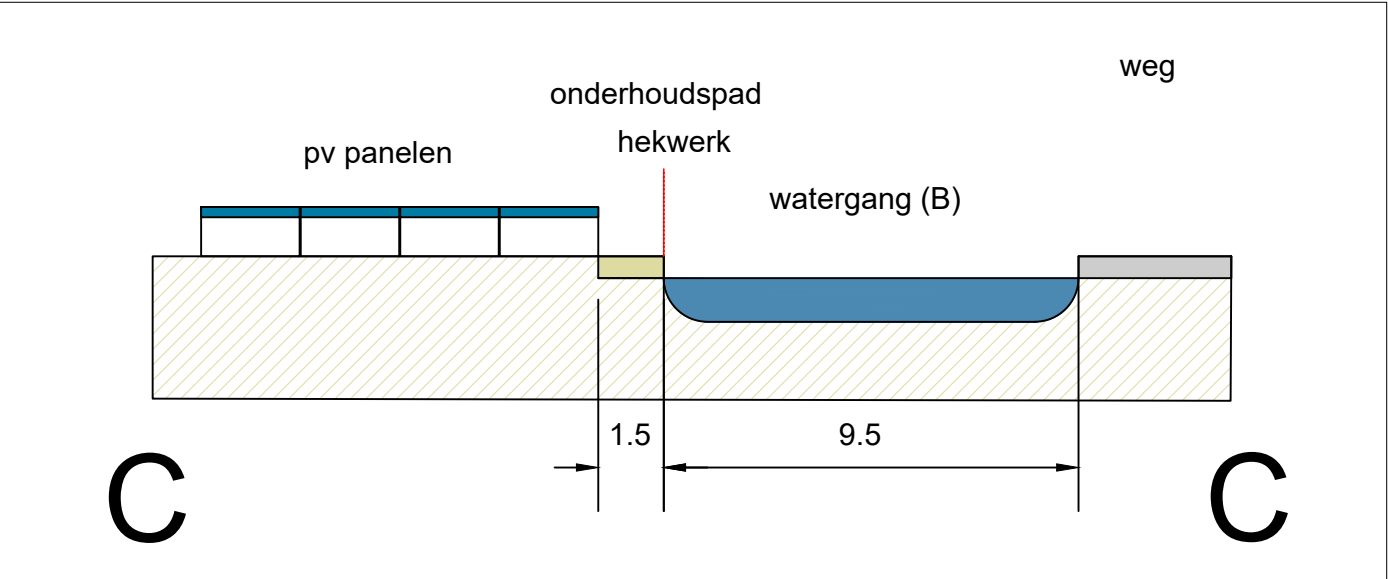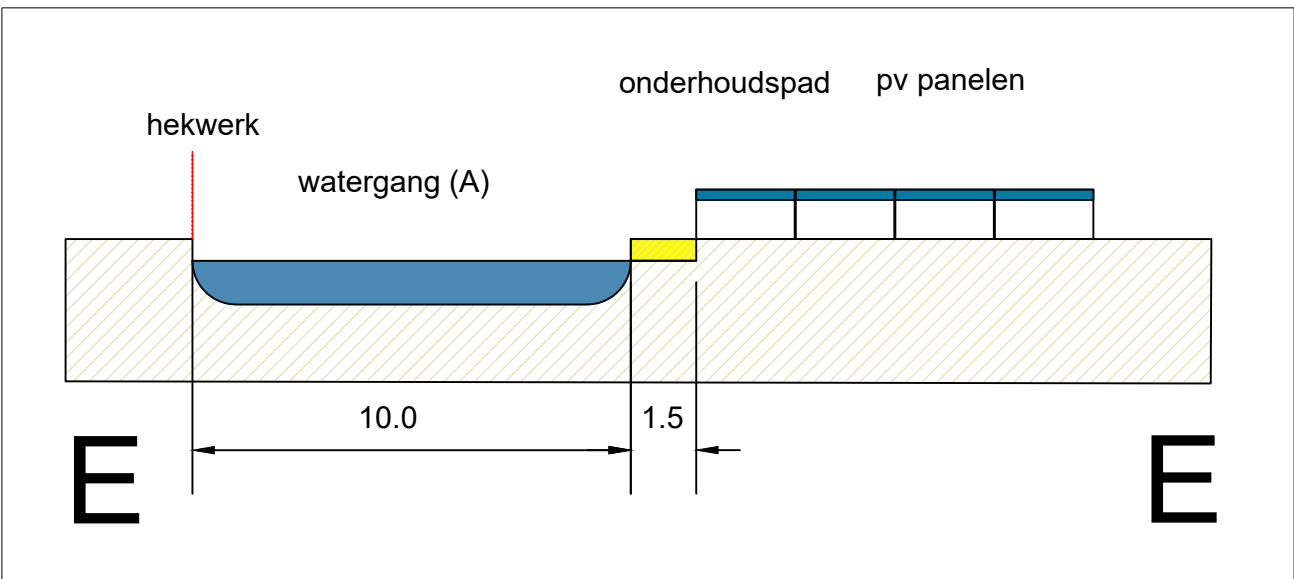
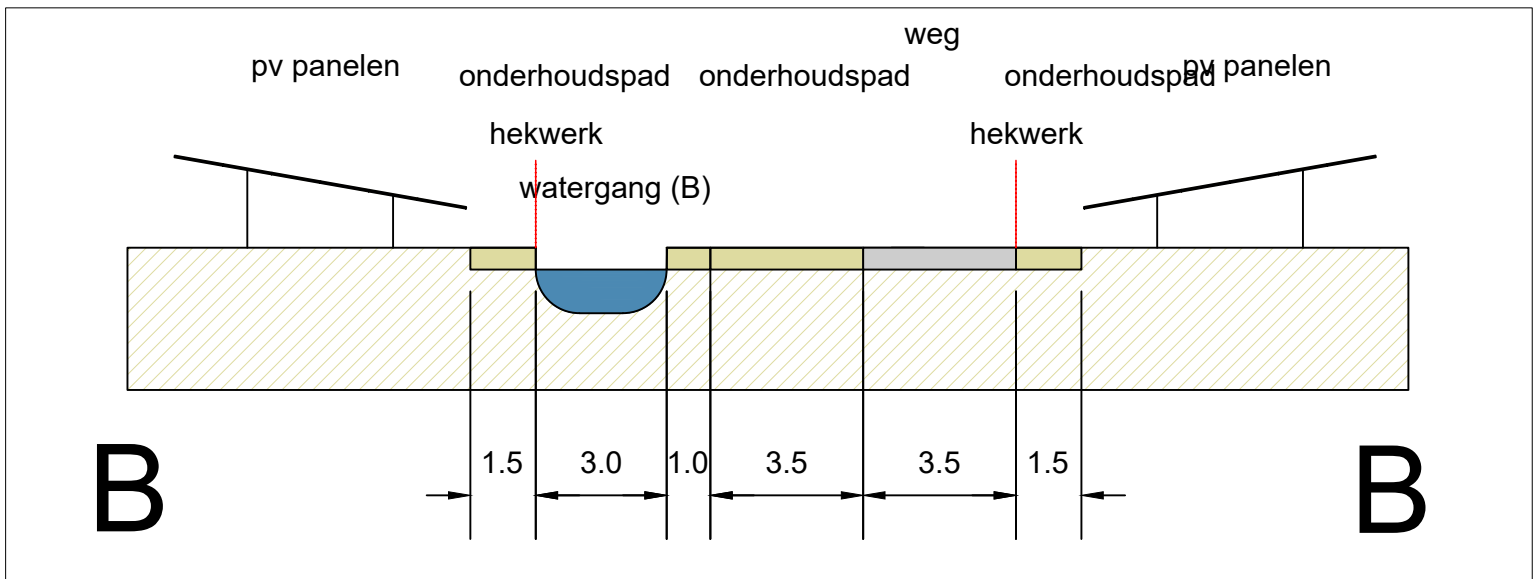
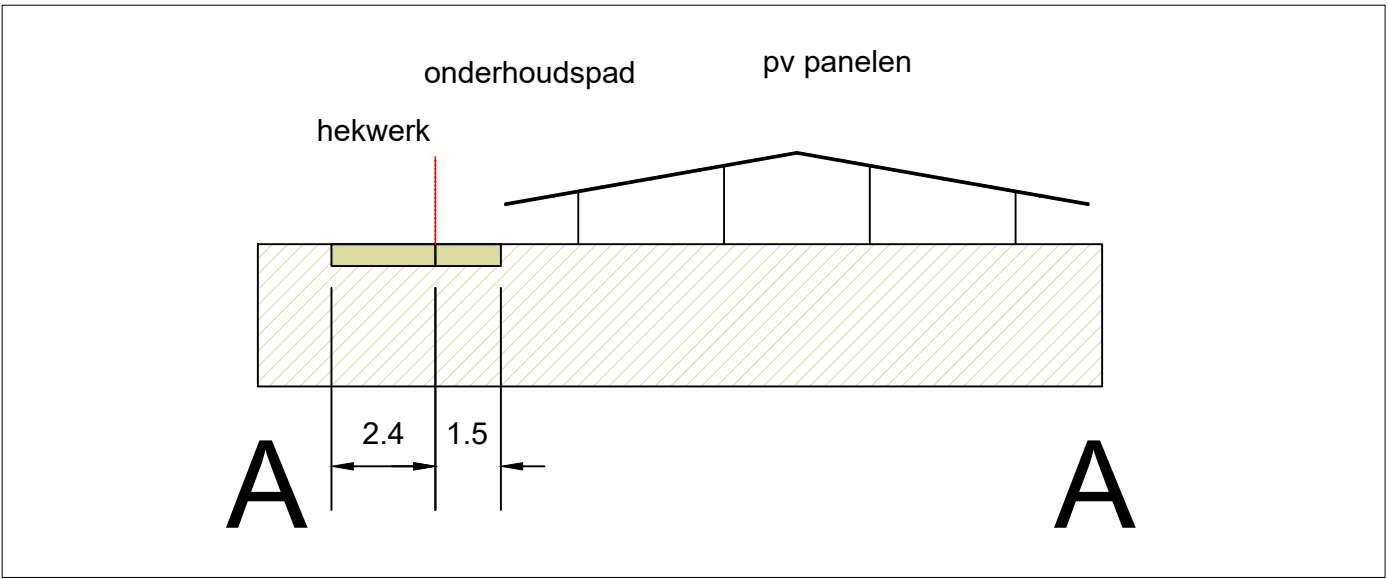



Renvooi


- kavelgrenzen
- afastering gaashekwerk
- werkpaden / schouwzone watergang
- toegangspoort
- pv panelen (vergund)
- pv panelen (aangepaste vergunning)
- pv panelen (Pure energie)
- pv veld
- watergang A status schouwzone minimaal 4 meter
- watergang B status schouwzone minimaal 1 meter
- watergang C status schouwzone minimaal 1 meter
- wegen
- spoorweg
- vrijezone hoogspanningsnetwerk
- MS kabel
- gestuurde boring
- T trafo
- i inkoopstation

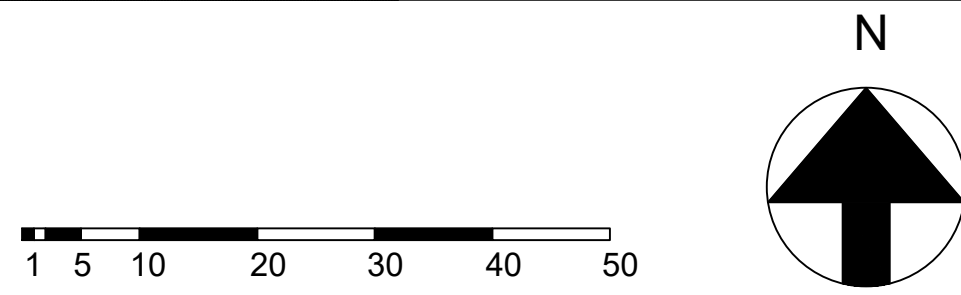

omschrijving en adres van het werk			
Zonnepark Overbetuwe			
coördinaten 51° 54'7.77"N 5° 47'2.47"E			
Onderwerp	Onderdeel	FRAGMENT 9	
	fase	DEFINITIEF ONTWERP	
	Alkoord	B. Schulte	
	Formaat	A0	Schaal 1:1000
	Getekend	Z.T.	Datum 19/04/2022
Getekend	aangepaste datum		
	Project nummer		tekening nummer
PROFINRG B.V. Maarssebroeksedijk 37 3542 DM Utrecht tel: 030-265 8512		18-030	F09

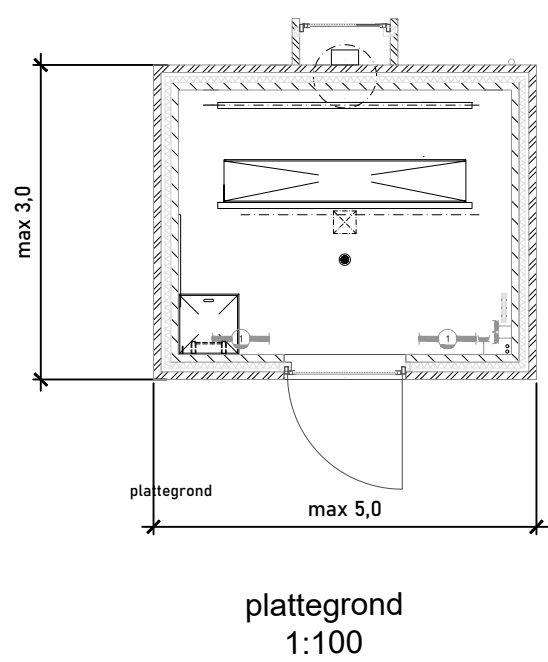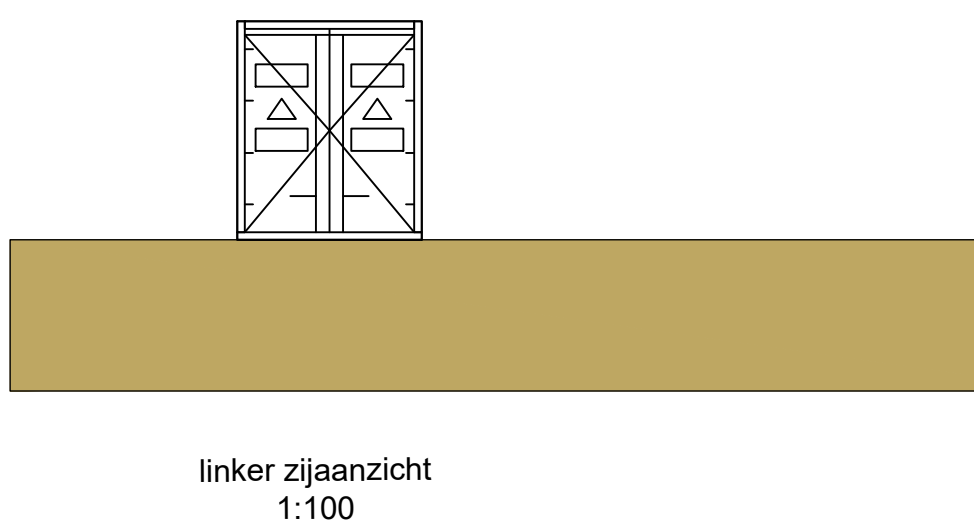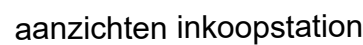

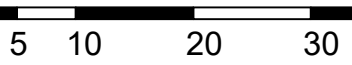

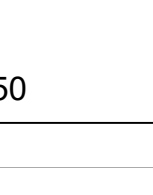



omschrijving en adres van het werk

Zonnepark Overbetuwe

coördinaten

51°54'7.77"N 5°47'2.47"E

onderwerp Zonnepark Overbetuwe layout + doorsneden	Onderdeel FRAGMENT 9	
	fase DEFINITIEF ONTWERP	
	Akkoord B. Schulte	
	Formaat A0	Schaal 1:1000
	Getekend Z.T.	Datum 19/04/2022
	aangepaste datum	

Getekend PROFINRG B.V Maarssenbroeksedijk 37 3542 DM Utrecht tel: 030-265 8512	Project nummer 18-030	tekening nummer F09
--	--	--