


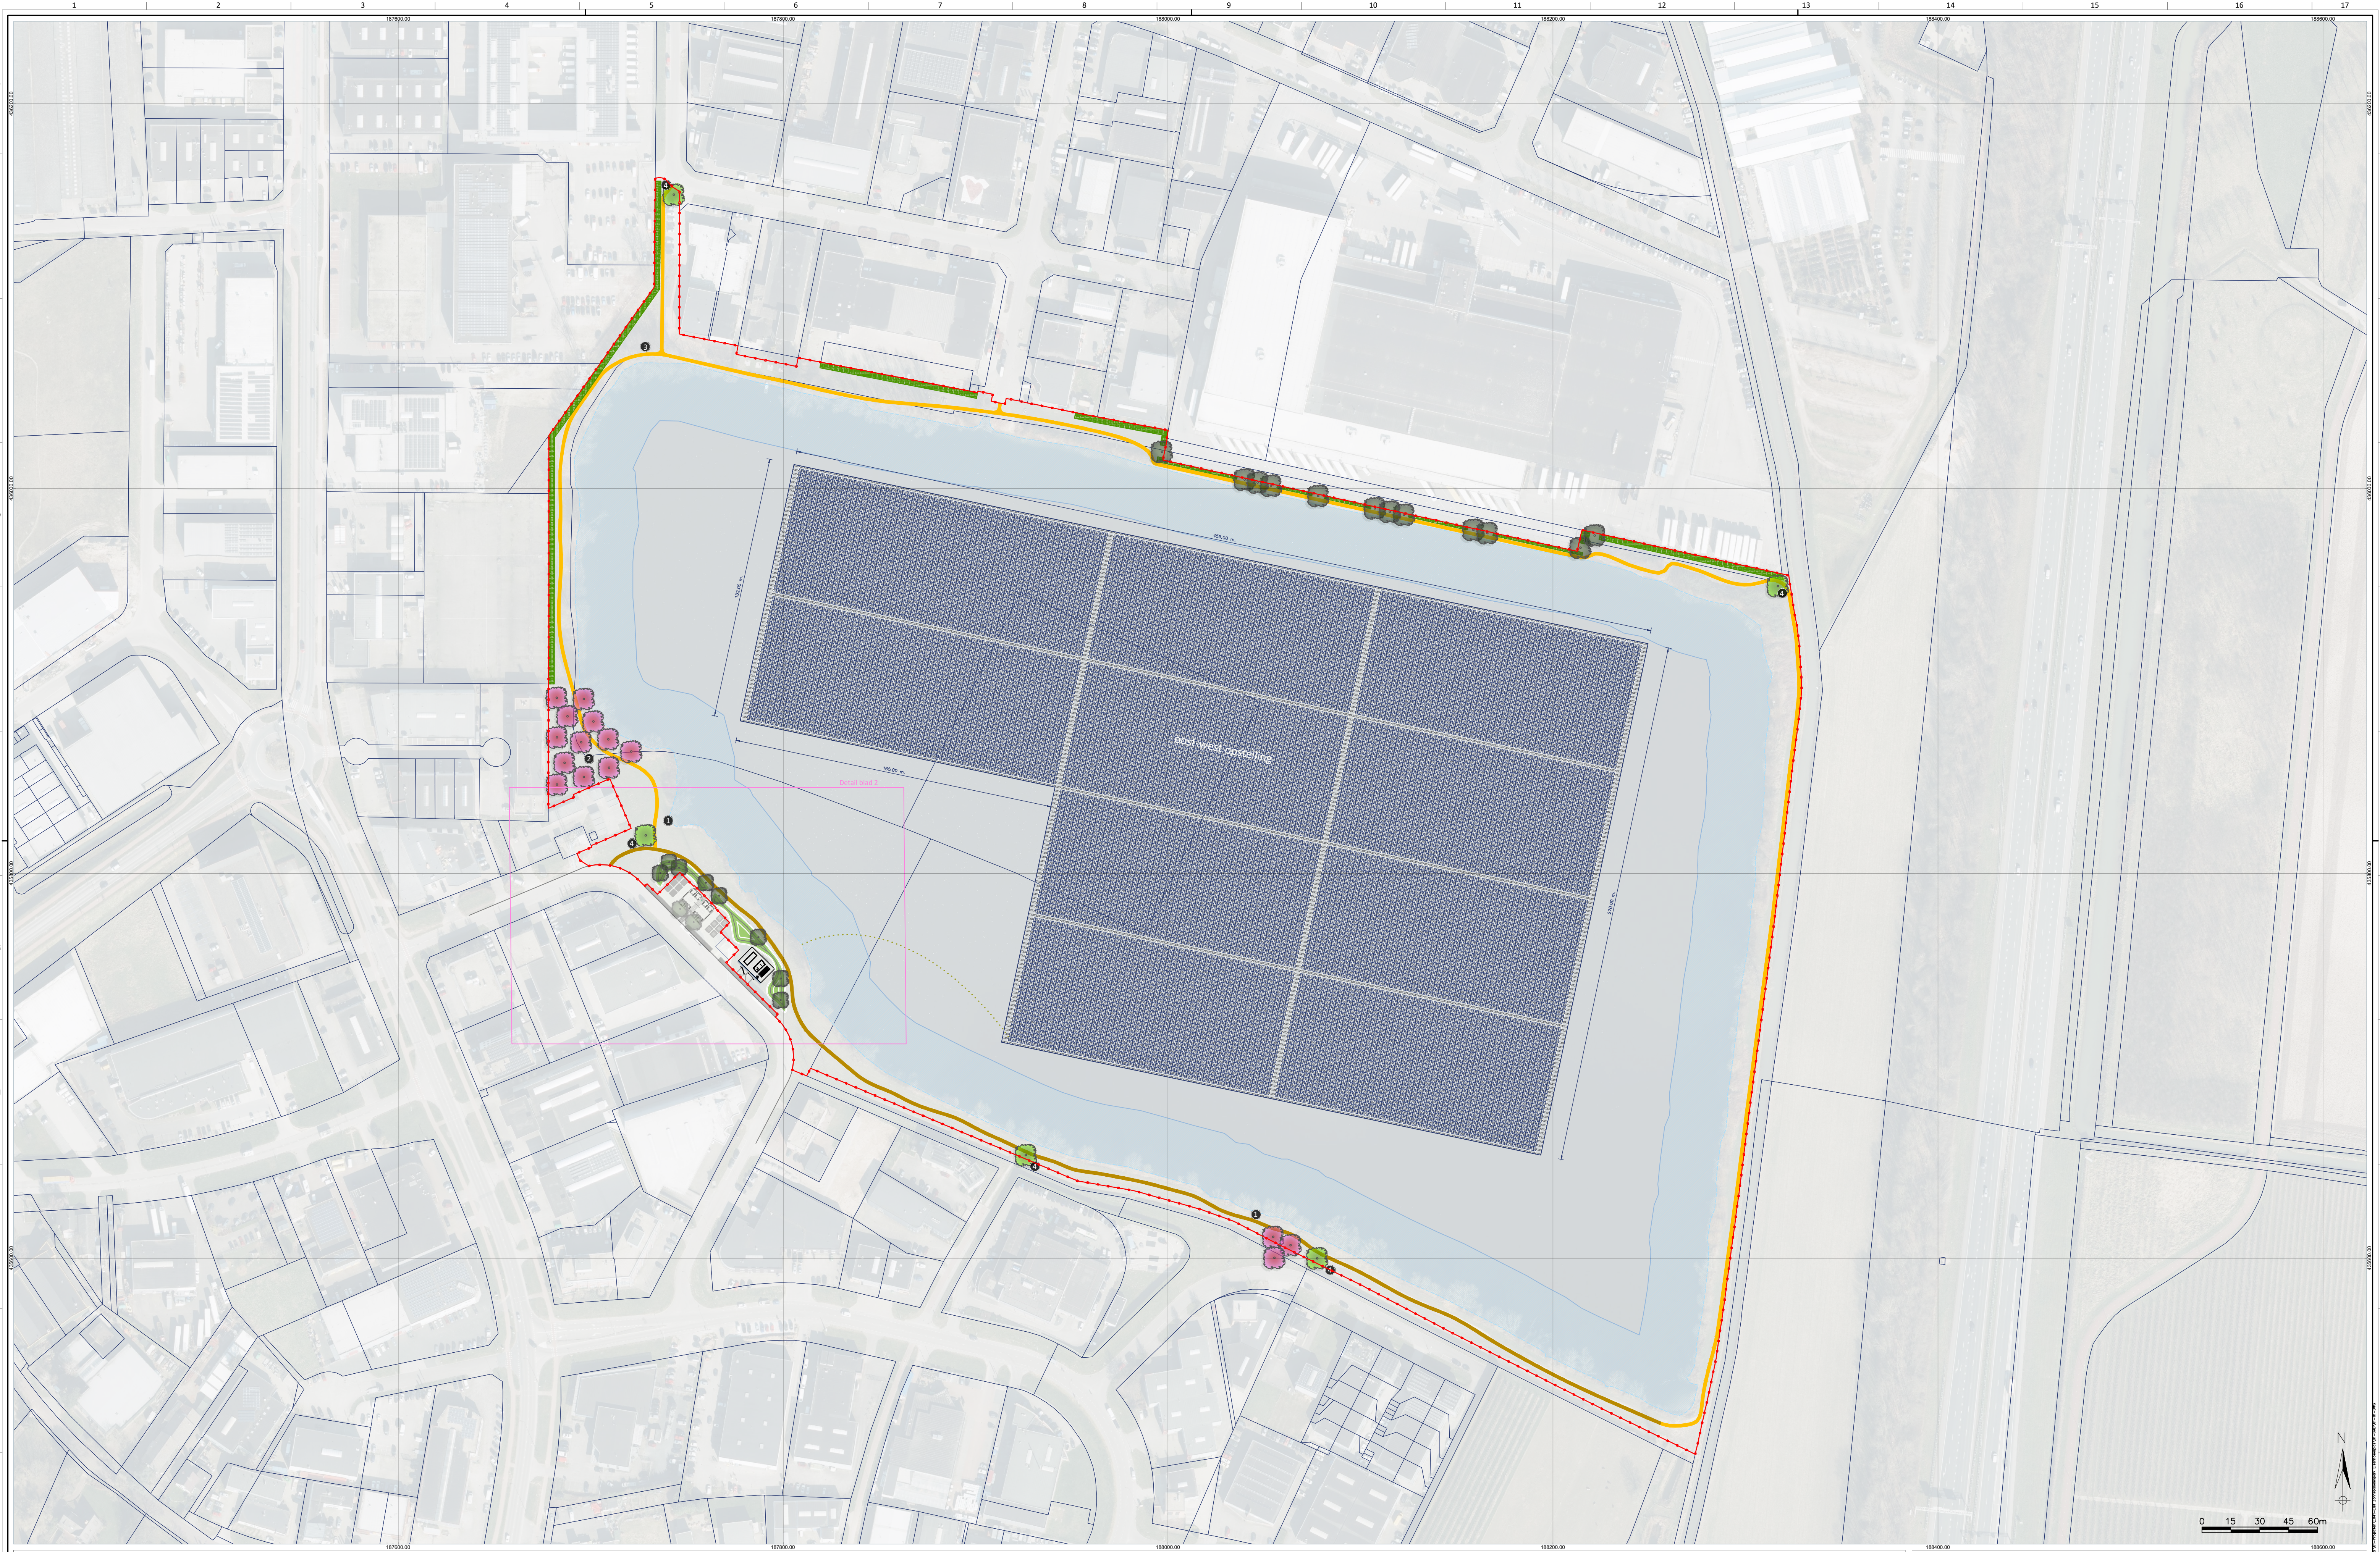

**LEGENDA**

**ALGEMEEN**

- Kadastrale grens
- Projectgrens

**ZONNENPANELEN**

- Waterlijn
- Restrictiezone (30 meter vanuit testlocatie oever)
- Dit/lijf zonnespanningspark - Powerhub
- Zonnepanelen + drijvers, oost-west opstelling

**VERBODING EN GAZONS**

- Nieuwe podest halfverharding, 1,5 m breed, 1.510 m<sup>2</sup>
- Bestende halfverharding overleg met podest-verharding, 1,5 m breed, 650 m<sup>2</sup>

**BEPLANTING**

- Aan te planten Tilia platyphyllos 14-16 druks, 22 st.
- Aan te planten hoogstam kruisbomen 10-12 druks, 15 st. (zie rapport inrichtingsplan)
- Aan te planten Juglans regia 14-16 druks, 5 st.
- Aan te planten Zeeuws haag, beplanten met driehoeksverband, ca. 700 m<sup>2</sup>
- Aan te planten met inheemse beplanting en gebiedsdegen grond beplanten, veldverband, ca. 960 m<sup>2</sup>

**RIJCHTINGSELEMENTEN**

- Borke, 2 st. (zie rapport inrichtingsplan)
- Insectenhotel (zie rapport inrichtingsplan)
- Duiker 3.000 mm x 400 mm PVC
- Gebiedsontwikkeling, veldverband met opdruk 'Eisenhowerpark', 5 st.

**Project** : E041 | Elst Eisenhowerpark

**Onderdeel** : Technische uitwerking zonnepanelen + randzone

**Afdeling** : Gebiedsontwikkeling

**Opmerking(en)** : Coördinatenstelsel RD (x,y) en NAP (z)  
Meten in meters, tenzij anders vermeld

**Bestand** : E041-220517-Technische uitwerking inrichtingsplan-Rev07.dwg

|      |            |     |                                                      |
|------|------------|-----|------------------------------------------------------|
| 01   | 01-02-2023 | 500 | Wijzig inrichtingsplan veldverband                   |
| 02   | 02-02-2023 | 500 | Verwijder technische details, blad 3                 |
| 03   | 04-02-2023 | 500 | Verwijder Powerhub en nieuwe laatste inrichtingsplan |
| 0400 | 15-02-2023 | 500 | Eerste aflevering                                    |

**Datum** : 1-2-2023

**Getekend** : JVS


**Schaal** : 1:1.500

**Status** : Definitief

**Formaat** : A1

**Blad** : 1 van 3

**K3**

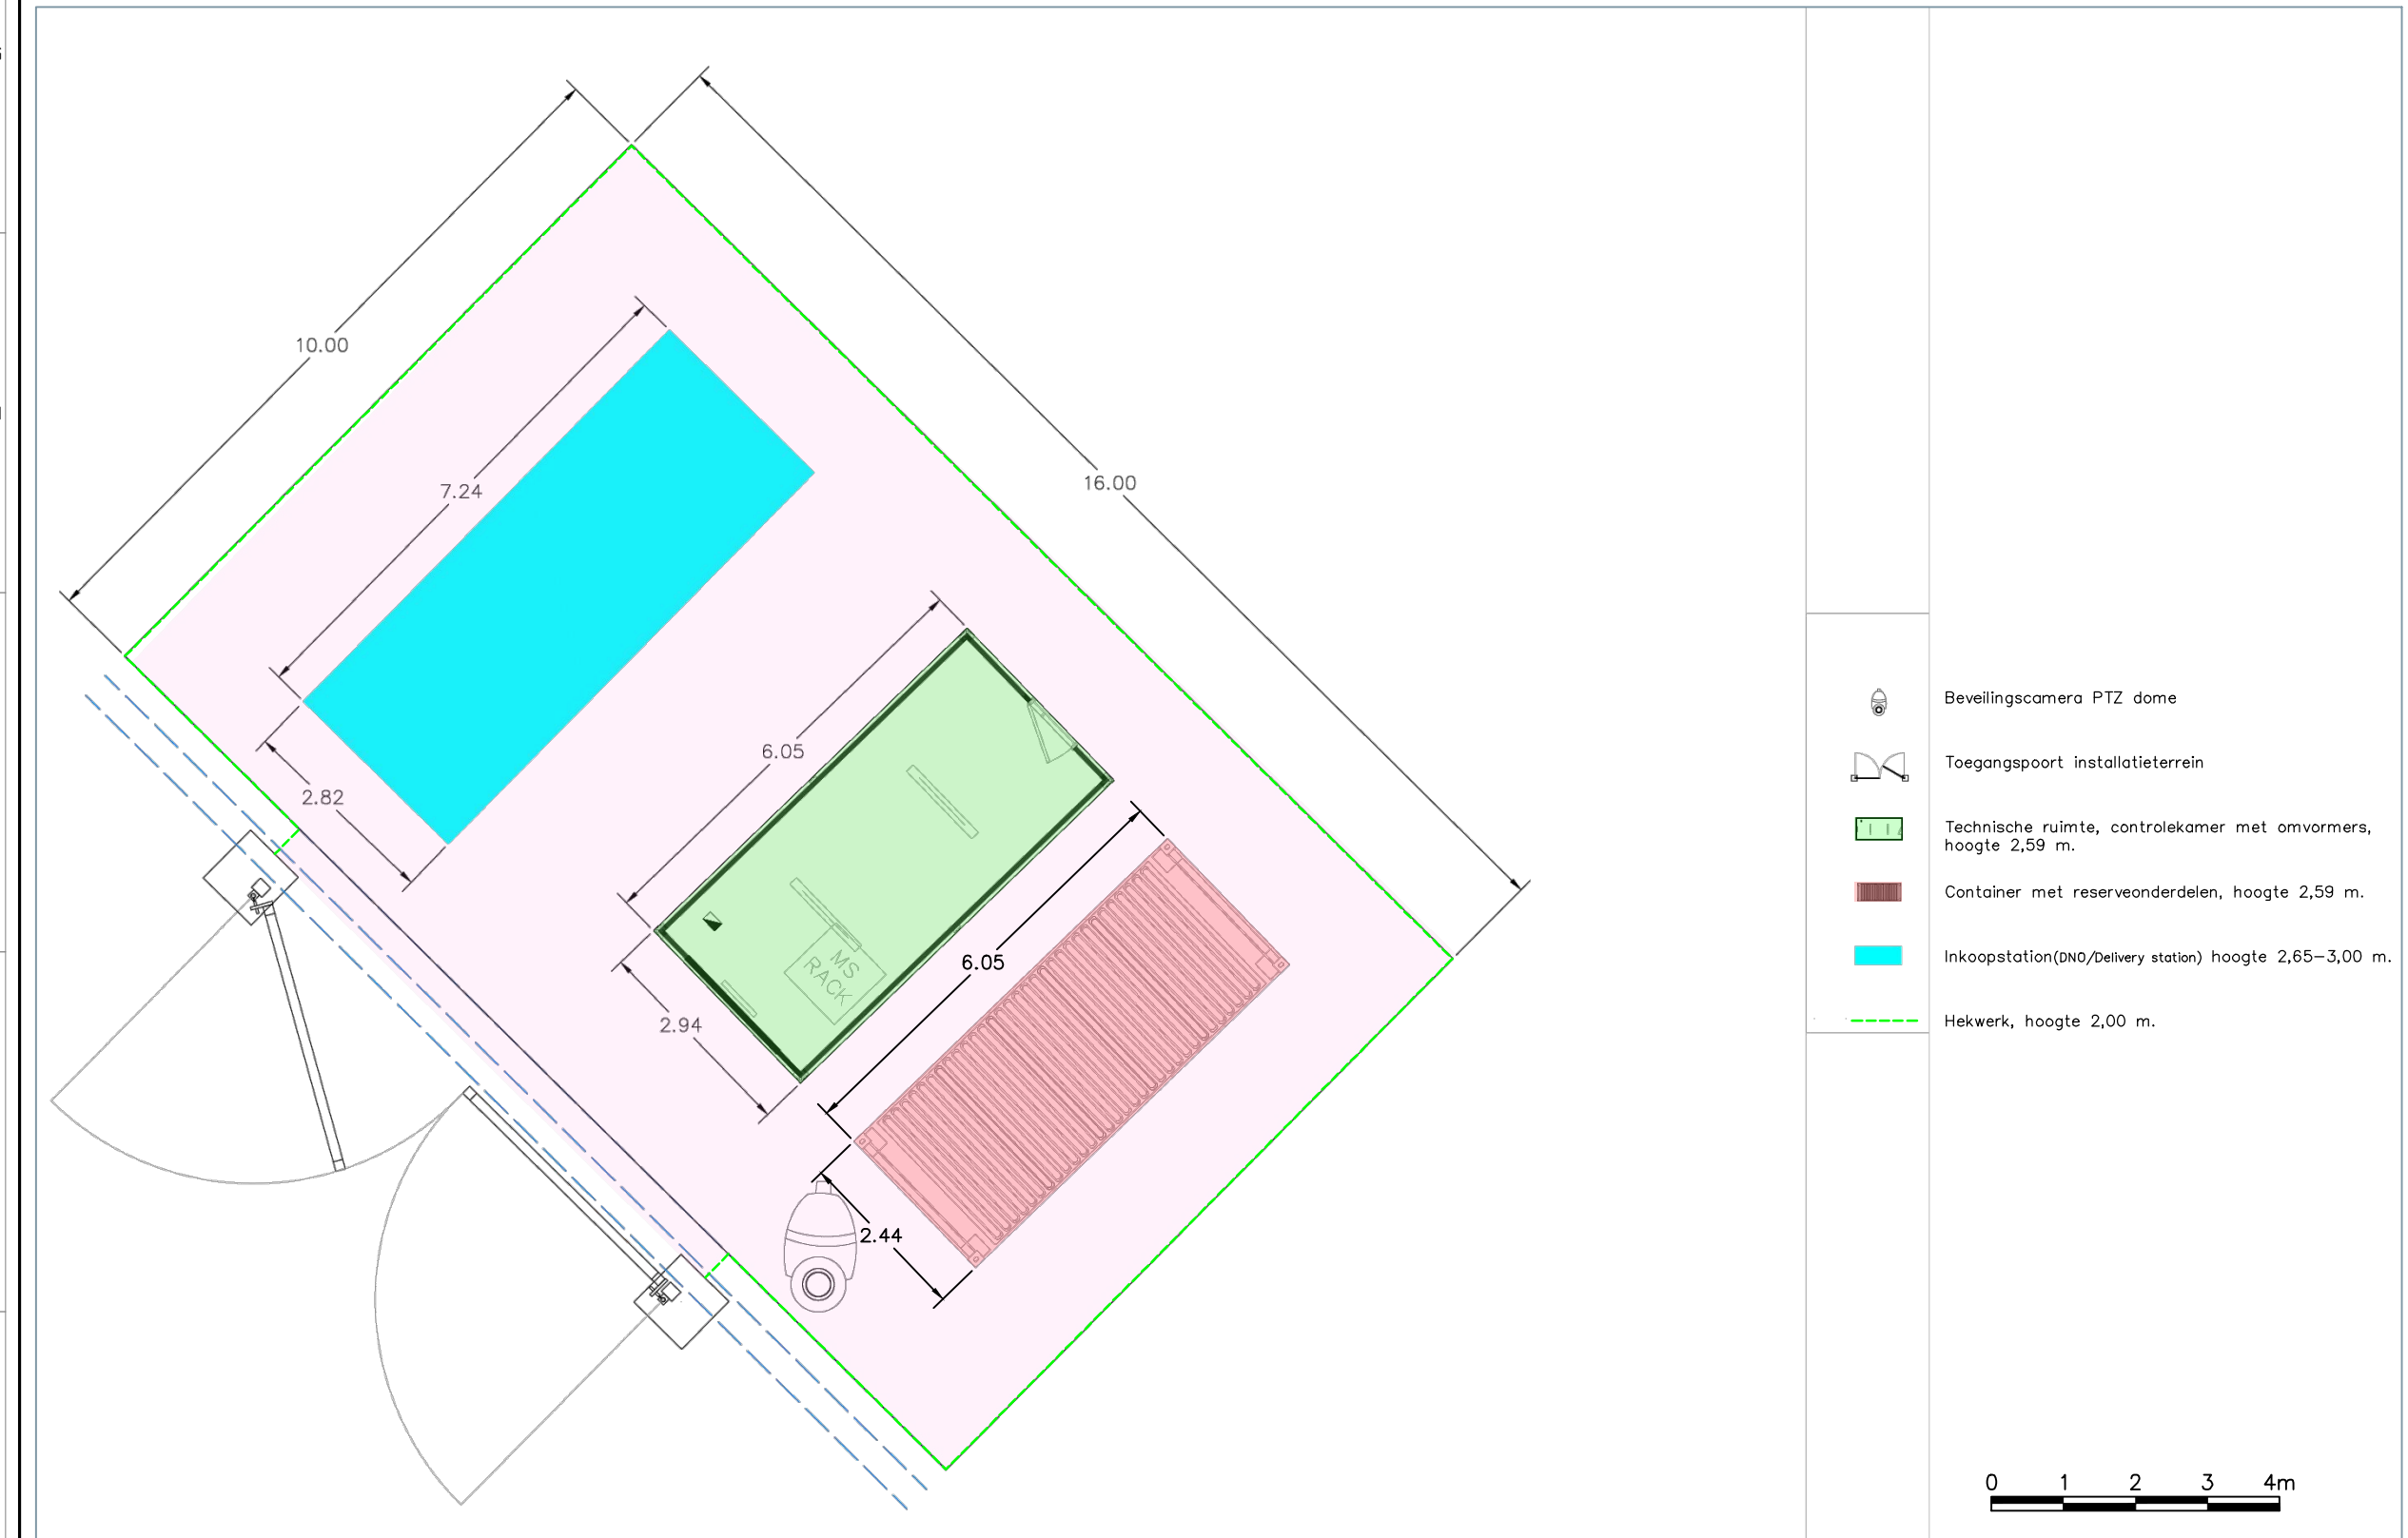

**LEGENDA**

**Algemeen**

 Kadastrale grens

 Projectgrens

**Zonnepanelen**


 Verpande Powerhub SPD met batterijen

 Omzoonid inkoopinstallatie omvormers K3/Vattenfall, 160 m2

**INRICHTINGSELEMENTEN**

 Borle (de rapport inrichtingtoets)

 Gebiedsantren, rinkel met opdruk "Eisenhowerplas"

 

**Project** : E041 | Elst Eisenhowerplas

**Onderdeel** : Technische uitwerking zonnepanelen + randzone

**Afdeling** : Gebiedsontwikkeling

**Opmerking(en)** : Coördinaatsysteem RD (x,y) en NAP (z)

**Bestand** : E041-220517-Technische uitwerking inrichtingsplan-Rev07.dwg

**Datum** : 1-2-2023

**Getekend** : JVS

**Schaal** : 1:250

**Status** : Definitief

**Formaat** : A1

**Blad** : 2 van 3

**01** : 01-02-2023 : ISO : Inrijting inrichtingsplan

**02** : 20-01-2023 : ISO : Inrijting technische details, blad 3


**03** : 04-02-2023 : ISO : Inrijting technische details, blad 3

**Rev01** : 19-05-2022 : JVS : Lanta uitrijten

**04** : 04-02-2023 : ISO : Inrijting inrichtingsplan

**05** : 04-02-2023 : ISO : Inrijting technische details, blad 3

**Rev01** : 19-05-2022 : JVS : Lanta uitrijten

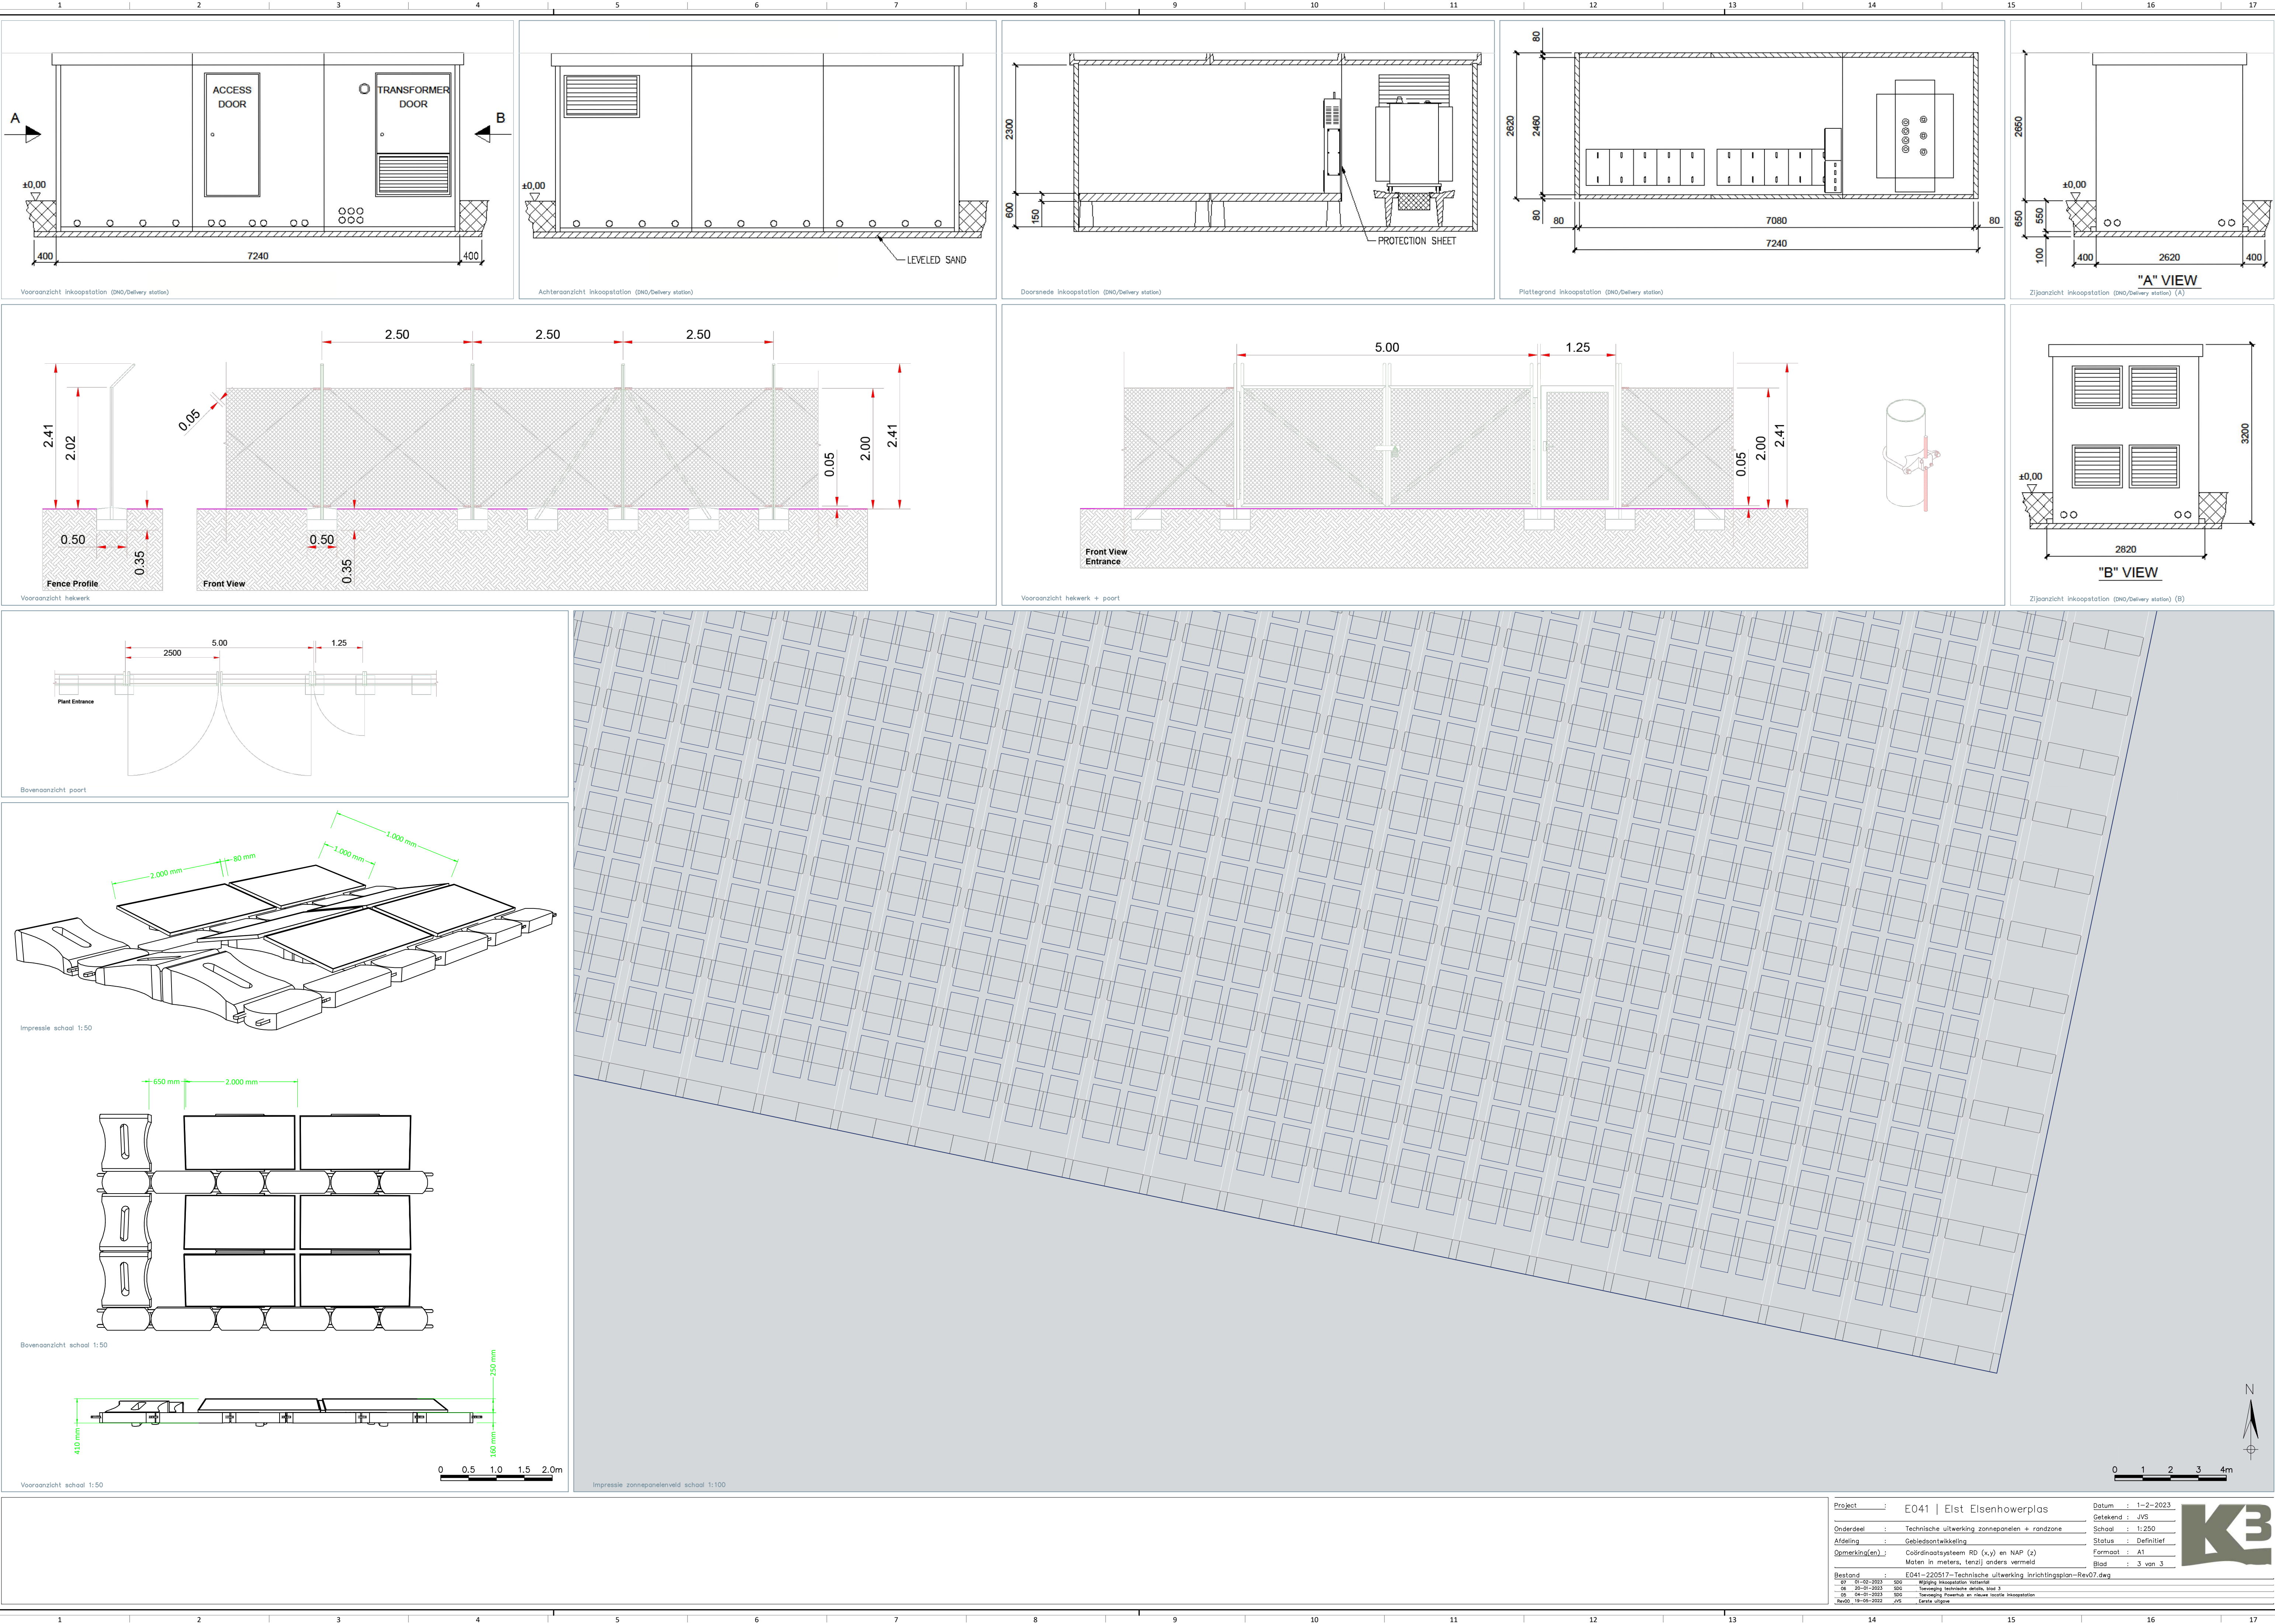

|               |                                                             |          |                                                       |
|---------------|-------------------------------------------------------------|----------|-------------------------------------------------------|
| Project       | E041   Elst Elsenhowerplas                                  | Datum    | 1-2-2023                                              |
| Onderdeel     | Technische uitwerking zonnepanelen + randzone               | Getekend | JVS                                                   |
| Afdeling      | Gebiedsontwikkeling                                         | Schaal   | 1:250                                                 |
| Opmerking(en) | Coördinatenstelsel: RD (x,y) en NAP (z)                     | Status   | Definitief                                            |
|               | Maten in meters, tenzij anders vermeld                      | Formaat  | A1                                                    |
|               |                                                             | Blad     | 3 van 3                                               |
| Bestand       | E041-220517-Technische uitwerking Inrichtingsplan-Rev07.dwg |          |                                                       |
| 01            | 01-02-2023                                                  | 000      | Wijziging Inkoopstation uitwerking                    |
| 02            | 20-02-2023                                                  | 000      | Tussentijdse technische details, blad 3               |
| 03            | 04-03-2023                                                  | 000      | Tussentijdse Powerhub en nieuwe laatste inkoopstation |
| 0400          | 13-10-2023                                                  | 005      | Einde definitief                                      |

