

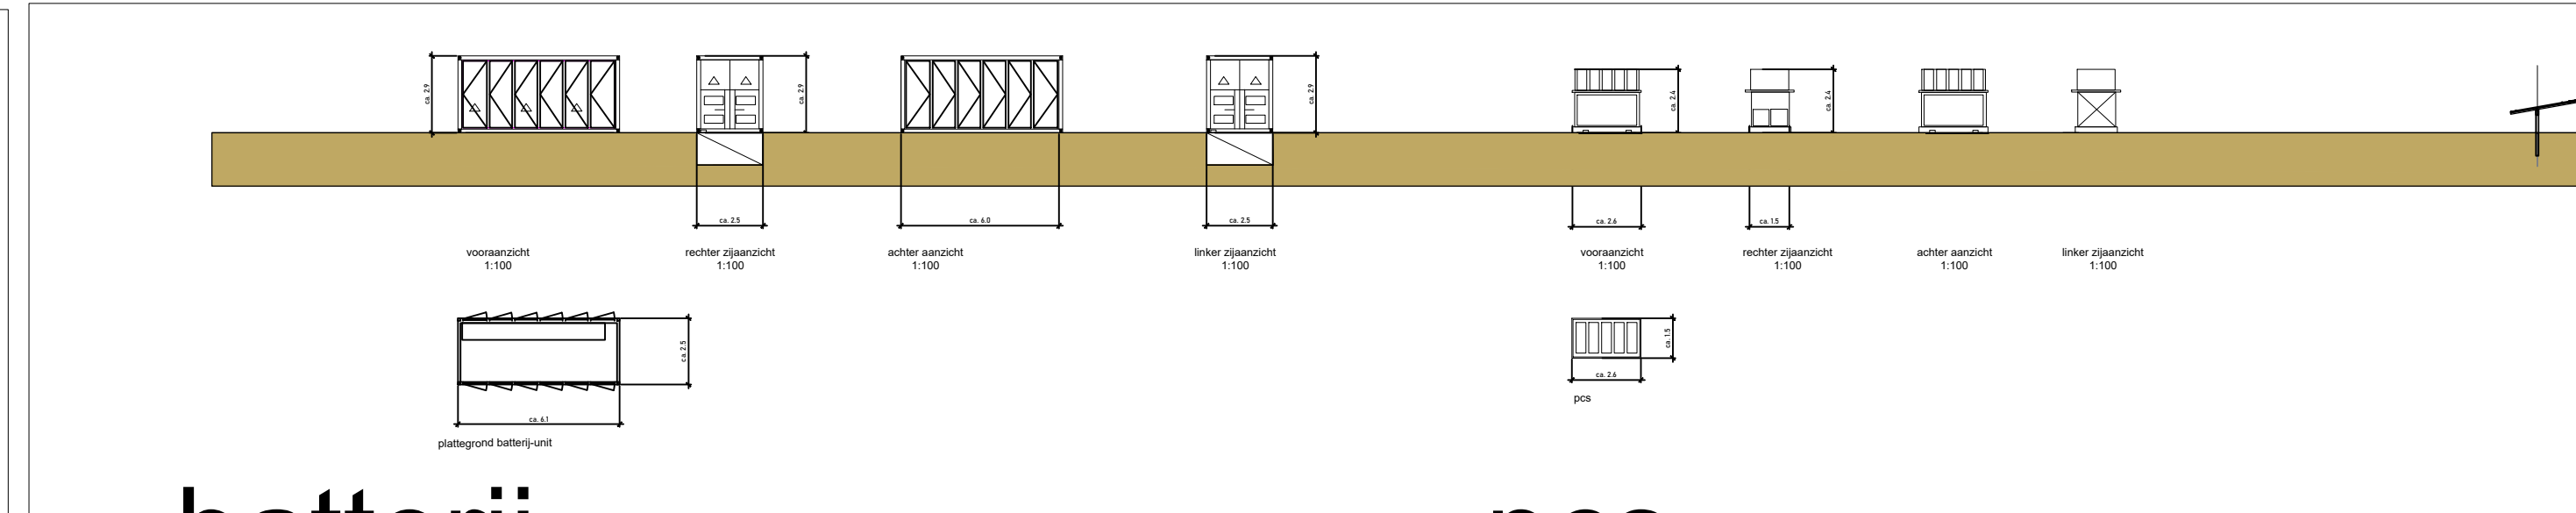
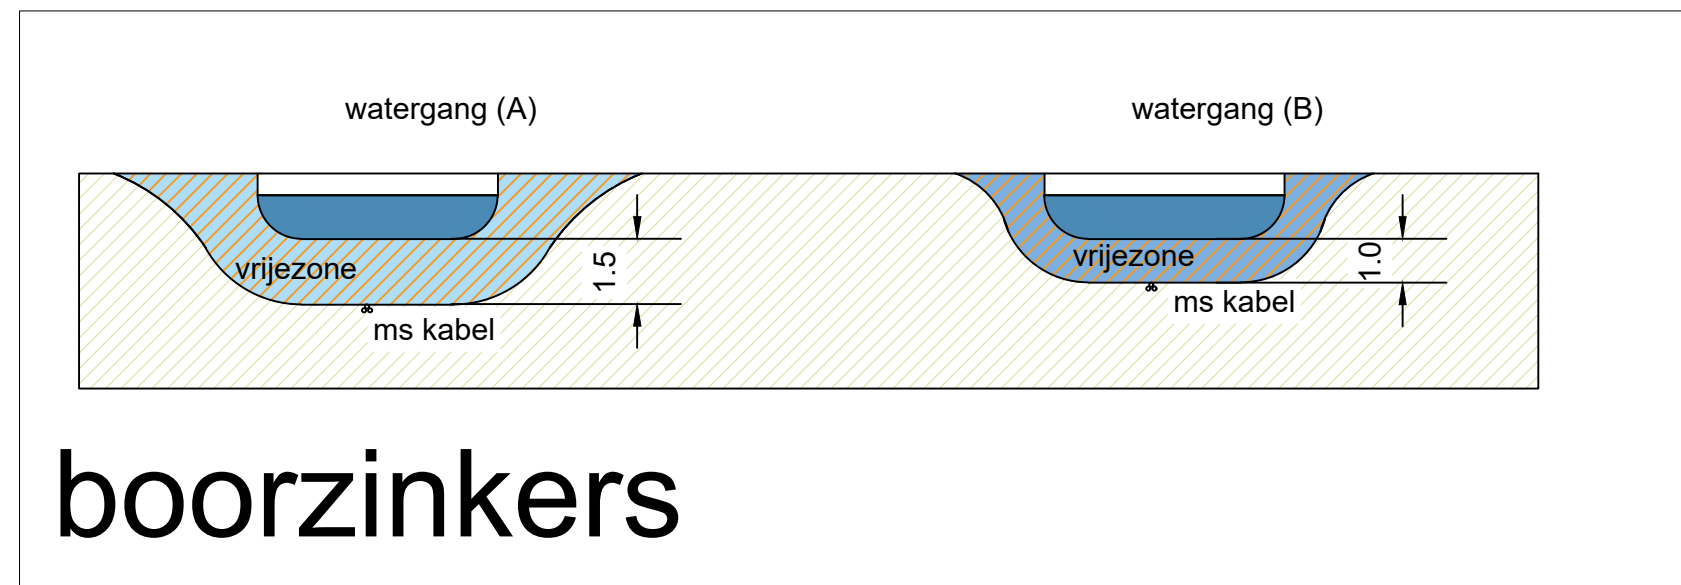
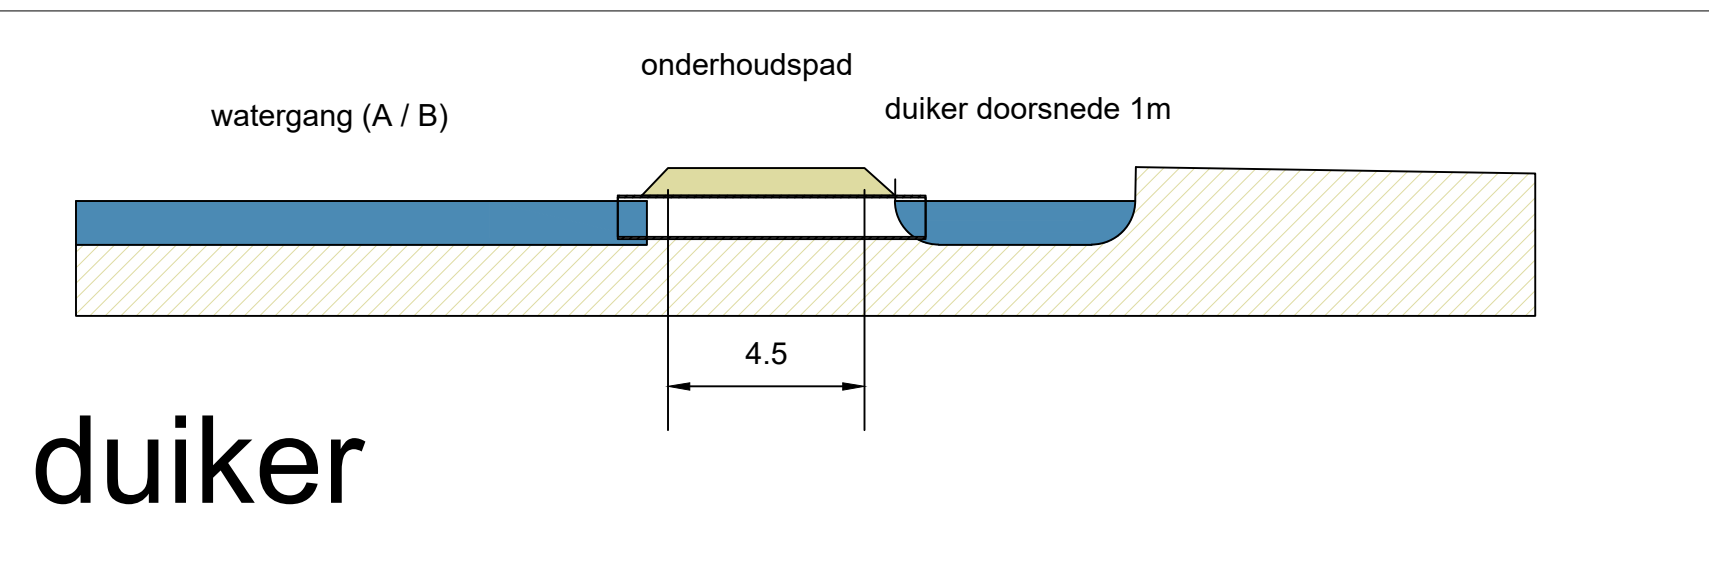
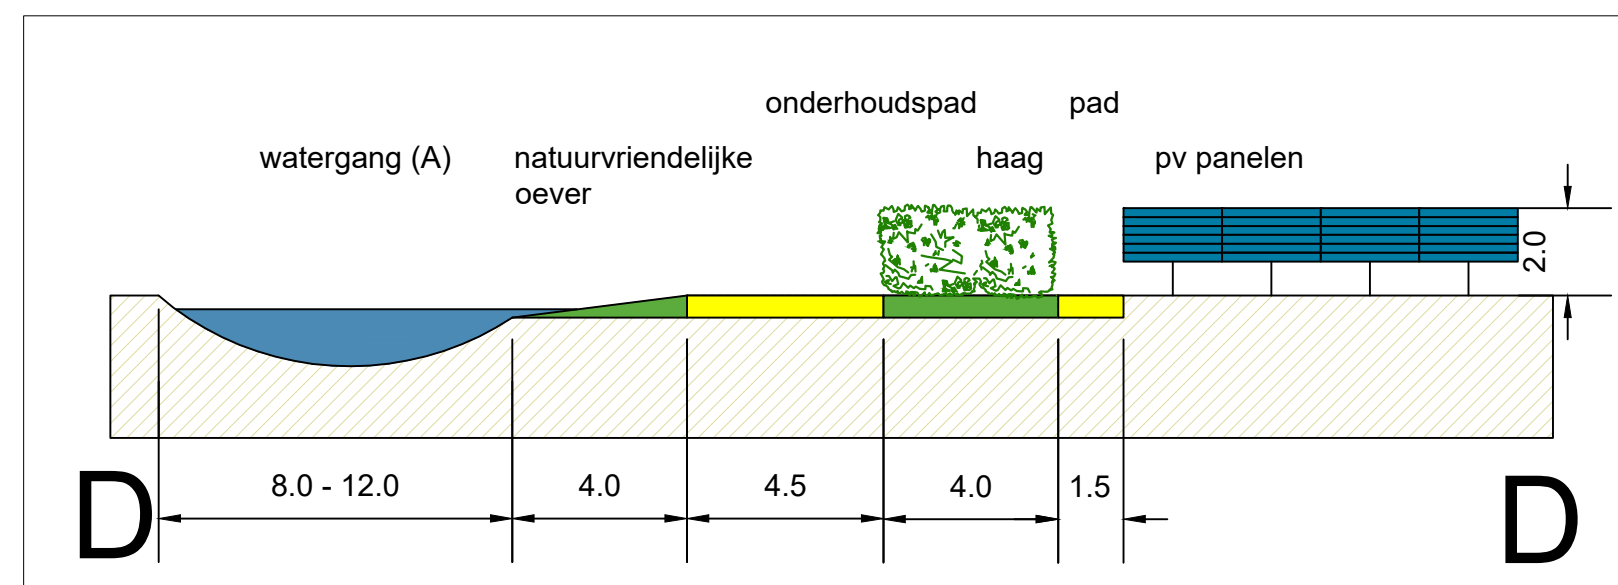
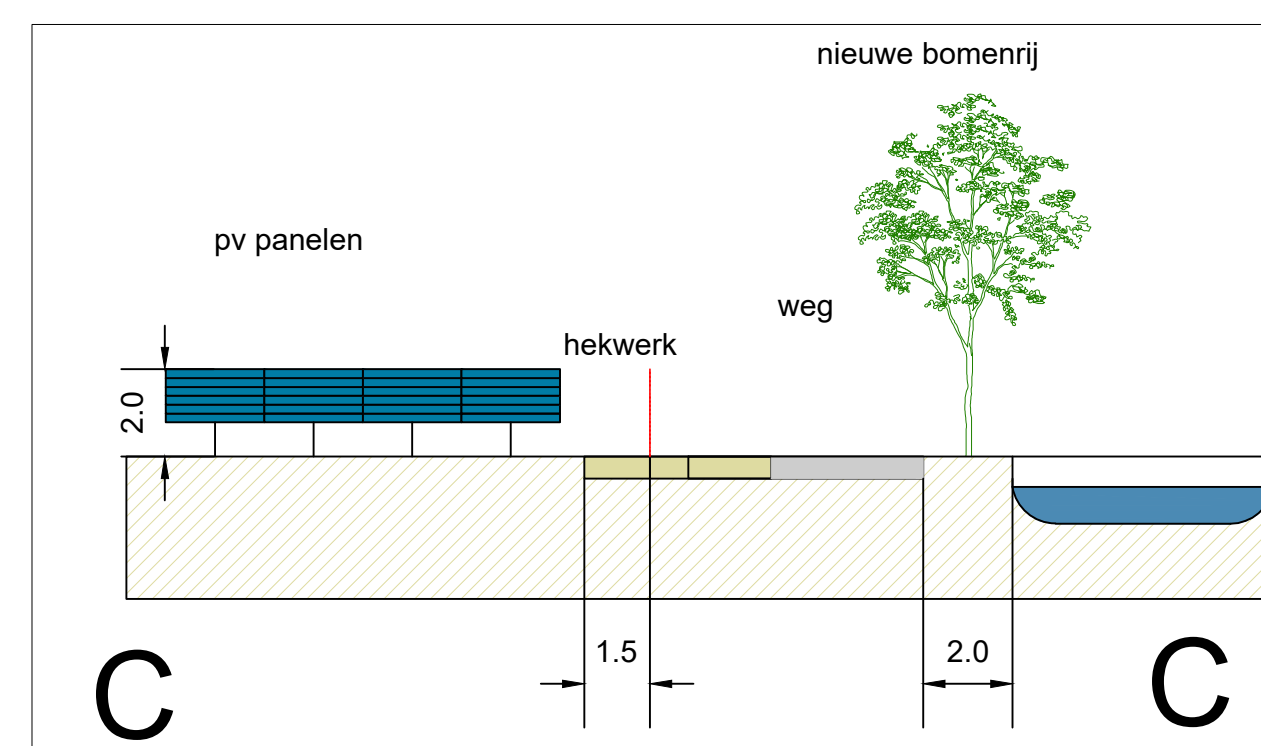


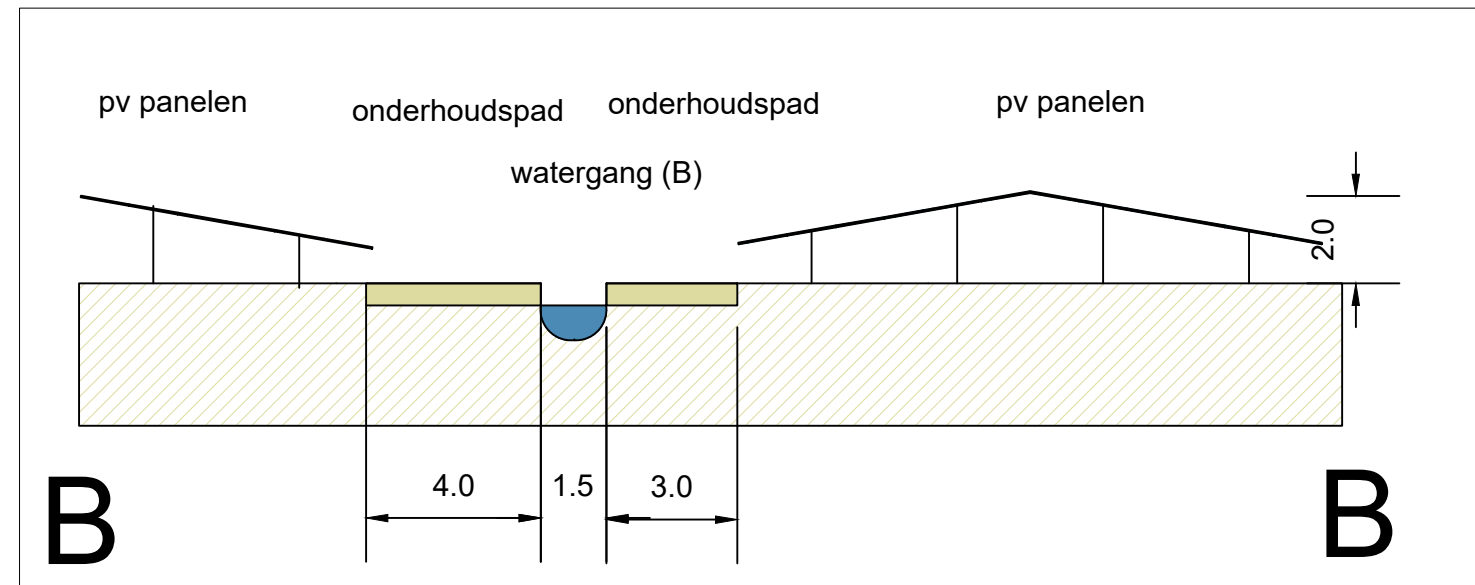

FRAGMENT 4

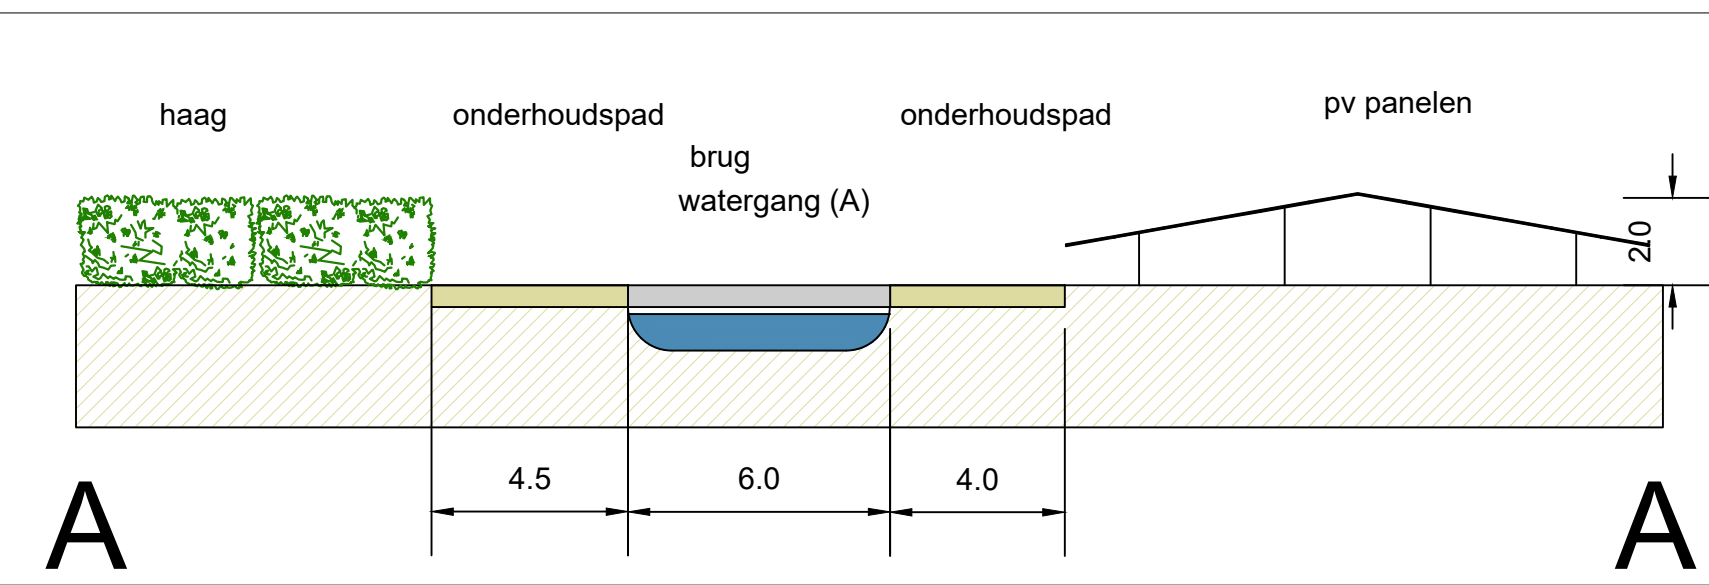

Renvooi

- kavelgrenzen
- afastering gaashekwerk
- werkpaden / schouwzone watergang
- toegangspoort
- pv panelen (vergund)
- pv panelen (aangepaste vergunning)
- pv panelen (Pure energie)
- pv veld
- watergang A status schouwzone minimaal 4 meter
- watergang B status schouwzone minimaal 1 meter
- watergang C status schouwzone minimaal 1 meter
- wegen
- spoorweg
- vrijezone hoogspanningsnetwerk
- MS kabel
- gestuurde boring
- trafo
- Inkoopstation
- batterij
- PCS (power Control Systeem)
- trafo batterijopslag

Zonnepark Overbetuwe

omschrijving en adres van het werk

coördinaten 51° 547.77'N 5° 472.47'O

onderwerp	Zonnepark Overbetuwe layout + doorsneden	
Onderdeel	FRAGMENT 4	
fase	DEFINITIEF ONTWERP	
Akkoord	B. Schulte	
Formaat	A0	Schaal 1:1000
Getekend	Z.T.	Datum 27/10/2022
aangepaste datum		
Getekend	PROFINRG B.V. Maarssebroeksedijk 37 3542 DM Utrecht tel: 030-265 8512	
Projectnummer	18-030	tekening nummer F04