



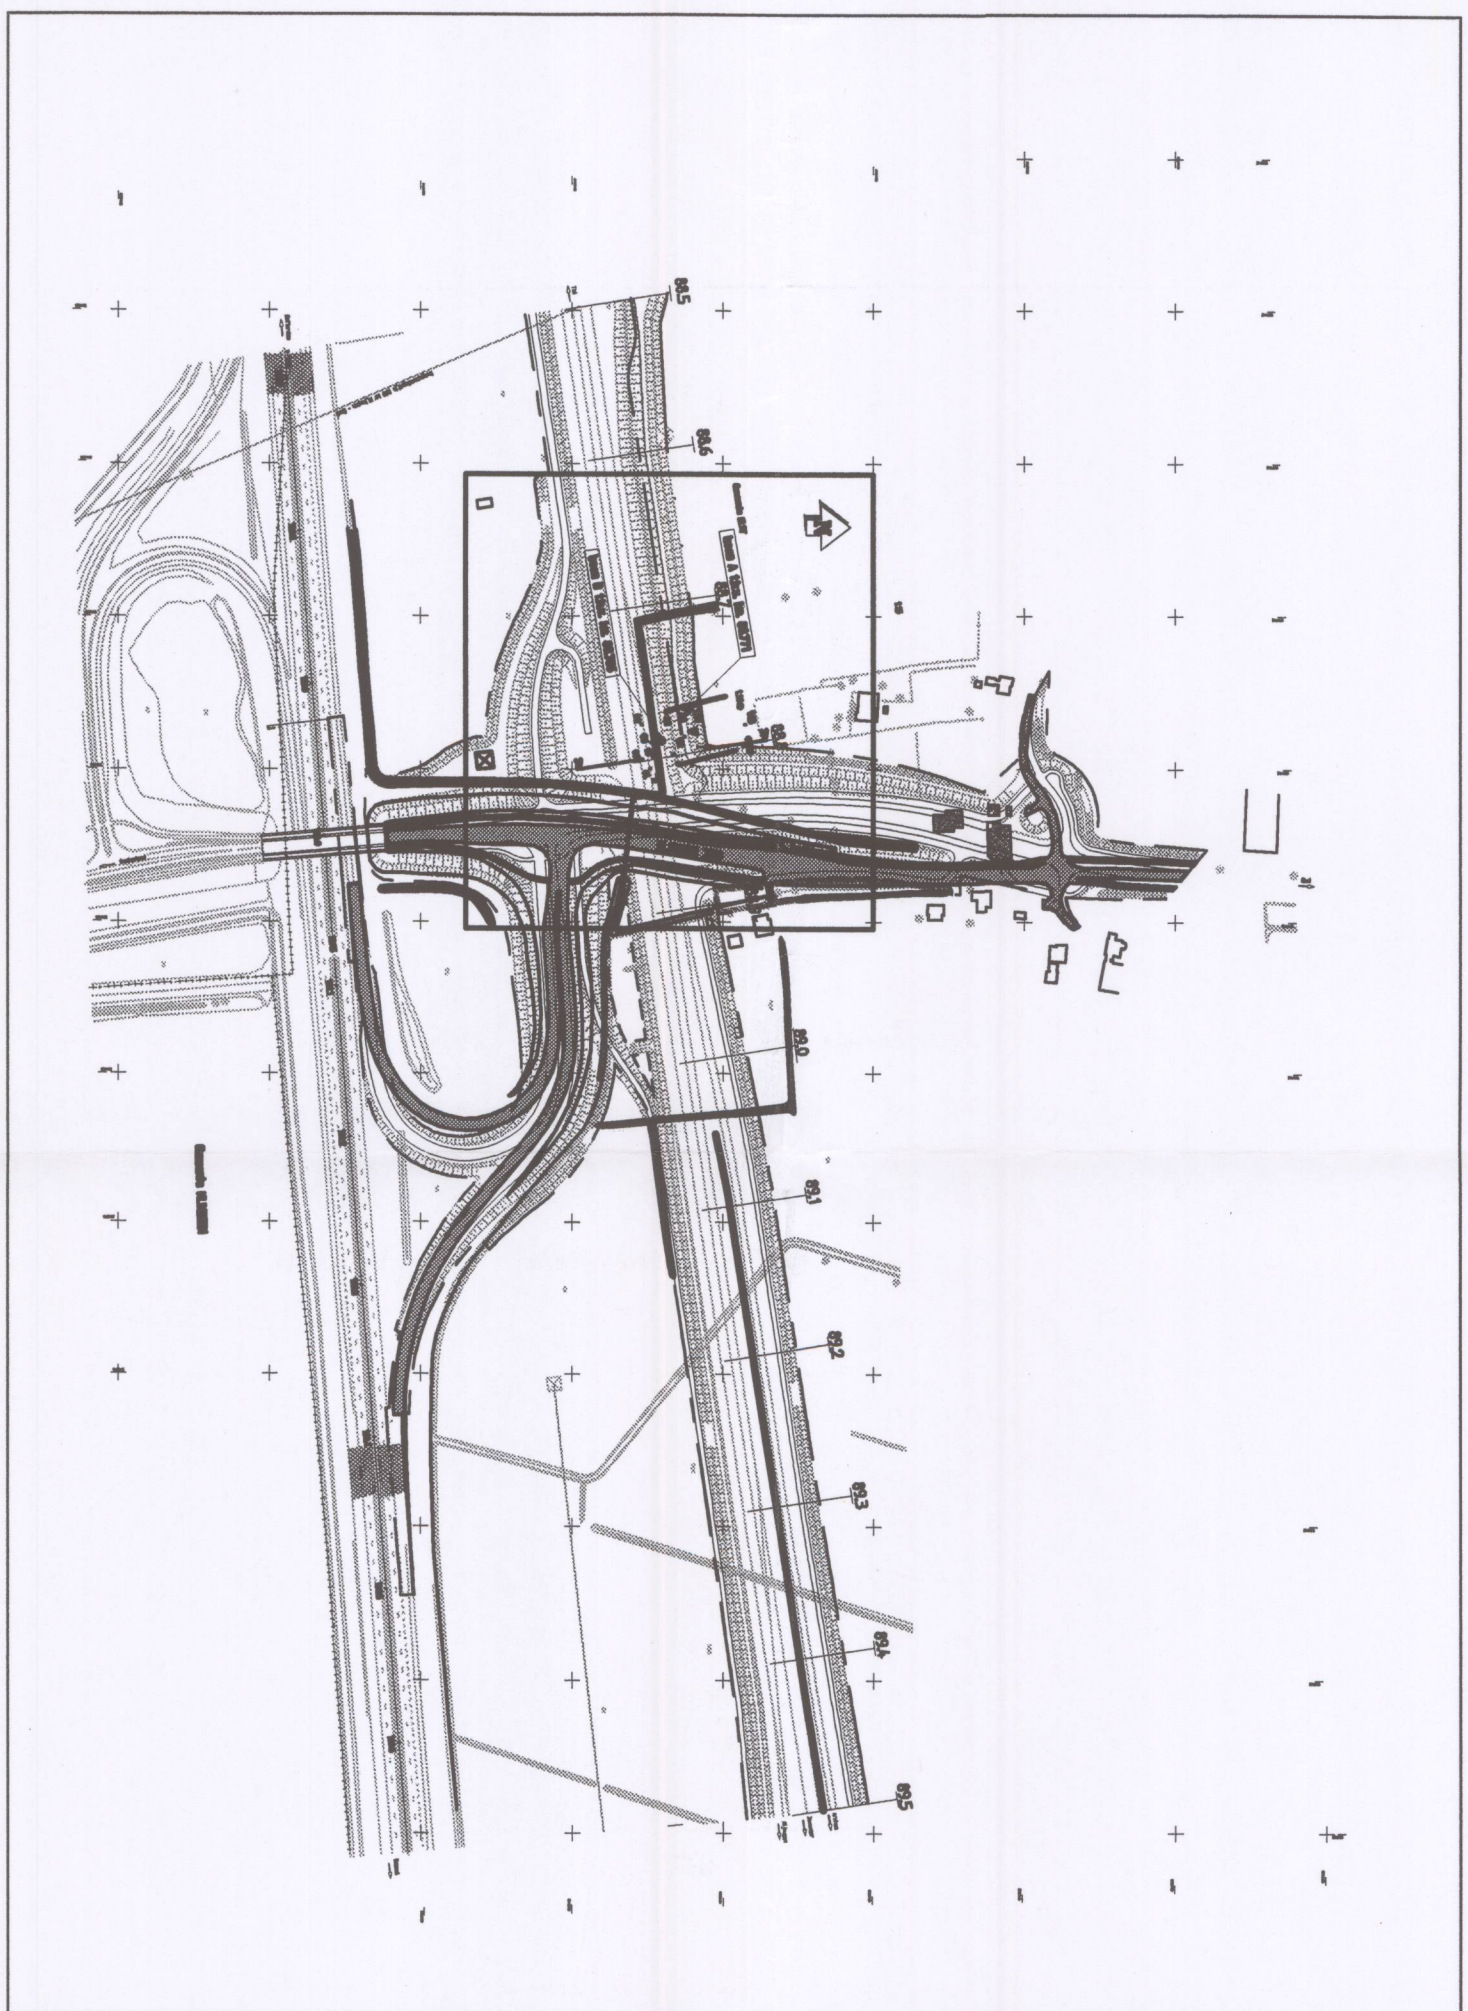


nieuwe situatie RIJksweg Zuid

- Overzichten
- onteigeningsgrens
  - verwervingsgrens
  - nieuwe situatie Betuweroute
  - nieuwe situatie infra
  - bestaande situatie
  - N.A.P. t.l.j.
  - nummer boring
  - verontreinigingscontour
- 05-A
- saneren
  - verontreiniging
  - bestaande situatie infra
  - HDPE folie
  - ondiepe peilbuis
  - diepe peilbuis
- D
- hoogtematen in meters t.o.v. N.A.P.
  - maten in meters

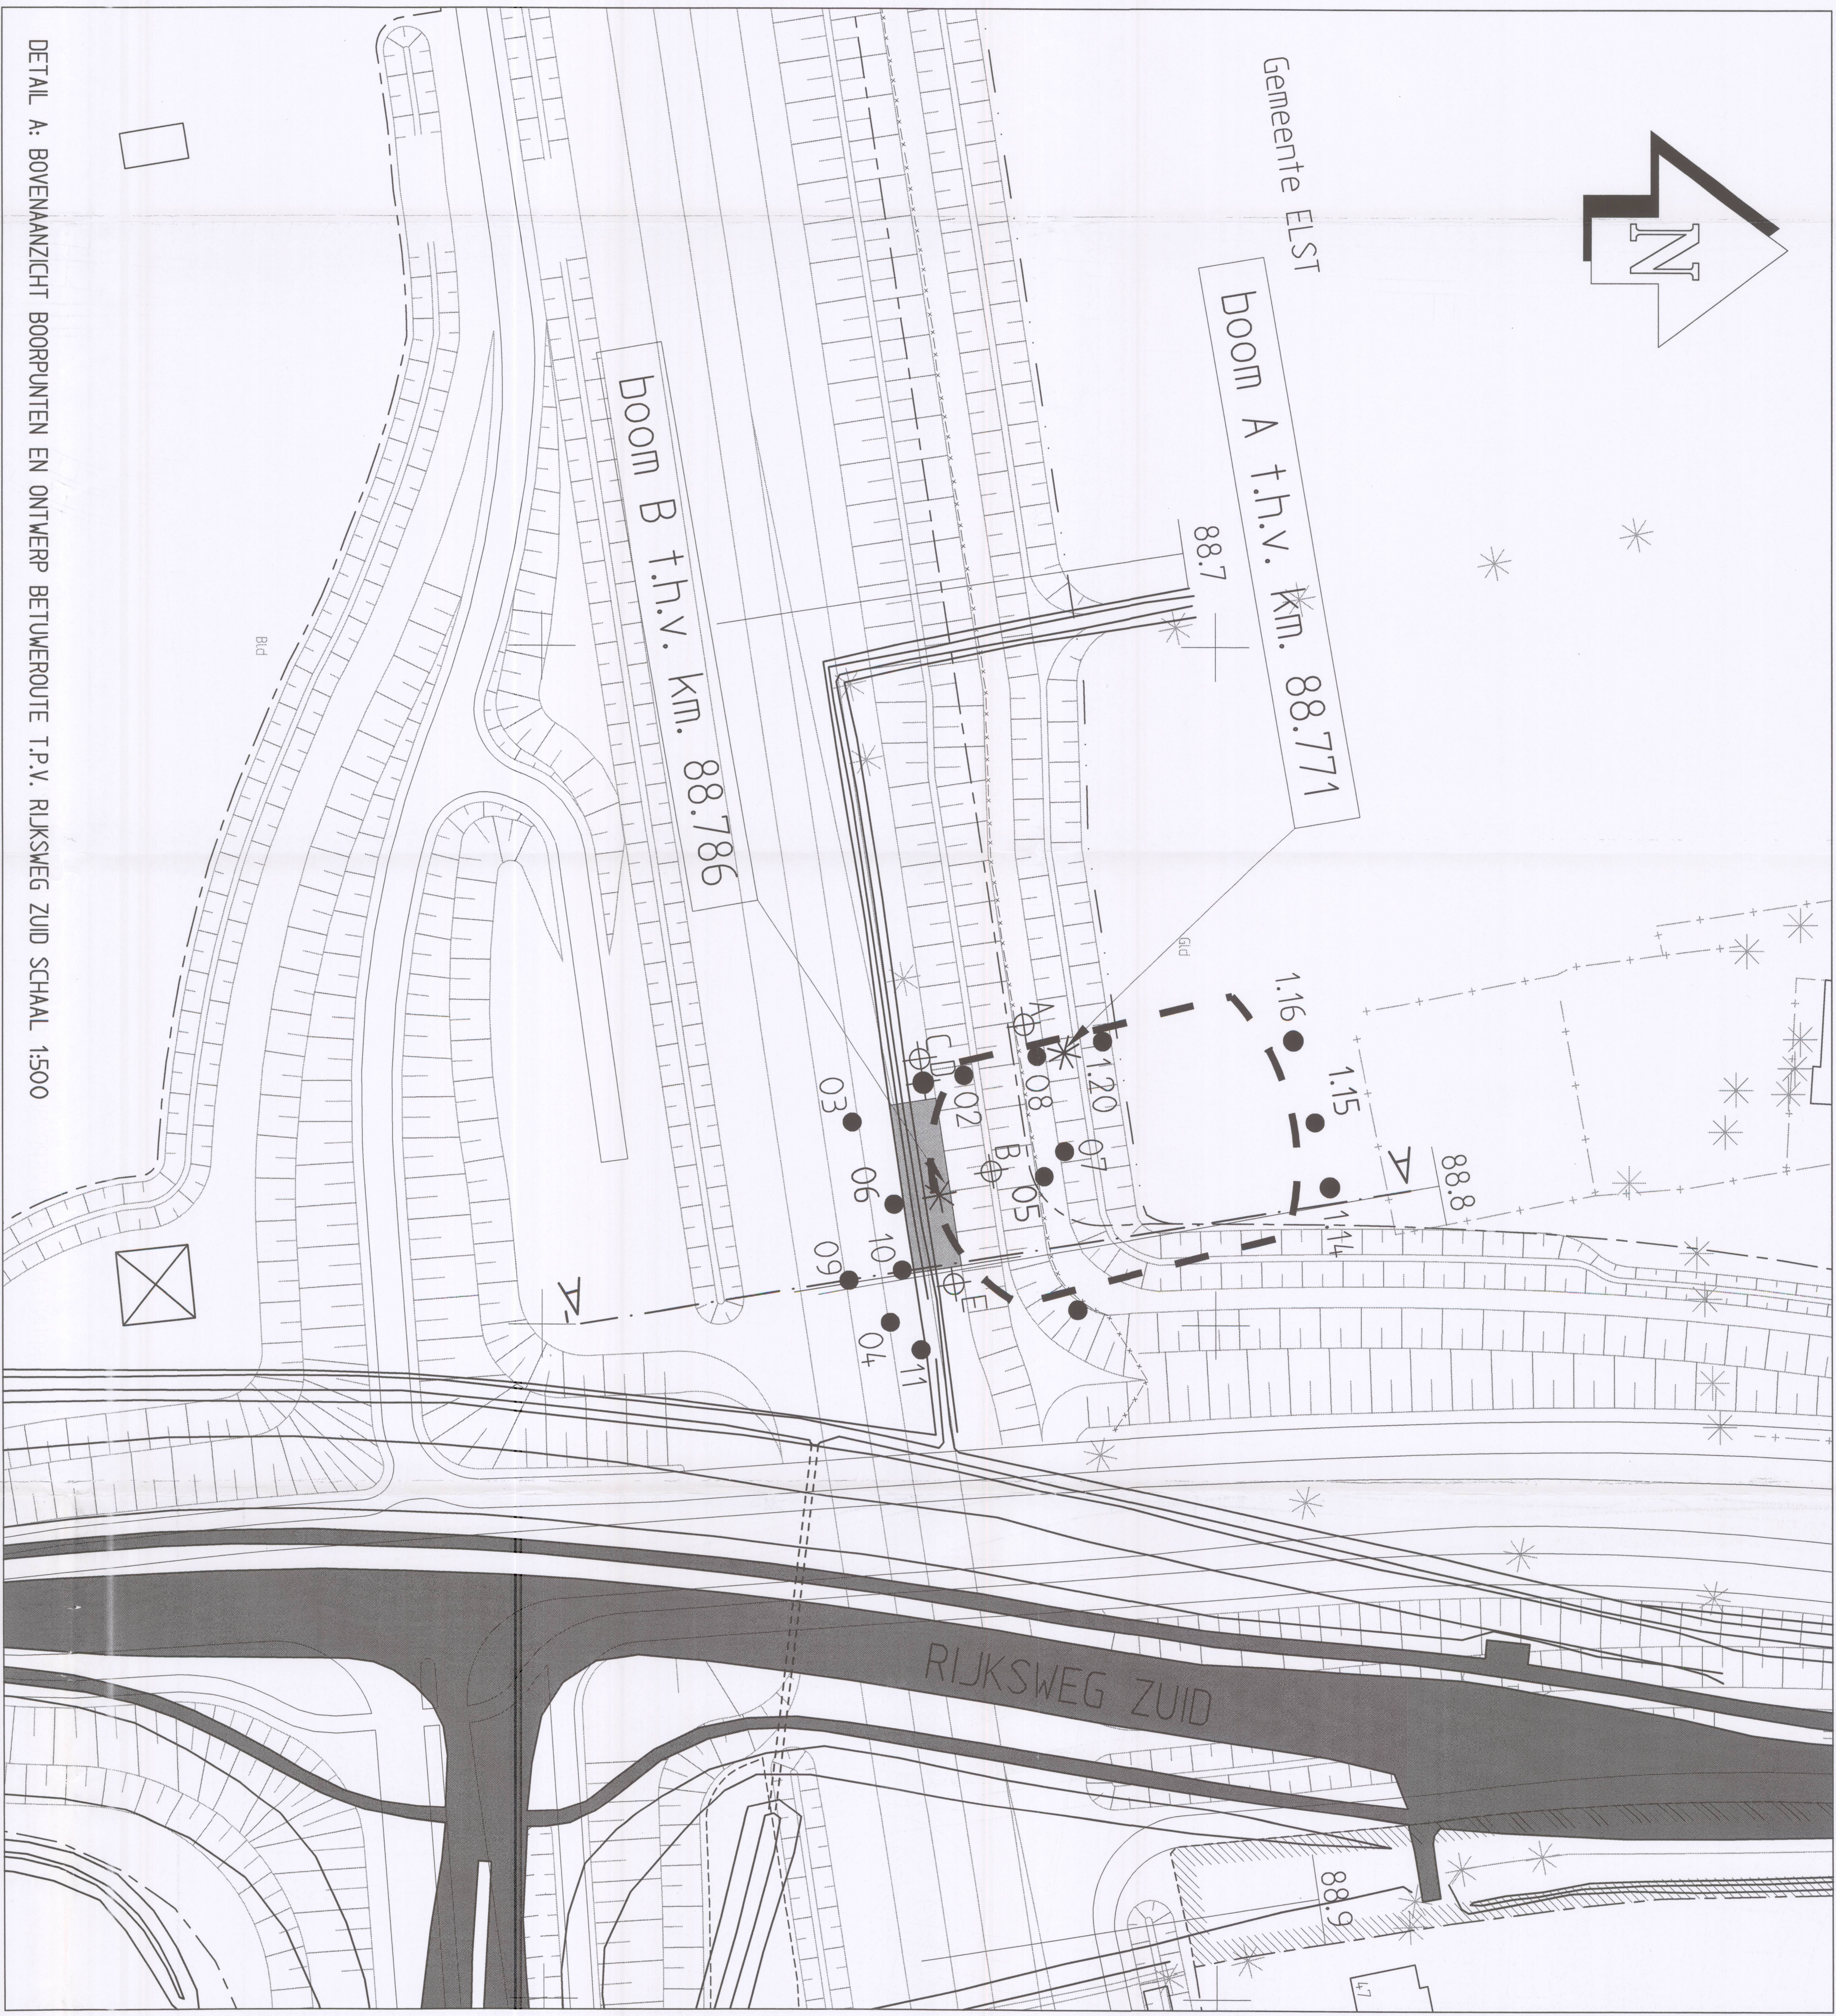

DETAIL A: BOVENAANZICHT BOORPUNTEN EN ONTWERP BETUWEROUTE T.P.V. RIJksweg Zuid SCHAL 1:500

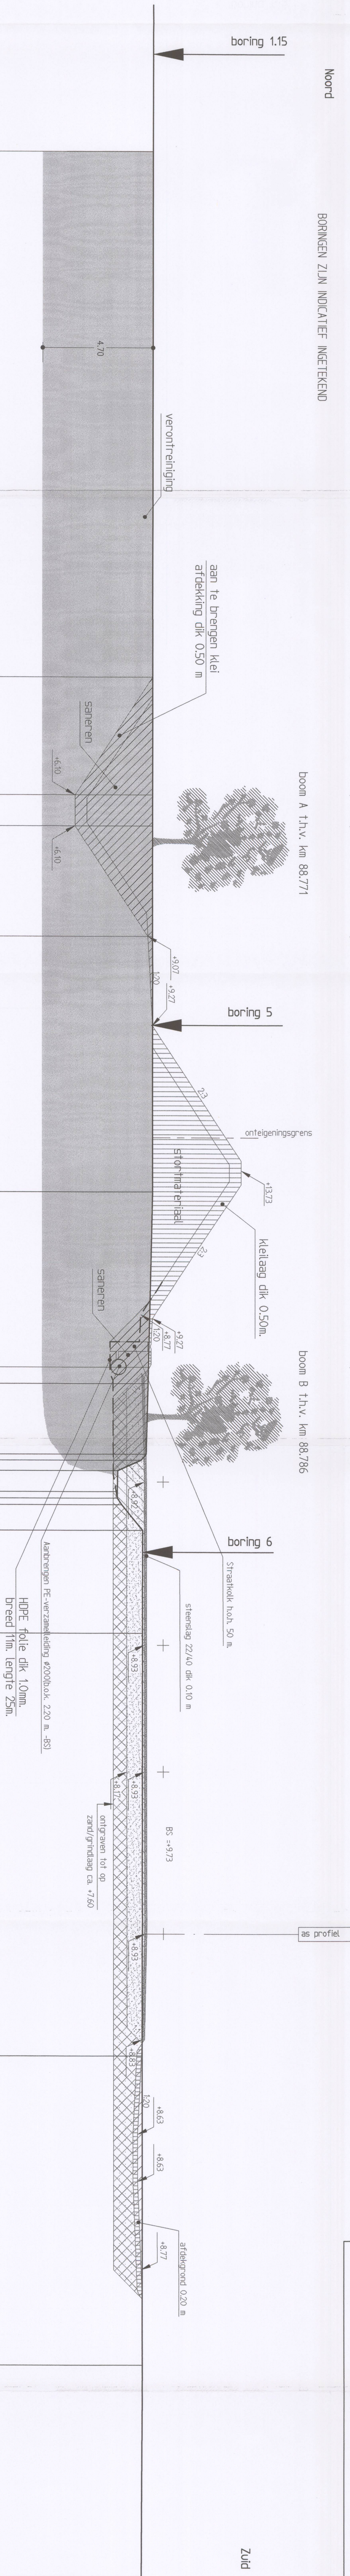

N.A.P.

HOOGTE T.O.V. N.A.P.  
AFSTAND TOT NUL AS

DOORSNEDEN A-A' T.P.V. KM. 88.800 SCHAL 1:100